


### LEGENDA

- STÁVAJÍCÍ NADZEMNÍ OBJEKTY
- PŘEDPOKLÁDANÝ ROZSAH NOVÉHO ZASTROPENÍ ZATRUBNĚNÍ POTOKA 7,5 x 2,1 m
- PŘEDPOKLÁDANÁ PODZEMNÍ STĚNA ZATRUBNĚNÍ POTOKA
- PŘEDPOKLÁDANÝ ROZSAH VÝKOPOVÝCH PRACÍ
- PRE NN STÁVAJÍCÍ VEDENÍ
- PLYN STL STÁVAJÍCÍ VEDENÍ – PŘÍPOJKA
- TELEFONICA STÁVAJÍCÍ VEDENÍ
- PVK VODA STÁVAJÍCÍ VEDENÍ
- PVK KANALIZACE STÁVAJÍCÍ VEDENÍ
- EL. VEDENÍ (ELTODO–CITELUM s.r.o.)
- PRE NN – VEDENÍ ZASAHUJÍCÍ DO VÝKOPU
- PLYN STL – VEDENÍ ZASAHUJÍCÍ DO VÝKOPU
- TELEFONICA – VEDENÍ ZASAHUJÍCÍ DO VÝKOPU

### POZNÁMKY

- VEŠKERÉ ROZMĚRY JSOU ORIENTAČNÍ, PŘEDPOKLÁDANÉ, NUTNO ZAMĚŘIT PŘÍMO NA STAVBĚ PŘI REALIZACI.
- PŘESNÝ ROZSAH NOVÉHO ZASTROPENÍ POTOKA BUDE URČEN NA MÍSTĚ, PO ODSTRANĚNÍ STÁVAJÍCÍHO ZASTROPENÍ. PŘEDPOKLÁDANÝ ROZSAH 1.ETAPY 7,5x2,1m. ZAČÁTEK NOVÉHO ZASTROPENÍ BUDE URČEN NA STAVBĚ DLE TECHNICKÝCH MOŽNOSTÍ A DLE STÁVAJÍCÍHO ZASTROPENÍ – POČÁTEK CO NEJBLIŽE K OPLOCENÍ–ZIDCE.
- ROVNĚŽ PŘESNÝ ROZSAH VÝKOPU BUDE URČEN NA MÍSTĚ.
- VÝKOPOVÉ PRÁCE NUTNO PROVÁDĚT RUČNĚ VZHLEDEM K VÝSKYTU INŽENÝRSKÝCH SÍTÍ!
- ZÁKRES PODZEMNÍCH INŽENÝRSKÝCH SÍTÍ JE POUZE ORIENTAČNÍ. PŘED ZAHÁJENÍM ZEMNÍCH PRACÍ JE NUTNÉ VYŽÁDAT VYTÝČENÍ, ZPŮSOB OCHRANY A DOZOR OD SPRÁVCŮ INŽENÝRSKÝCH SÍTÍ V PROSTORU VÝSTAVBY. JE NUTNÉ DODRŽET VEŠKERÁ OPATŘENÍ, ABY NEDOŠLO K POŠKOZENÍ TĚCHTO SÍTÍ.

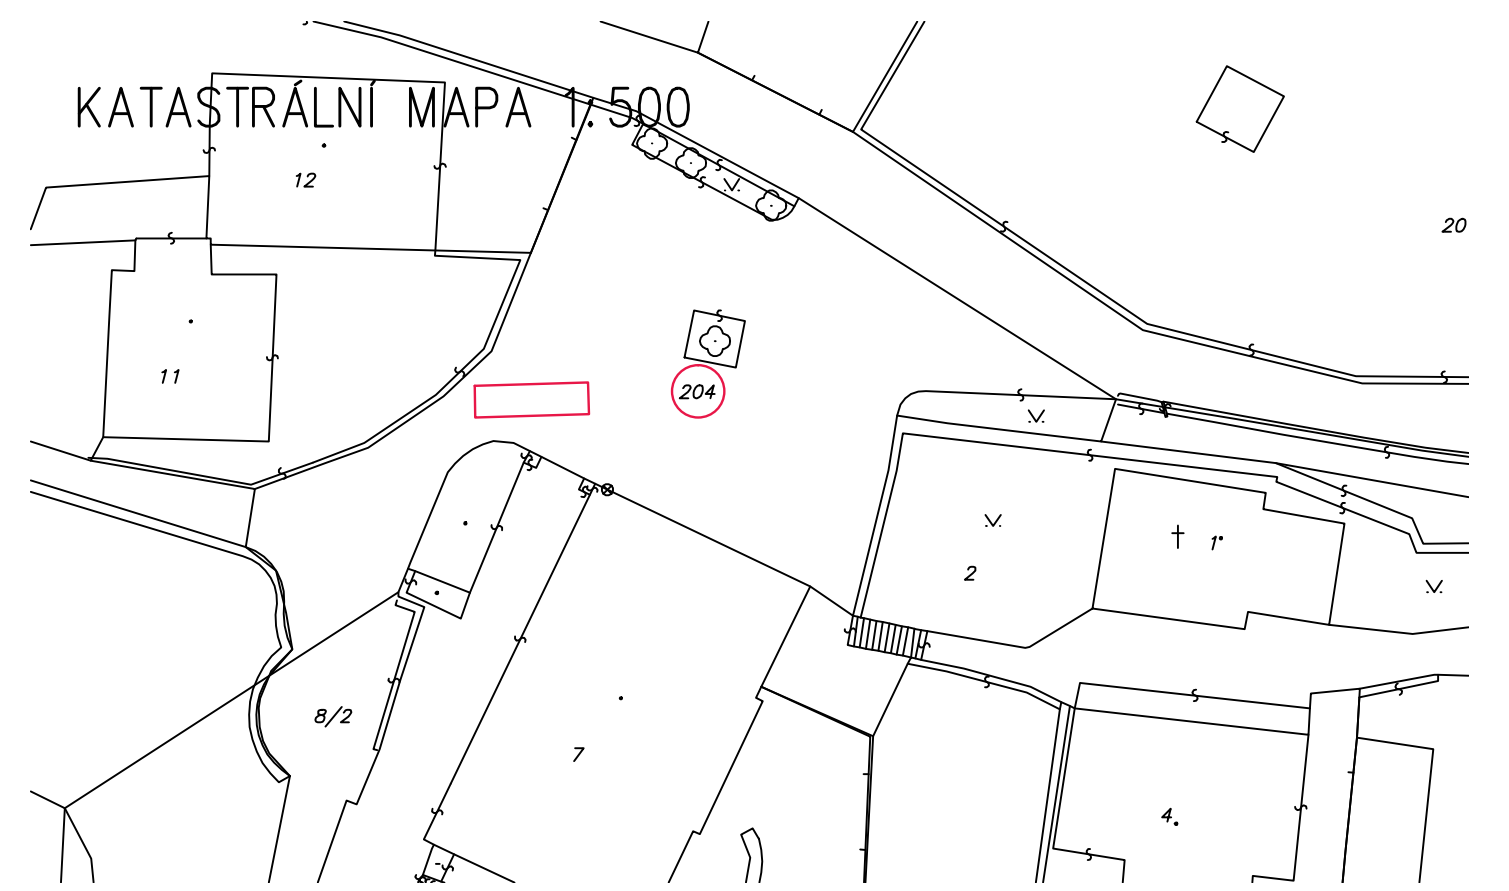

Rev. E			
Rev. D			
Rev. C			
Rev. B			
Rev. A			
Index:	Datum:	Změny:	Vypracoval:

Souřadnicový systém JTSK, výškový systém Bpv

**PROJEKTOVÁ A INŽENÝRSKÁ A.S.**

Sokolovská 16/45A, 186 00 Praha 8 - Karlín  
tel. +420 221 873 111, fax. +420 221 873 247

www.d-plus.cz  
d-plus@d-plus.cz

Hlavní inženýr projektu: Jan KAČÍREK	Zodp. projektant: Ing. Viktor NÝČ	Vypracoval: Ing. Jana KREJČOVÁ
MÚ (OÚ): Praha 5	Kraj: Hl. m. Praha	Datum: 08/2012
Investor: Technická správa komunikací hl. města Prahy		Stupeň: Dokumentace pro stavební povolení
<b>"V Lázních - M.Chuchle - havárie Praha 5 - č.akce 50000/16-PD" - I.etapa</b>		Číslo zakázky: 3217/2012
		Měřítko: 1:100, 1:500
		Počet formátů A4: 4
Obsah: SITUACE STAVBY		Číslo přílohy: C
		Revize: -