


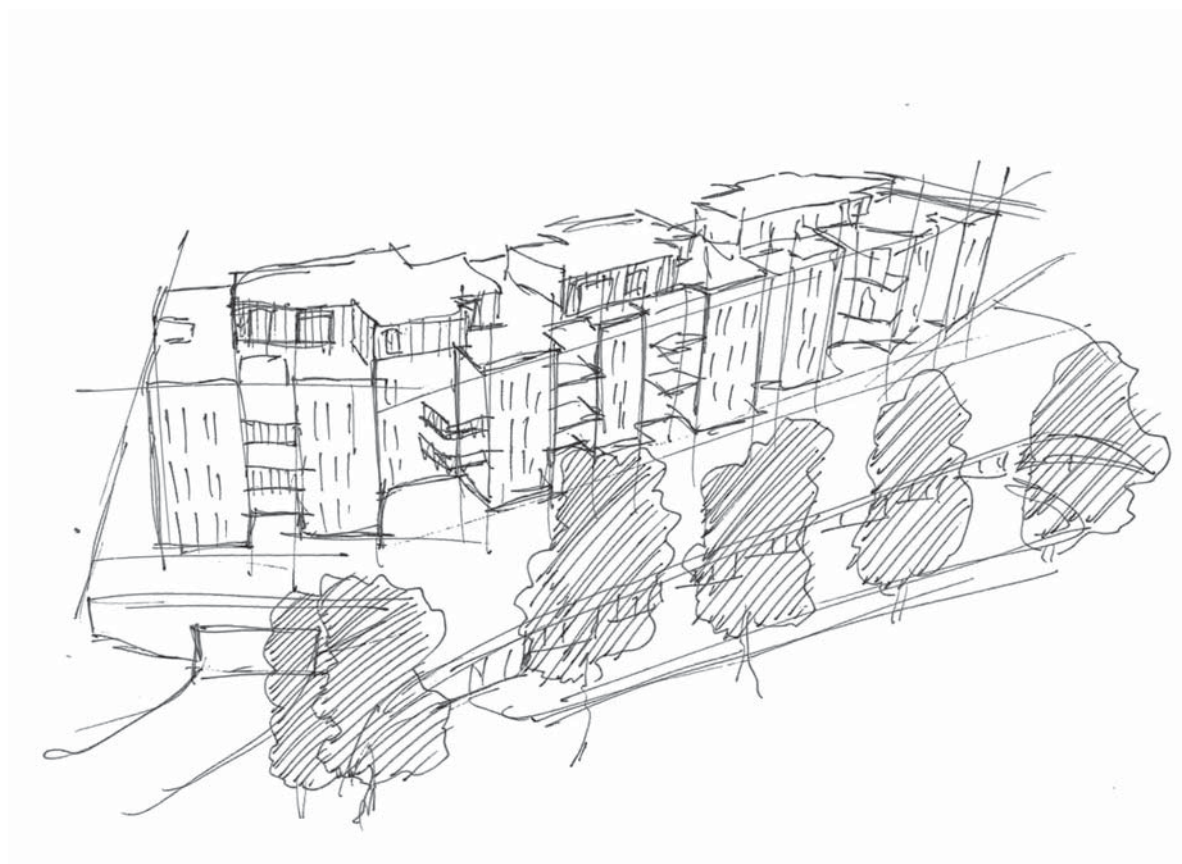

DOMOV BÍLČICKÁ - PENZION PRO DŮCHODCE - VELKÁ CHUCHLE



± 0,000 = 278, 100 Bpv, SOUŘADNICOVÝ SYSTÉM S-JTSK

Hranice parcely

Terén

Předzahrádka

Terasy

Byt 1KK

Byt 2KK

AKCE	DOMOV BÍLČICKÁ - PENZION PRO DŮCHODCE
MÍSTO	BÍLČICKÁ UL., PRAHA - VELKÁ CHUCHLE
INVESTOR	DOMOV BÍLČICKÁ S.R.O., PRAHA 4

GENERÁLNÍ PROJEKTANT	PLÁN B ARCHITEKTI, ING. ARCH. S. BACHLEDA, WWW.PLAN-B.ARCHI
ZPRACOVATEL ČÁSTI	PLÁN B ARCHITEKTI, ING. ARCH. S. BACHLEDA, WWW.PLAN-B.ARCHI
HIP	ING. J. ŠAROUN
VYPRACOVAL	ING.ARCH. M.PERTLÍČEK


STUPĚŇ	DOKUMENTACE PRO ÚZEMNÍ ŘÍZENÍ
PROFESE	ARCHITEKTONICKO - STAVEBNÍ ŘEŠENÍ
AUTORIZOVAL	ING. ARCH. S. BACHLEDA

VÝKRES	PŮDORYS 1.PP
MĚŘITKO	1.200
DATUM	12.2018
AKCE	PPD
PROFESE	AST
OBJEKT	SO 01
ČÍSLO	D.1.1.2
REVIZE	-



- Hranice parcely
- Terasy
- Předzahrádky
- Ordinace
- Byt 1KK
- Byt 2KK

AKCE DOMOV BÍLČICKÁ - PENZION PRO DŮCHODCE		GENERÁLNÍ PROJEKTANT PLÁN B ARCHITEKTI, ING. ARCH. S. BACHLEDA, WWW.PLAN-B.ARCHI		STUPEŇ DOKUMENTACE PRO ÚZEMNÍ ŘÍZENÍ		VÝKRES PŮDORYS 1.NP		
MÍSTO BÍLČICKÁ UL., PRAHA - VELKÁ CHUCHLE		ZPRACOVATEL ČÁSTI PLÁN B ARCHITEKTI, ING. ARCH. S. BACHLEDA, WWW.PLAN-B.ARCHI		PROFESE ARCHITEKTONICKO - STAVEBNÍ ŘEŠENÍ		MĚŘÍTKO 1:200	DATUM 12.2018	
INVESTOR DOMOV BÍLČICKÁ S.R.O., PRAHA 4		HIP ING. J. ŠAROUN	VYPRACOVAL ING.ARCH. M.PERTLÍČEK	AUTORIZOVAL ING. ARCH. S. BACHLEDA		AKCE PPD	PROFESE AST	OBJEKT SO 01
							ČÍSLO D.1.1.3	REVIZE -

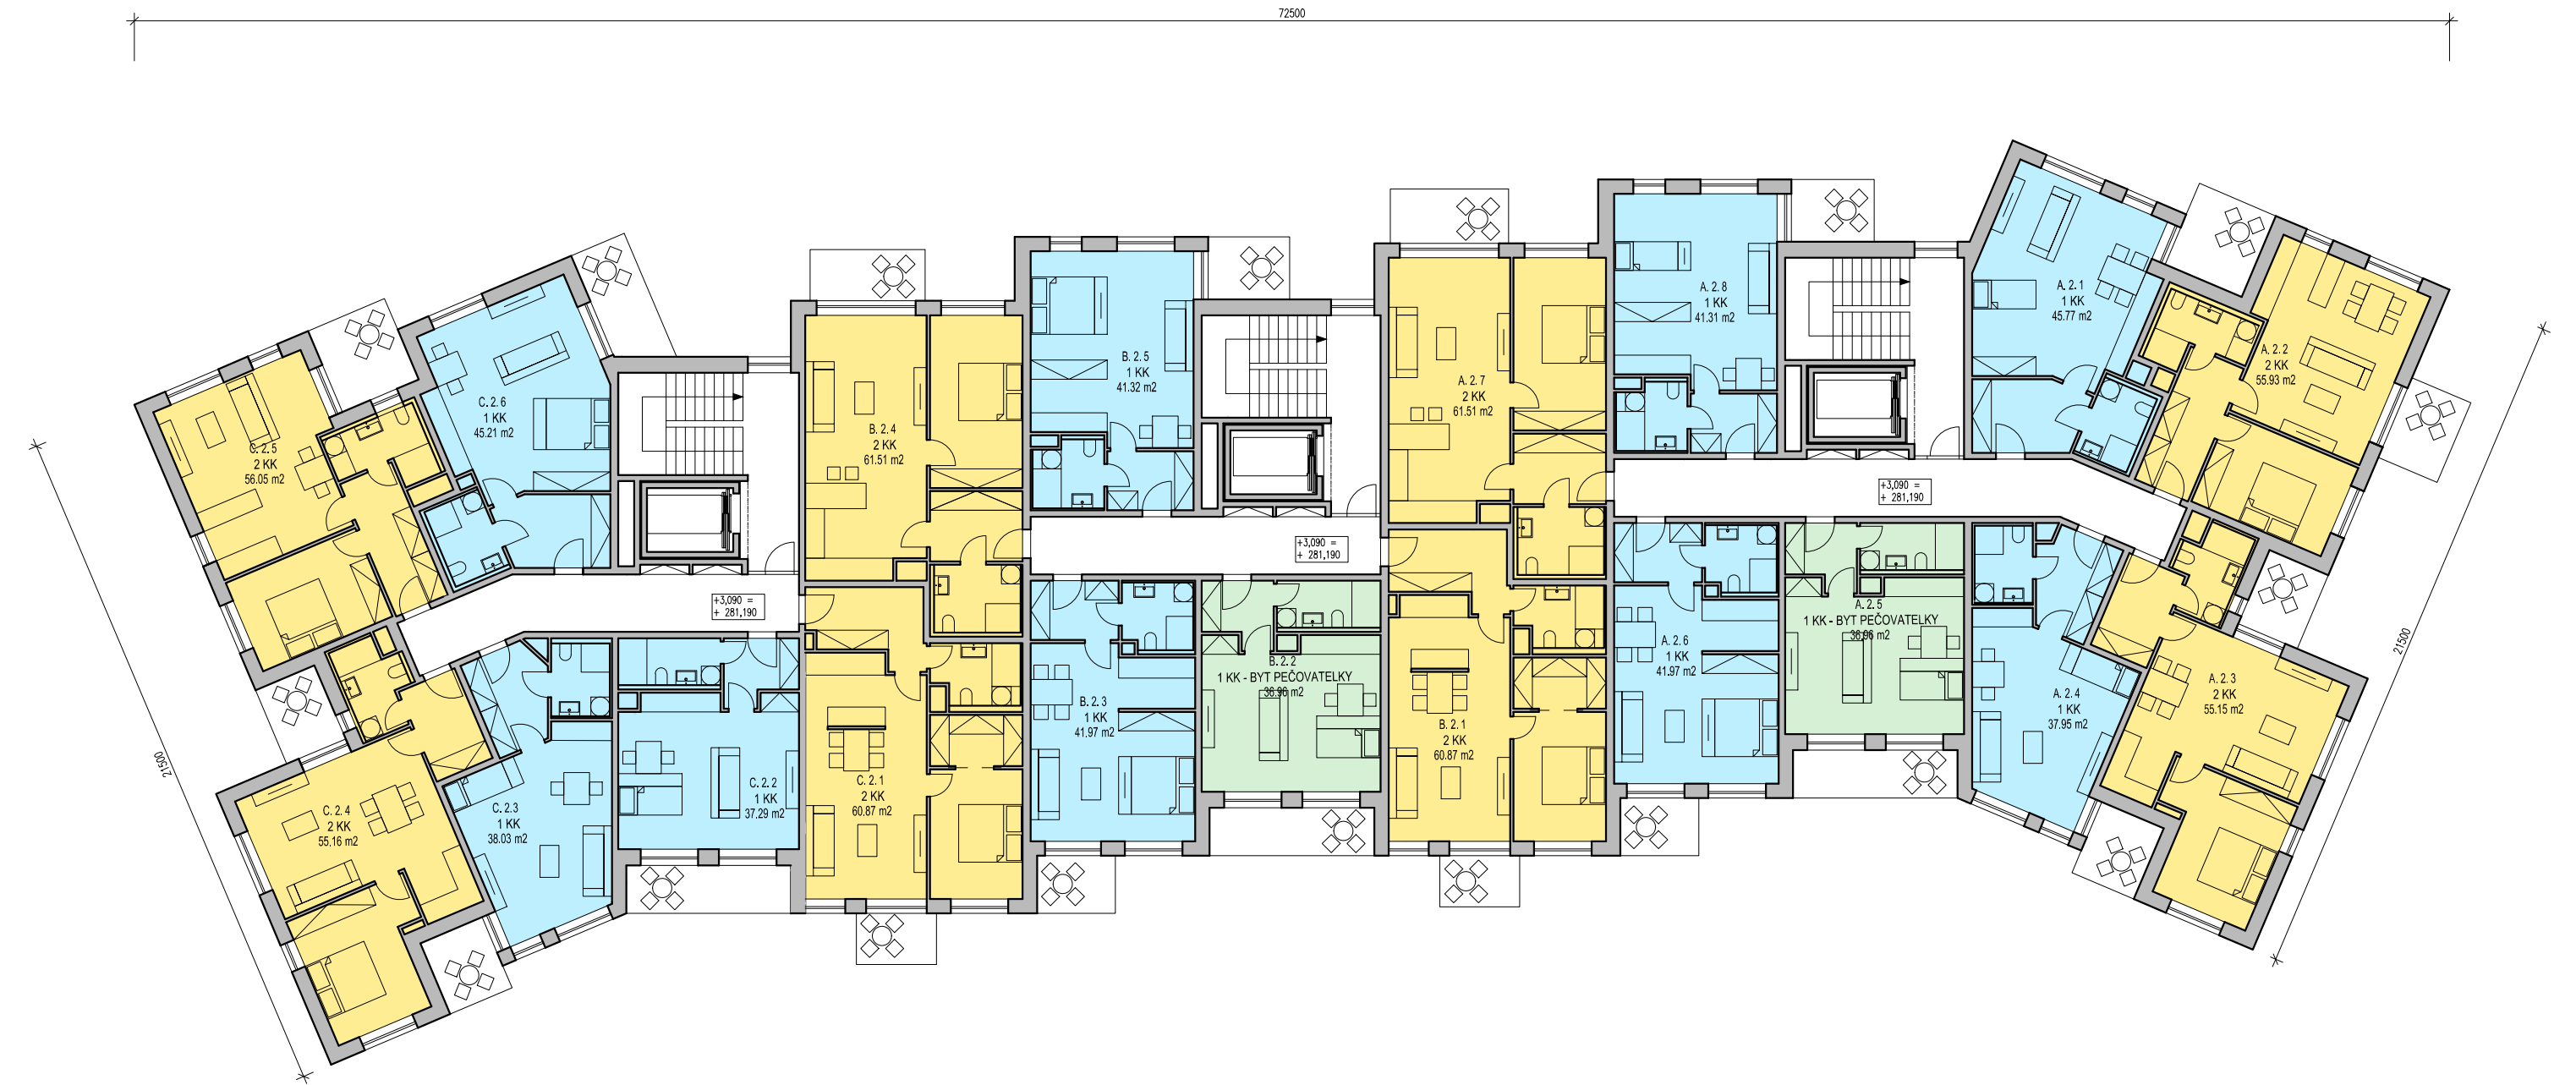

Byt pečovatelský

Byt 1KK



Byt 2KK

AKCE	DOMOV BÍLČICKÁ - PENZION PRO DŮCHODCE
MÍSTO	BÍLČICKÁ UL., PRAHA - VELKÁ CHUCHLE
INVESTOR	DOMOV BÍLČICKÁ S.R.O., PRAHA 4

GENERÁLNÍ PROJEKTANT PLÁN B ARCHITEKTI, ING. ARCH. S. BACHLEDA, WWW.PLAN-B.ARCHI	
ZPRACOVATEL ČÁSTI PLÁN B ARCHITEKTI, ING. ARCH. S. BACHLEDA, WWW.PLAN-B.ARCHI	
HIP ING. J. ŠAROUN	VYPRACOVAL ING.ARCH. M.PERTLÍČEK

STUPEŇ DOKUMENTACE PRO ÚZEMNÍ ŘÍZENÍ
PROFESE ARCHITEKTONICKO - STAVEBNÍ ŘEŠENÍ
AUTORIZOVAL ING. ARCH. S. BACHLEDA

VÝKRES PŮDORYS 2.NP				
MĚŘÍTKO 1:200	DATUM 12.2018			
AKCE PPD	PROFESE AST	OBJEKT SO 01	ČÍSLO D.1.1.4	REVIZE -

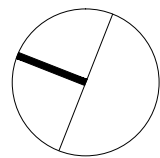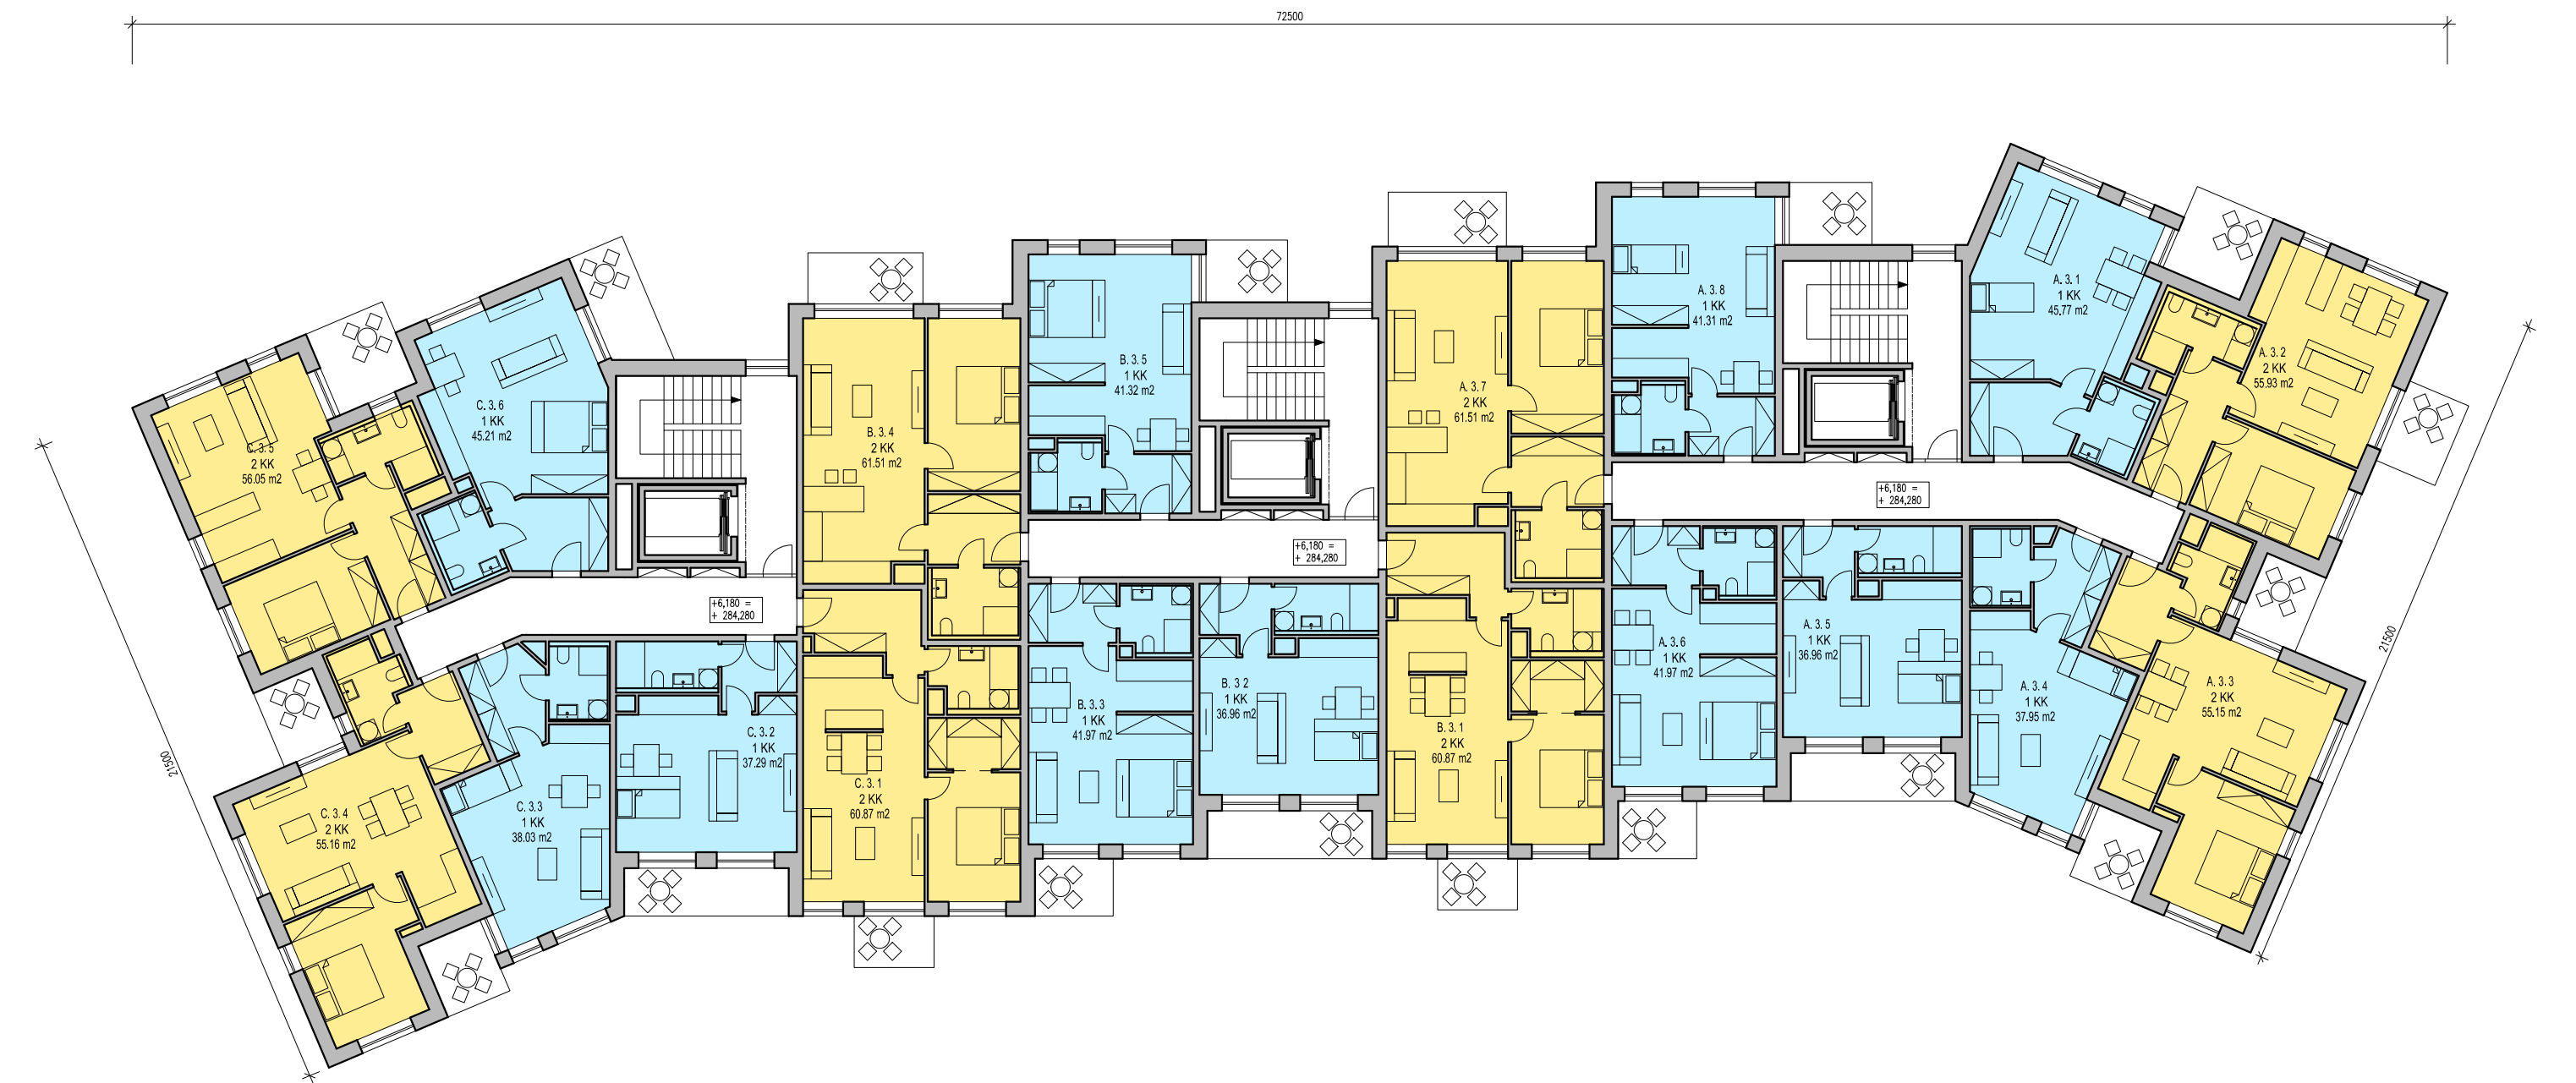

± 0,000 = 278, 100 Bpv, SOUŘADNICOVÝ SYSTÉM S-JTSK


- Byt 1KK
- Byt 2KK

AKCE DOMOV BÍLČICKÁ - PENZION PRO DŮCHODCE
MÍSTO BÍLČICKÁ UL., PRAHA - VELKÁ CHUCHLE
INVESTOR DOMOV BÍLČICKÁ S.R.O., PRAHA 4

GENERÁLNÍ PROJEKTANT PLÁN B ARCHITEKTI, ING. ARCH. S. BACHLEDA, WWW.PLAN-B.ARCHI	
ZPRACOVATEL ČÁSTI PLÁN B ARCHITEKTI, ING. ARCH. S. BACHLEDA, WWW.PLAN-B.ARCHI	
HIP ING. J. ŠAROUN	VYPRACOVAL ING.ARCH. M.PERTLÍČEK

STUPEŇ DOKUMENTACE PRO ÚZEMNÍ ŘÍZENÍ
PROFESE ARCHITEKTONICKO - STAVEBNÍ ŘEŠENÍ
AUTORIZOVAL ING. ARCH. S. BACHLEDA

VÝKRES PŮDORYS 3.NP				
MĚŘÍTKO 1:200	DATUM 12.2018			
AKCE PPD	PROFESE AST	OBJEKT SO 01	ČÍSLO D.1.1.5	REVIZE -

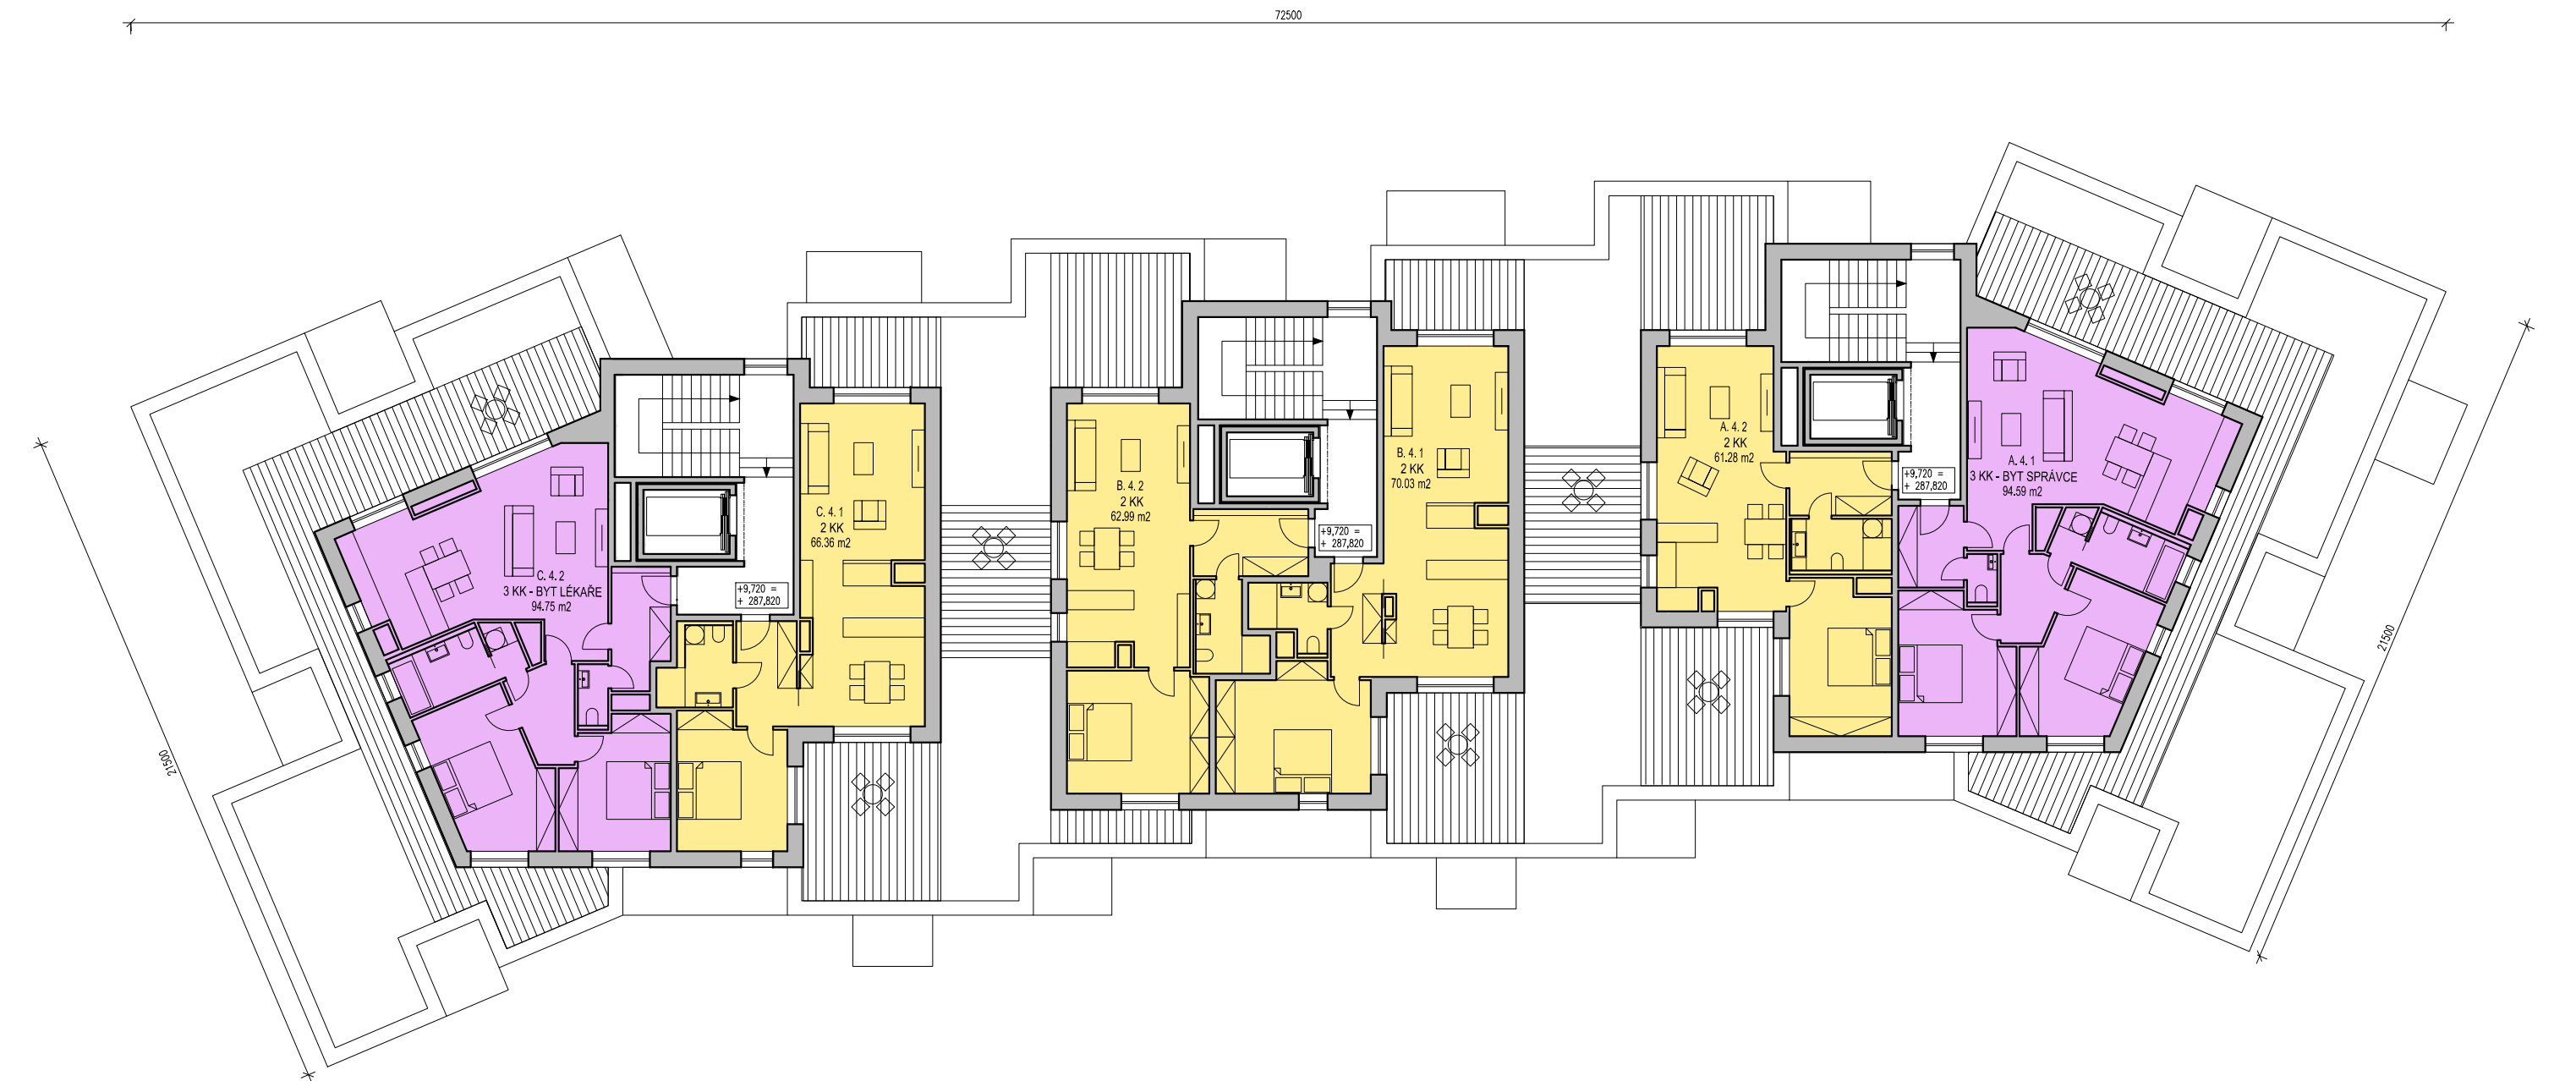


Terasy

Byt 2KK

Byt 3KK

AKCE DOMOV BÍLČICKÁ - PENZION PRO DŮCHODCE		GENERÁLNÍ PROJEKTANT PLÁN B ARCHITEKTI, ING. ARCH. S. BACHLEDA, WWW.PLAN-B.ARCHI		STUPĚŇ DOKUMENTACE PRO ÚZEMNÍ ŘÍZENÍ		VÝKRES PŮDORYS 4.NP				
MÍSTO BÍLČICKÁ UL., PRAHA - VELKÁ CHUCHLE		ZPRACOVATEL ČÁSTI PLÁN B ARCHITEKTI, ING. ARCH. S. BACHLEDA, WWW.PLAN-B.ARCHI		PROFESE ARCHITEKTONICKO - STAVEBNÍ ŘEŠENÍ		MĚŘÍTKO 1:200	DATUM 12.2018			
INVESTOR DOMOV BÍLČICKÁ S.R.O., PRAHA 4	HIP ING. J. ŠAROUN	VYPRACOVAL ING.ARCH. M.PERTLÍČEK		AUTORIZOVAL ING. ARCH. S. BACHLEDA		AKCE PPD	PROFESE AST	OBJEKT SO 01	ČÍSLO D.1.1.6	REVIZE -

± 0,000 = 278, 100 Bpv, SOUŘADNICOVÝ SYSTÉM S-JTSK

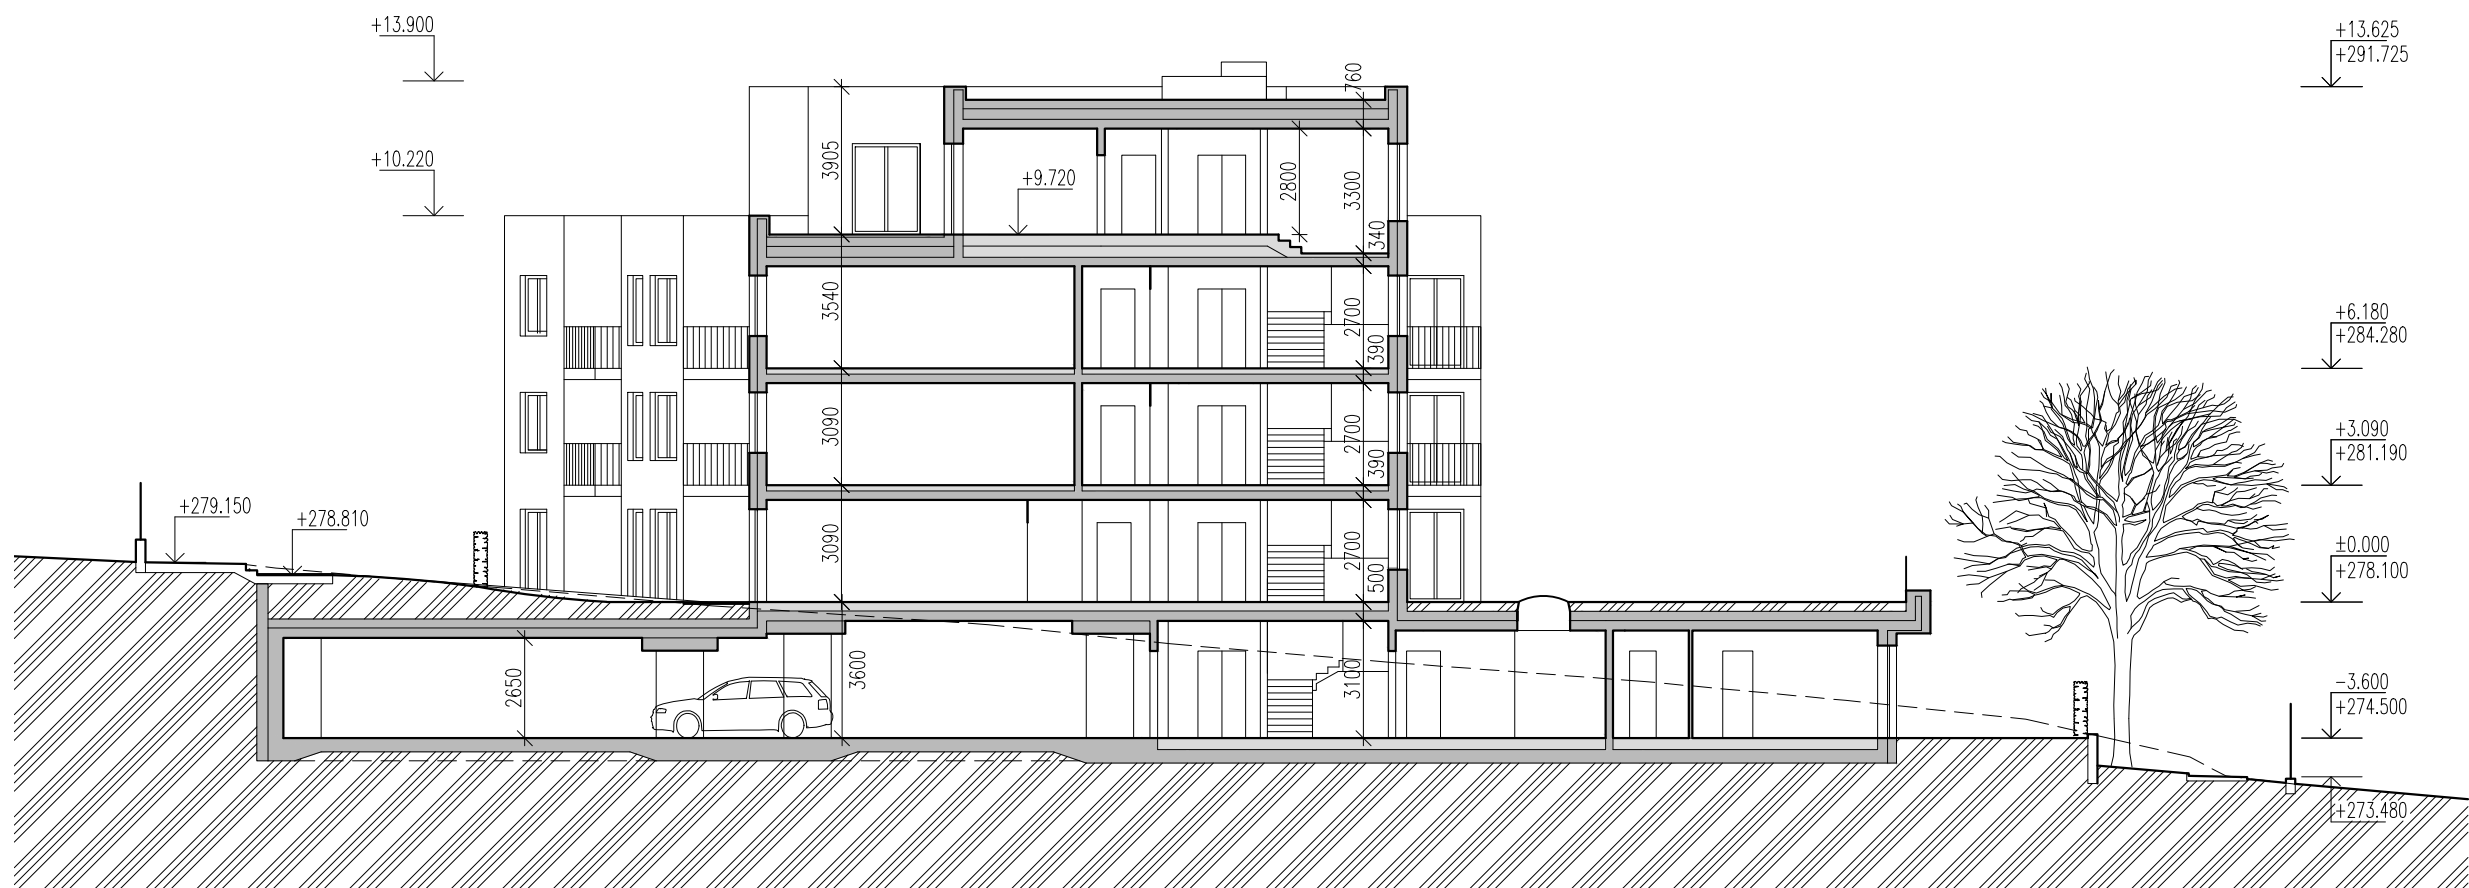

Konstrukce



Skladba podlah



Terén

AKCE DOMOV BÍLČICKÁ - PENZION PRO DŮCHODCE
MÍSTO BÍLČICKÁ UL., PRAHA - VELKÁ CHUCHLE
INVESTOR DOMOV BÍLČICKÁ S.R.O., PRAHA 4

GENERÁLNÍ PROJEKTANT PLÁN B ARCHITEKTI, ING. ARCH. S. BACHLEDA, WWW.PLAN-B.ARCHI	
ZPRACOVATEL ČÁSTI PLÁN B ARCHITEKTI, ING. ARCH. S. BACHLEDA, WWW.PLAN-B.ARCHI	
HIP ING. J. ŠAROUN	VYPRACOVAL ING.ARCH. M.PERTLÍČEK

STUPĚŇ DOKUMENTACE PRO ÚZEMNÍ ŘÍZENÍ
PROFESE ARCHITEKTONICKO - STAVEBNÍ ŘEŠENÍ
AUTORIZOVAL ING. ARCH. S. BACHLEDA


VÝKRES ŘEZ AA				
MĚŘÍTKO 1:200		DATUM 12.2018		
AKCE PPD	PROFESE AST	OBJEKT SO 01	ČÍSLO D.1.1.7	REVIZE -



SEVEROVÝCHODNÍ POHLED



SEVEROZÁPADNÍ POHLED

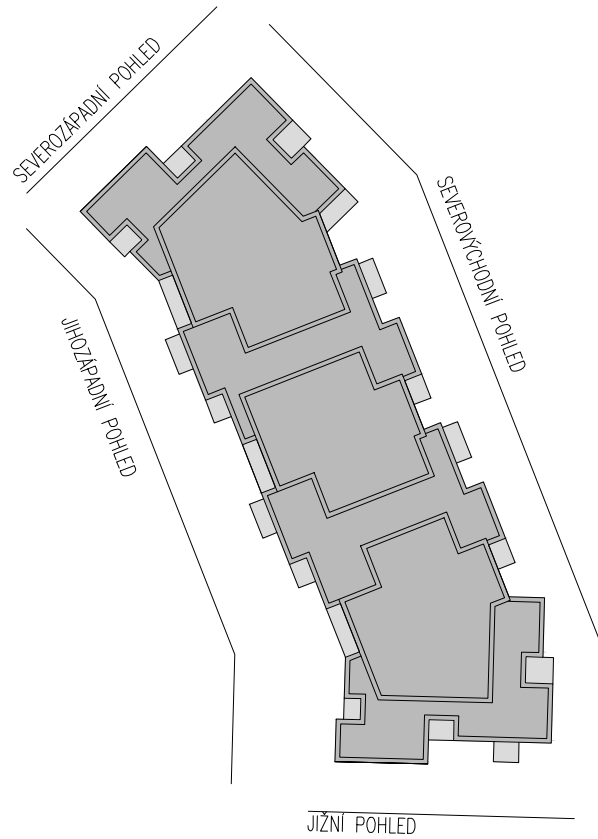

- Minerální zateplovací systém ETICS s omítkou. Tl. 200mm
- Minerální zateplovací systém s obkladem ve variantách: a) cementovláknité šablony b) velkoplošné fasádní desky. Tl. 200 + 50mm

AKCE DOMOV BÍLČICKÁ - PENZION PRO DŮCHODCE
MÍSTO BÍLČICKÁ UL., PRAHA - VELKÁ CHUCHLE
INVESTOR DOMOV BÍLČICKÁ S.R.O., PRAHA 4

GENERÁLNÍ PROJEKTANT PLÁN B ARCHITEKTI, ING. ARCH. S. BACHLEDA, WWW.PLAN-B.ARCHI	
ZPRACOVATEL ČÁSTI PLÁN B ARCHITEKTI, ING. ARCH. S. BACHLEDA, WWW.PLAN-B.ARCHI	
HIP ING. J. ŠAROUN	VYPRACOVAL ING.ARCH. M.PERTLÍČEK

STUPEŇ DOKUMENTACE PRO ÚZEMNÍ ŘÍZENÍ
PROFESE ARCHITEKTONICKO - STAVEBNÍ ŘEŠENÍ
AUTORIZOVAL ING. ARCH. S. BACHLEDA


VÝKRES POHLED SEVEROVÝCHODNÍ, SEVEROZÁPADNÍ				
MĚŘÍTKO 1:200		DATUM 12.2018		
AKCE PPD	PROFESE AST	OBJEKT SO 01	ČÍSLO D.1.1.9	REVIZE -



JIHOZÁPADNÍ POHLED



JIŽNÍ POHLED

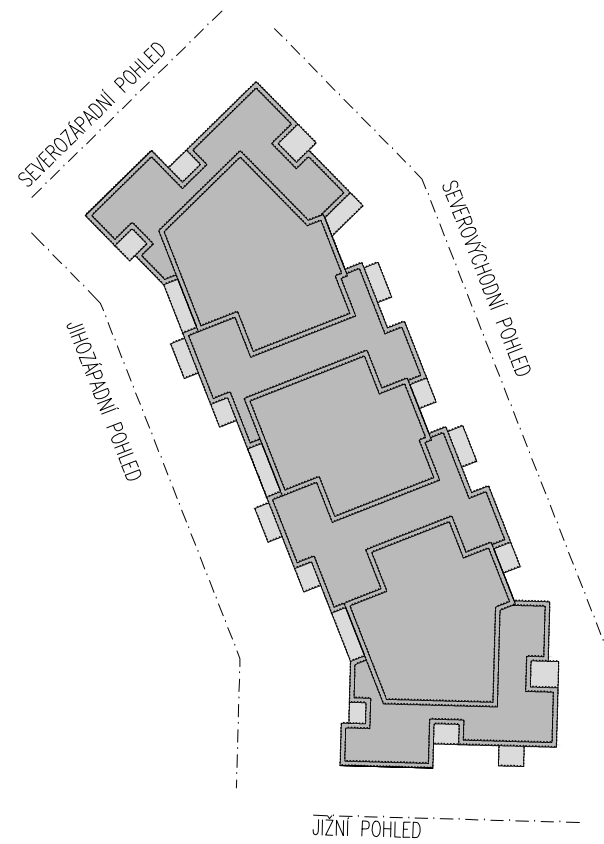

- Minerální zateplovací systém ETICS s omítkou.
Tl. 200mm
- Minerální zateplovací systém s obkladem ve
variantách: a) cementovláknité šablony
b) velkoplošné fasádní desky. Tl. 200 + 50mm

AKCE DOMOV BÍLČICKÁ - PENZION PRO DŮCHODCE
MÍSTO BÍLČICKÁ UL., PRAHA - VELKÁ CHUCHLE
INVESTOR DOMOV BÍLČICKÁ S.R.O., PRAHA 4

GENERÁLNÍ PROJEKTANT PLÁN B ARCHITEKTI, ING. ARCH. S. BACHLEDA, WWW.PLAN-B.ARCHI	
ZPRACOVATEL ČÁSTI PLÁN B ARCHITEKTI, ING. ARCH. S. BACHLEDA, WWW.PLAN-B.ARCHI	
HIP ING. J. ŠAROUN	VYPRACOVAL ING.ARCH. M.PERTLÍČEK

STUPEŇ DOKUMENTACE PRO ÚZEMNÍ ŘÍZENÍ
PROFESE ARCHITEKTONICKO - STAVEBNÍ ŘEŠENÍ
AUTORIZOVAL ING. ARCH. S. BACHLEDA

VÝKRES POHLED JIHOZÁPADNÍ, JIŽNÍ				
MĚŘÍTKO 1:200		DATUM 12.2018		
AKCE PPD	PROFESE AST	OBJEKT SO 01	ČÍSLO D.1.1.10	REVIZE -



DATUM 7. 8. 2018		MĚŘÍTKO -		INVESTOR DOMOV BÍLČICKÁ s.r.o.		OBJEDNATEL CRESCON, a.s.		AKCE DOMOV BÍLČICKÁ - PENZION PRO DŮCHODCE - VELKÁ CHUCHLE	
AKCE PPD	PROFESE AST	OBJEKT D01	ČÍSLO 11	REVIZE -	STUPĚŇ PD STUDIE	PROFESE ARCHITEKTURA	VÝKRES PERSPEKTIVA 1	GENERÁLNÍ PROJEKTANT PLÁN B ARCHITEKTI	



DATUM 7. 8. 2018		MĚŘÍTKO -		INVESTOR DOMOV BÍLČICKÁ s.r.o.		OBJEDNATEL CRESCON, a.s.		AKCE DOMOV BÍLČICKÁ - PENZION PRO DŮCHODCE - VELKÁ CHUCHLE	
AKCE PPD	PROFESE AST	OBJEKT D01	ČÍSLO 14	REVIZE -	STUPEŇ PD STUDIE	PROFESE ARCHITEKTURA	VÝKRES PERSPEKTIVA 4	GENERÁLNÍ PROJEKTANT PLÁN B ARCHITEKTI	