


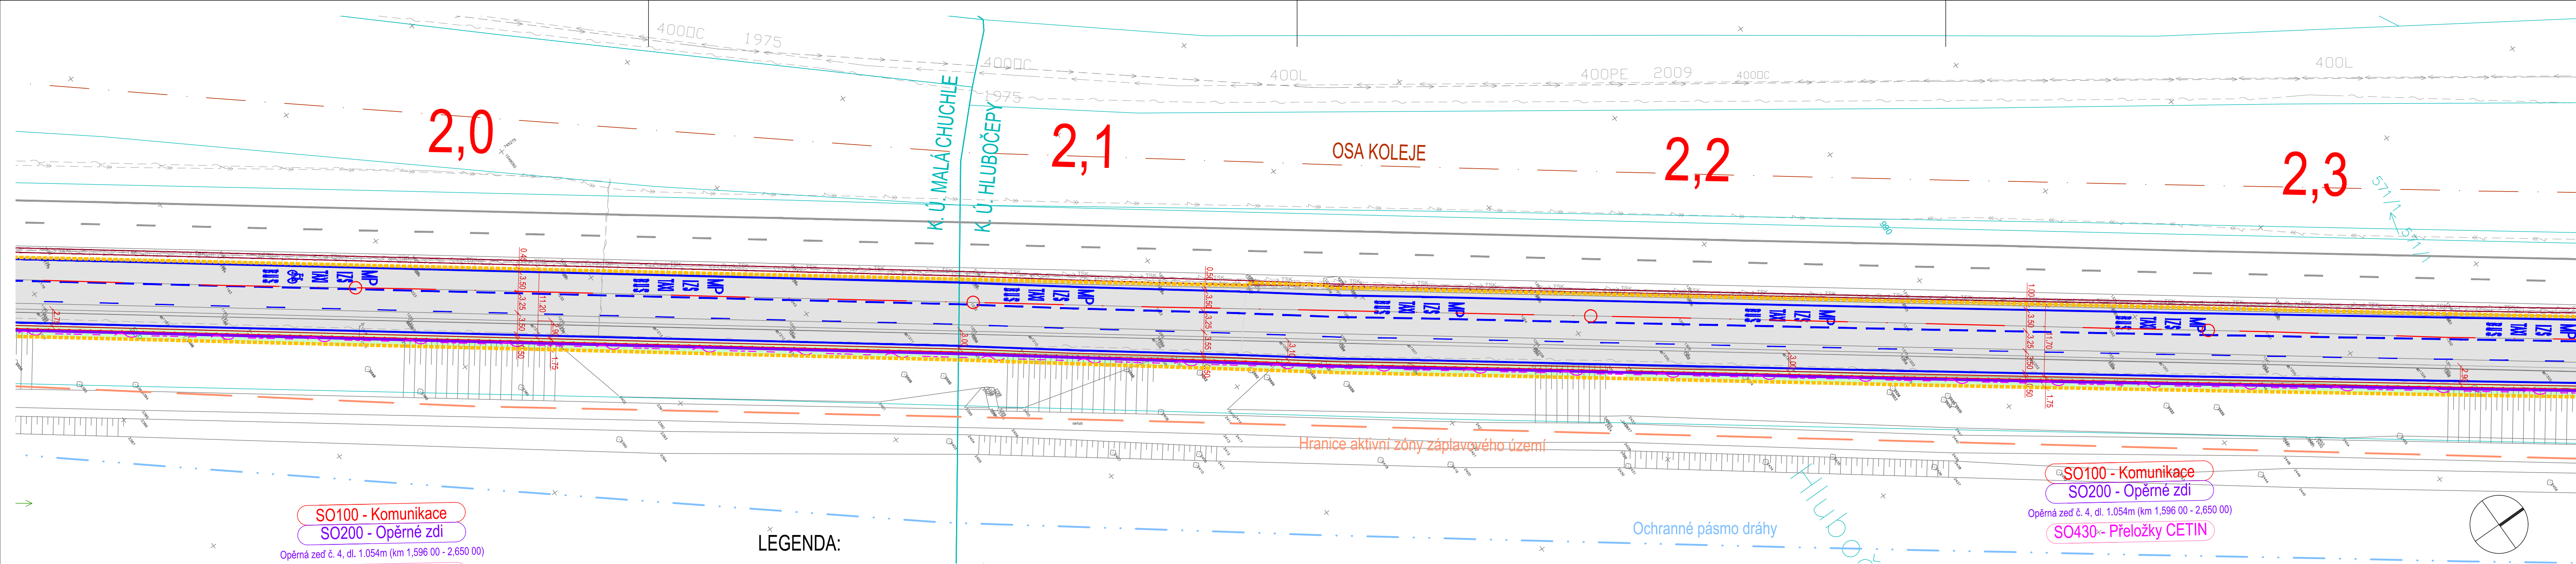

SO100 - Komunikace
SO200 - Opěrné zdi
SO430 - Přeložky CETIN

Opěrná zeď č. 4, dl. 1.054m (km 1,596 00 - 2,650 00)

SO100 - Komunikace
SO200 - Opěrné zdi
SO430 - Přeložky CETIN

Opěrná zeď č. 4, dl. 1.054m (km 1,596 00 - 2,650 00)

LEGENDA:

STÁVAJÍCÍ INŽENÝRSKÉ SÍTĚ

- BARRANDOV STUDIO
- CD TELEMATIKA
- CETIN
- CETIN KK
- CETIN RR
- PLYN STL
- PLYN VTL
- PRE NN
- PRE OPTO
- PRE SDK
- PRE VN
- PVK ELEKTRIKA
- PVK KANALIZACE DEŠŤOVÁ GRAVITACE
- PVK KANALIZACE SPLAŠKOVÁ GRAVITACE
- PVK POTOK
- PVK VODA
- TCP VO
- TSK
- CHRÁNIČKA

STÁVAJÍCÍ STAV

- DIGITÁLNÍ KATASTR
- POLOHOPIS - ZAMĚŘENÍ
- VÝŠKOVÉ KÓTY - ZAMĚŘENÍ
- STÁVAJÍCÍ STROMY - ZAMĚŘENÍ
- VODOROVNÉ ZNAČENÍ - STÁVAJÍCÍ
- VODOROVNÉ ZNAČENÍ - STÁVAJÍCÍ

VYMEZENÍ PROSTORU STAVBY

- HRANICE ÚPRAVY

SO100 - Komunikace

- OBRUBA OP3
- OBRUBA OP3 - ZAPUŠTĚNÁ
- OBRUBA CHODNÍKOVÁ ABO 15-10
- OBRUBA CHODNÍKOVÁ ABO 15-10 - ZAPUŠTĚNÁ
- POVRCH - VOZOVKA - ASFALTOVÝ KRYT
- POVRCH - ÚPRAVA ZELENĚ
- POVRCH - CHODNÍK (asfaltový kryt)
- HMATOVÉ PRVKY (signální a varovné pásy)
- VODOROVNÉ ZNAČENÍ
- SVISLÉ ZNAČENÍ NAVRŽENÉ
- ŽELEZNÉ SVODIDLO - RUŠENÉ
- BETONOVÉ SVODIDLO - RUŠENÉ
- ŽELEZNÉ SVODIDLO - NAVRŽENÉ

SO200 - Opěrné zdi

- OPĚRNÁ ZEĎ

SO410 - Přeložky PRE

- PŘELOŽKA PRE VN
- PŘELOŽKA PRE NN

SO420 - Přeložky VO

- PŘELOŽKA VO

SO430 - Přeložky CETIN

- PŘELOŽKA CETIN

SO440 - Přeložky TSK

- PŘELOŽKA KABELU TSK

SO500 - Přeložka plynovodu STL

- PŘELOŽKA KABELU TSK

DIPRO, spol. s r.o.[®]
Dopravní a inženýrské projekty,
projektová, inženýrská a konzultační kancelář
Modřanská 11 / 1387, 143 00 Praha 12
IČO 48592722

Stavebník: Technická správa komunikací HL. m. Prahy Rásovkova 770/8 110 15 Praha 1	Vypracoval: Ing. Adam Beneš	Kontrola: Ing. Jan Zrzavý
Místo stavby: ul. Strakonická v rozsahu zast. bus Dostihová - Barrandovský most	Odp. proj.: Ing. Adam Beneš	Zak. číslo: 18 - 002 - 01
Stavba: STRAKONICKÁ - ROZŠÍŘENÍ č. akce 999170, Praha 5	Ved. projektu: Ing. Adam Beneš	Datum vyprac.: 02 / 2019
Výkres: KOORDINAČNÍ SITUACE - 6.DÍL		Stupeň: DŮR
		Měřítko: 1:500
		Číslo výkresu: C.3.6

