


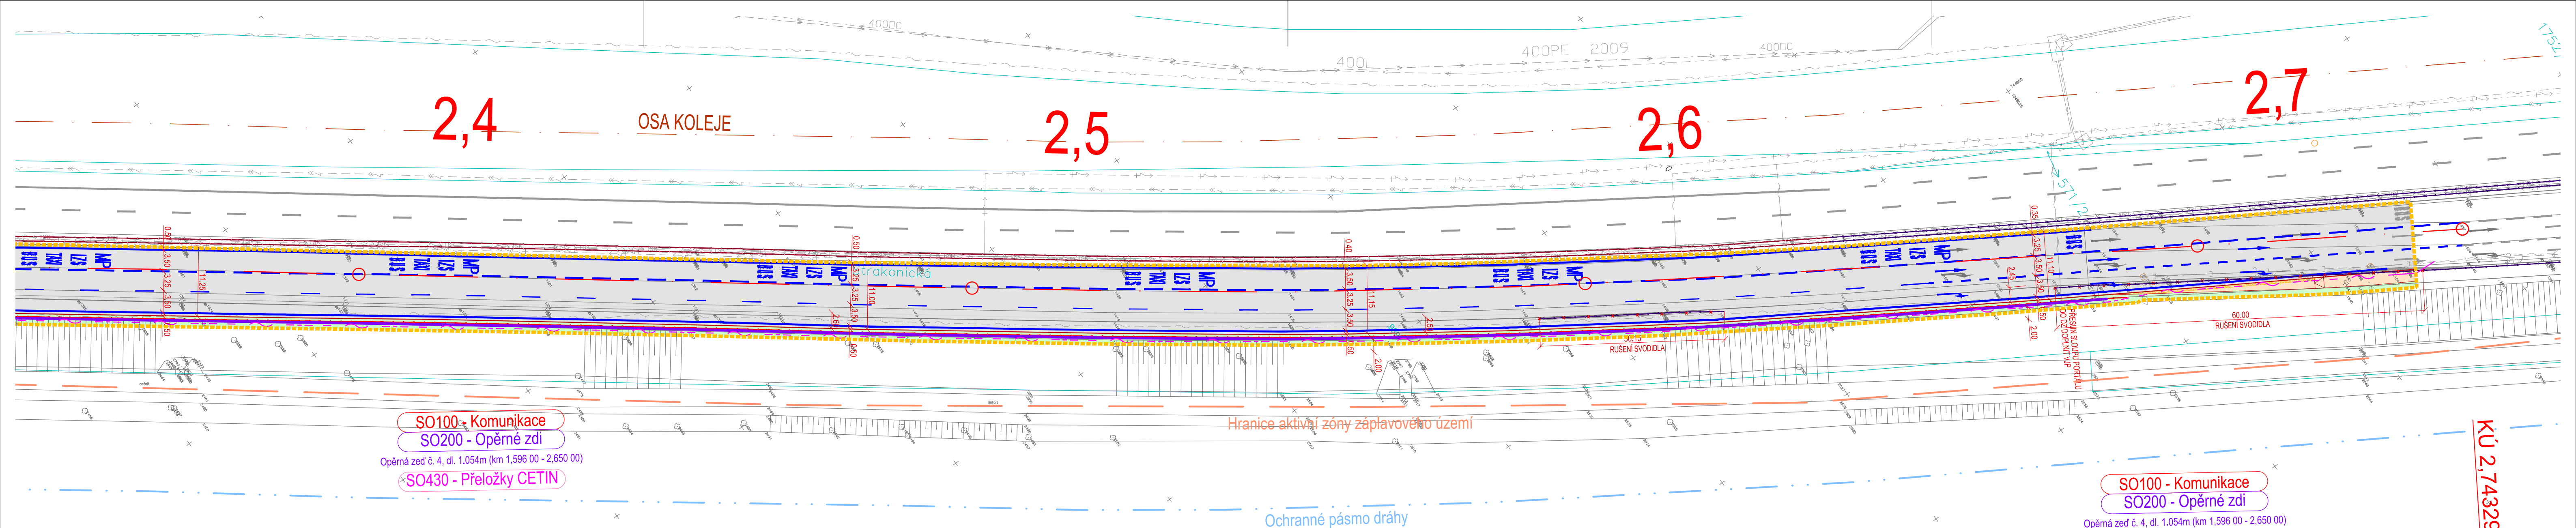

SO100 - Komunikace
SO200 - Opěrné zdi
Opěrná zeď č. 4, dl. 1.054m (km 1,596 00 - 2,650 00)
SO430 - Přeložky CETIN

SO100 - Komunikace
SO200 - Opěrné zdi
Opěrná zeď č. 4, dl. 1.054m (km 1,596 00 - 2,650 00)
SO430 - Přeložky CETIN

KJ 2,74329

LEGENDA:

- STÁVAJÍCÍ INŽENÝRSKÉ SÍTĚ
- BARRANDOV STUDIO
 - CD TELEMATIKA
 - CETIN
 - CETIN KK
 - CETIN RR
 - PLYN STL
 - PLYN VTL
 - PRE NN
 - PRE OPTO
 - PRE SDK
 - PRE VN
 - PVK ELEKTRIKA
 - PVK KANALIZACE DEŠŤOVÁ GRAVITACE
 - PVK KANALIZACE SPLAŠKOVÁ GRAVITACE
 - PVK POTOK
 - PVK VODA
 - TCP VO
 - TSK
 - TSK
 - CHŘÁNÍČKA

- STÁVAJÍCÍ STAV
- DIGITÁLNÍ KATASTR
 - POLOHOPIS - ZAMĚŘENÍ
 - VÝŠKOVÉ KÓTY - ZAMĚŘENÍ
 - STÁVAJÍCÍ STROMY - ZAMĚŘENÍ
 - VODOROVNÉ ZNAČENÍ - STÁVAJÍCÍ
 - VODOROVNÉ ZNAČENÍ - STÁVAJÍCÍ


- VYMEZENÍ PROSTORU STAVBY
- HRANICE ÚPRAVY

- SO100 - Komunikace
- OBRUBA OP3
 - OBRUBA OP3 - ZAPUŠTĚNÁ
 - OBRUBA CHODNÍKOVÁ ABO 15-10
 - OBRUBA CHODNÍKOVÁ ABO 15-10 - ZAPUŠTĚNÁ
 - POVRCH - VOZOVKA - ASFALTOVÝ KRYT
 - POVRCH - ÚPRAVA ZELENĚ
 - POVRCH - CHODNÍK (asfaltový kryt)
 - HMATOVÉ PRVKY (signální a varovné pásy)
 - VODOROVNÉ ZNAČENÍ
 - SVISLÉ ZNAČENÍ NAVRŽENÉ
 - ŽELEZNÉ SVODIDLO - RUŠENÉ
 - BETONOVÉ SVODIDLO - RUŠENÉ
 - ŽELEZNÉ SVODIDLO - NAVRŽENÉ

- SO200 - Opěrné zdi
- OPĚRNÁ ZEĎ
- SO410 - Přeložky PRE
- PŘELOŽKA PRE VN
 - PŘELOŽKA PRE NN
- SO420 - Přeložky VO
- PŘELOŽKA VO
- SO430 - Přeložky CETIN
- PŘELOŽKA CETIN

- SO440 - Přeložky TSK
- PŘELOŽKA KABELU TSK

- SO500 - Přeložka plynovodu STL
- PŘELOŽKA KABELU TSK

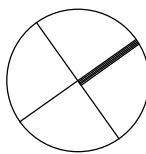

DIPRO, spol. s r.o.® Dopravní a inženýrské projekty, projektová, inženýrská a konzultační kancelář Modřanská 11 / 1387, 143 00 Praha 12 IČO 48592722		
Stavebník: Technická správa komunikací Hl. m. Prahy Rásovkova 770/8 110 15 Praha 1	Vypracoval: Ing. Adam Beneš	Kontrola: Ing. Jan Zrzavý
Místo stavby: ul. Strakonická v rozsahu zast. bus Dostihová - Barrandovský most	Odp. proj.: Ing. Adam Beneš	Zak. číslo: 18 - 002 - 01
Stavba: STRAKONICKÁ - ROZŠÍŘENÍ č. akce 999170, Praha 5	Ved. projektu: Ing. Adam Beneš	Datum vyprac.: 02 / 2019
Výkres: KOORDINAČNÍ SITUACE - 7.DÍL		Stupeň: DÚR
		Měřítko: 1:500
		Číslo výkresu: C.3.7