
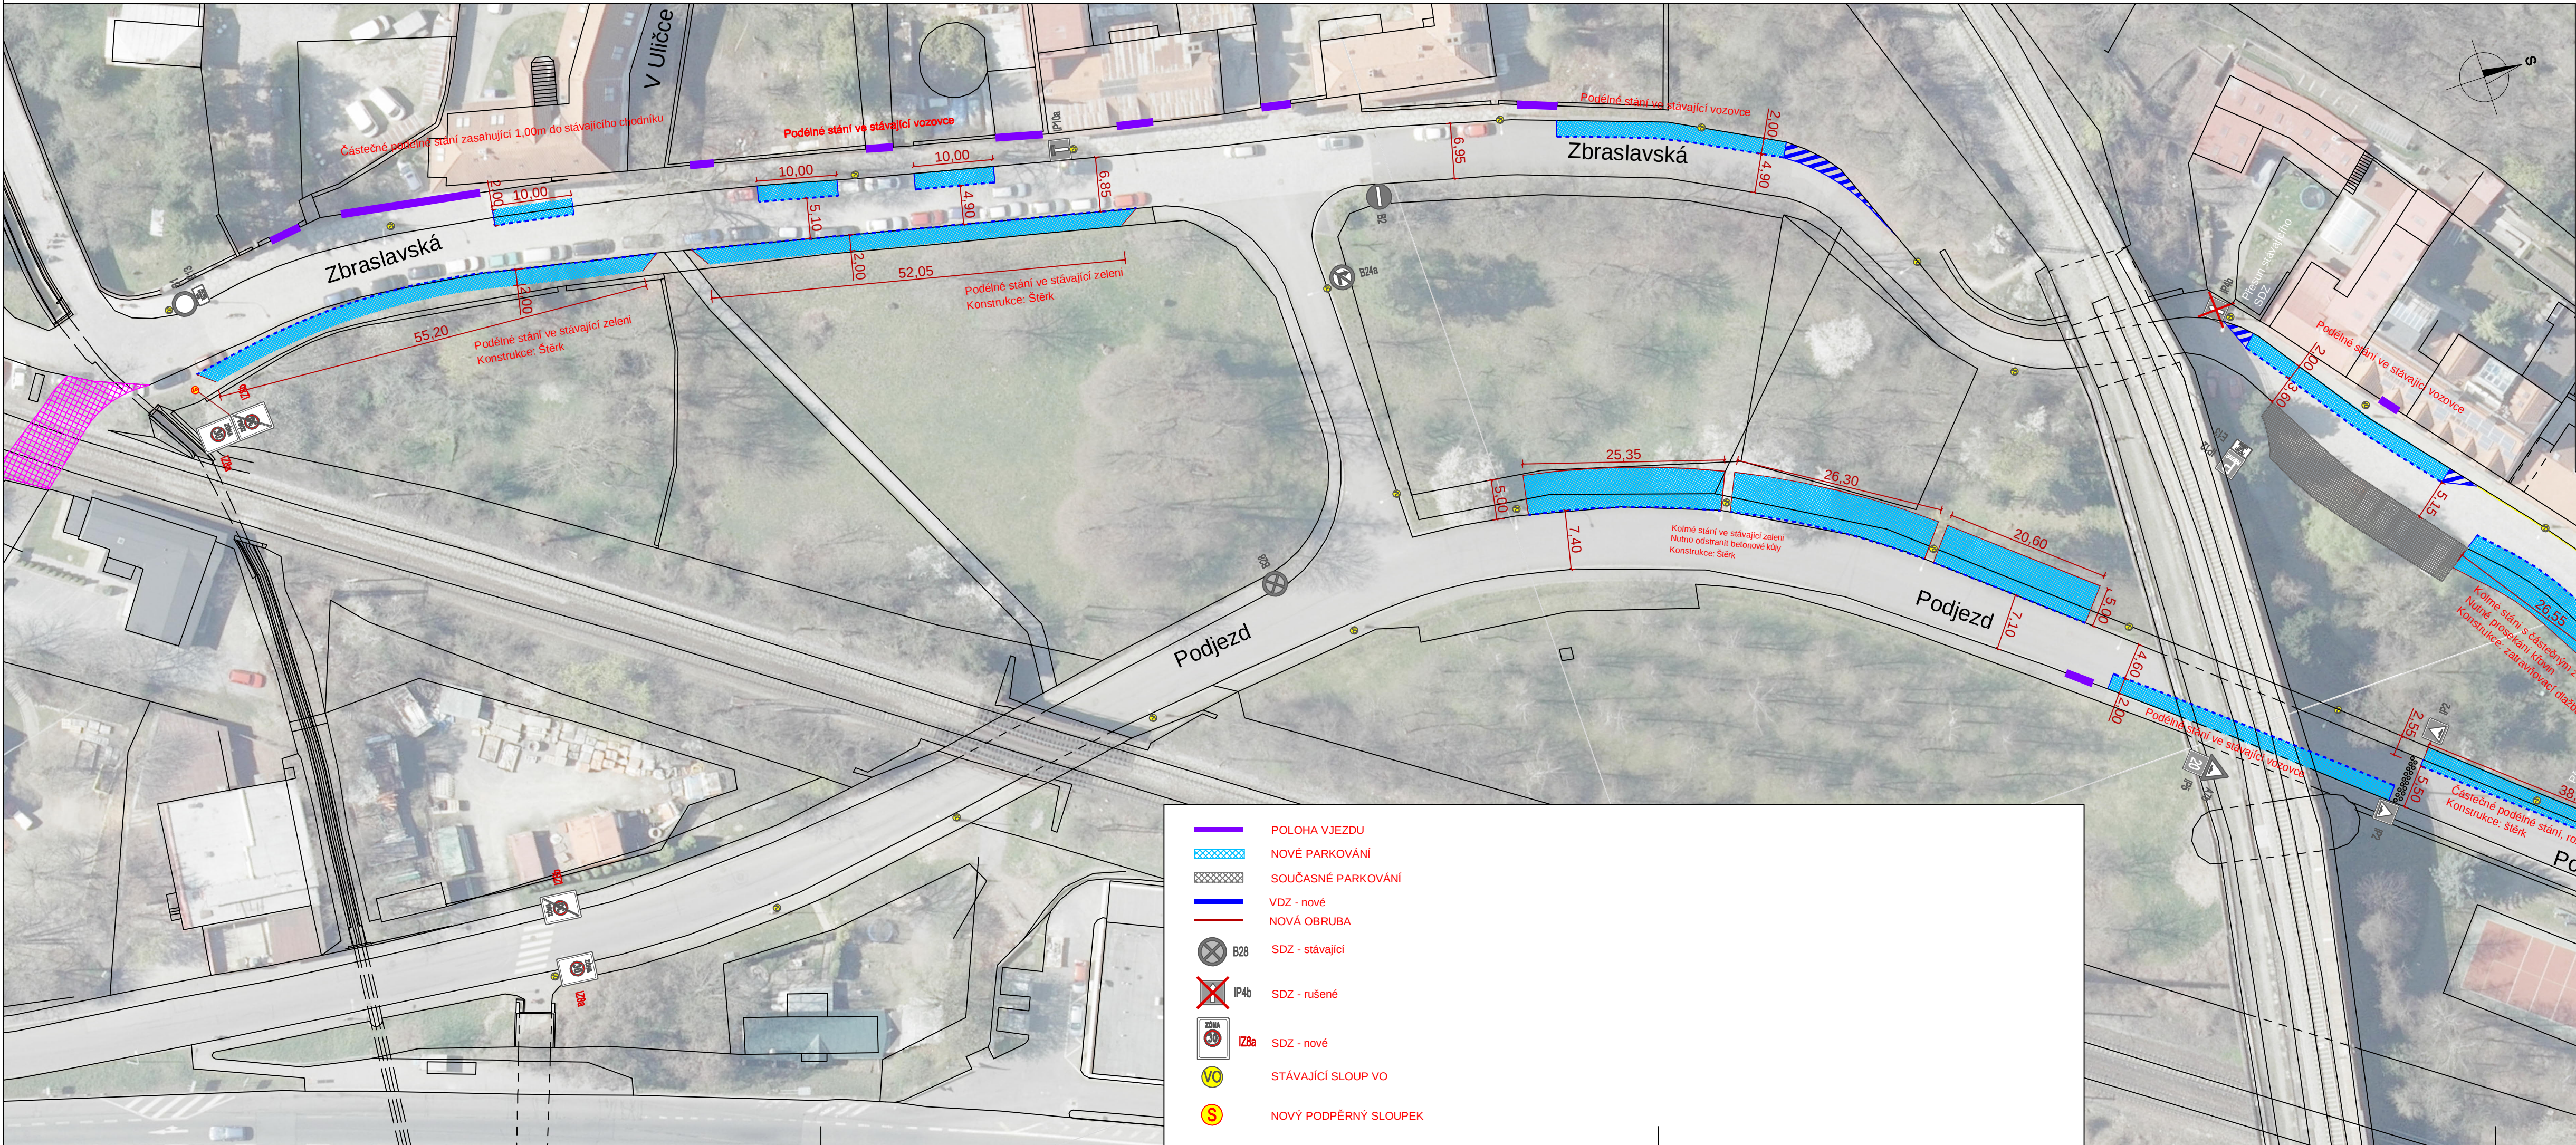


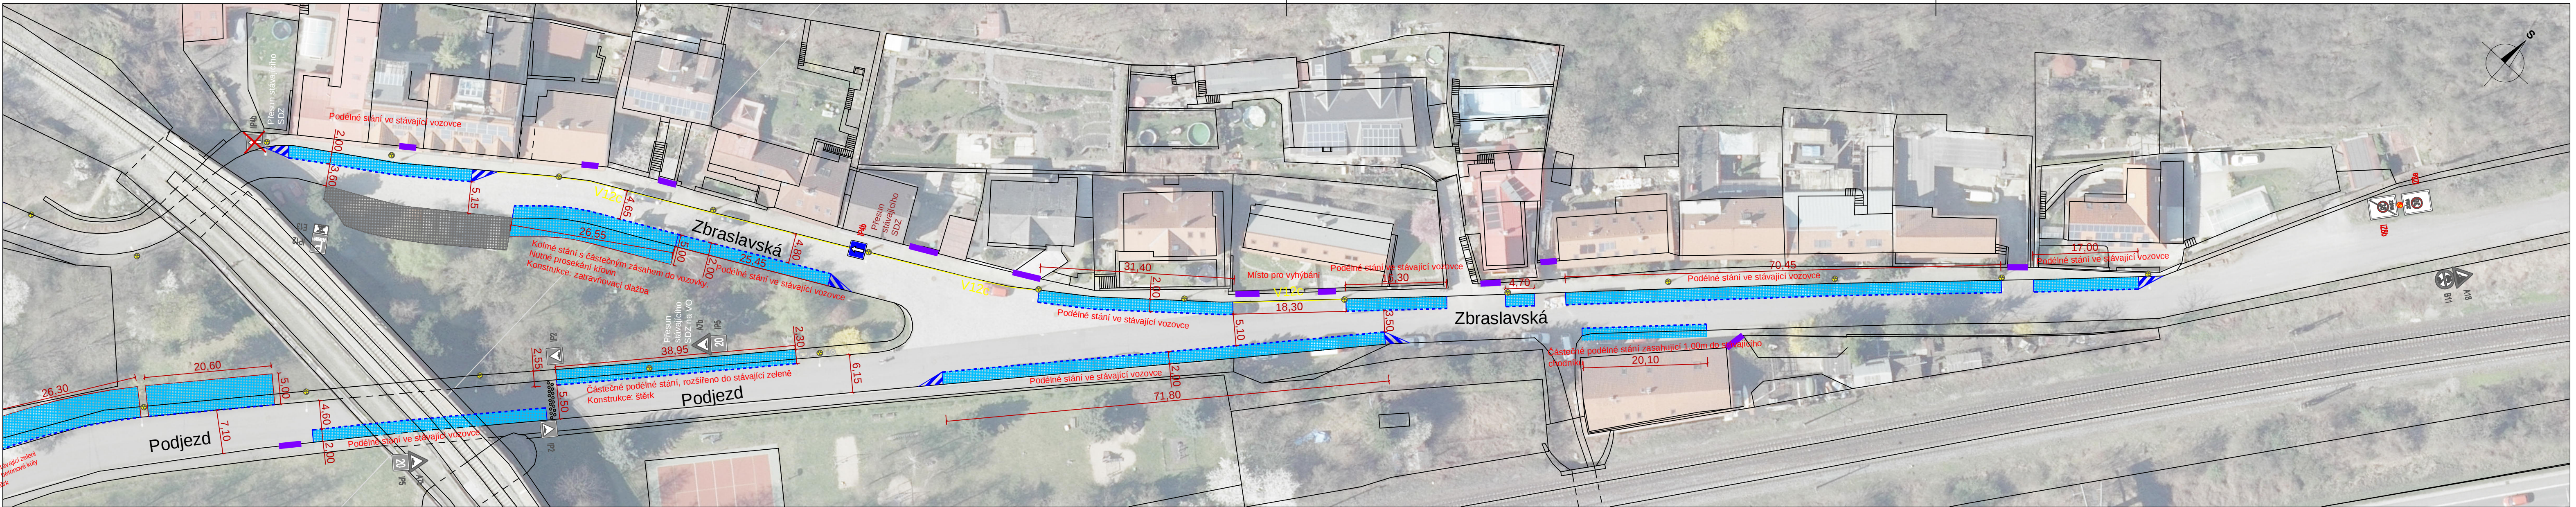

Bpv JTSK

 DIPRO, spol. s r.o. Dopravní a inženýrské projekty, projektová, inženýrská a konzultační kancelář Na Záhonech 27 / 884, 141 00 Praha 4 IČO 48592722			
Investor stavby: Městská část Praha - Velká Chuchle U Skály 262/2 159 00 Praha - Velká Chuchle	Vypracoval: Bc. Hudec	Kontrola: Ing. Zrzavý	
	Odř. projektant: Ing. Polk, Ph. D.	Zak. číslo: 19 - 116 - 00	
Místo stavby: Praha - Malá Chuchle	Ved. projektu: Ing. Polk, Ph. D.	Datum vyprac.: 12 / 2019	
	Akce:		Stupeň: studie
Studie úprav parkování v Malé Chuchli			Měřítko: 1:500
SITUACE			Číslo výkresu:
			C.1