



ROZHLEDOVÝ TROJÚHELNÍK

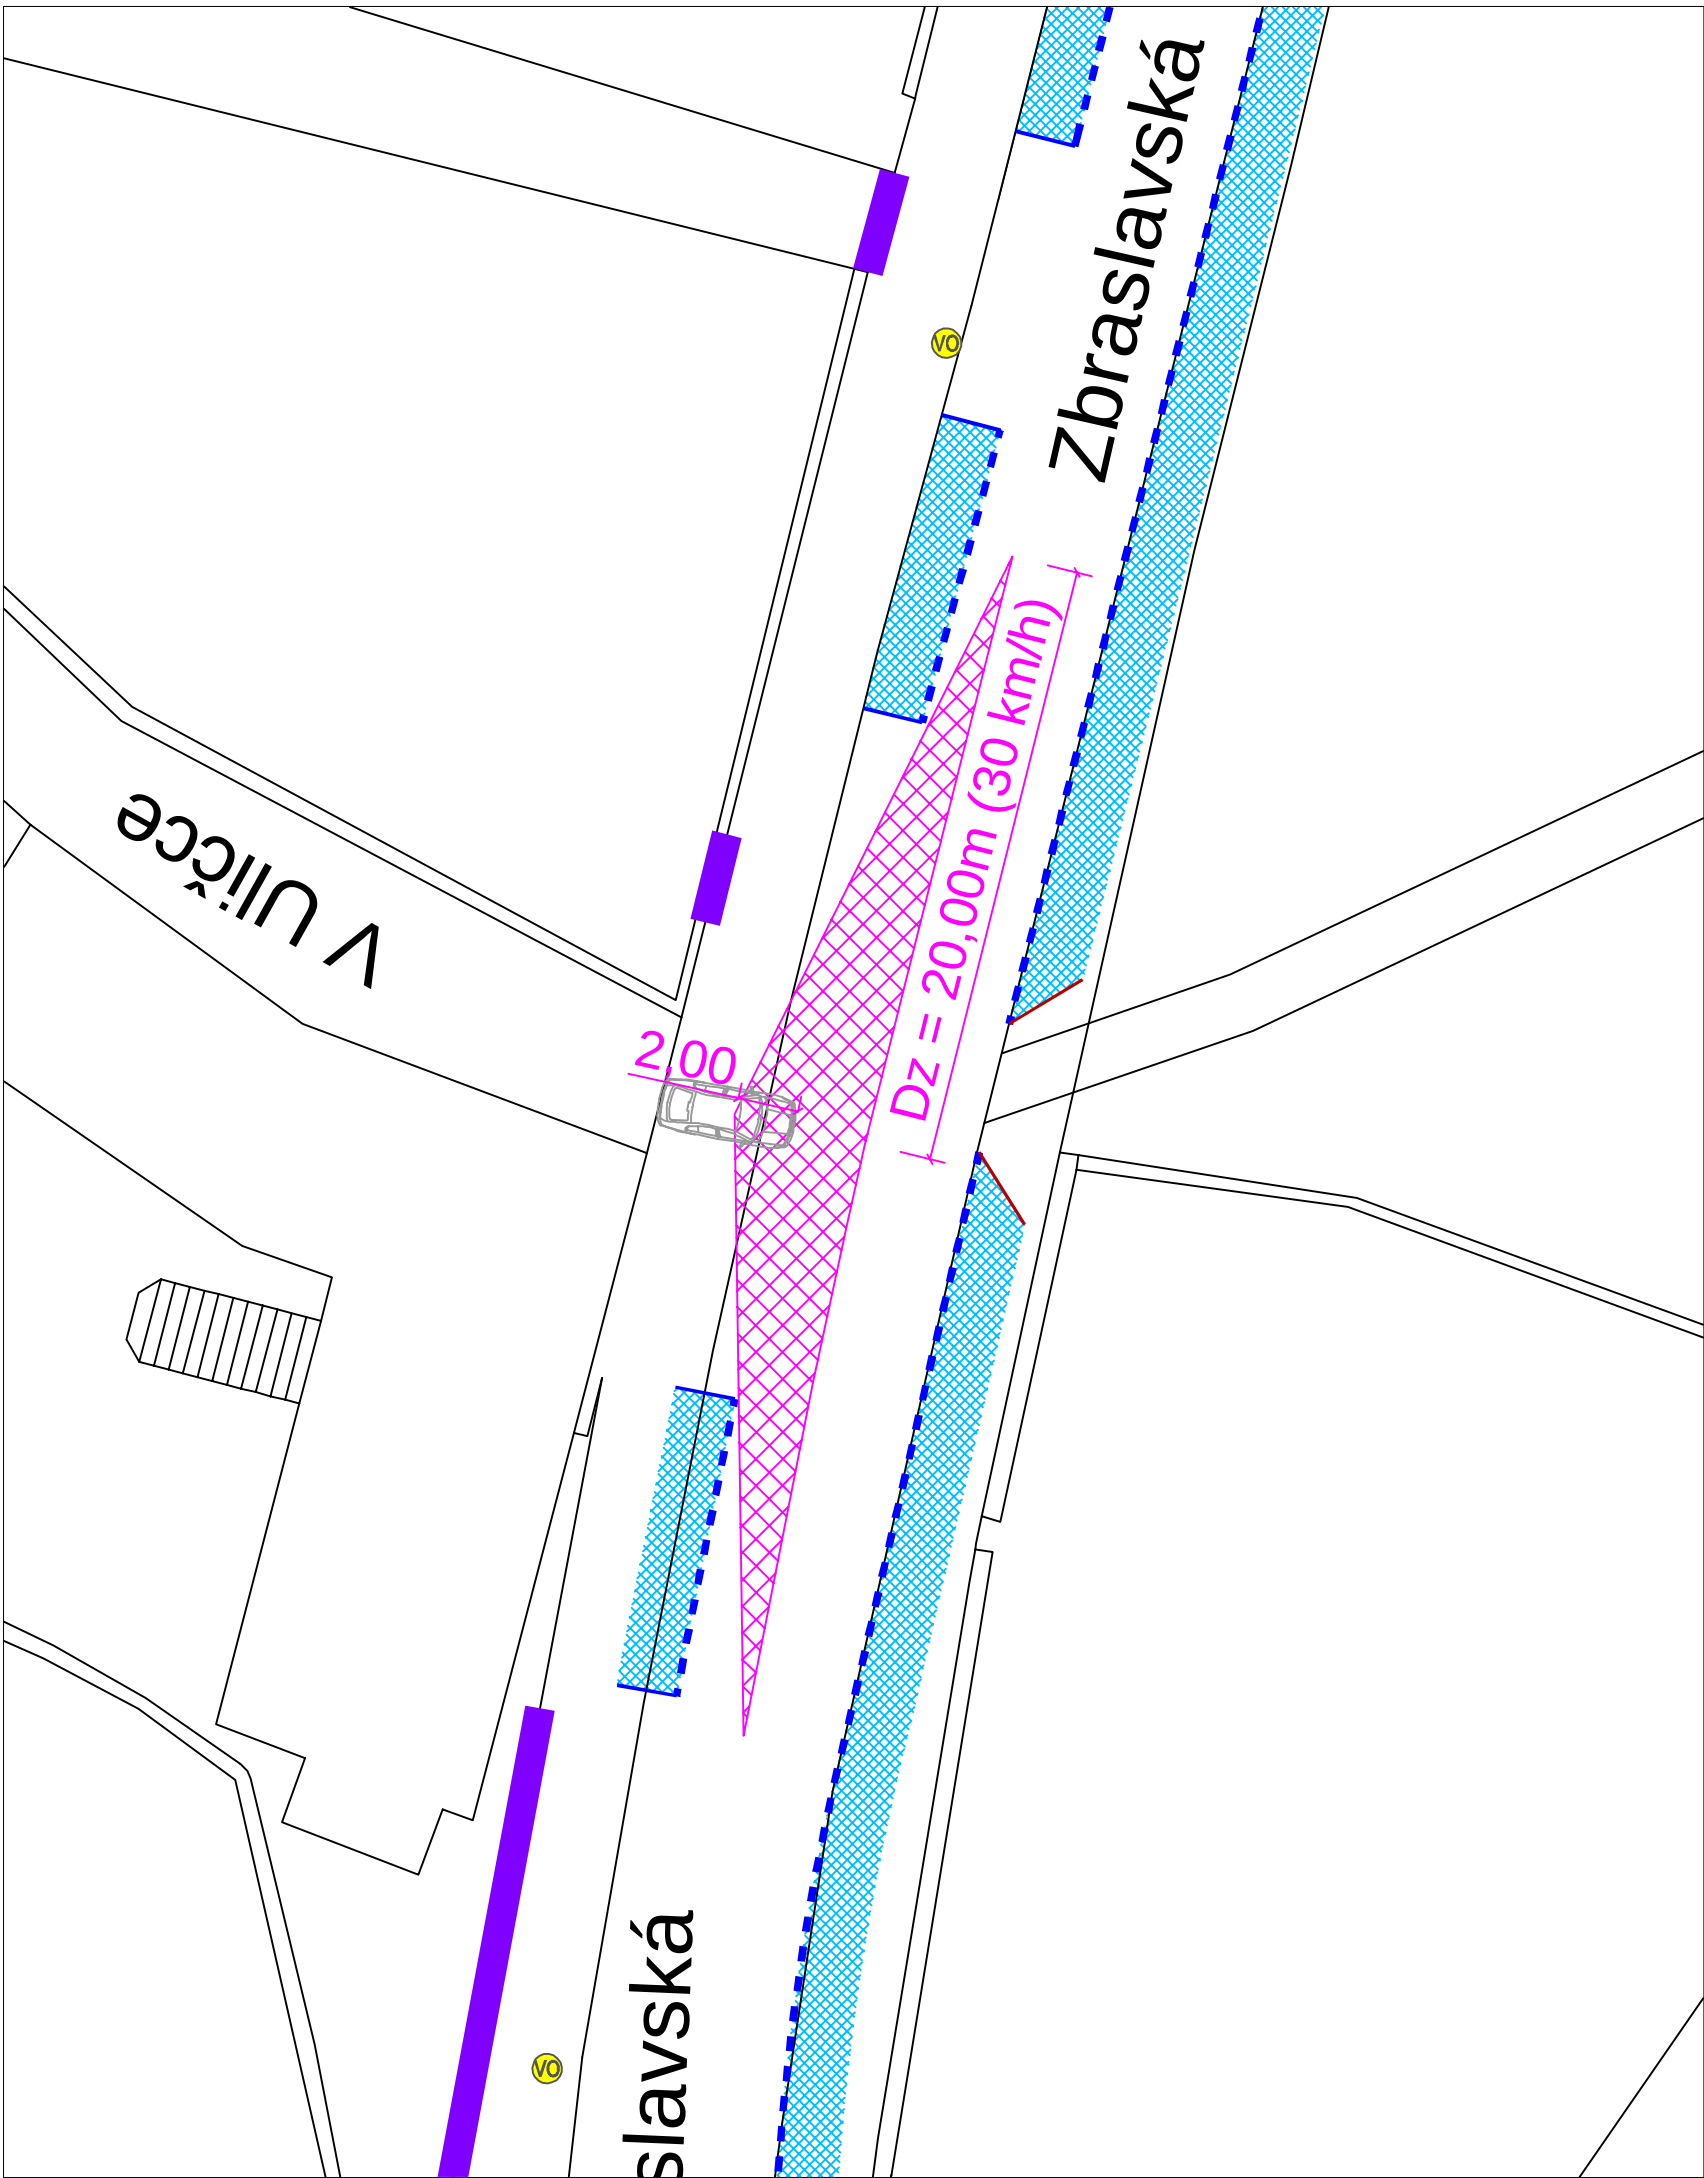

POLOHA VJEZDU



NOVÉ PARKOVÁNÍ

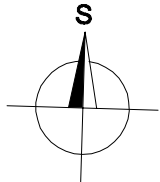

Bpv

JTSK

 DIPRO, spol. s r.o. [®] Dopravní a inženýrské projekty, projektová, inženýrská a konzultační kancelář Na Záhonech 27 / 884, 141 00 Praha 4 IČO 48592722		
Investor stavby: Městská část Praha - Velká Chuchle U Skály 262/2 159 00 Praha - Velká Chuchle	Vypracoval: Bc. Hudec	Kontrola: Ing. Zrzavý
	Odp. projektant: Ing. Polj, Ph. D.	Zak. číslo: 19 - 116 - 00
Místo stavby: Praha - Malá Chuchle	Ved. projektu: Ing. Polj, Ph. D.	Datum vyprac.: 12 / 2019
Akce: Studie úprav parkování v Malé Chuchli		Stupeň: studie
		Měřítko: 1:250
SITUACE ROZHLEDOVÝCH POMĚRŮ		Číslo výkresu: C.3