
PŮDORYS PAŽENÍ


M_1:100

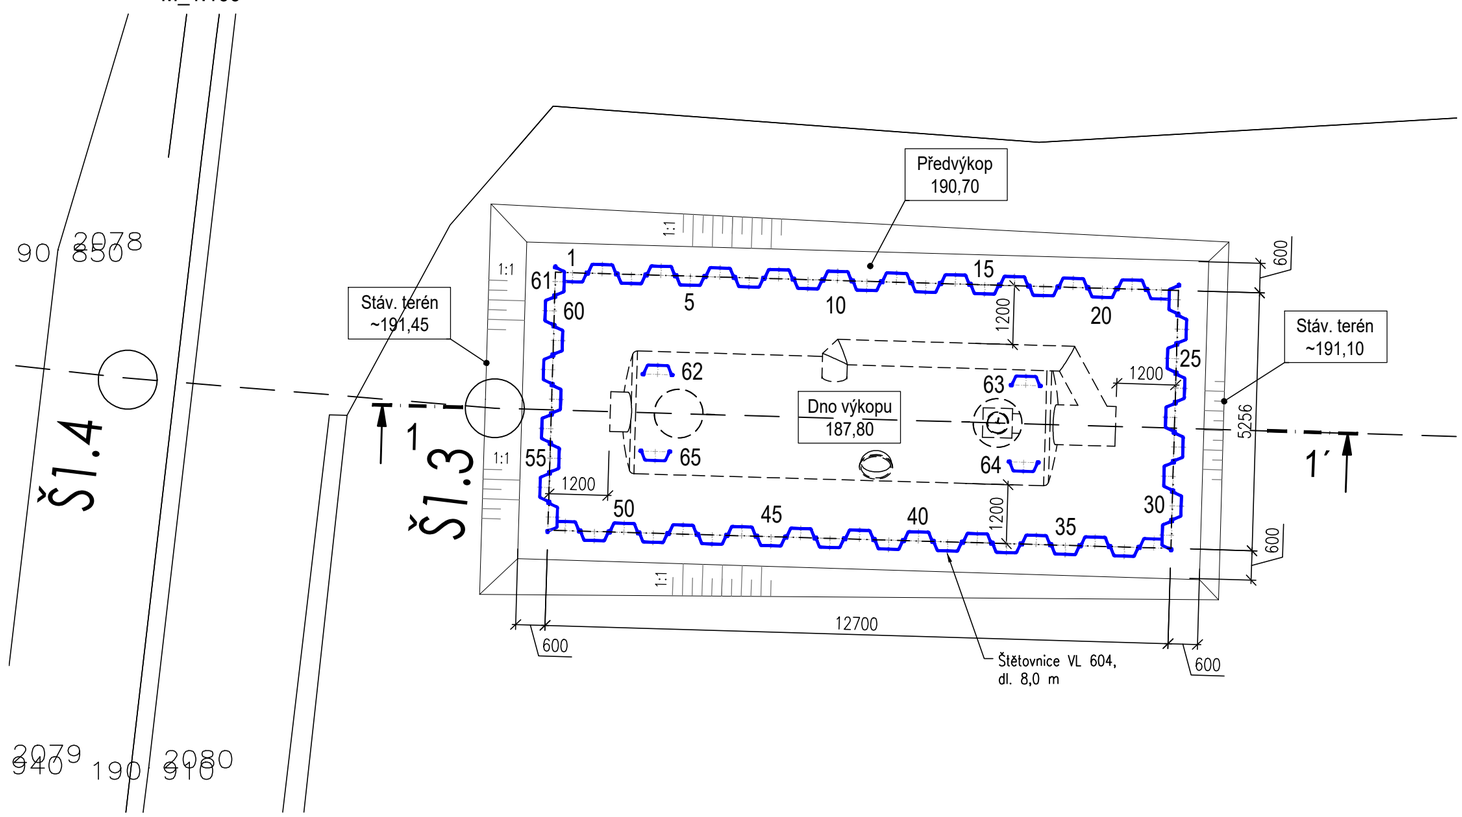

Tabulka štětovnic VL604 (ocel S 355 GP)				
číslo	délka (m)	hlava štět. (mn.m.)	pata štět. (mn.m.)	počet (kusy)
1 - 61	8,0	191,2	183,2	61
62 - 65	8,0	191,2	183,2	4
celkem	**520**			**65**
hmotnost (t)				**38,53**

PŘÍČNÝ ŘEZ 1-1´

M_1:100

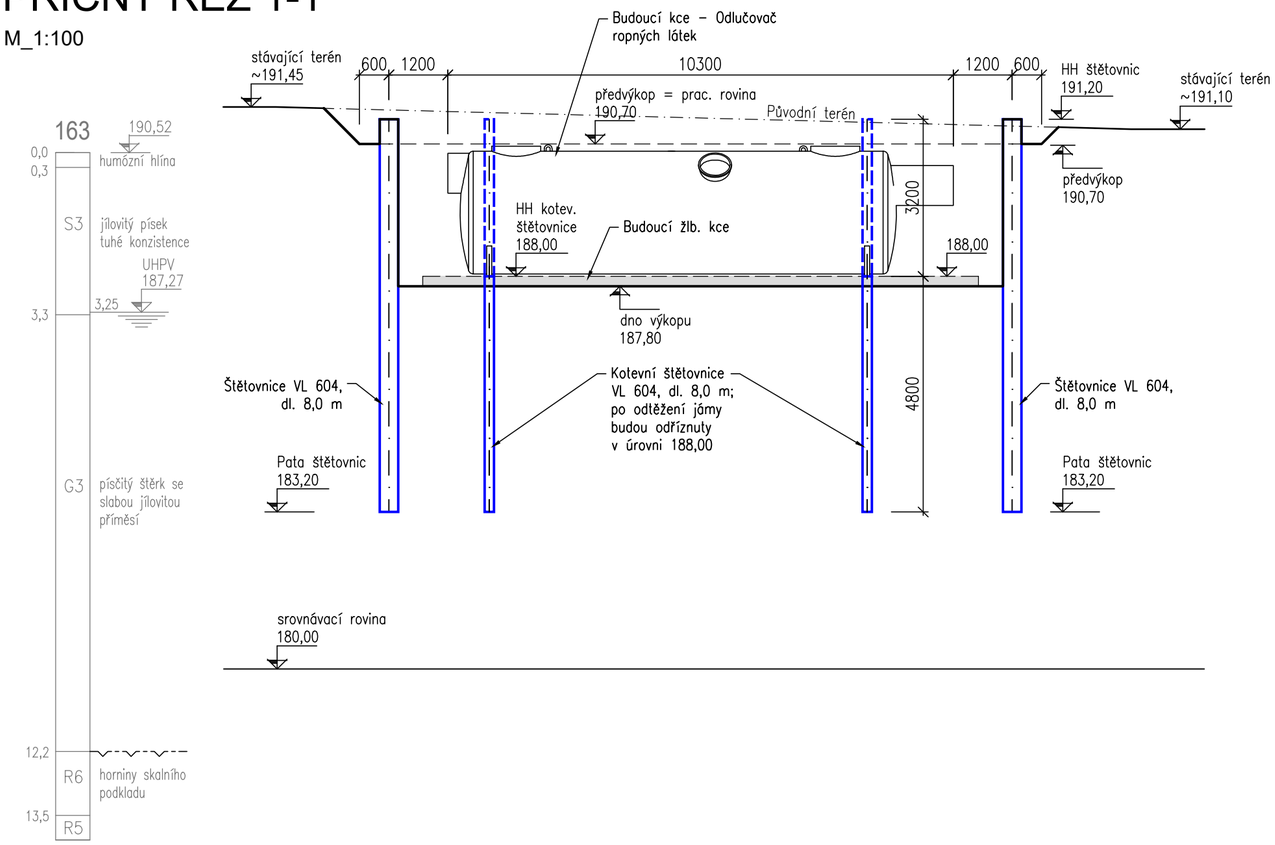

DSP - Není určeno k realizaci

DIPRO, spol. s r.o.®
Dopravní a inženýrské projekty, projektová, inženýrská a konzultační kancelář
Modřanská 11 / 1387, 143 00 Praha 12 IČO 48592722

Stavebník: Technická správa komunikací Hl. m. Prahy, Řásnovka 770/8, 110 15 Praha 1	Vypracoval: Ing. Tomáš Ředina	Kontrola: Ing. Jan Zrzavý
	Odp. proj.: Ing. Tomáš Ředina	Zak. číslo: 19 - 097 - 02
Místo stavby: ul. Strakonická v rozsahu zast. bus Dostihová - Barrandovský most	Ved. projektu: Ing. Adam Beneš	Datum vyprac.: 12 / 2019
Stavba: STRAKONICKÁ - ROZŠÍŘENÍ, Praha 5, č. akce 999170 - II		Stupeň: DSP; Měřítko: 1:100
Výkres: SO300 - DEŠŤOVÁ KANALIZACE, ZAJIŠTĚNÍ STAVEBNÍ JÁMY PRO ODLUČOVAČ ROPNÝCH LÁTEK, PŮDORYS, PŘÍČNÝ ŘEZ 1-1´		Číslo výkresu: D.1.3.8.2