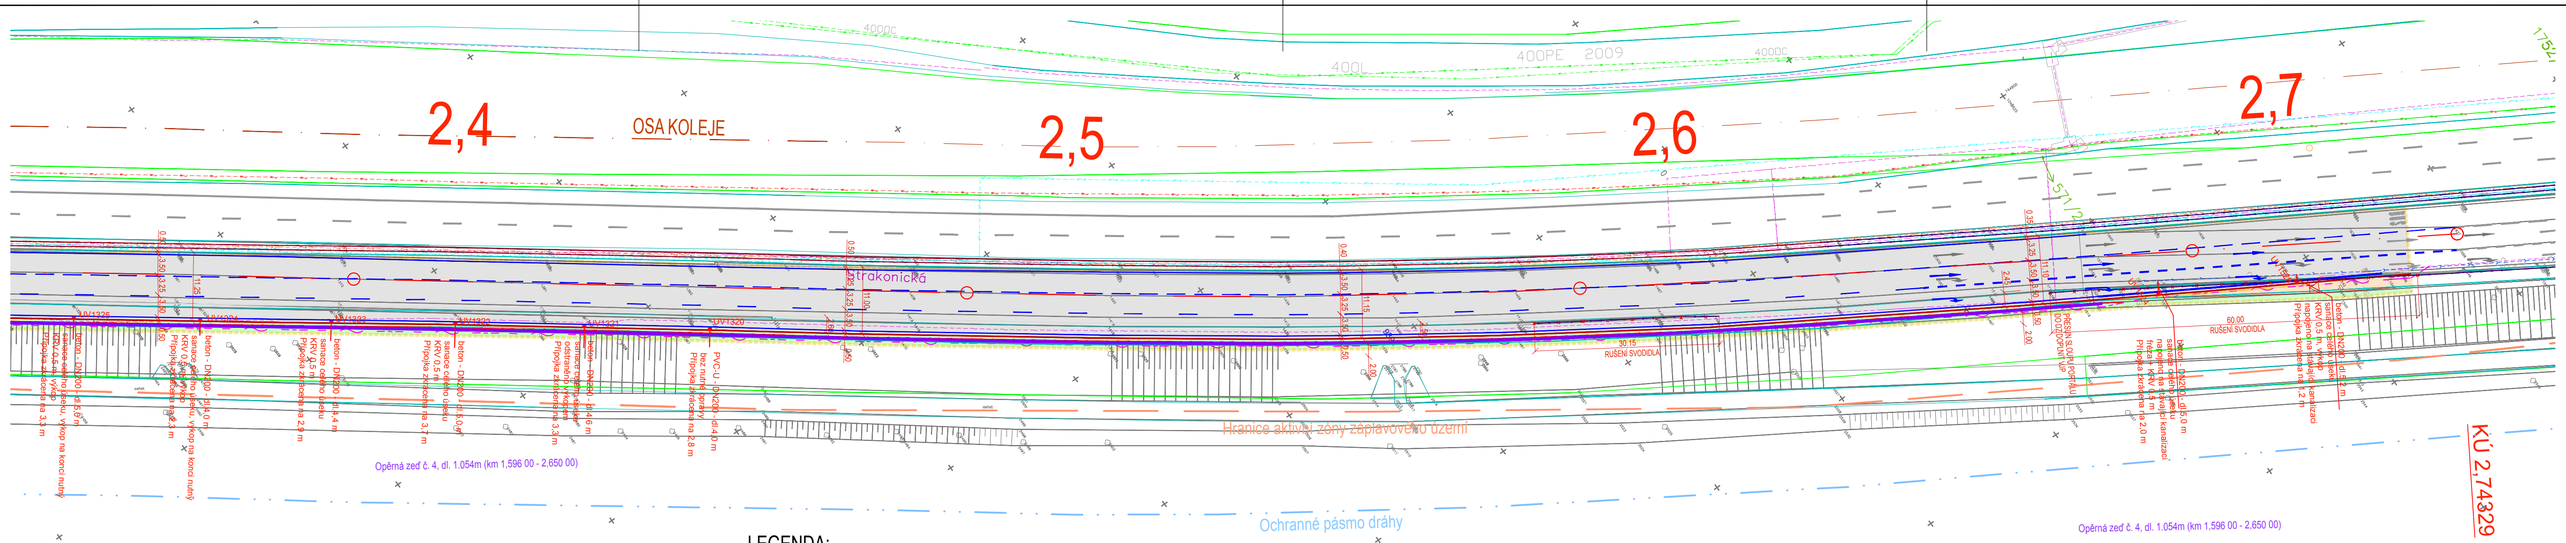


LEGENDA:

STÁVAJÍCÍ INŽENÝRSKÉ SÍTĚ

- BARRANDOV STUDIO
- CD TELEMATIKA
- CETIN
- CETIN KK
- CETIN RR
- PLYN STL
- PLYN VTL
- PRE NN
- PRE OPTO
- PRE SDK
- PRE VN
- PVK ELEKTRIKA
- PVK KANALIZACE DEŠŤOVÁ GRAVITACE
- PVK KANALIZACE SPLAŠKOVÁ GRAVITACE
- PVK POTOK
- PVK VODA
- TCP VO
- TSK
- CHRÁNIČKA

STÁVAJÍCÍ STAV

- DIGITÁLNÍ KATASTR
- POLOHOPIS - ZAMĚŘENÍ
- 282.24 VÝŠKOVÉ KÓTY - ZAMĚŘENÍ
- STÁVAJÍCÍ STROMY - ZAMĚŘENÍ
- VODOROVNÉ ZNAČENÍ - STÁVAJÍCÍ
- UAp VODOROVNÉ ZNAČENÍ - STÁVAJÍCÍ

VYMEZENÍ PROSTORU STAVBY

- HRANICE ÚPRAVY

SO100 - Komunikace

- OBRUBA OP3
- OBRUBA OP3 - ZAPUŠTĚNÁ
- OBRUBA CHODNÍKOVÁ ABO 15-10
- OBRUBA CHODNÍKOVÁ ABO 15-10 - ZAPUŠTĚNÁ
- POVRCH - VOZOVKA - ASFALTOVÝ KRYT
- POVRCH - ÚPRAVA ZELENĚ
- POVRCH - CHODNÍK (asfaltový kryt)
- HMATOVÉ PRVKY (signální a varovné pásy)
- VODOROVNÉ ZNAČENÍ
- ŽELEZNÉ SVODIDLO - RUŠENÉ
- BETONOVÉ SVODIDLO - RUŠENÉ
- ŽELEZNÉ SVODIDLO - NAVRŽENÉ

SO300 - Vodohospodářské objekty

- KANALIZAČNÍ PŘÍPOJKA K UV

SO200 - Opěrné zdi

- OPĚRNÁ ZEĎ

SO410 - Přeložky PRE

- PŘELOŽKA PRE VN
- PŘELOŽKA PRE NN

SO420 - Přeložky VO

- VO VO PŘELOŽKA VO

SO430 - Přeložky CETIN

- PŘELOŽKA CETIN

SO440 - Přeložky TSK

- PŘELOŽKA KABELU TSK

SO500 - Přeložka plynovodu STL

- PŘELOŽKA KABELU TSK

DIPRO, spol. s r.o. ®
Dopravní a inženýrské projekty, projektová, inženýrská a konzultační kancelář
Modřanská 11 / 1387, 143 00 Praha 12 IČO 48592722

Stavebník: Technická správa komunikací Hl. m. Prahy, Řásnovka 770/8, 110 15 Praha 1	Vypracoval: Ing. Petr Brehm	Kontroloval: Ing. Jan Zrzavý	
	Odp. proj.: Ing. Pavla Štefanová, Ph.D.	Zak. číslo: 19 - 097 - 02	
Místo stavby: ul. Strakonická v rozsahu zast. bus Dostihová - Barrandovský most	Ved. projektu: Ing. Adam Beneš	Datum vyprac.: 12 / 2019	
Stavba: STRAKONICKÁ - ROZŠÍŘENÍ Praha 5, č. akce 999170 - II		Stupeň: DSP	
		Měřítko: 1:500	
Výkres: SO300 - DEŠŤOVÁ KANALIZACE SITUACE - 7.DÍL		Číslo výkresu: D.1.3.4.7	