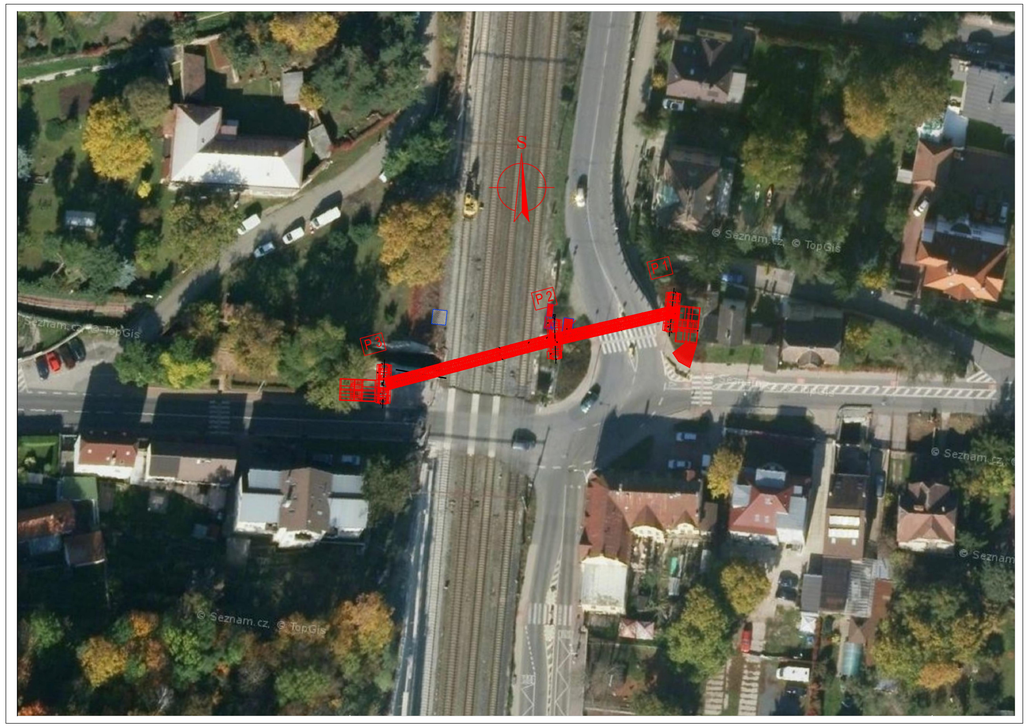


k.ú. Velká Chuchle 729213


Údaje z Katastru nemovitostí									Dočasný zábor KN		Trvalý zábor KN	
Parcelní číslo KN	K.Ú.	Č. LV	Vlastnické právo	Podíl	Právo hospodařit s majetkem státu	Adresa	Druh pozemku	Využití pozemku	ZPF (m²)	Nezemědělská půda (m²)	ZPF (m²)	Nezemědělská půda (m²)
Zařízení staveniště a přístupové cesty												
1156	Velká Chuchle	866	Hlavní město Praha	-	Městská část Praha-Velká Chuchle, U skály 262/2, Velká Chuchle, 15900 Praha 5	Mariánské náměstí 2/2, Staré Město, 11000 Praha 1	ostatní plocha	ostatní komunikace	-	80,9	-	-
1211/16	Velká Chuchle	981	Hlavní město Praha	-	-	Mariánské náměstí 2/2, Staré Město, 11000 Praha 1	ostatní plocha	ostatní komunikace	-	13,3	-	-
1211/17	Velká Chuchle	981	Hlavní město Praha	-	-	Mariánské náměstí 2/2, Staré Město, 11000 Praha 1	ostatní plocha	ostatní komunikace	-	264,0	-	-
1207/3	Velká Chuchle	185	Česká republika	-	-	Povodí Vltavy, státní podnik, Holečkova 3178/8, Smíchov, 15000 Praha 5	vodní plocha	koryto vodního toku přirozené nebo upravené	-	8,4	-	-
1214	Velká Chuchle	120	Dopravní podnik hl. m. Prahy, akciová společnost	-	-	Sokolovská 42/217, Vysočany, 19000 Praha 9	jiná plocha	ostatní plocha	-	3,6	-	-
1213	Velká Chuchle	32	Česká republika	-	Správa železnic, státní organizace, Dlážděná 1003/7, Nové Město, 11000 Praha 1	-	dráha	ostatní plocha	-	13,1	-	-
1211/11	Velká Chuchle	32	Česká republika	-	Správa železnic, státní organizace, Dlážděná 1003/7, Nové Město, 11000 Praha 1	-	dráha	ostatní plocha	-	44,2	-	-

LEGENDA:

- HRANICE POZEMKŮ KATASTRU NEMOVITOSTÍ
- 1211 PARCELNÍ ČÍSLO POZEMKU
- HRANICE POZEMKŮ SŽ
- NOVÝ STAV

LEGENDA ZÁBORŮ:

- TRVALÝ ZÁBOR
- DOČASNÝ ZÁBOR

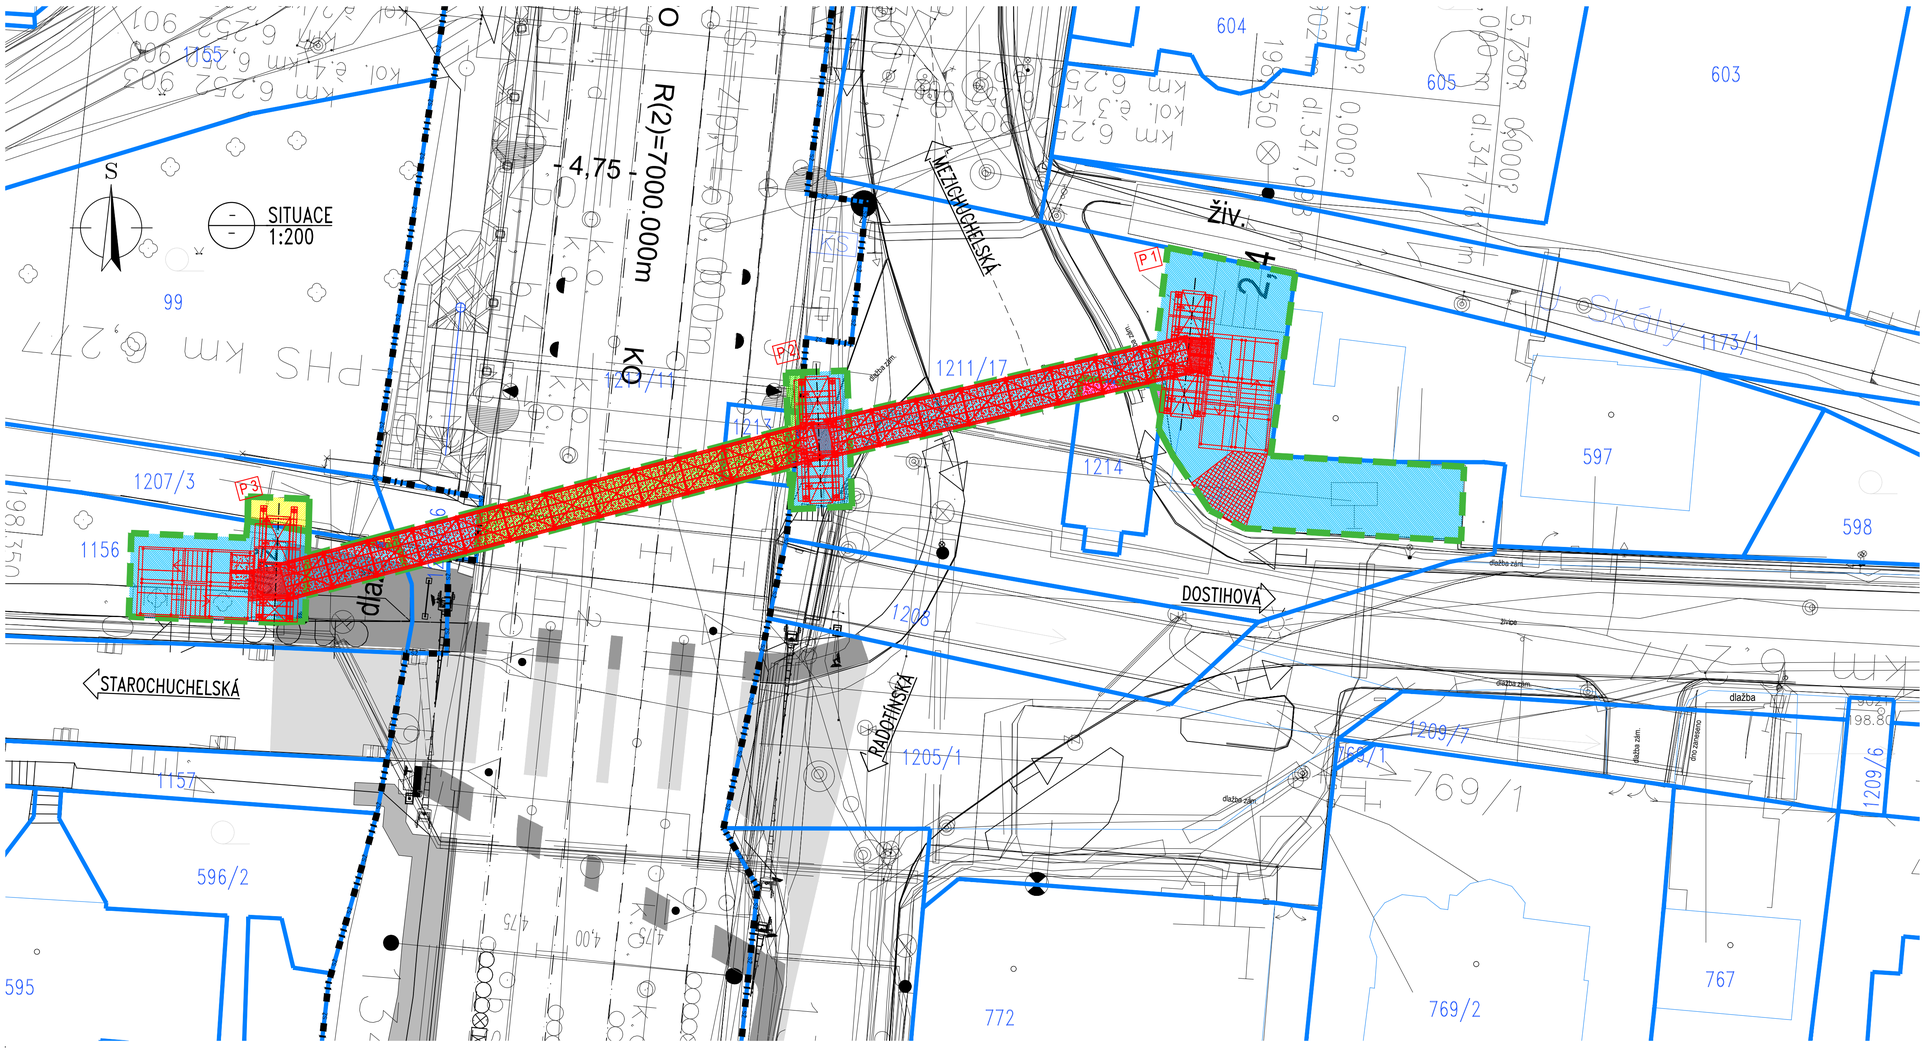

KONCEPT

VÝŠKOVÝ SYSTÉM Bpv SOUŘADNICOVÝ SYSTÉM S-JTSK

Číslo změny:	Obsah změny:	Datum změny:
01	-	-
02	-	-
03	-	-

Investor: SPRÁVA ŽELEZNIC — Správa železnic, státní organizace, Dlážděná 1003/7, 110 00 Praha 1

Objednatel: SUDOP PRAHA — SUDOP PRAHA a.s., Olšanská 1a, 130 80 Praha 3, tel.: +420 267 094 111, e-mail: praha@sudop.cz

Generální projektant: SUDOP PRAHA — SUDOP PRAHA a.s., Olšanská 1a, 130 80 Praha 3, tel.: +420 267 094 111, e-mail: praha@sudop.cz

Hlavní inženýr projektu: ING. MIROSLAV KRSEK

Garant profese: -

Zpracovatel části: TOP CON SERVIS — TOP CON SERVIS s.r.o., Ke Stírce 56, 182 00 Praha 8, tel.: +420 284 021 742, e-mail: topcon@topcon.cz

Vedoucí střediska:	Odpovědný projektant SO, IO, PS:	Vypracoval:	Kontroloval:
-	ING. O. LOJÍK	ING. I. HEINZ	ING. L. MAREK

Název akce:
OPTIMALIZACE TRATI PRAHA SMÍCHOV (MIMO) - ČERNOŠICE (MIMO), lávka pro pěší Velká Chuchle

Číslo smlouvy: 16-059.250

Projektový stupeň: STUDIE

Část: Praha Velká Chuchle, lávka pro pěší

Datum: 11/2020

Číslo části: -

Název přílohy: **SITUACE - 2. VARIANTA**

Měřítko: 1:200

Počet formátů: 8A4

Číslo přílohy: 03

DOKUMENT LZE UŽÍVAT POUZE VE SMYSLU PŘÍSLUŠNÉ SMLOUVY O DÍLO. ZÁSNA JEHO ČÁSTI NEMŮŽE BÝT DLE ZÁKONA č.121/2000 Sb. KOPÍROVÁNA NEBO JINÝM ZPŮSOBEM ROZŠIŘOVÁNA BEZ SOUHLASU SUDOP PRAHA a.s.