


2 VARIANTY PŘÍCHODU CHODCŮ

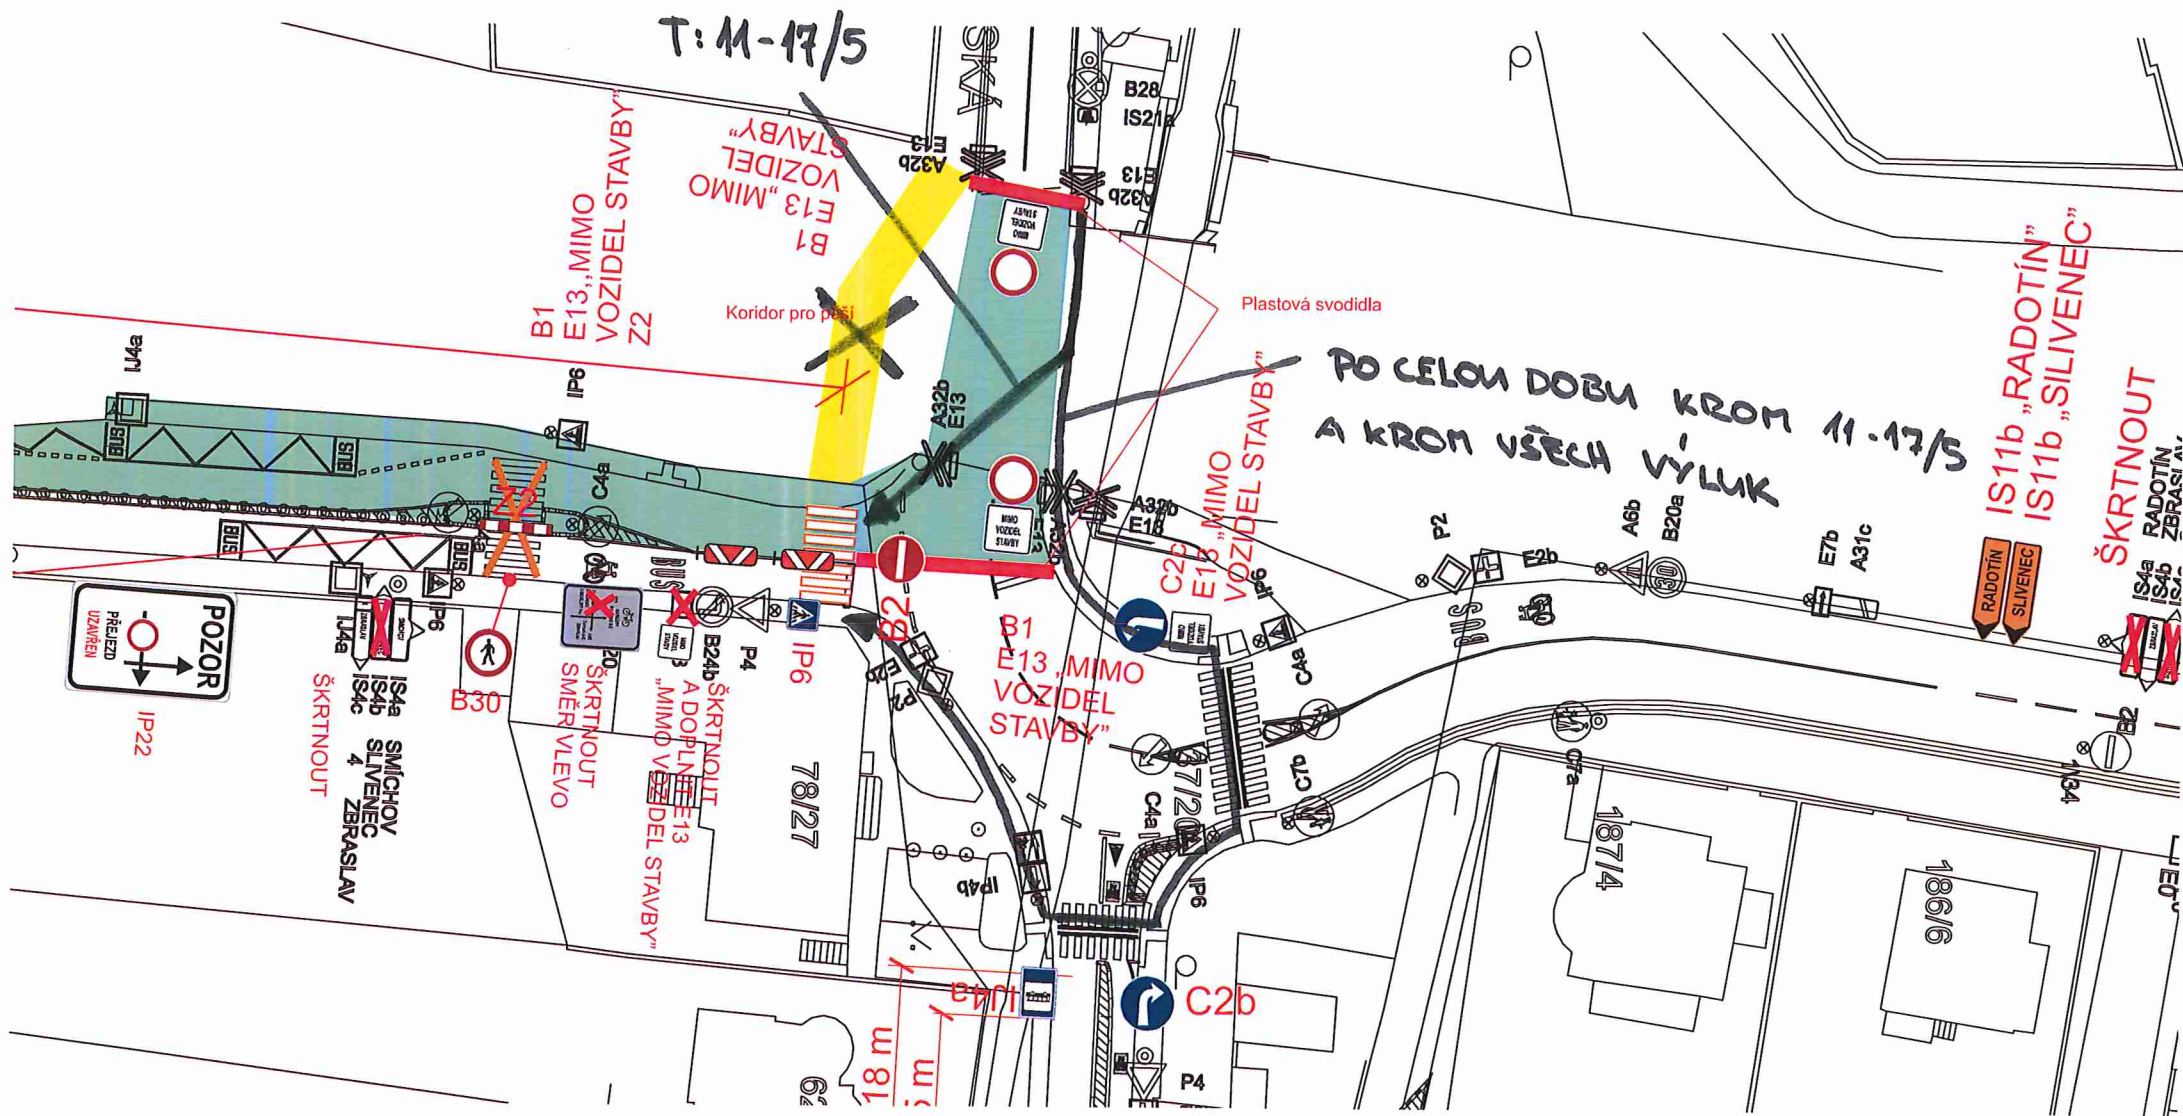

ZMĚNA KORIDORU PRO PĚŠ!