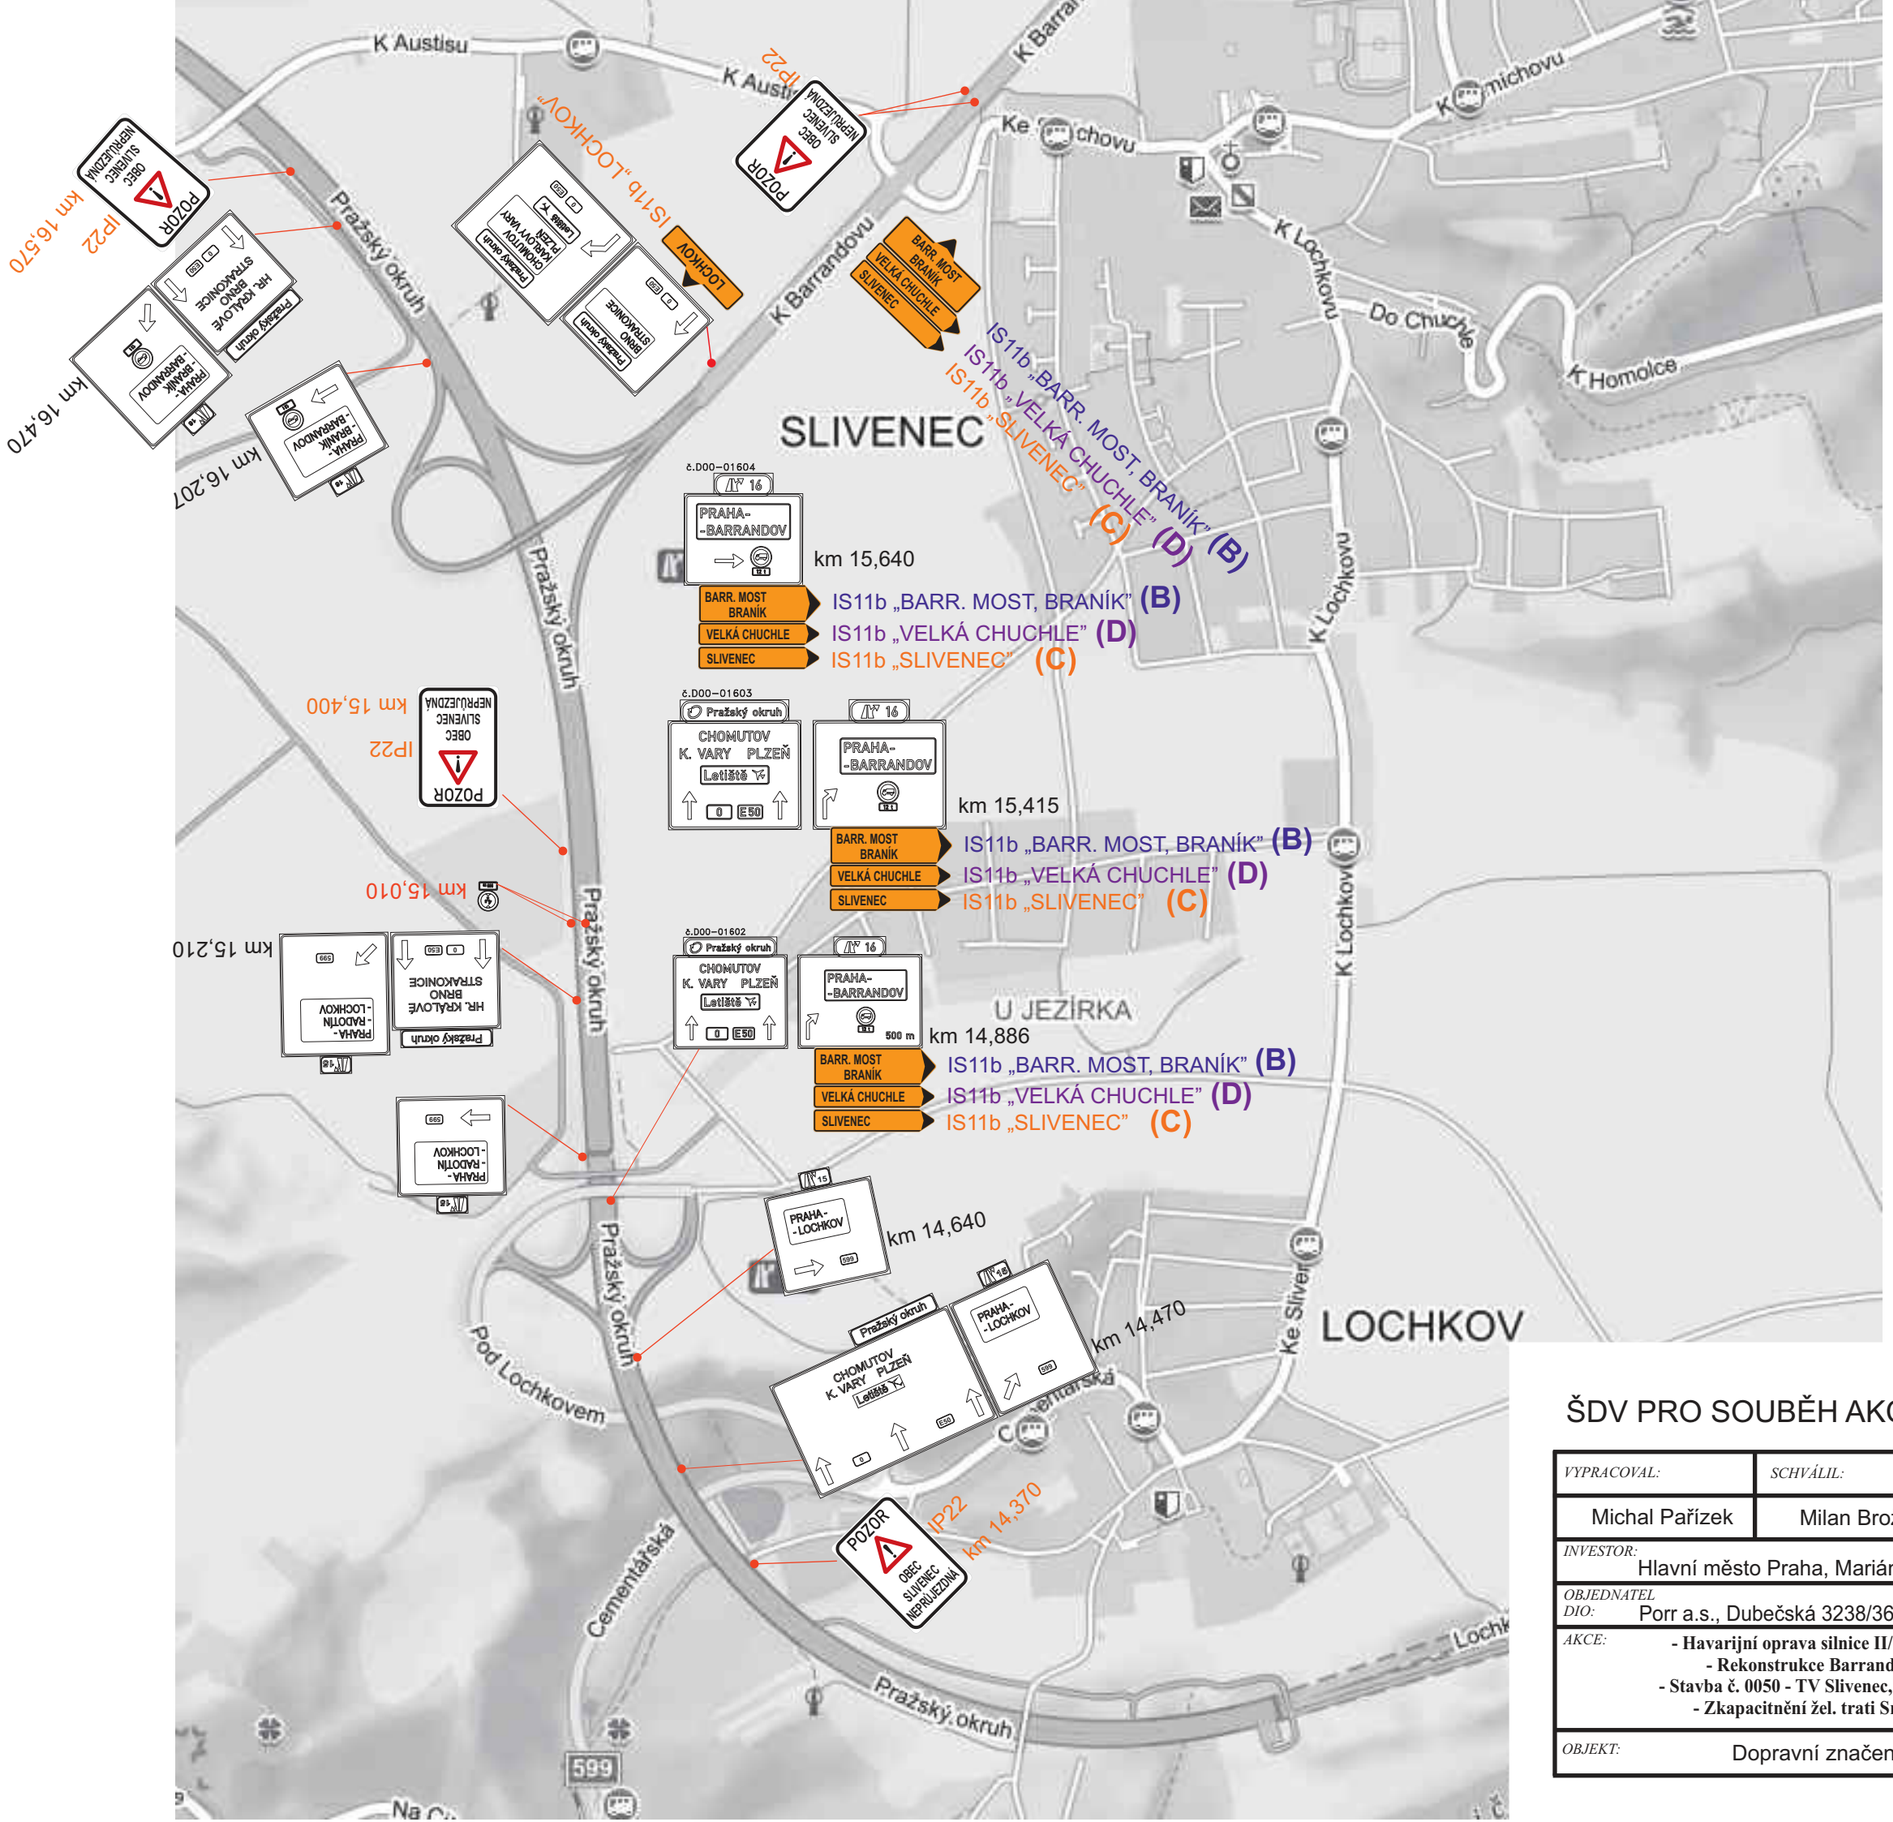

(a) Objízdná trasa pro Havarijní opravu silnice II/101 1.5. - 30.11.

(B) Objízdná trasa pro Rekonstrukce Barrandovského mostu 14.5. - 20.8.

(C) Objízdná trasa pro Rekonstrukce komunikací v obci Slivenec 1.5. - 30.6.

(D) Objízdná trasa pro Uzavření železničního přejezdu Velká Chuchle 2.5. - 10.6.

ŠDV PRO SOUBĚH AKCÍ

PROZNAK

VYPRACOVAL: Michal Pařízek	SCHVÁLIL: Milan Brož	REGION: Praha OBVOD: Praha 5	PROZNAK Praha s.r.o. dopravní opatření Pikovická 244/17, Praha 4, 147 00 tel + fax : 2 444 66 444 www.proznak.cz e-mail: projekt@proznak.cz projekce: hanus@proznak.cz
INVESTOR: Hlavní město Praha, Mariánské náměstí 2/2, Praha 1			
OBJEDNATEL DIO: Porr a.s., Dubečská 3238/36, Strašnice, 100 00 Praha 10,			DATUM: 04/04/2022 STUPEŇ: DIR
AKCE: - Havarijní oprava silnice II/101 Břežanské údolí - - Rekonstrukce Barrandovského mostu - - Stavba č. 0050 - TV Slivenec, výstavba komunikací - - Zkapacitnění žel. trati Smíchov Černošice -			ZAKÁZKA Č.: 190050 / 210050 210566 / 220050
OBJEKT: Dopravní značení a opatření			ČÁST: Objízdná trasa D0 - MÚK 15 a 16