

Legenda:

Stávající dopravní značení

Provizorní dopravní značení

E13: datum výkopu

Chodník uzavřen, přejděte na druhou stranu



Výkop

Zabraná část

Oplocení

Přechodová lávka pro pěší

Sloup veřejného osvětlení

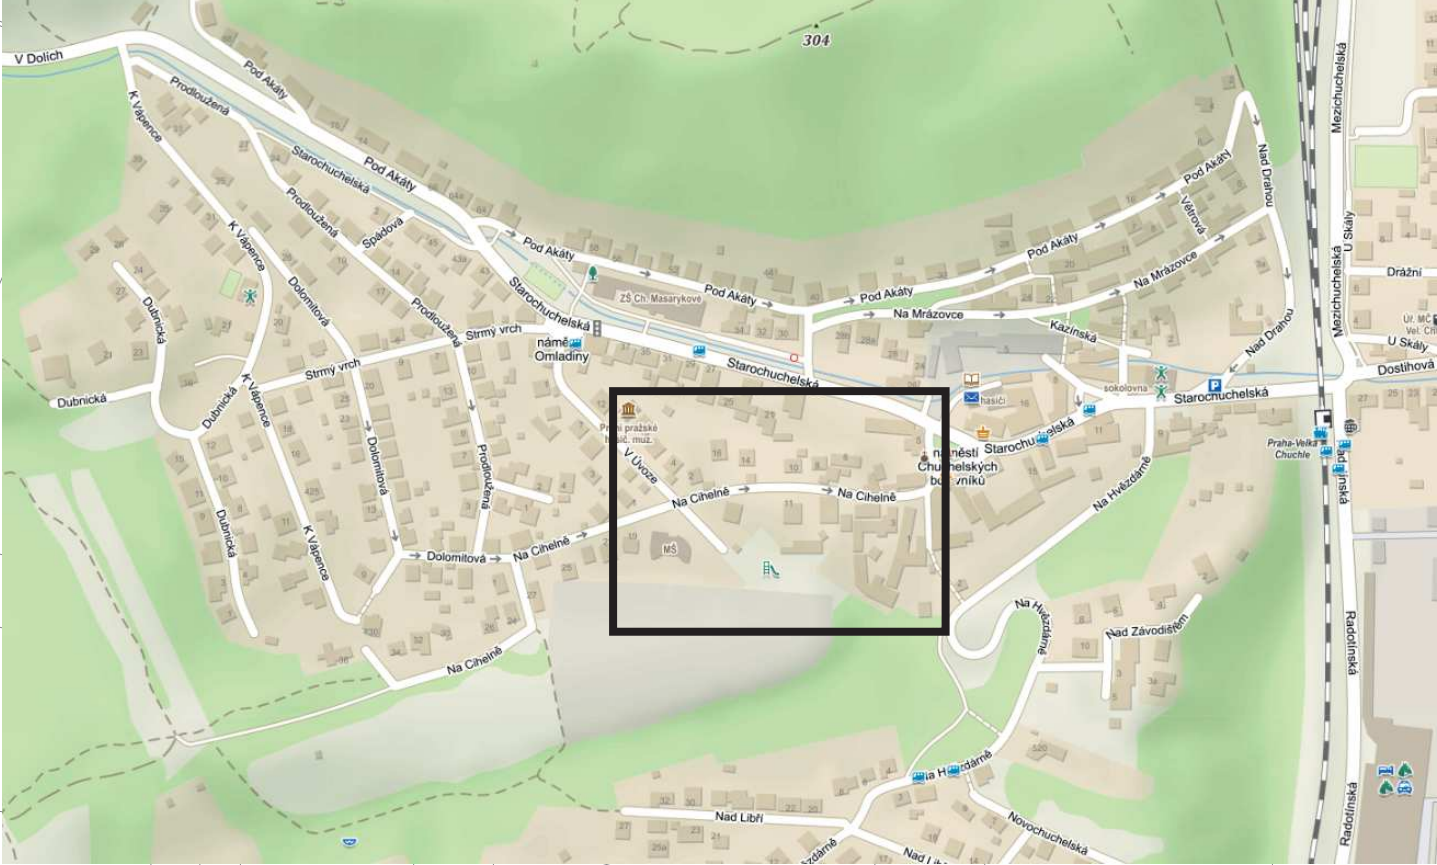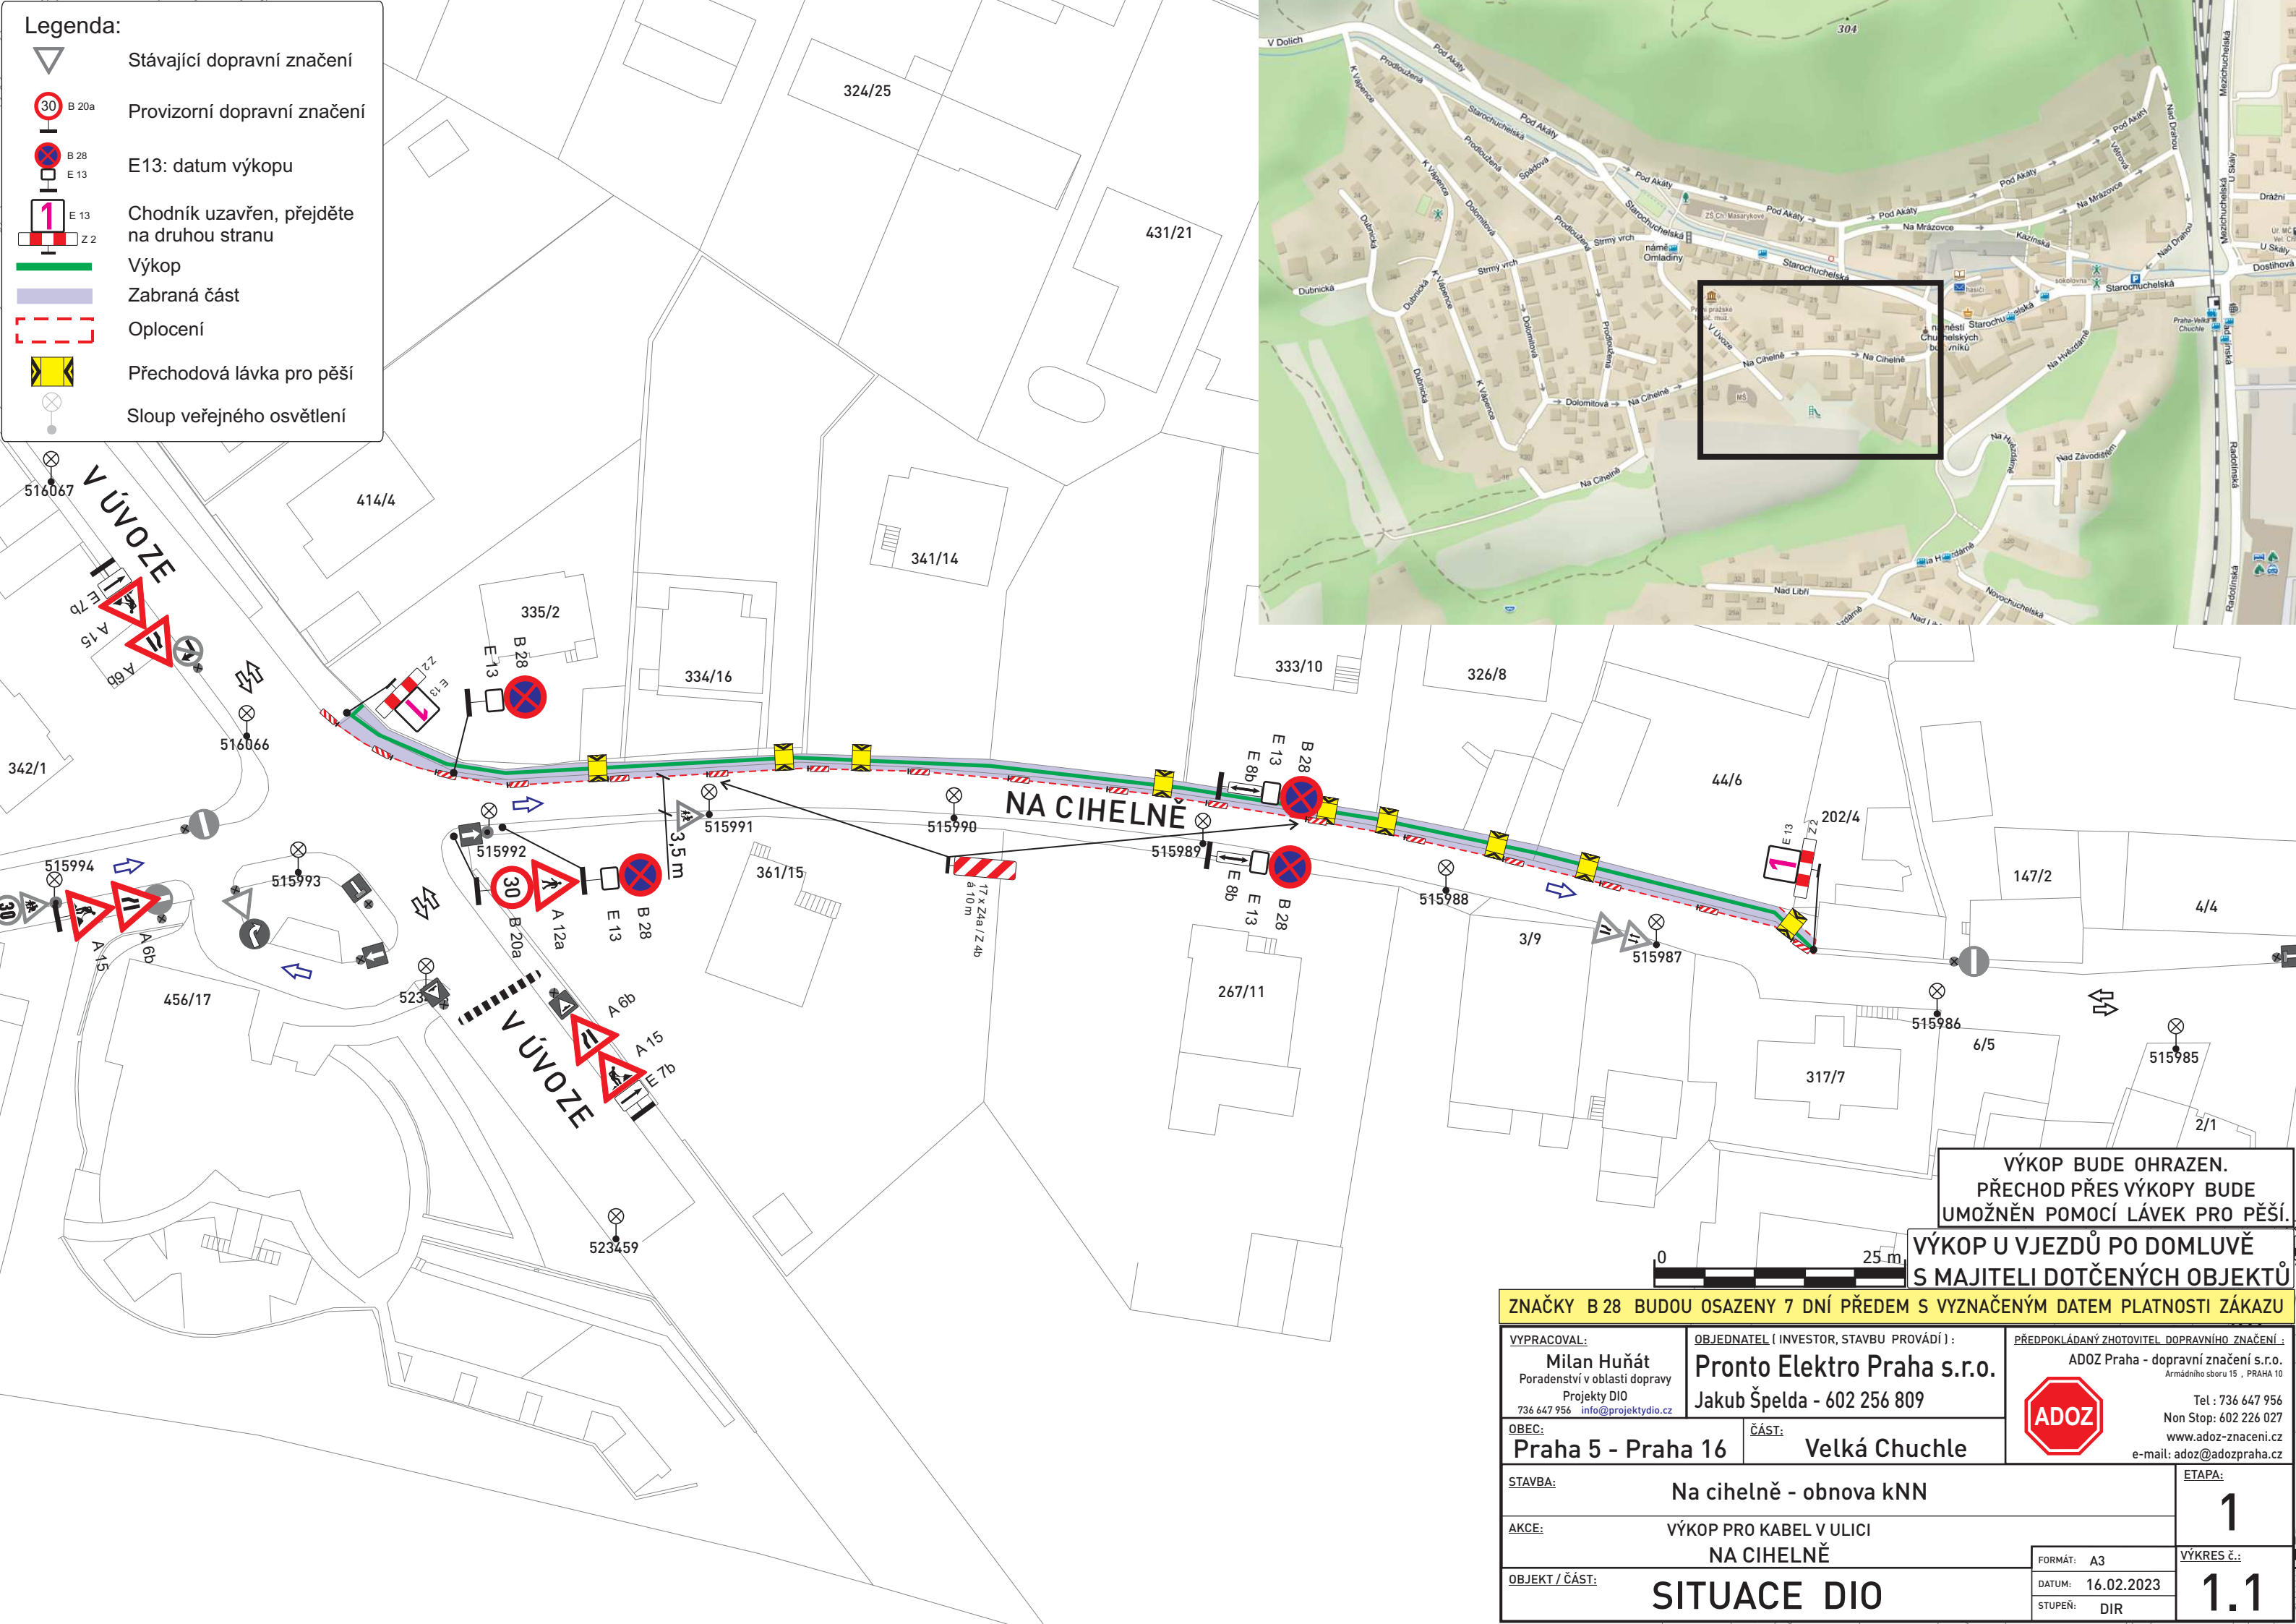

VÝKOP BUDE OHRAZEN.
PŘECHOD PŘES VÝKOPY BUDE
UMOŽNĚN POMOCÍ LÁVEK PRO PĚŠÍ.

VÝKOP U VJEZDŮ PO DOMLUVĚ
S MAJITELI DOTČENÝCH OBJEKTŮ



ZNAČKY B 28 BUDOU OSAZENY 7 DNÍ PŘEDEM S VYZNAČENÝM DATUM PLATNOSTI ZÁKAZU

VYPRACOVAL: Milan Huňát Poradenství v oblasti dopravy Projekty DIO 736 647 956 info@projektydio.cz		OBJEDNATEL (INVESTOR, STAVBU PROVÁDÍ) : Pronto Elektro Praha s.r.o. Jakub Špelda - 602 256 809		PŘEDPOKLÁDANÝ ZHOTOVITEL DOPRAVNÍHO ZNAČENÍ : ADOZ Praha - dopravní značení s.r.o. Armádního sboru 15 , PRAHA 10 Tel : 736 647 956 Non Stop: 602 226 027 www.adoz-znacení.cz e-mail: adoz@adozpraha.cz	
OBEC: Praha 5 - Praha 16		ČÁST: Velká Chuchle			
STAVBA: Na cihelně - obnova kNN					
AKCE: VÝKOP PRO KABEL V ULICI NA CIHELNĚ				ETAPA: 1	
OBJEKT / ČÁST: SITUACE DIO				FORMÁT: A3	
				DATUM: 16.02.2023	
				STUPEŇ: DIR	
				VÝKRES č.: 1.1	