


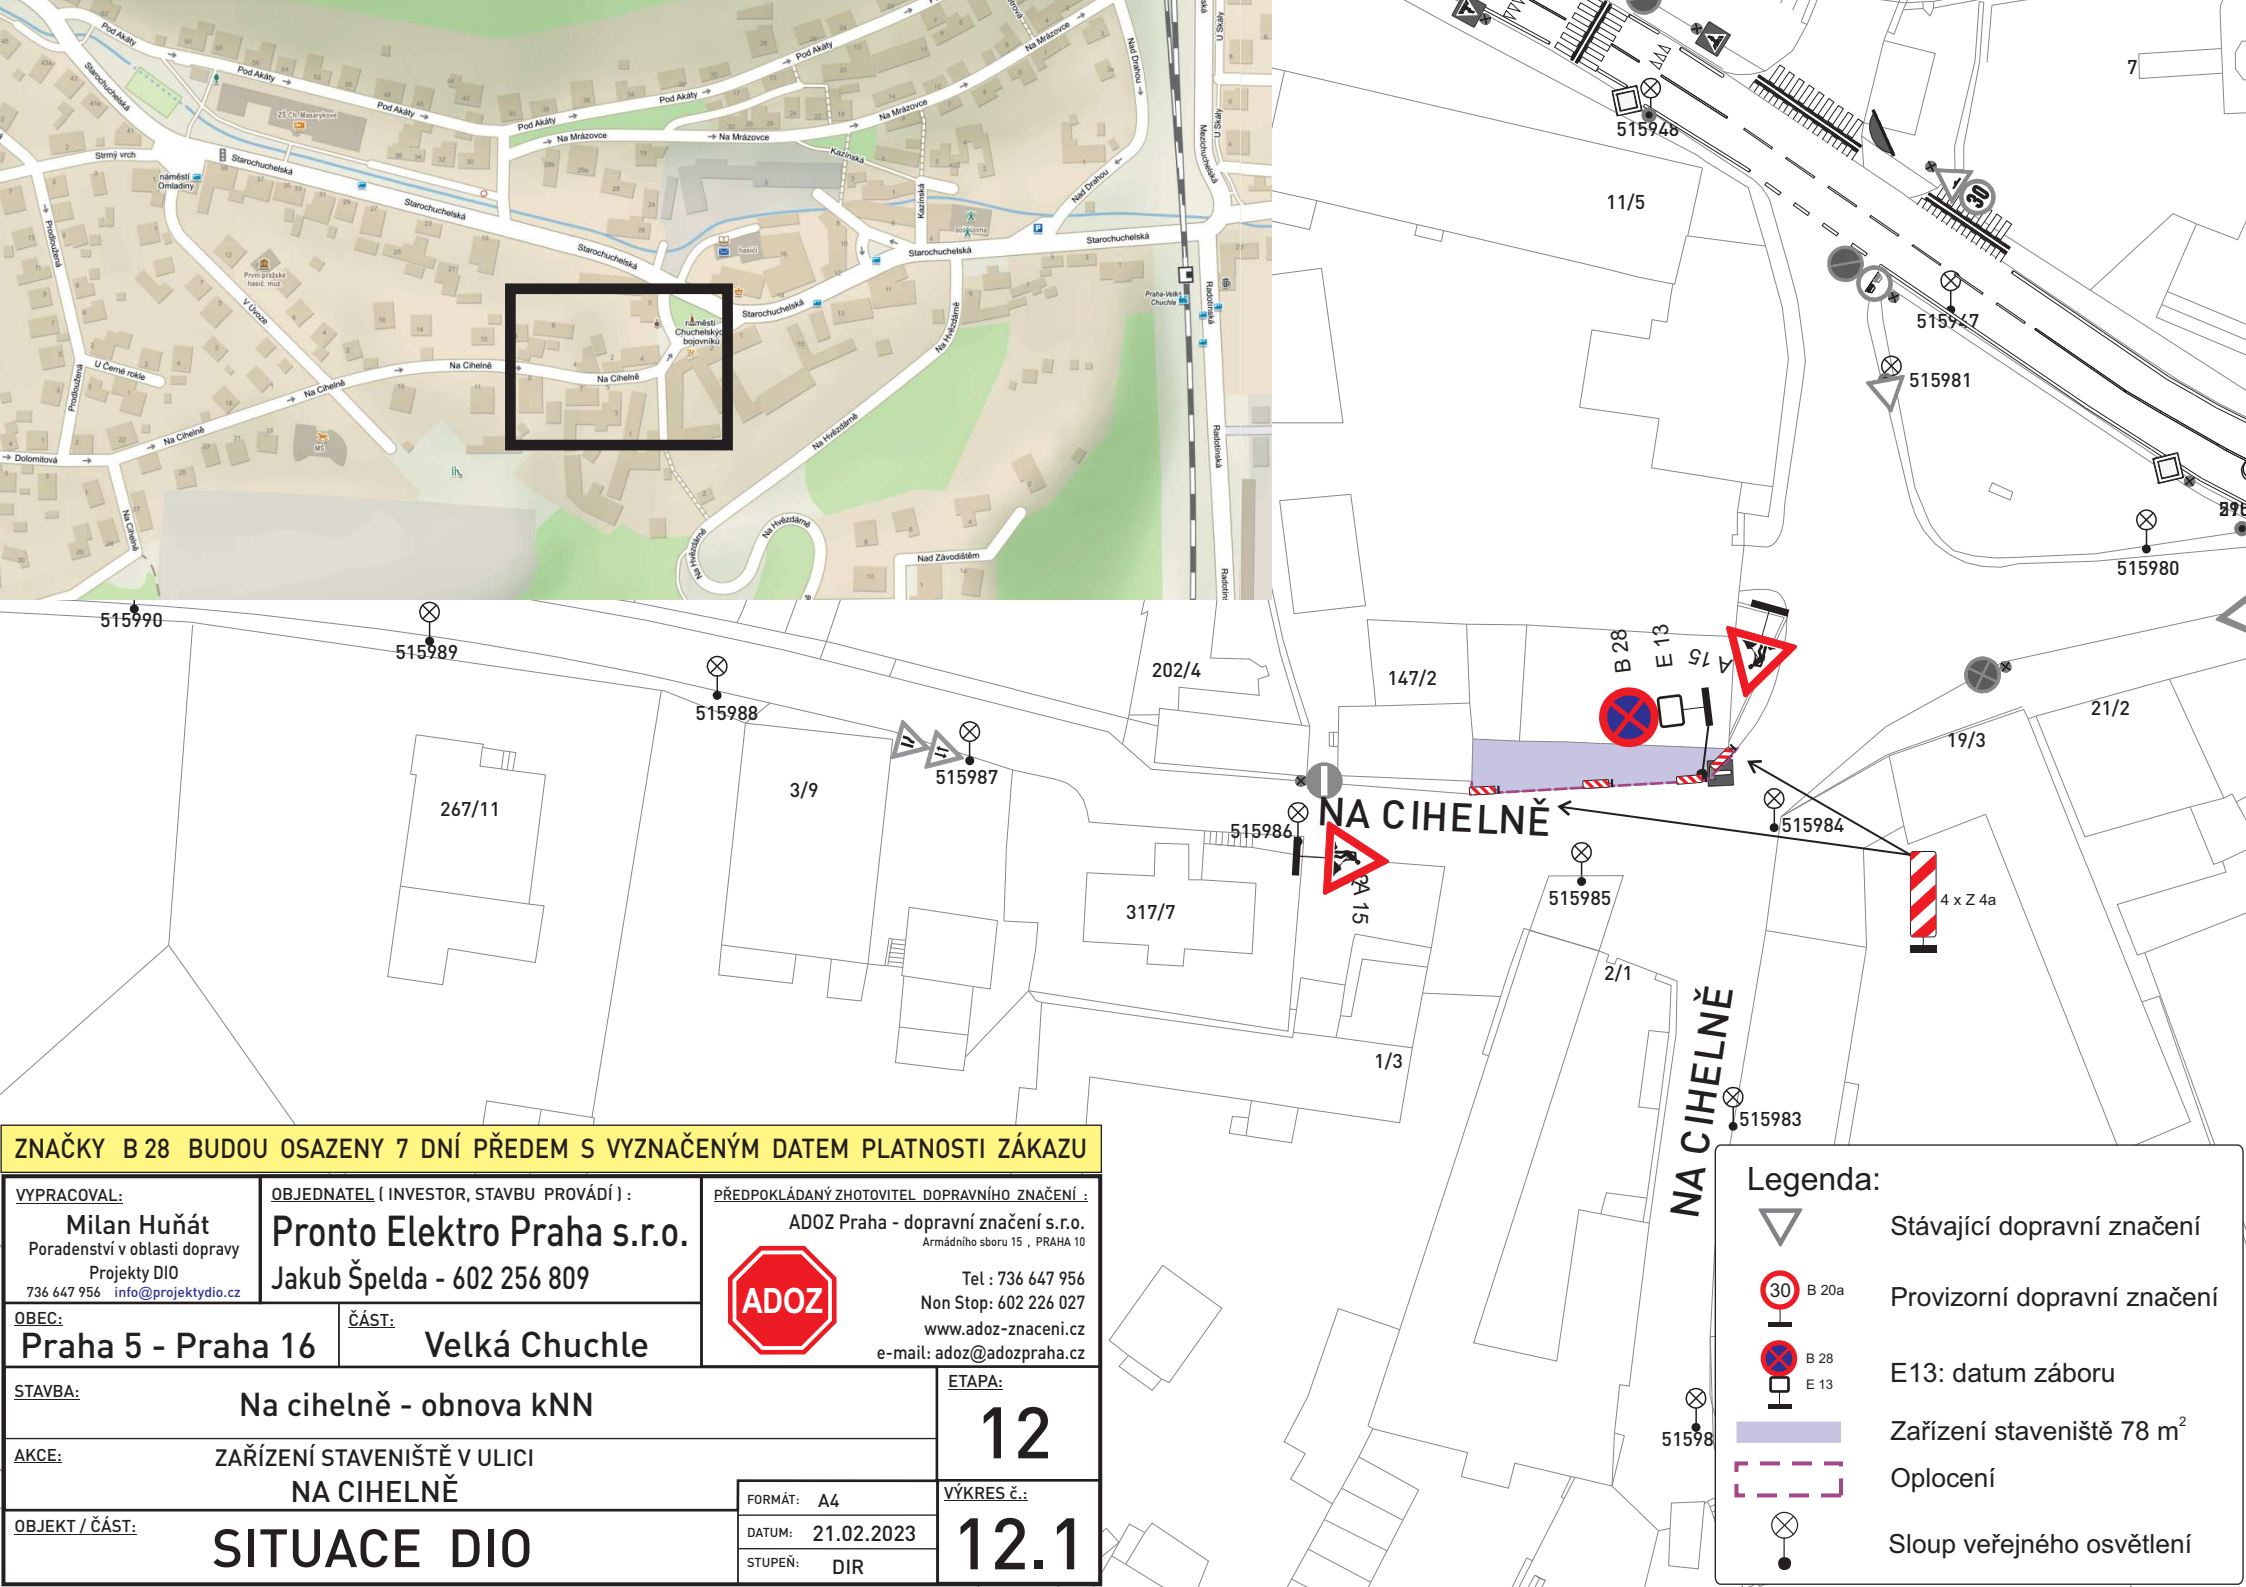

ZNAČKY B 28 BUDOU OSAZENY 7 DNÍ PŘEDEM S VYZNAČENÝM DATUM PLATNOSTI ZÁKAZU

VYPRACOVAL: Milan Huňát Poradenství v oblasti dopravy Projekty DIO 736 647 956 info@projektudio.cz		OBJEDNATEL (INVESTOR, STAVBU PROVÁDÍ) : Pronto Elektro Praha s.r.o. Jakub Špelda - 602 256 809		PŘEDPOKLÁDANÝ ZHOTOVITEL DOPRAVNÍHO ZNAČENÍ : ADOZ Praha - dopravní značení s.r.o. Armádního sboru 15 , PRAHA 10 Tel : 736 647 956 Non Stop: 602 226 027 www.adoz-znacení.cz e-mail: adoz@adozpraha.cz	
OBEC: Praha 5 - Praha 16		ČÁST: Velká Chuchle			
STAVBA: Na cihelně - obnova kNN				ETAPA: 12	
AKCE: ZAŘÍZENÍ STAVENIŠTĚ V ULICI NA CIHELNĚ				VÝKRES Č.: 12.1	
OBJEKT / ČÁST: SITUACE DIO		FORMÁT: A4			
		DATUM: 21.02.2023			
		STUPĚN: DIR			

Legenda:

-  Stávající dopravní značení
-  Provizorní dopravní značení
-  E13: datum záboru
-  Zařízení staveniště 78 m²
-  Oplocení
-  Sloup veřejného osvětlení