



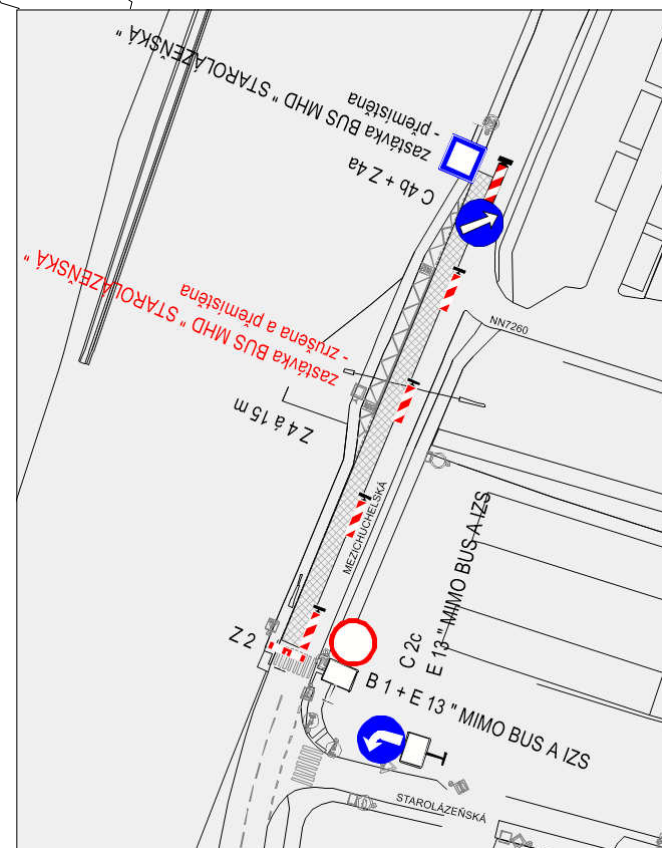

0 50 m

1 : 1 500

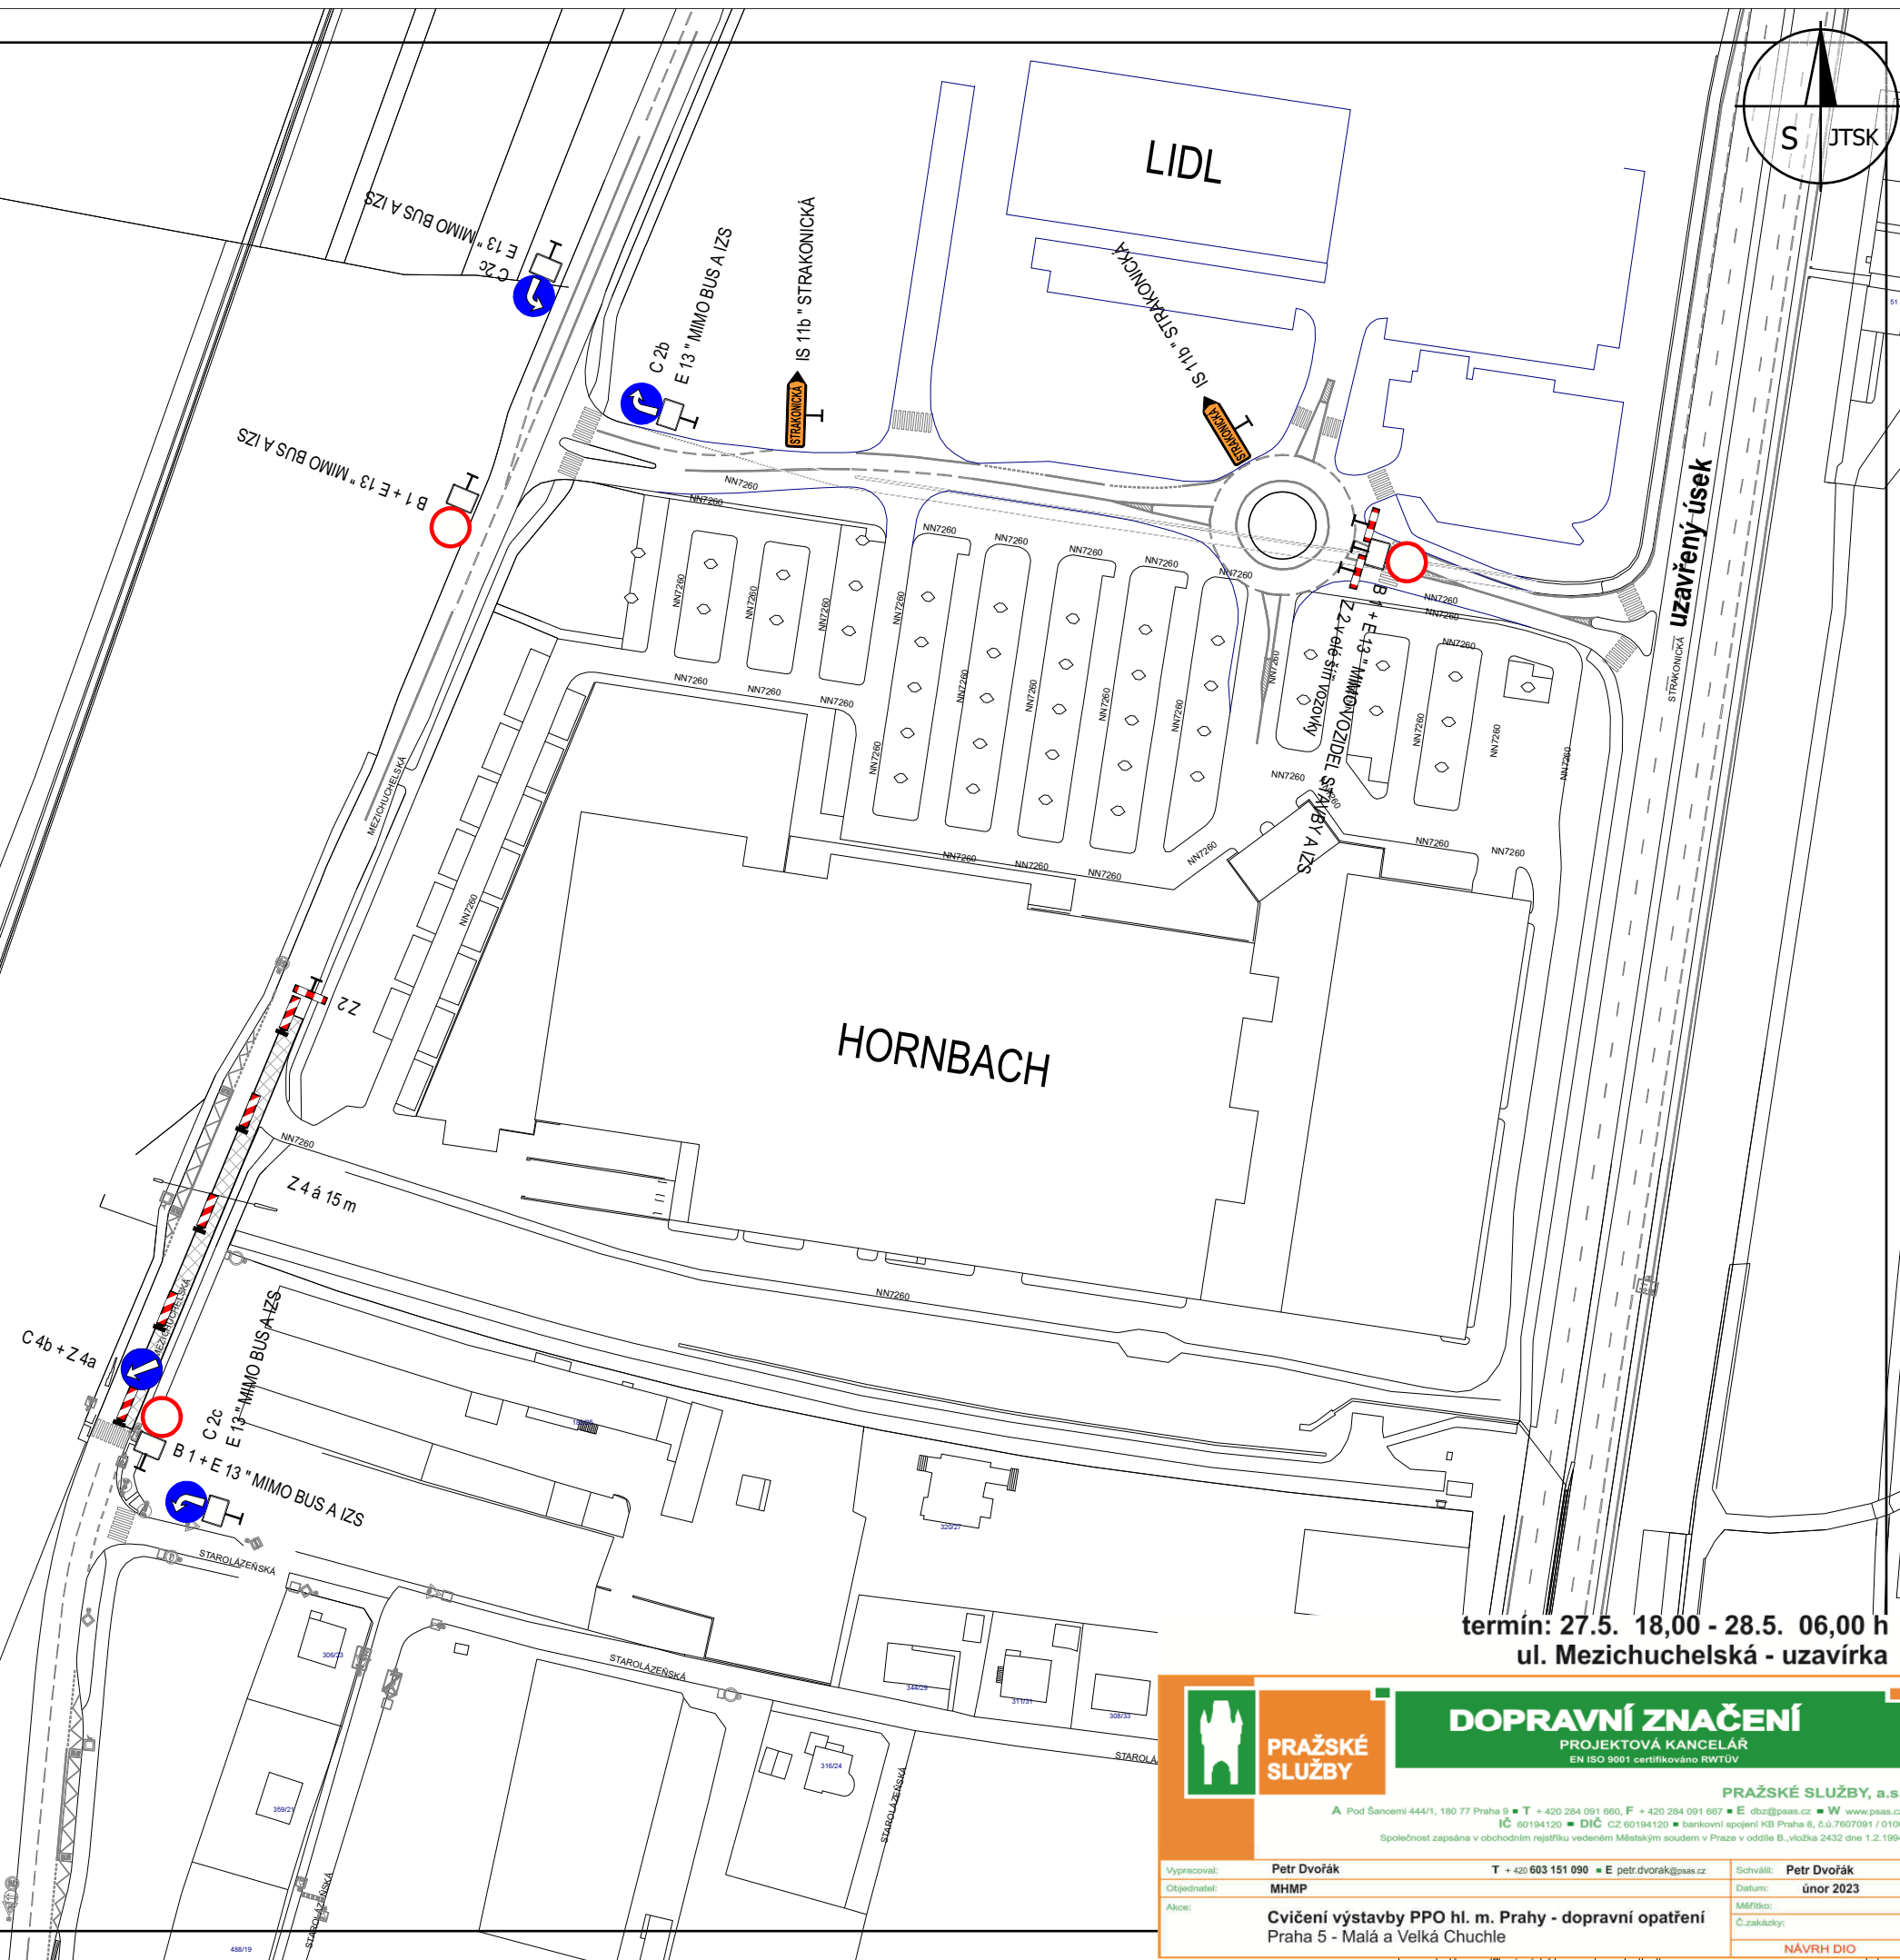

termín: 27.5. 18,00 - 28.5. 06,00 h
ul. Mezichuchelská - uzavírka



DOPRAVNÍ ZNAČENÍ

PROJEKTOVÁ KANCELÁŘ
EN ISO 9001 certifikováno RWTÜV

PRAŽSKÉ SLUŽBY, a.s.

A Pod Šancemi 444/1, 180 77 Praha 9 ■ **T** +420 284 091 660, **F** +420 284 091 667 ■ **E** dbz@psas.cz ■ **W** www.psas.cz
IČ 60194120 ■ **DIČ** CZ 60194120 ■ bankovní spojení KB Praha 8, č.ú.7607091 / 0101
 Společnost zapsána v obchodním rejstříku vedeném Městským soudem v Praze v oddíle B, vložka 2432 dne 1.2.1999

Vypísal/oval:	Petr Dvořák	T + 420 603 151 090 ■ E petr.dvorak@psas.cz	Schválil:	Petr Dvořák
Objednatel:	MHPM		Datum:	únor 2023
Ako:	Cvičení výstavby PPO hl. m. Prahy - dopravní opatření Praha 5 - Malá a Velká Chuchle			Měřítko: Č.znakůvky:

NĂM/BH DI