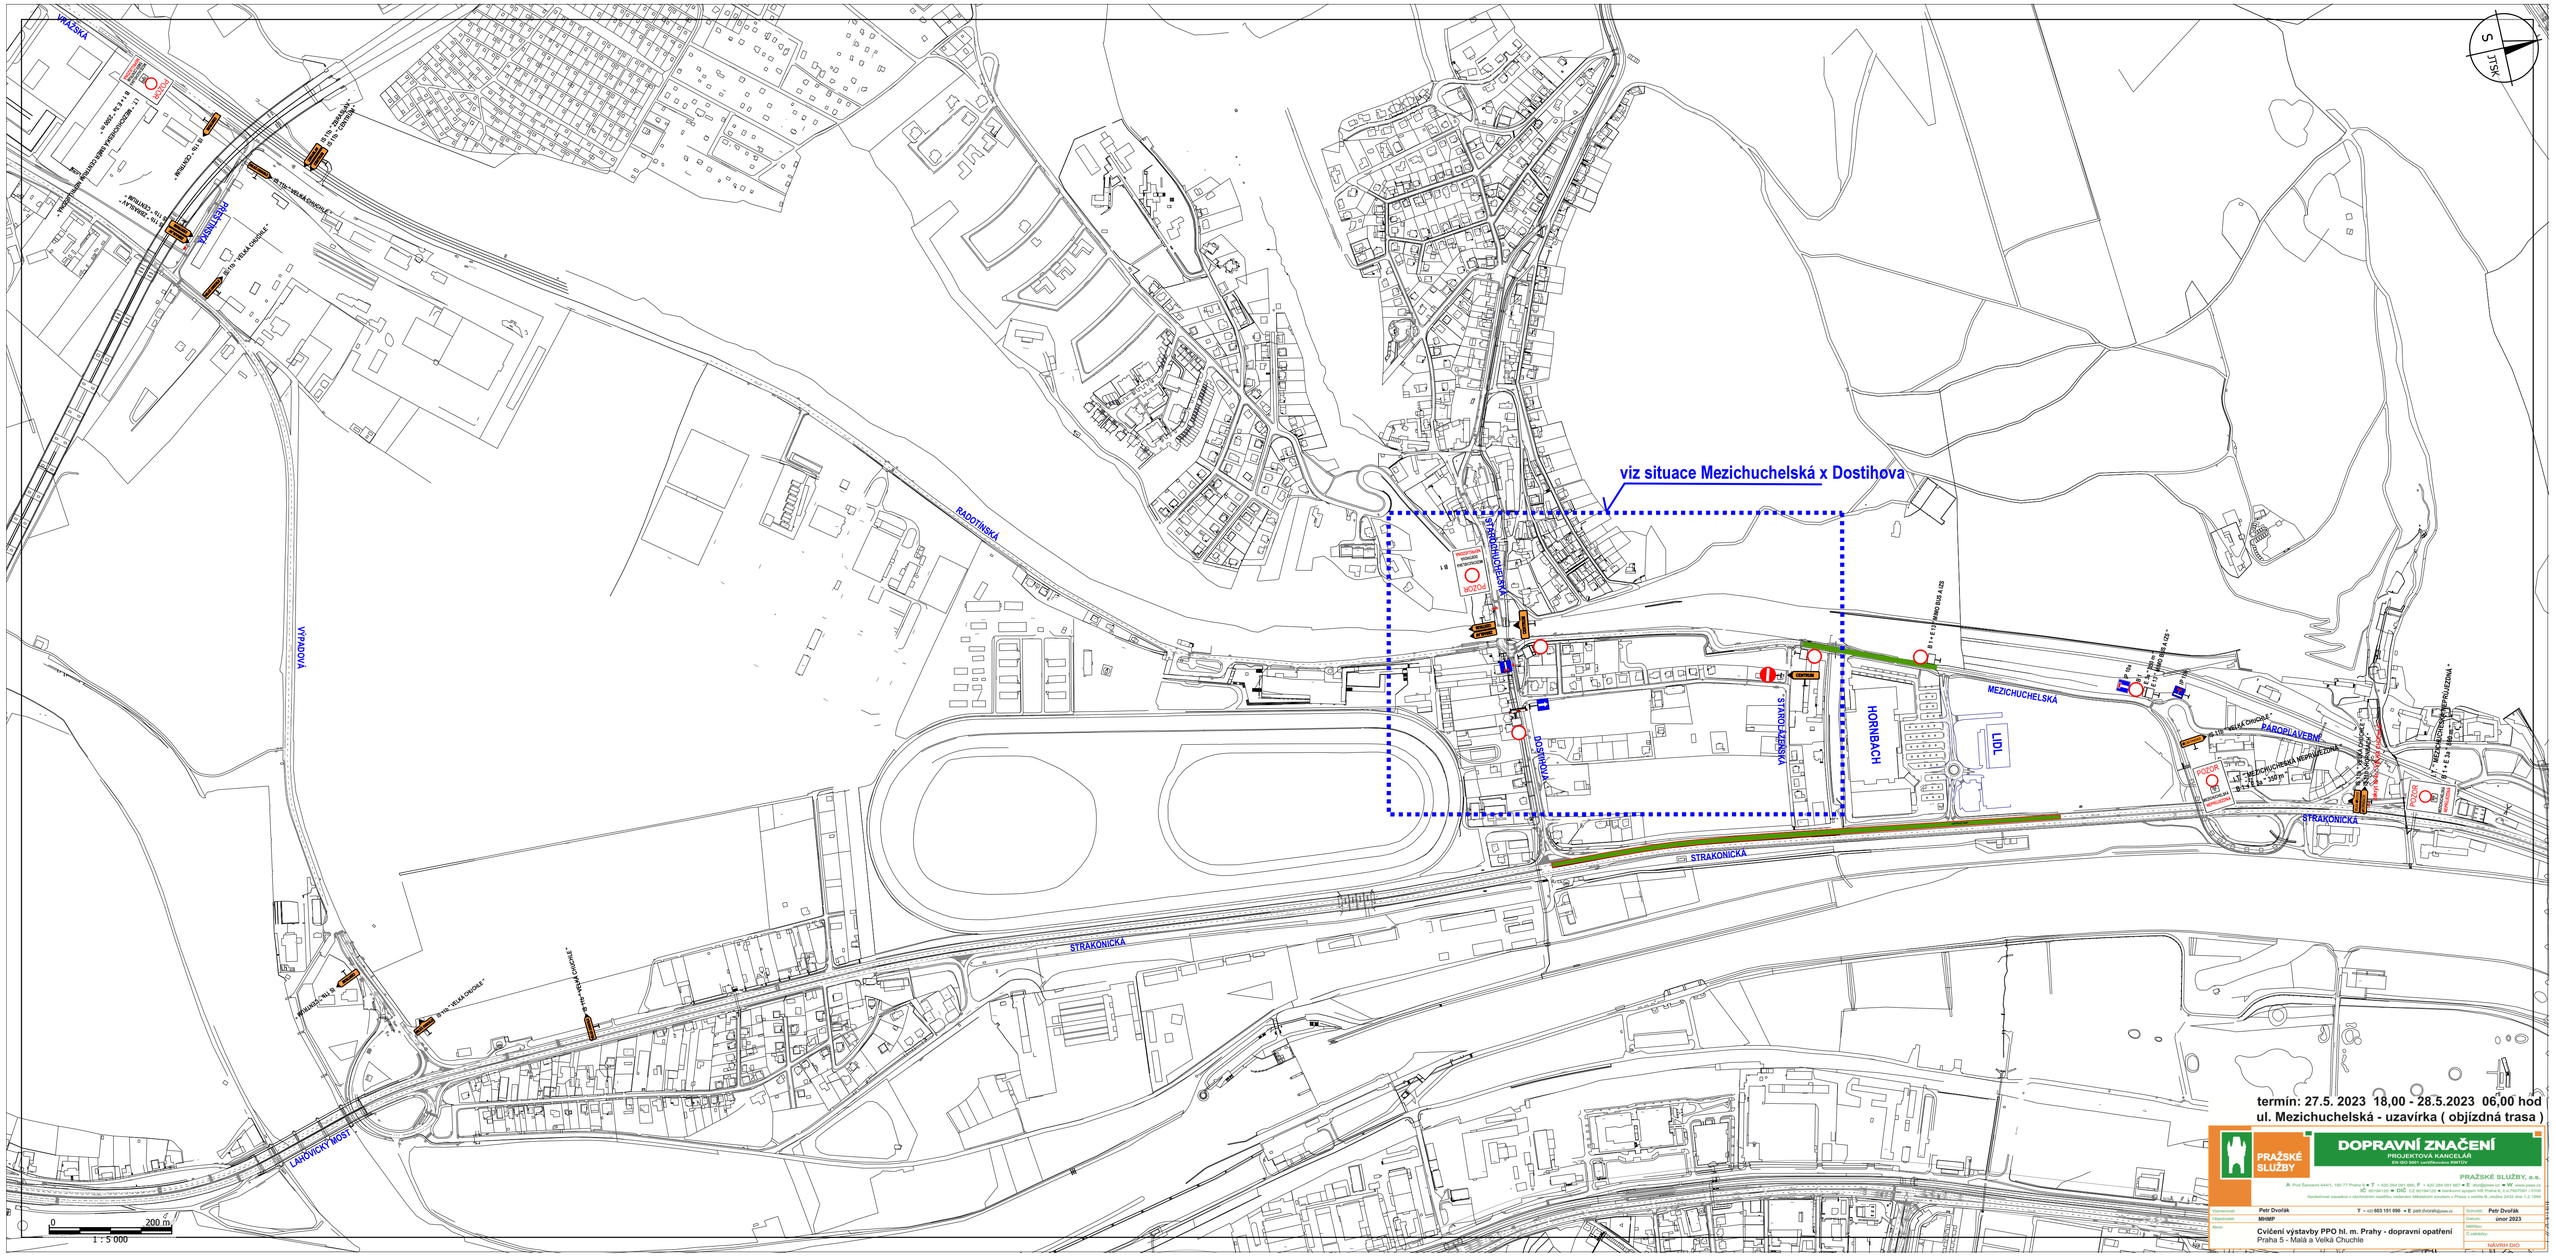

viz situace Mezichuchelská x Dostihova
PRAŽSKÁ
RADOTÍNSKÁ
VLADOVA
STRAKONICKÁ
DOSTIHOVA
HORNBACH
MEZICHUCHELSKÁ
PAŘEZOVLAVERNA
LADOVICKÝ MOST
0
200 m
1 : 5 000
termín: 27.5. 2023 18,00 - 28.5.2023 06,00 hod
ul. Mezichuchelská - uzavírka (objízdná trasa)
DOPRAVNÍ ZNAČENÍ
PROJEKTOVÁ KANCELÁŘ
PRAŽSKÉ SLUŽBY, a.s.
Cvičení výstavby PPO hl. m. Prahy - dopravní opatření
Praha 5 - Malá a Velká Chuchle
NÁVRH DIO