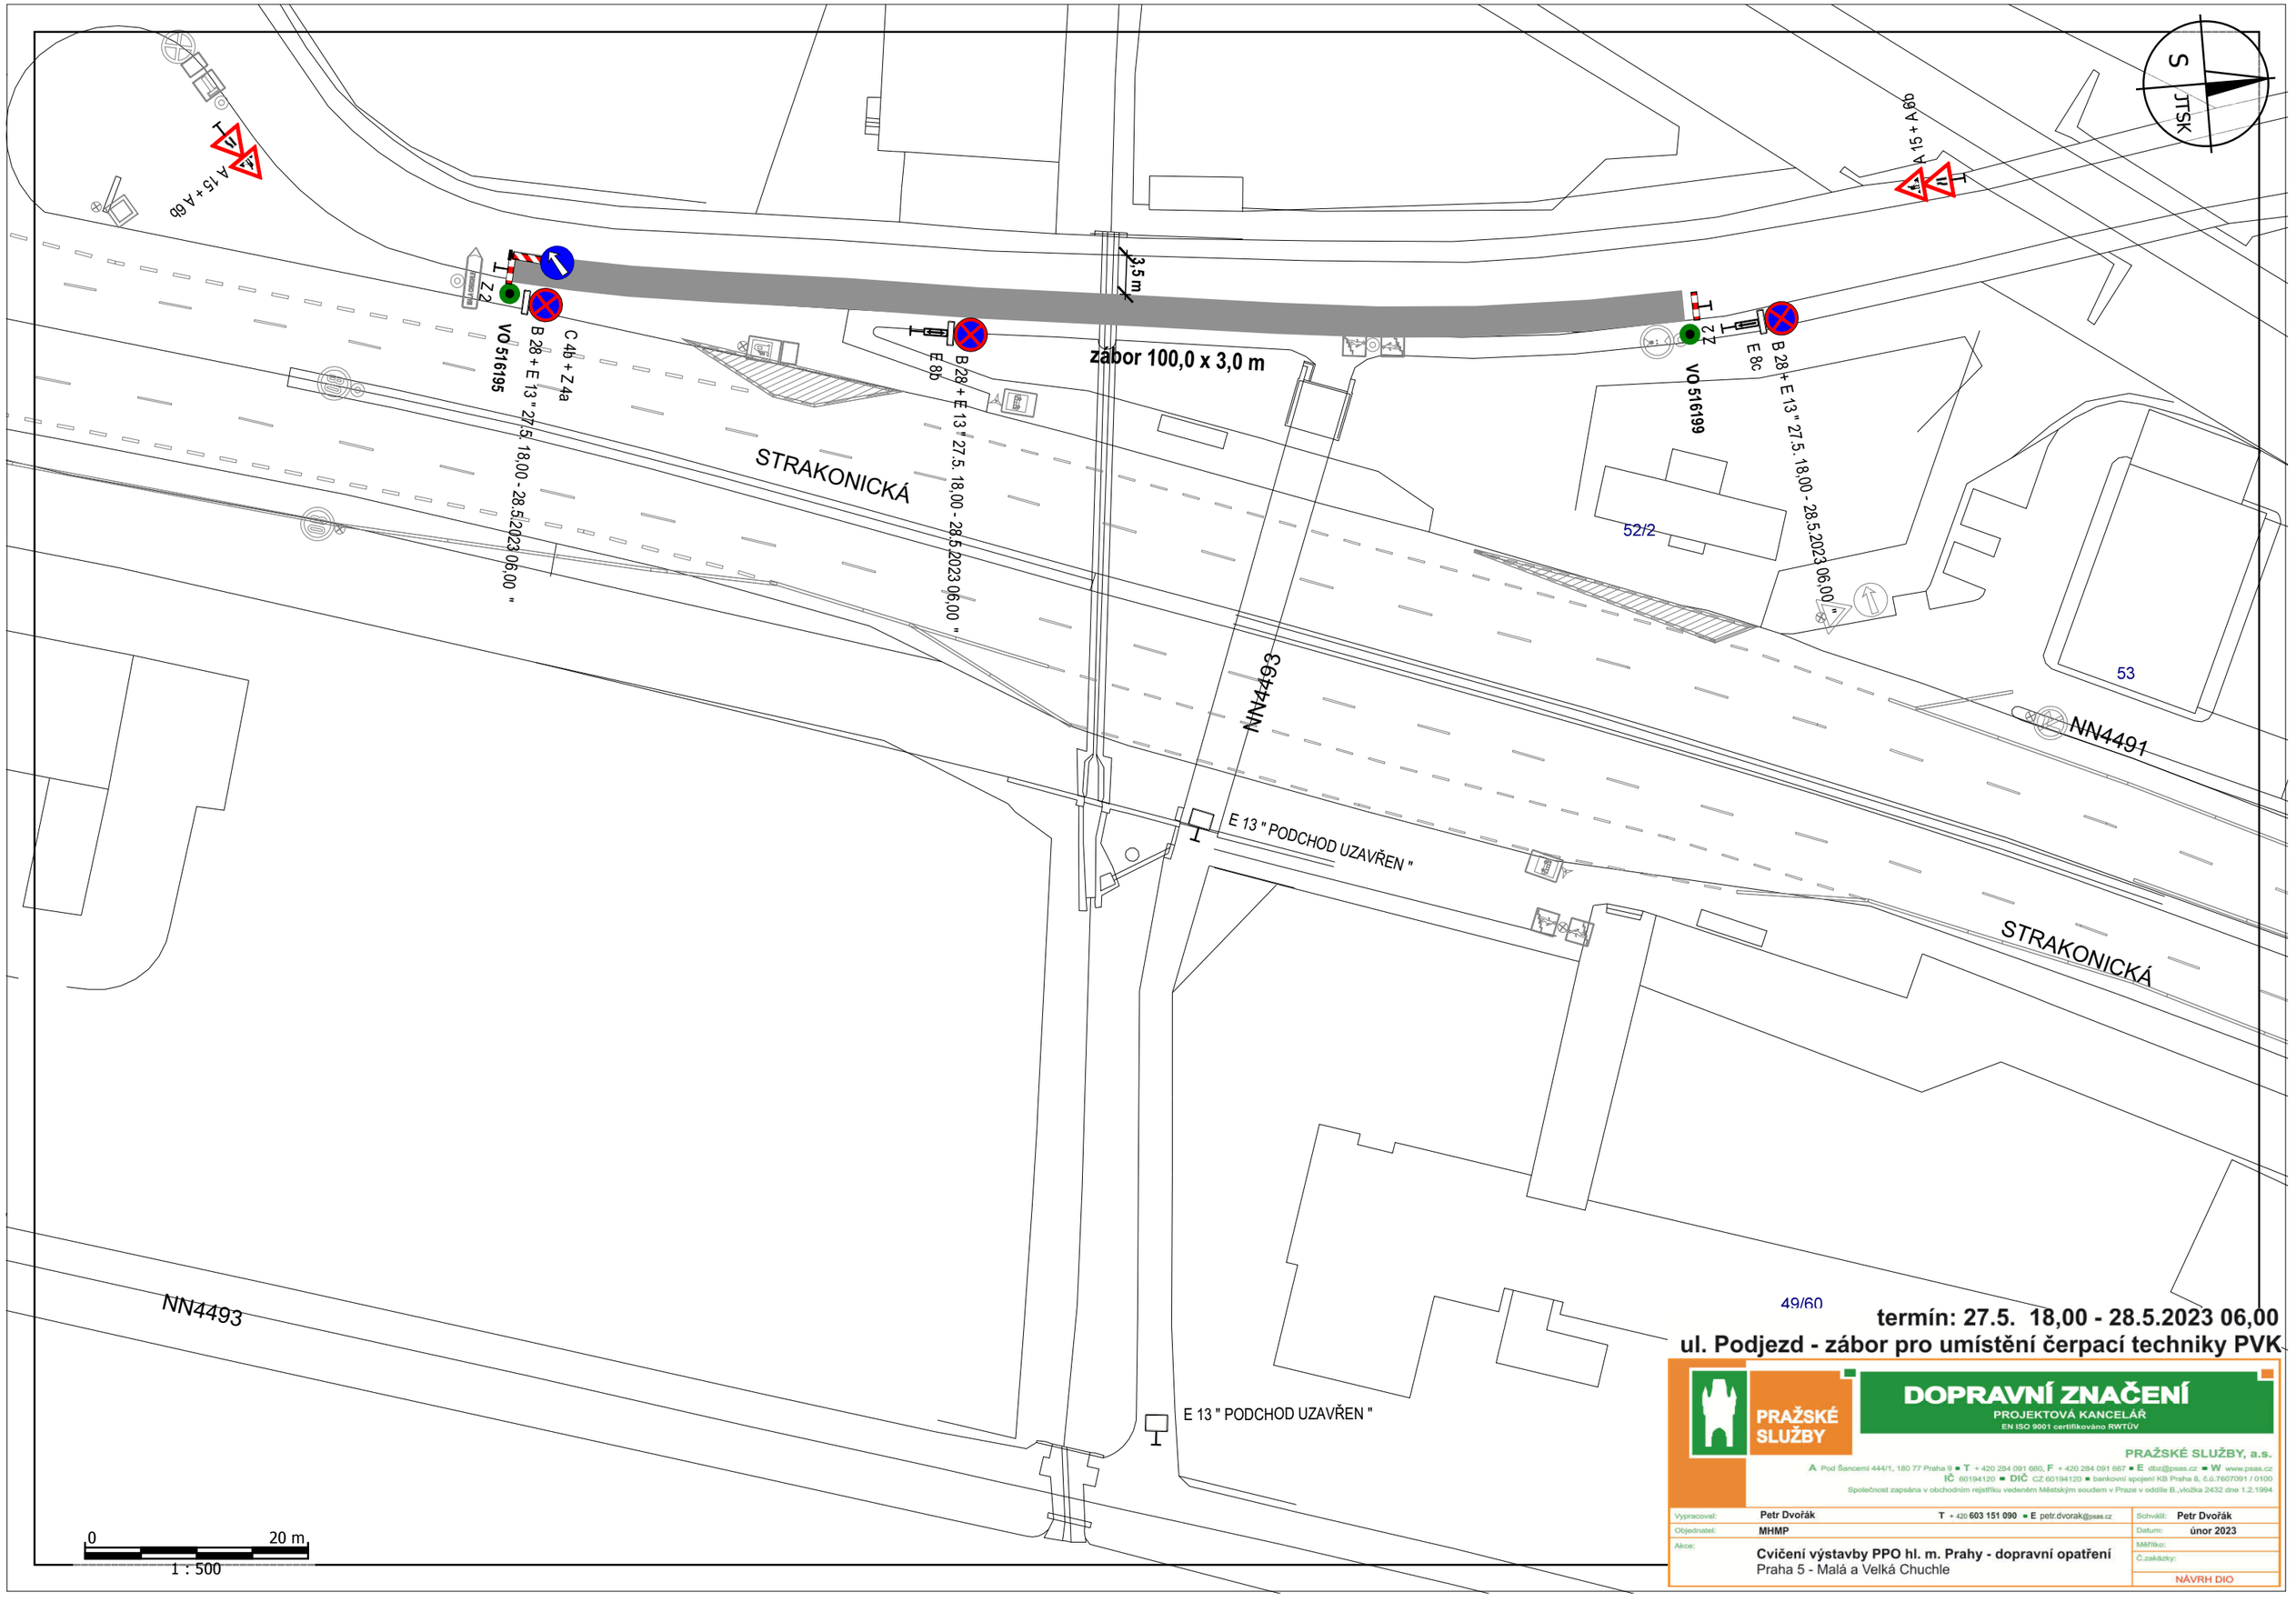


termín: 27.5. 18,00 - 28.5.2023 06,00

ul. Podjezd - zábor pro umístění čerpací techniky PVK

PRAŽSKÉ SLUŽBY

DOPRAVNÍ ZNAČENÍ

PROJEKTOVÁ KANCELÁŘ
EN ISO 9001 certifikováno RWTÜV

PRAŽSKÉ SLUŽBY, a.s.
A Pod Šancemi 444/1, 180 77 Praha 9 ■ T + 420 284 091 660, F + 420 284 091 667 ■ E dbz@psas.cz ■ W www.psas.cz
IČ 60194120 ■ DIČ CZ 60194120 ■ bankovní spojení KB Praha 8, č.ú.7607091 / 0100
Společnost zapsána v obchodním rejstříku vedeném Městským soudem v Praze v oddíle B.,vložka 2432 dne 1.2.1994

Vypracoval:	Petr Dvořák T + 420 603 151 090 ■ E petr.dvorak@psas.cz	Schválil:	Petr Dvořák
Objednatel:	MHMP	Datum:	únor 2023
Akce:	**Cvičení výstavby PPO hl. m. Prahy - dopravní opatření** Praha 5 - Malá a Velká Chuchle	Měřítko:	
		Č.zakázky:	
			NÁVRH DIO