



VÝKRESY – TĚLOCVIČNA 1:250

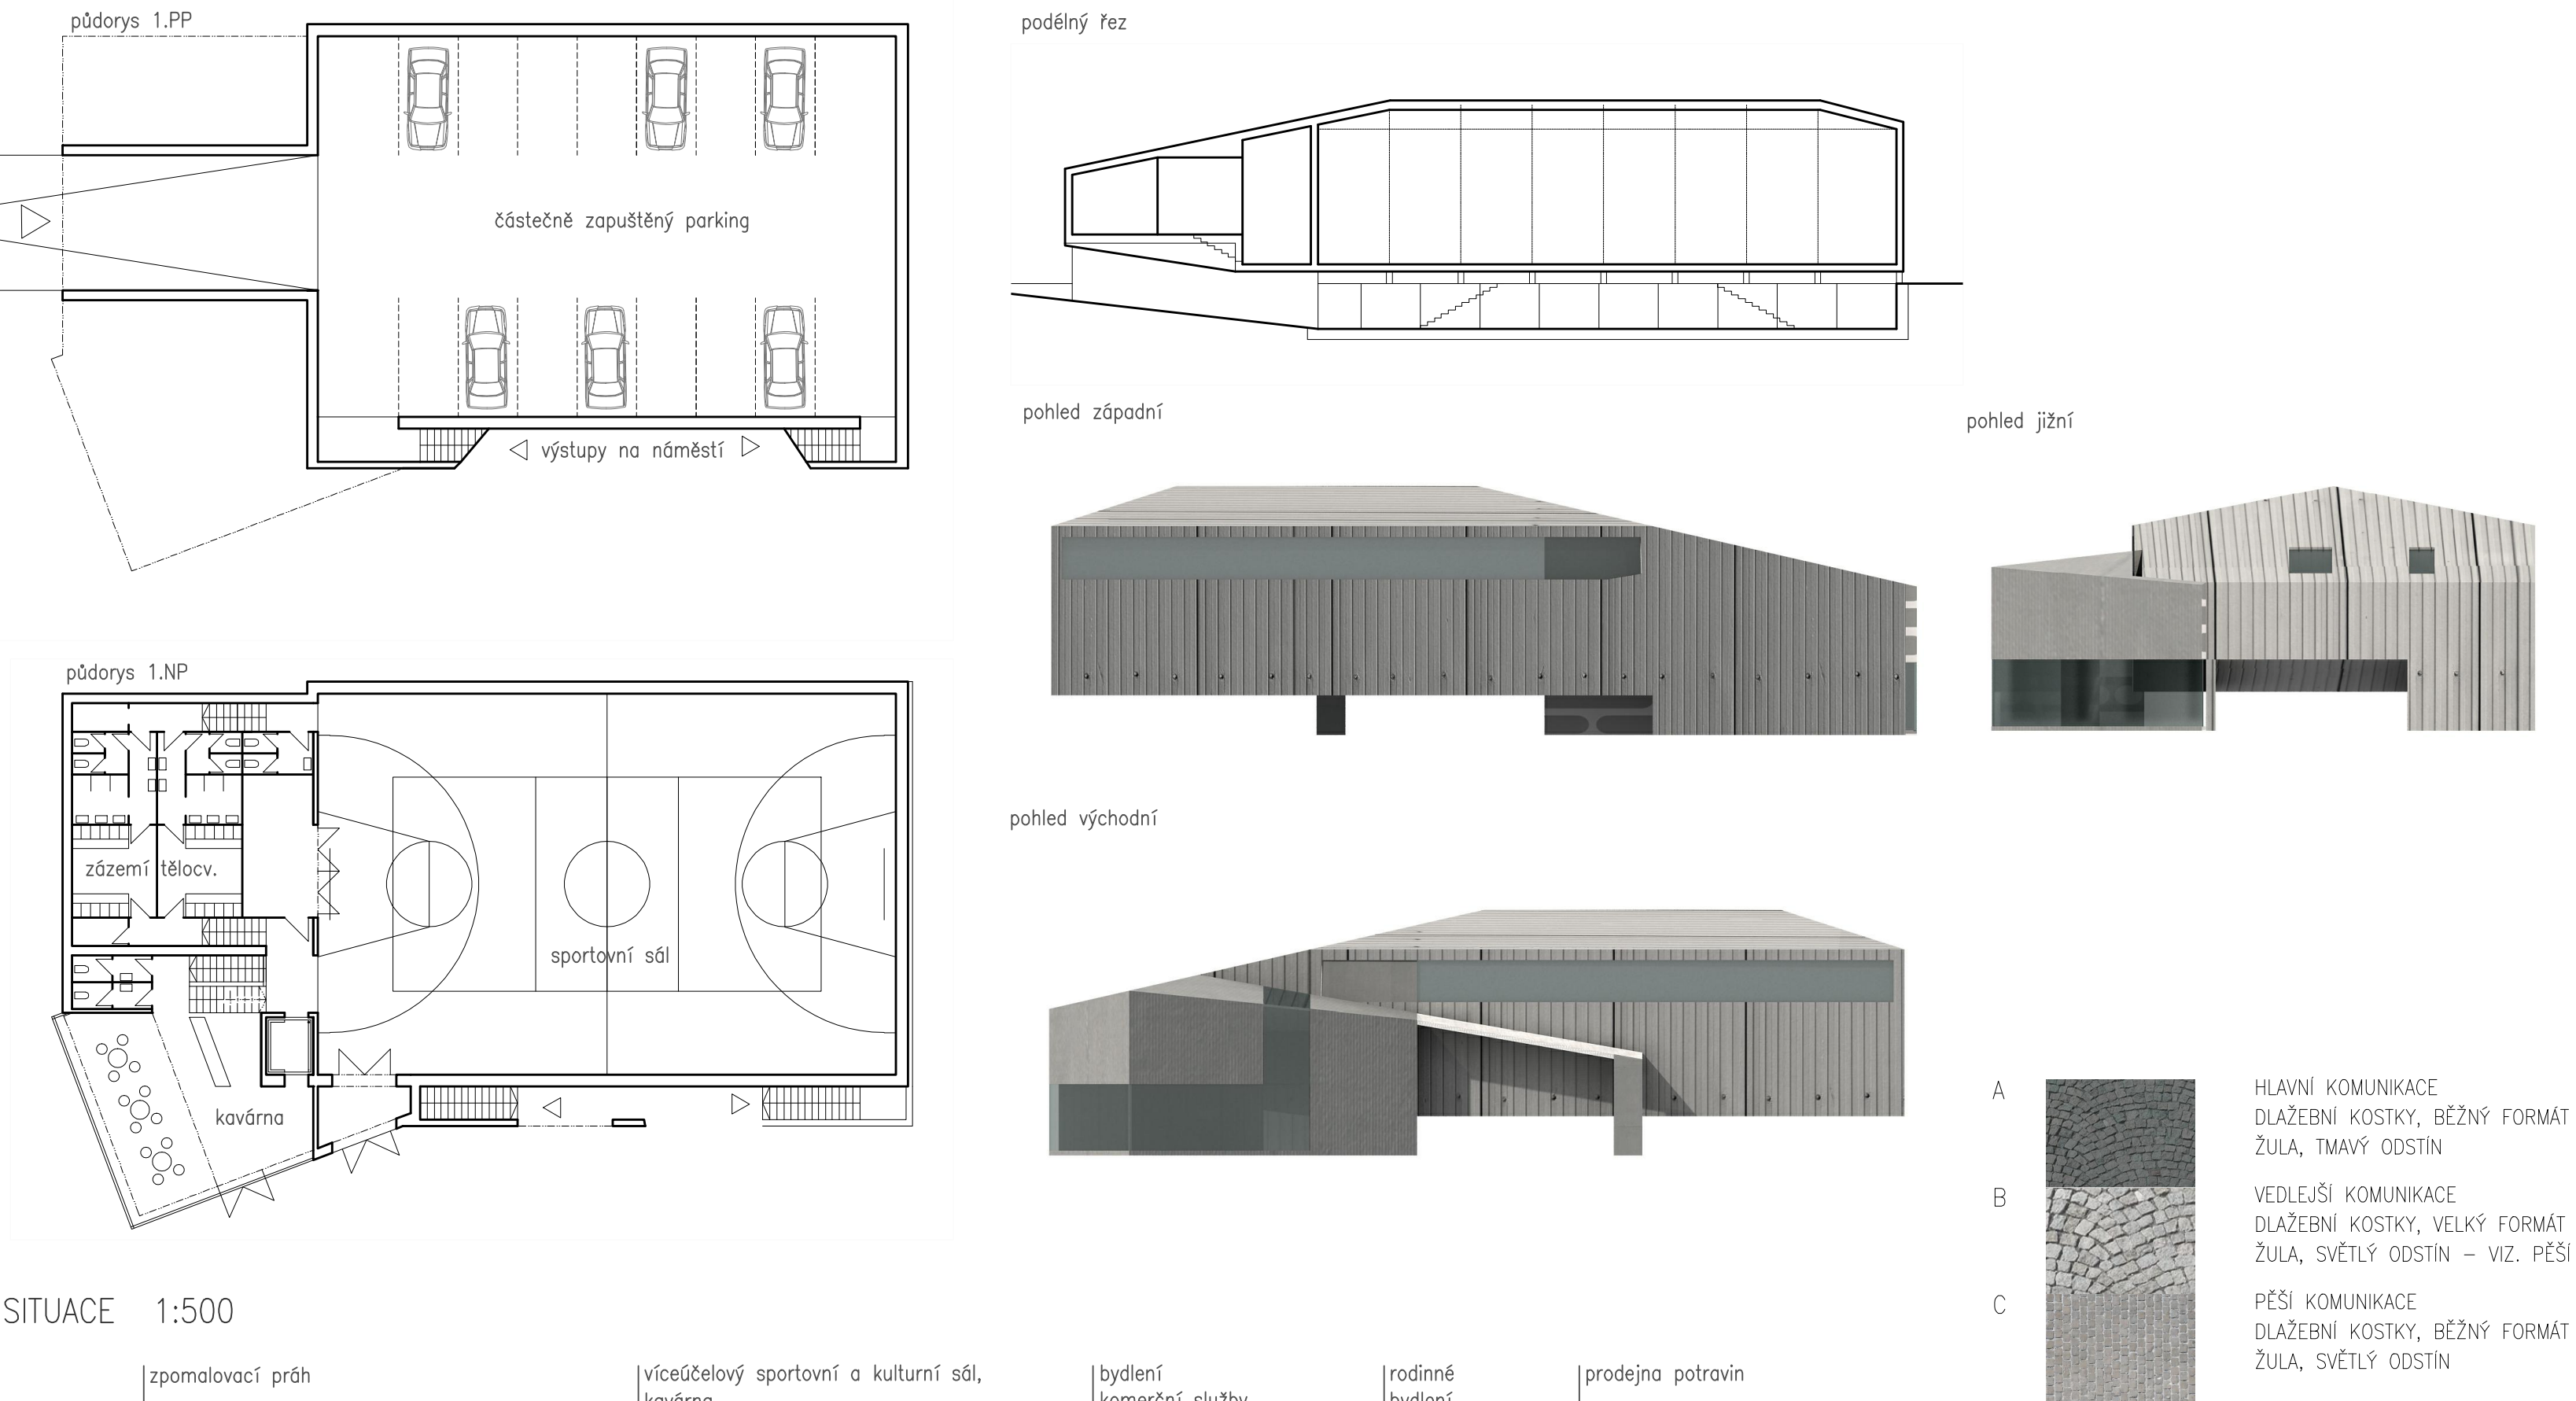

SITUACE 1:500



SCHÉMATA ŘEŠENÍ

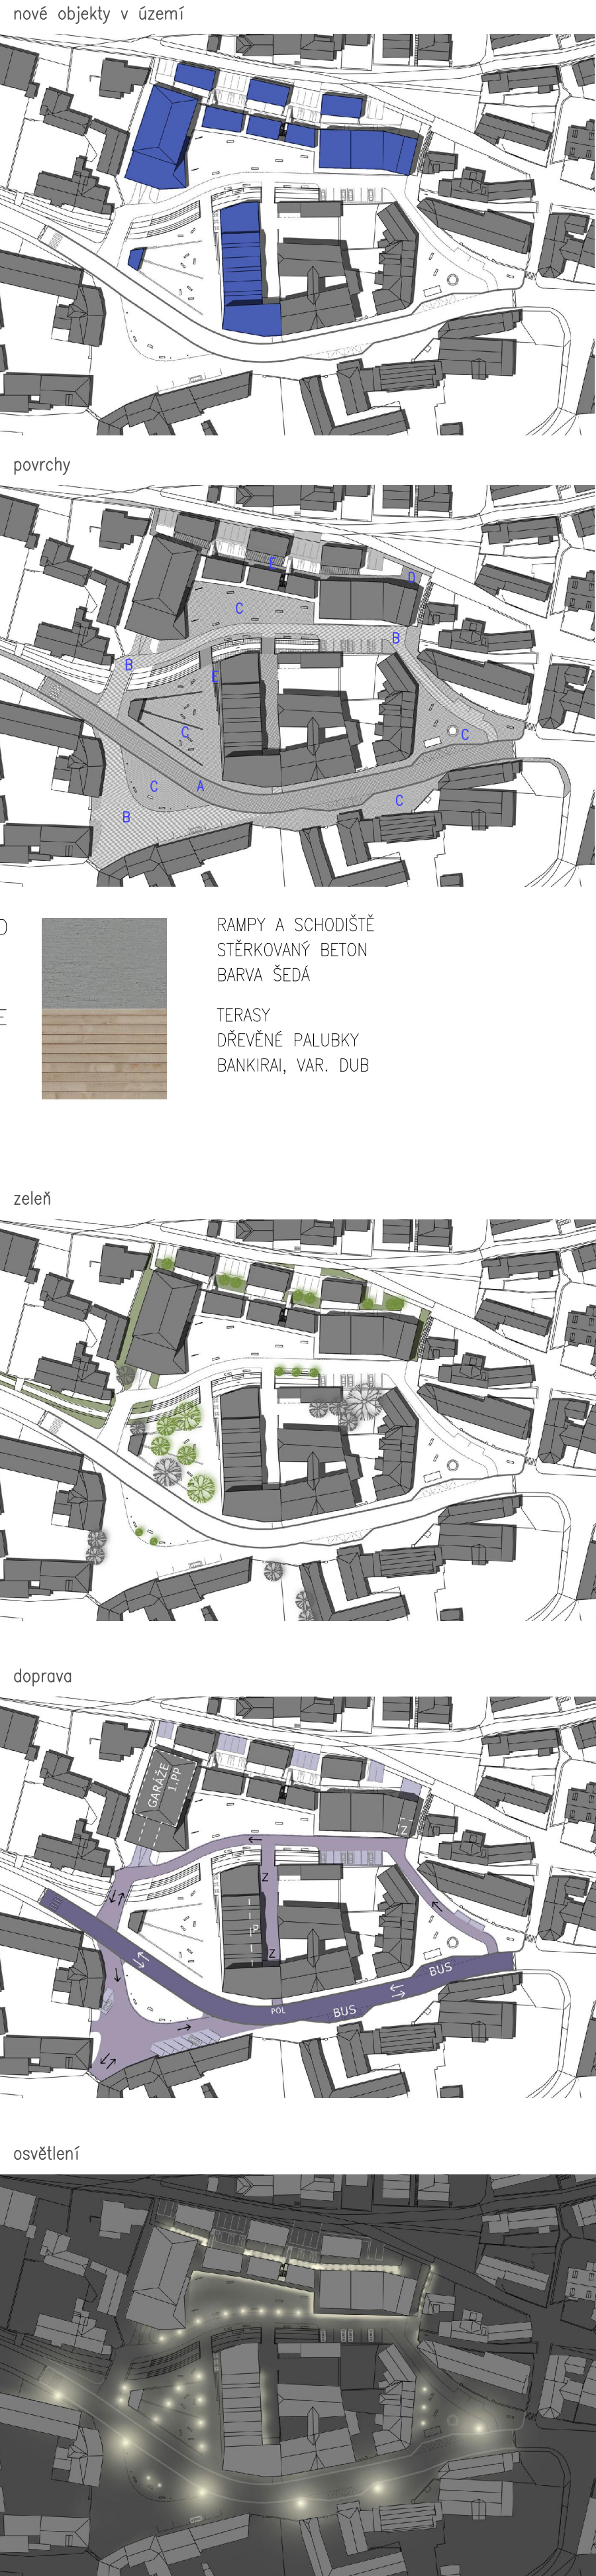

VÝKRESY – SPOLKOVÝ DŮM 1:250

