




Perspektiva pohled z Nového náměstí




Perspektiva pohled z Nám. Ch. bojovníků

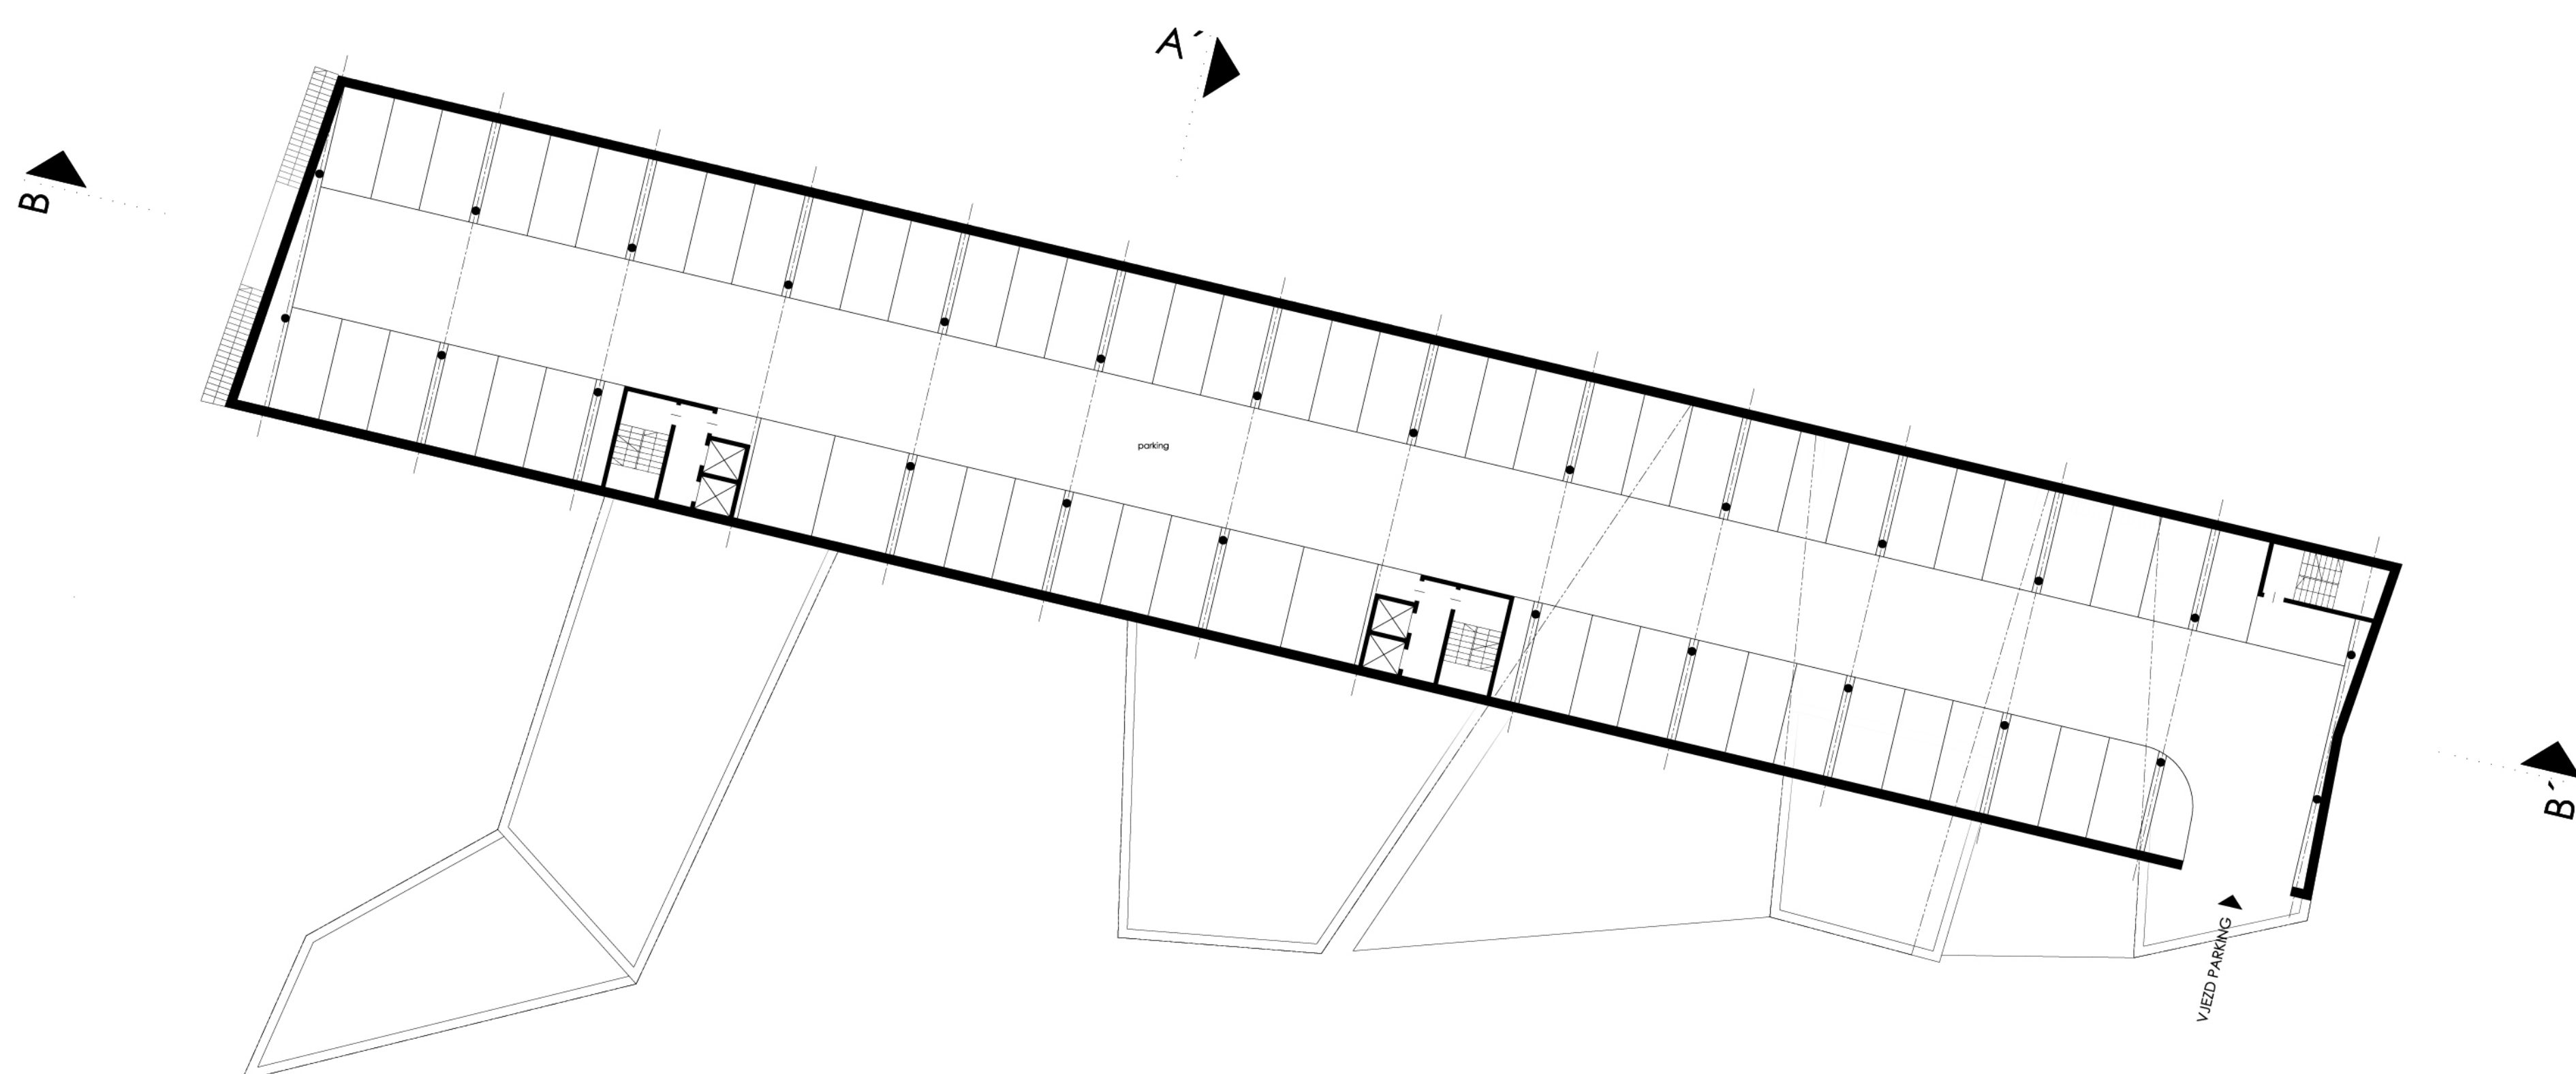

Půdorys 1.PP [1/250]

datový podklad © Útvar rozvoje hl.m.Prahy

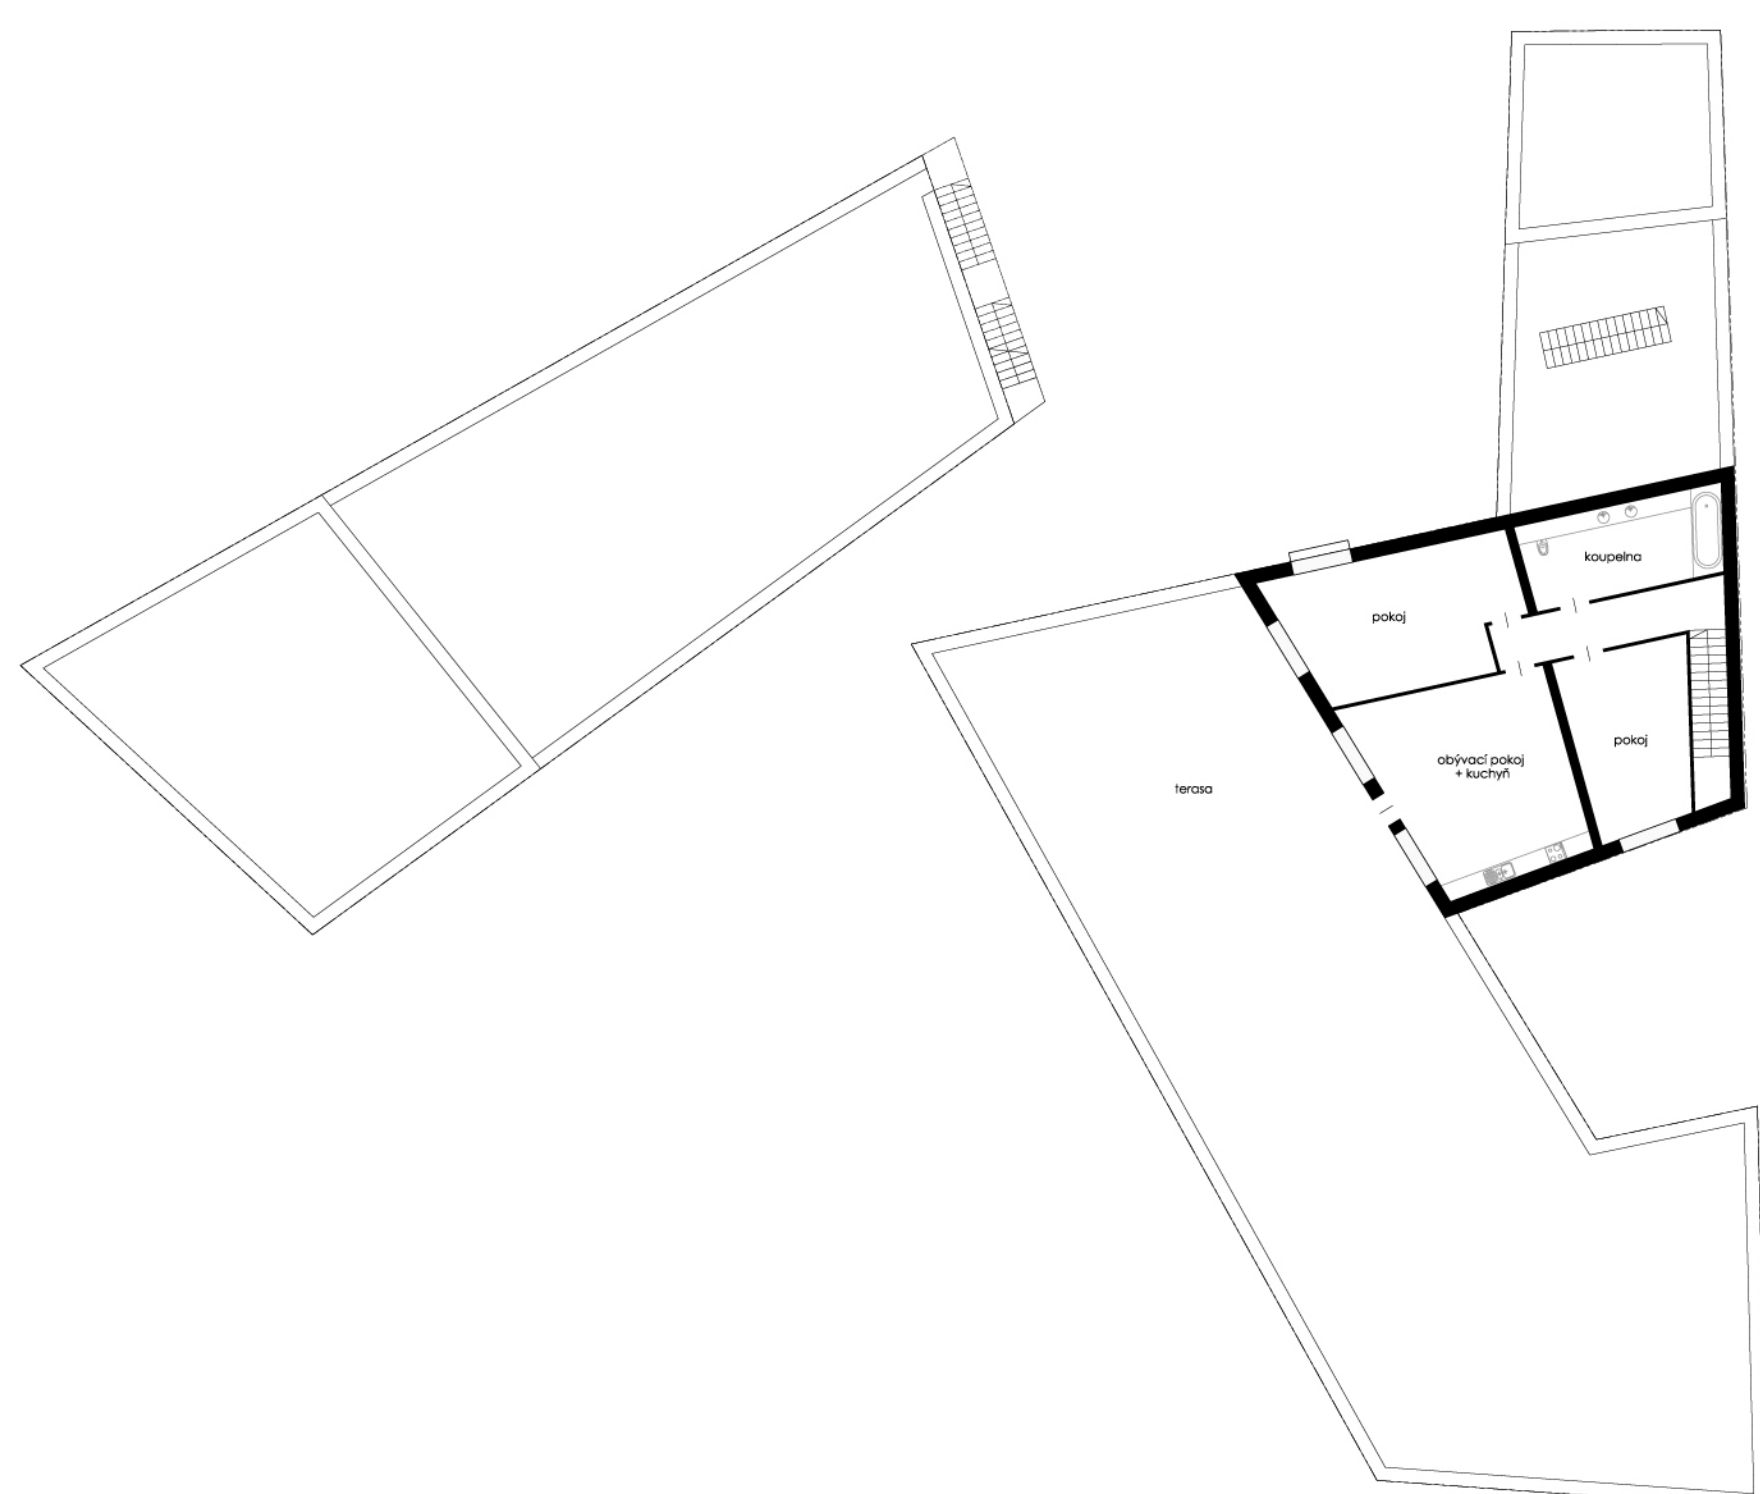

Půdorys 4.NP [1/250]

datový podklad © Útvar rozvoje hl.m.Prahy

