

1/2000


LOKALITA
ŘEZY ÚZEMÍM

původní terén

PŘÍČNÝ ŘEZ



PODÉLNÝ ŘEZ

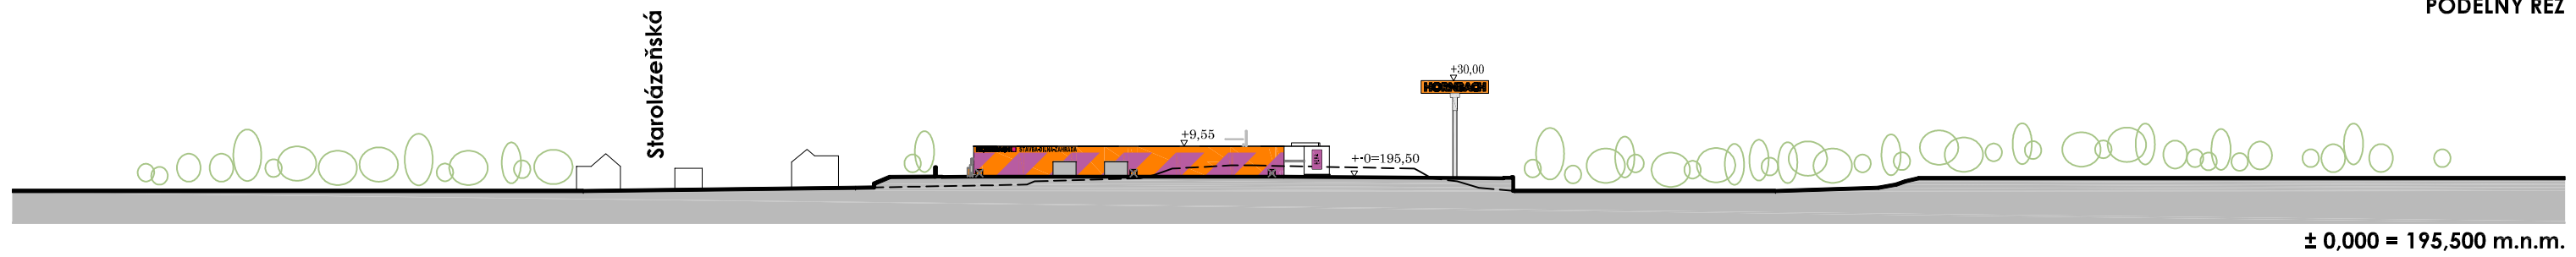

OBCHODNÍ ZAŘÍZENÍ STRAKONICKÁ

DÚR - listopad 2012 