



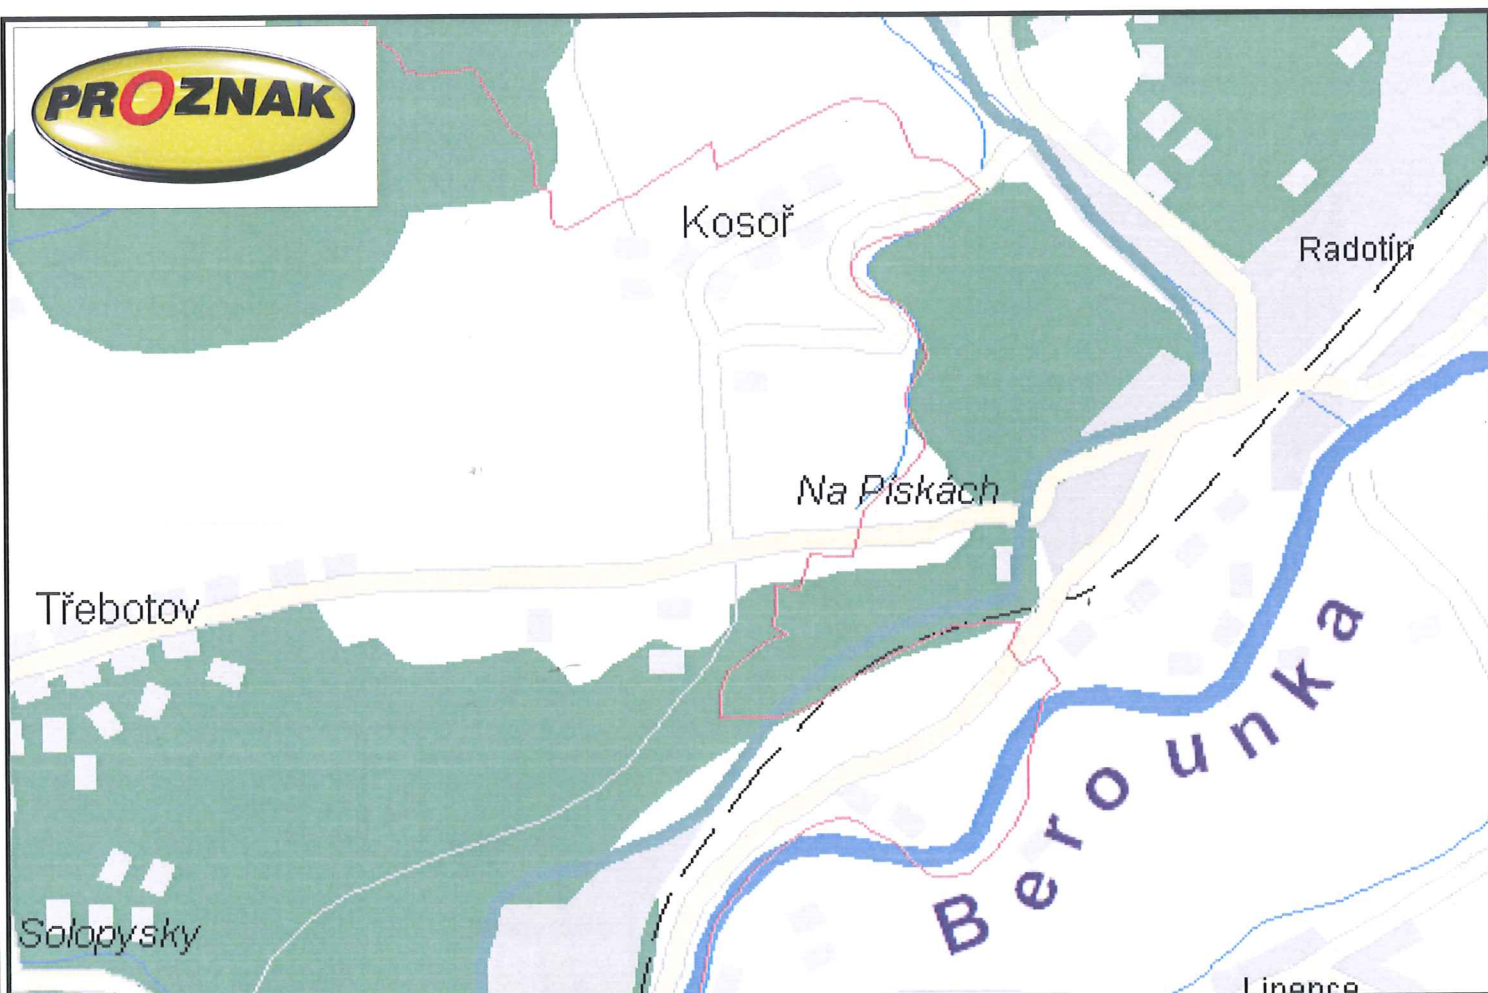

1) v čase od 11.30 - 13.00hod

2) v čase od 11.30 - 16.30hod

VYPRACOVAL:	SCHVÁLIL:	REGION: Praha Praha západ	PROZNAK Praha s.r.o. dopravní opatření Modřanská 244, Praha 4, 147 00 tel + fax : 2 444 66 444 www.proznak.cz e-mail: projekt@proznak.cz projekce: balcarek@proznak.cz	
Lukáš Balcárek	Milan Brož	OBVOD:		
INVESTOR: ČS MTB Team, s.r.o., Bořivojova 1780, 252 63 Roztoky				
OBJEDNATEL DIO:	ČS MTB Team, s.r.o., Bořivojova 1780, 252 63 Roztoky		DATUM: 18/06/2013	STUPEŇ: DIR
AKCE:	Cyklistický závod Praha - Karlštejn		ZAKÁZKA Č.: 131332	
OBJEKT:	Dopravní značení a opatření		ČÁST: Situace	

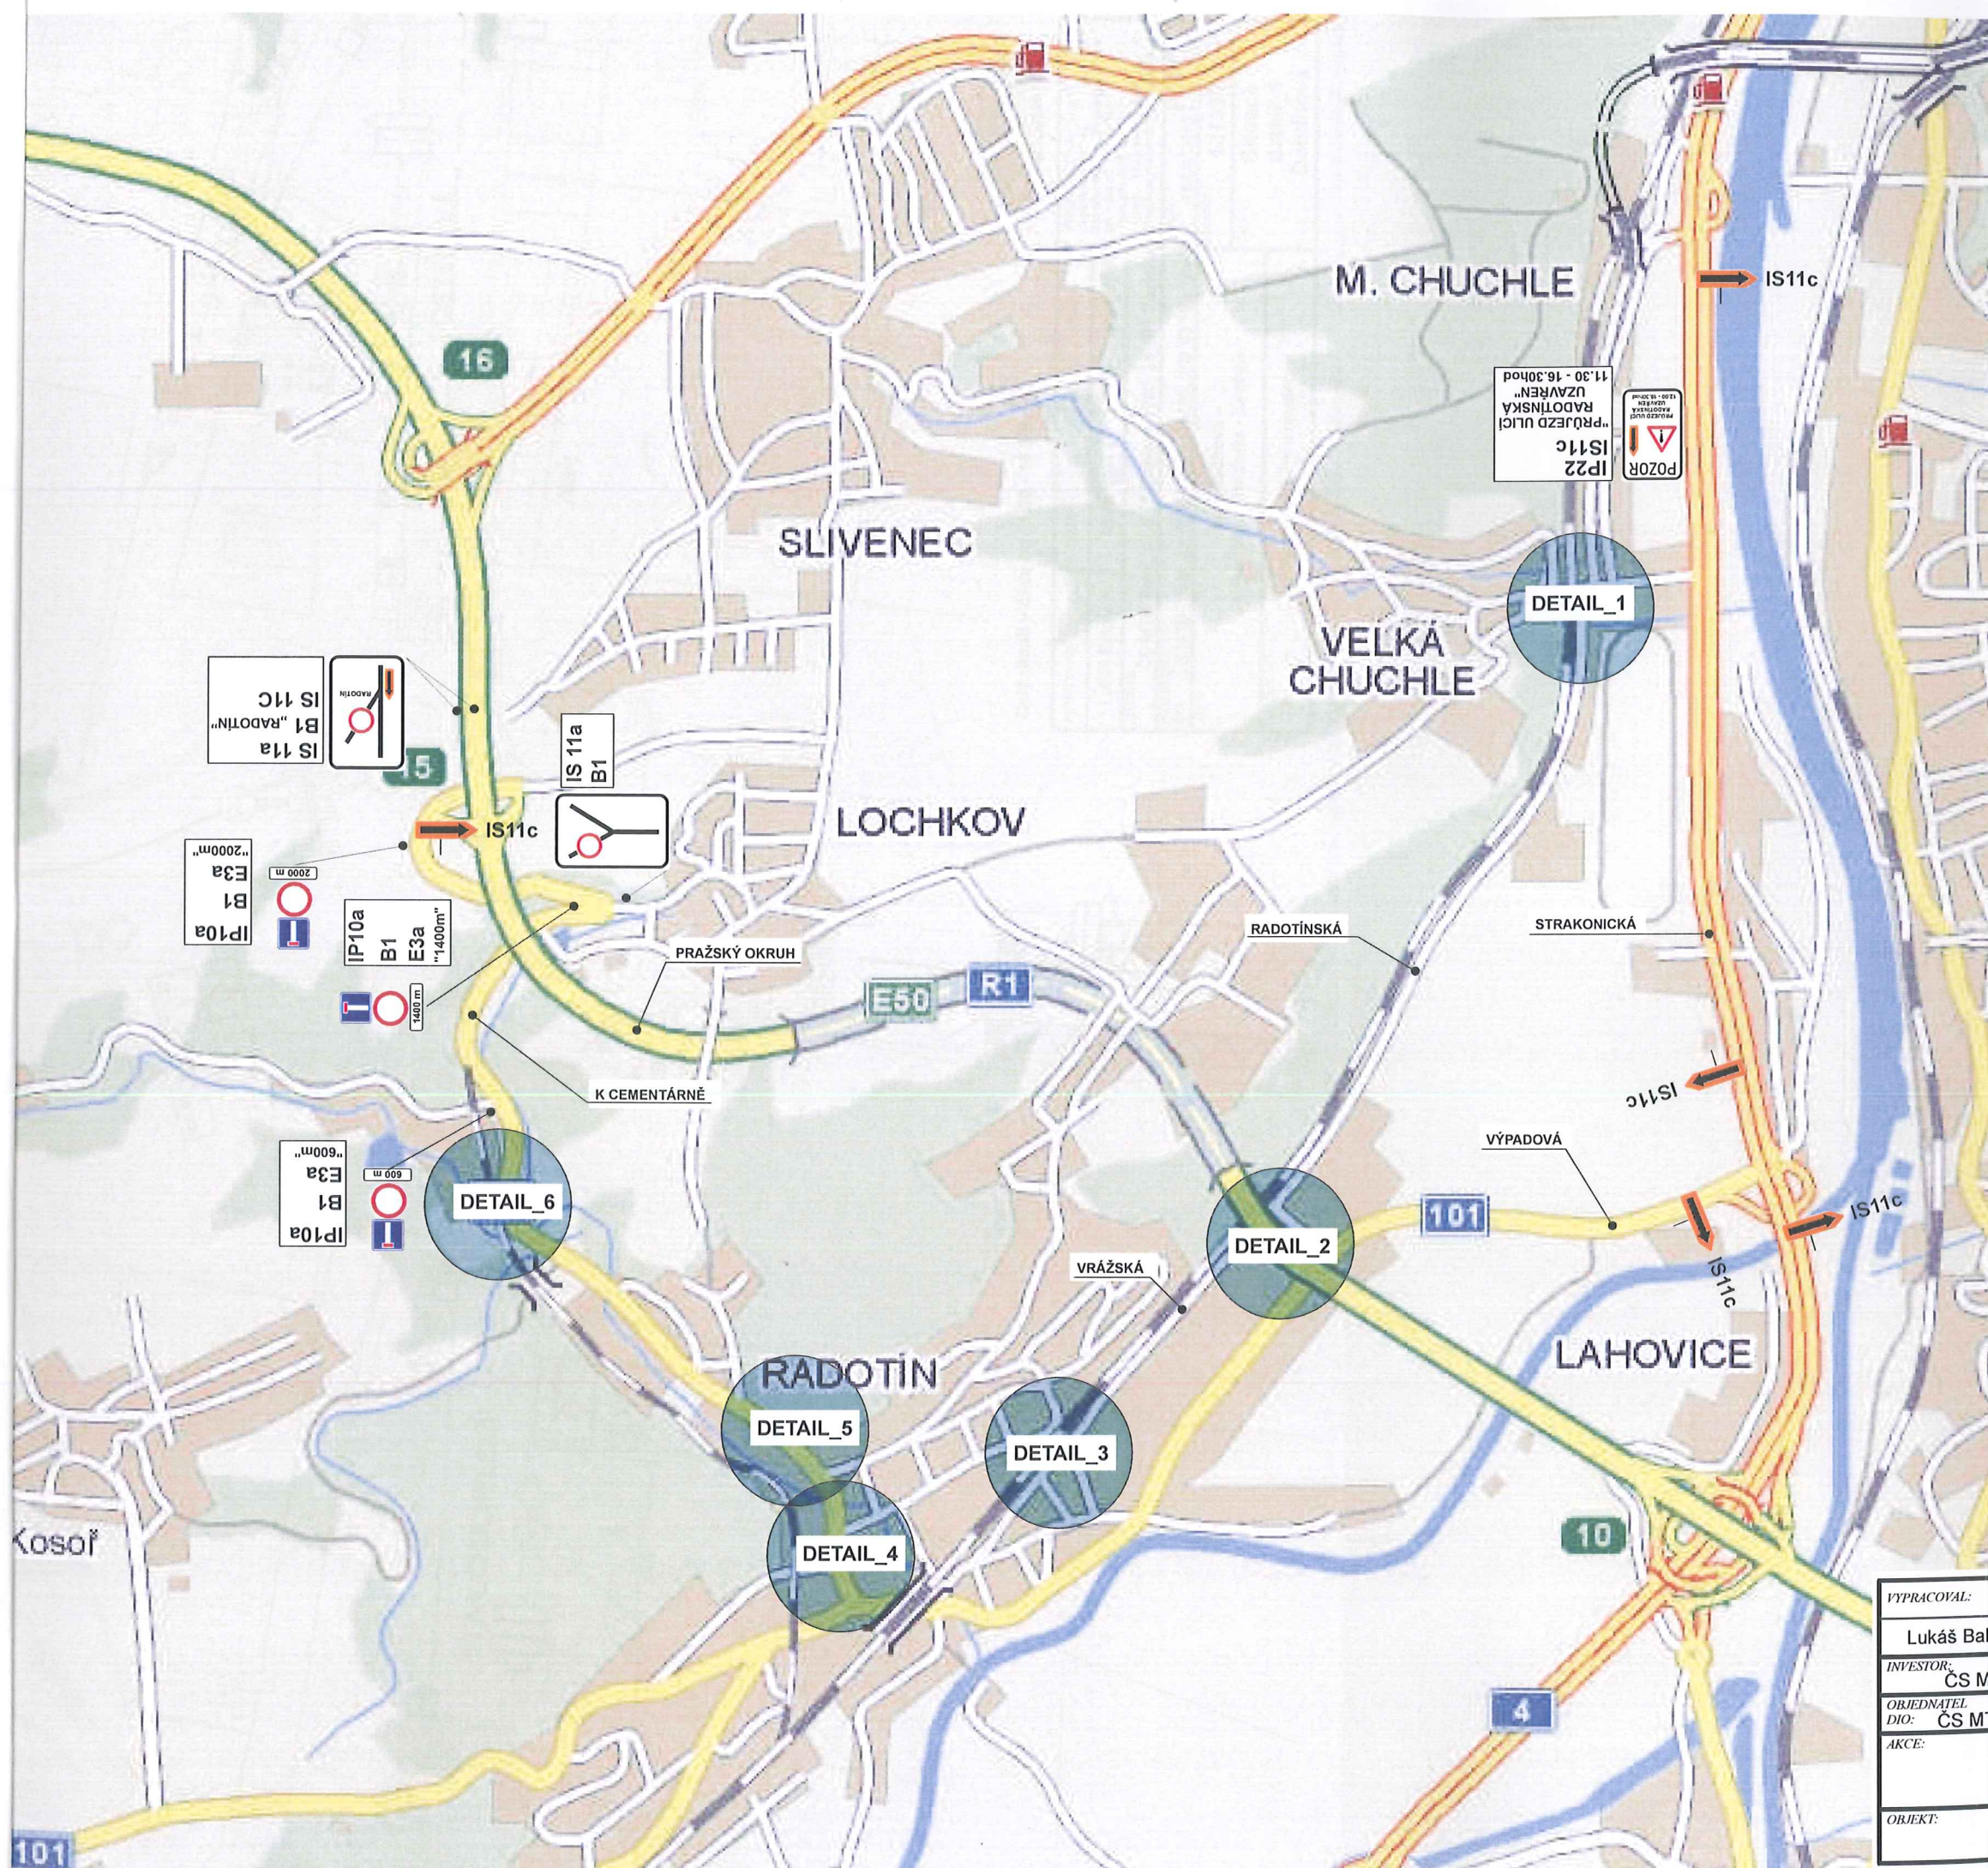

POZOR
PŘEJÍZD ULIČI
"RADOTÍNSKÁ"
"UZAŘEN"
11.30 - 16.30hod
IP22
IS11c

IS 11a
IS 11b
IS 11c
B1 "RADOTÍN"

IP10a
E3a
B1
"2000m"

IP10a
E3a
B1
"600m"

VYPRACOVAL:
Lukáš Bal
INVESTOR:
ČS M
OBJEDNATEL
DIO: ČS MT
AKCE:
OBJEKT:

PRVOMÁJOVÁ


VRÁŽSKÁ

B1

Z2 - oplocenka 17m



IP10a
B1
E3a
"50m"

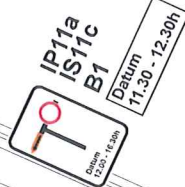

IP11a
IS11c
B1
Datum
11.30 - 12.30h



Celý detail v čase od 11.30 - 12.30hod

VYPRACOVÁVATEL:	SCHVÁLIL:	REGION:	Praha
Lukáš Balcarék	Milan Brož	OBYVOD:	Praha 16
INVESTOR:	CS MTB Team, s.r.o., Boňvojeva 1780, 252 63 Roztoky		
ORJEDNATEL:	CS MTB Team, s.r.o., Boňvojeva 1780, 252 63 Roztoky		
DIO:	CS MTB Team, s.r.o., Boňvojeva 1780, 252 63 Roztoky		
AKCE:	- ul. Vrážská - Cyklistický závod Praha - Karlštejn		
OBJEKT:	Dopravní značení a opatření		
DATUM:	18/06/2013	STUPEN:	DIR
ZAKAZKA Č.:	131332	ČÁST:	Situace detail_3 Vrážská


PROZNAK Praha s.r.o.
dopravní opatření
Modřanská 244, Praha 4, 147 00
tel + fax : 2 444 66 444
www.proznak.cz
e-mail: projekt@proznak.cz
projekce: balcar@proznak.cz

DATUM: 18/06/2013

STUPEN: DIR

ZAKAZKA Č.: 131332

ČÁST: Situace
detail_3
Vrážská

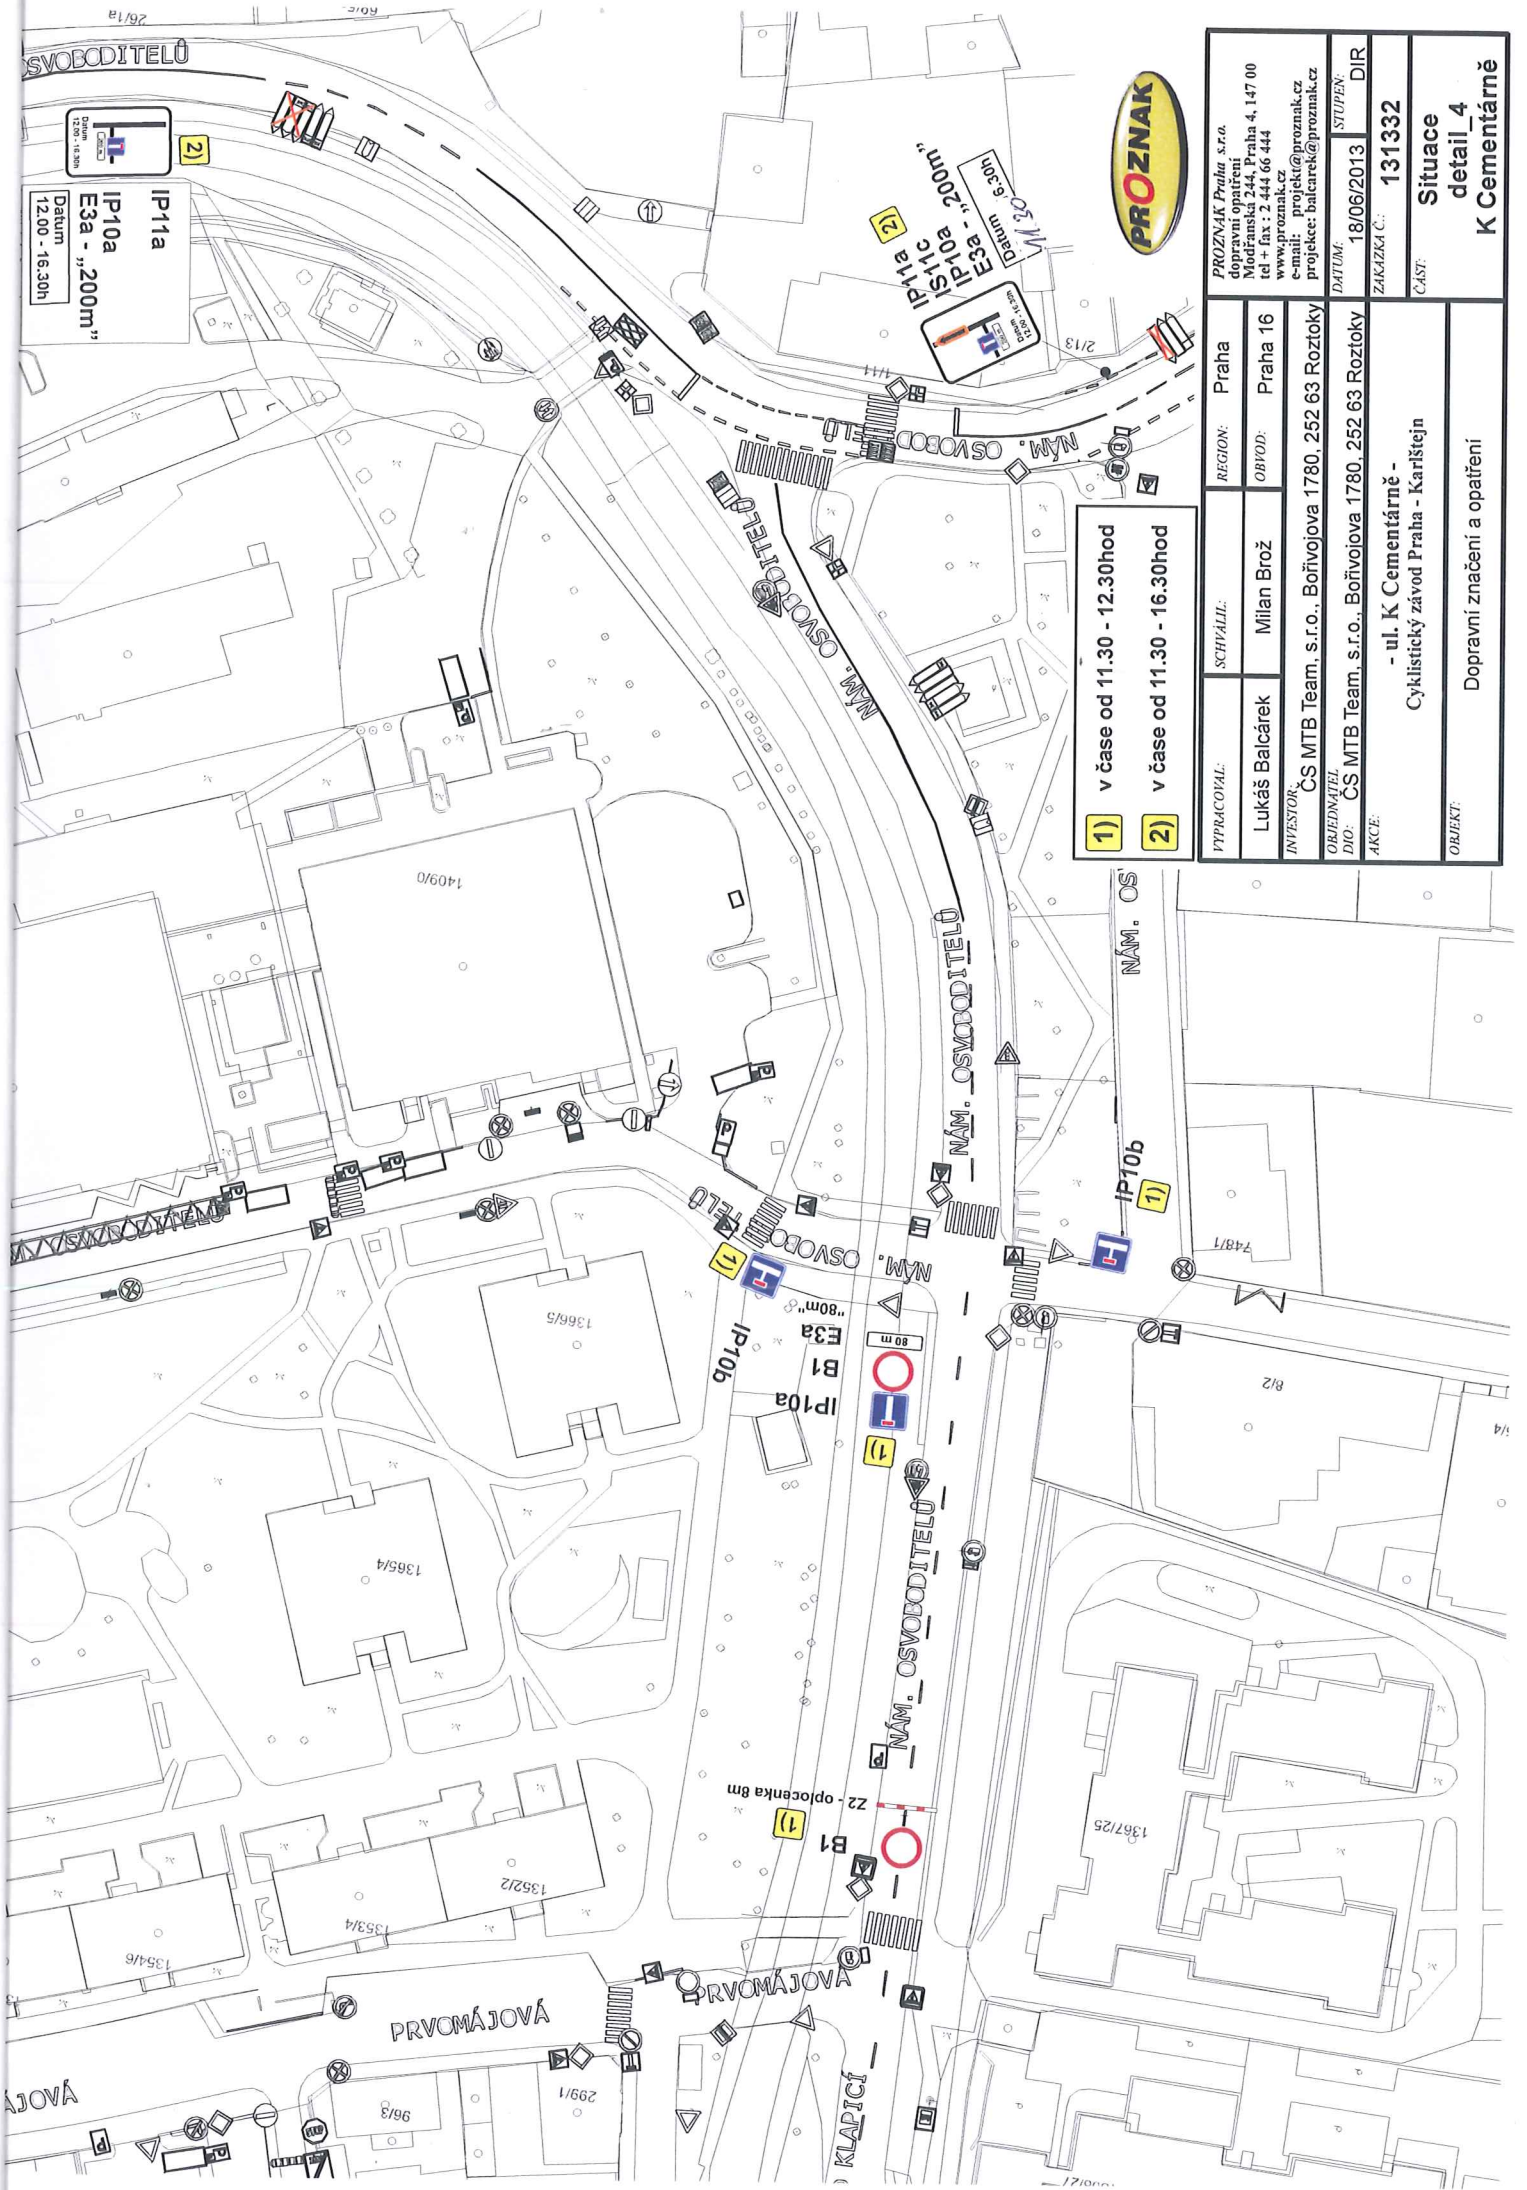


- 1)

v čase od 11.30 - 12.30hod
- 2)

v čase od 11.30 - 16.30hod



PRACOVNÍK: Praha		REGION: Praha	
Lukáš Balcárek		OBYVOD: Praha 16	
INVESTOR: ČS MTB Team, s.r.o., Bořivojova 1780, 252 63 Roztoky		OBJEDNATEL: ČS MTB Team, s.r.o., Bořivojova 1780, 252 63 Roztoky	
DIO: ČS MTB Team, s.r.o., Bořivojova 1780, 252 63 Roztoky		AKCE: - ul. K Cementárně - Cyklistický závod Praha - Karlštejn	
PROZNAK Praha, s.r.o. dopravní opatření Mudřanská 244, Praha 4, 147 00 tel + fax : 2 444 66 444 e-mail: proznak@proznak.cz projekt: balcerek@proznak.cz		STUPEN: 18/06/2013	
DIR: 131332		SITUACE: detail 4	
ZAKAZKA Č.: 131332		OBJEKT: Dopravní značení a opatření	
K Cementárně			

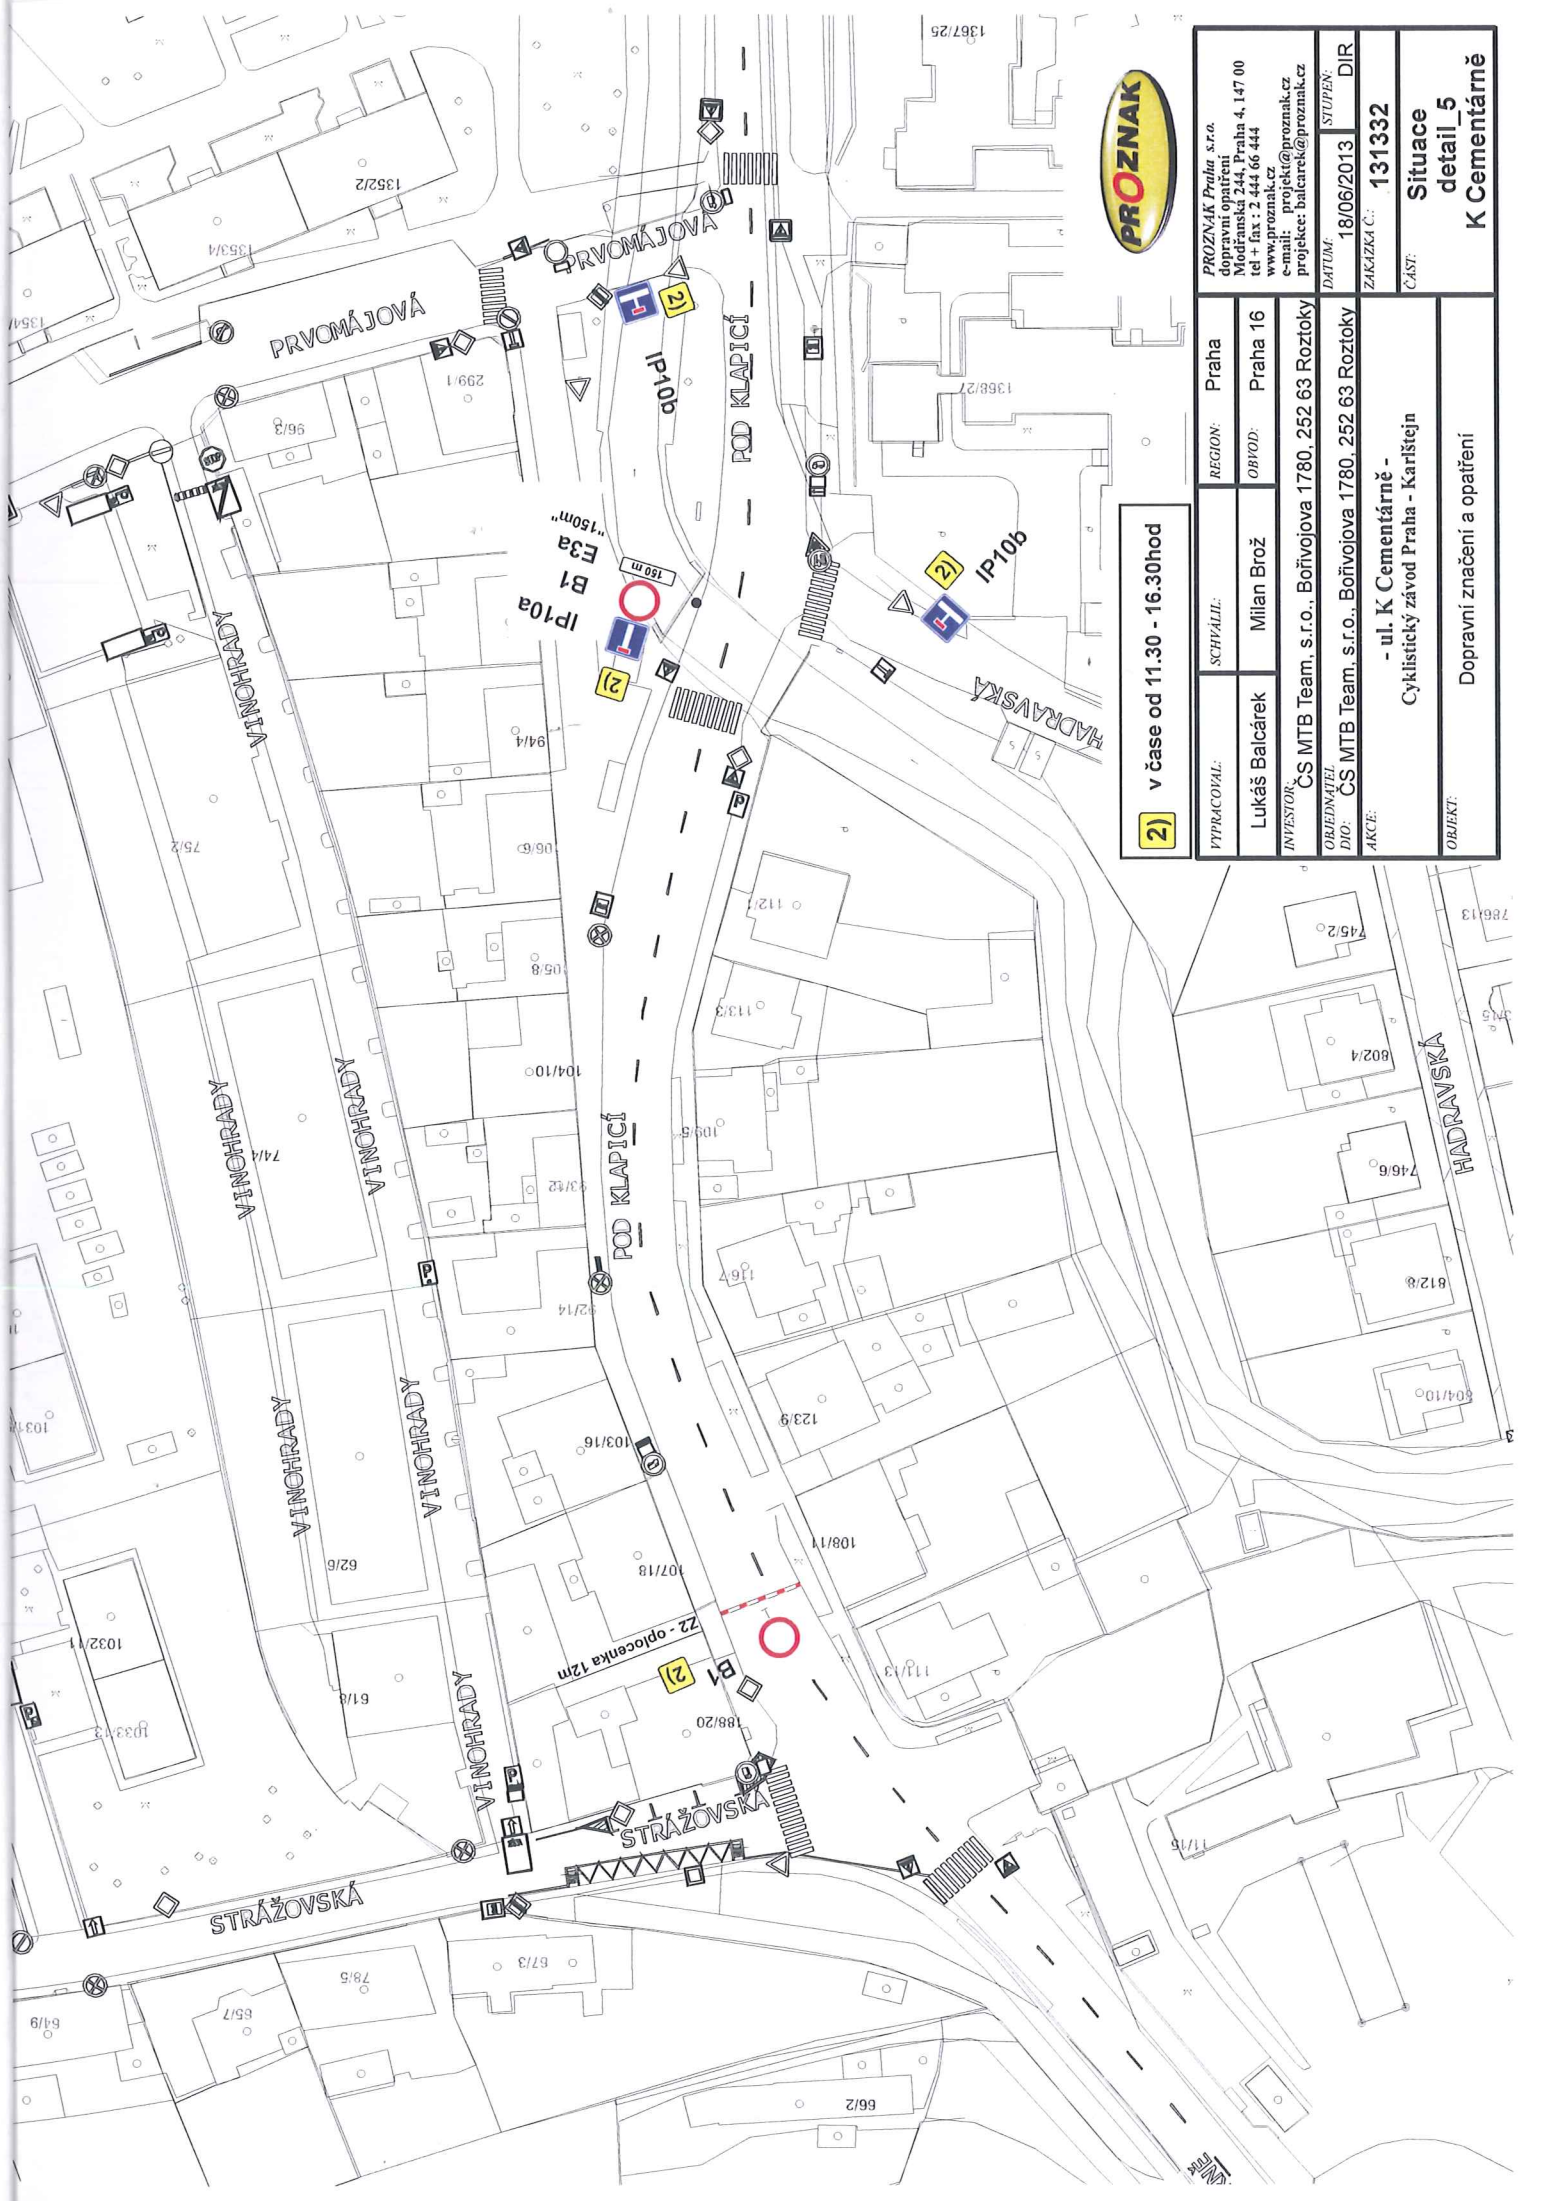

2) v čase od 11.30 - 16.30hod


PRACOVNÍK PRÁHA, s.r.o. dopravní značkování Mladá Boleslav 244, Praha 4, 147 00 tel + fax : 2 444 66 444 www.proznak.cz e-mail: projekt@proznak.cz projekce: balcar@proznak.cz	REGION: Praha	STUPEŇ: DIR
Lukáš Balcar	SCHVÁLIL: Milan Brož	OBYD: Praha 16
INVESTOR: ČS MTB Team, s.r.o., Bořivojova 1780, 252 63 Roztoky	ORIENTACE: - ul. K Cementárně -	SITUACE: detail_5
OBJEDNATEL: ČS MTB Team, s.r.o., Bořivojova 1780, 252 63 Roztoky	CYKLISTICKÝ ZÁVOD PRAHA - KARLŠTEJN	K Cementárně
AKCE:	ORIENTACE: Dopravní značení a opatření	
DATA: 18/06/2013	ZAKÁZKA Č.: 131332	

Výjezd na ulici K Cementárně z bočních ulic bude koordinovat pořadatelská služba



2) v čase od 11.30 - 16.30hod

VYPRACOVAL:	SCHVÁLIL:	REGION:	Praha	PROZNAK Praha s.r.o. dopravní opatření Modřanská 244, Praha 4, 147 00 tel + fax : 2 444 66 444 www.proznak.cz e-mail: projekt@proznak.cz projekce: balcarek@proznak.cz			
Lukáš Balcárek	Milan Brož	OBVOD:	Praha 16				
INVESTOR:							
ČS MTB Team, s.r.o., Bořivojova 1780, 252 63 Roztoky							
OBJEDNATEL	DIO: ČS MTB Team, s.r.o., Bořivojova 1780, 252 63 Roztoky			DATUM:	18/06/2013	STUPEŇ:	DIR
AKCE:	- ul. K Cementárně - Cyklistický závod Praha - Karlštejn			ZAKÁZKA Č.:	131332		
OBJEKT:	Dopravní značení a opatření			ČÁST:	Situace detail_6a K Cementárně		

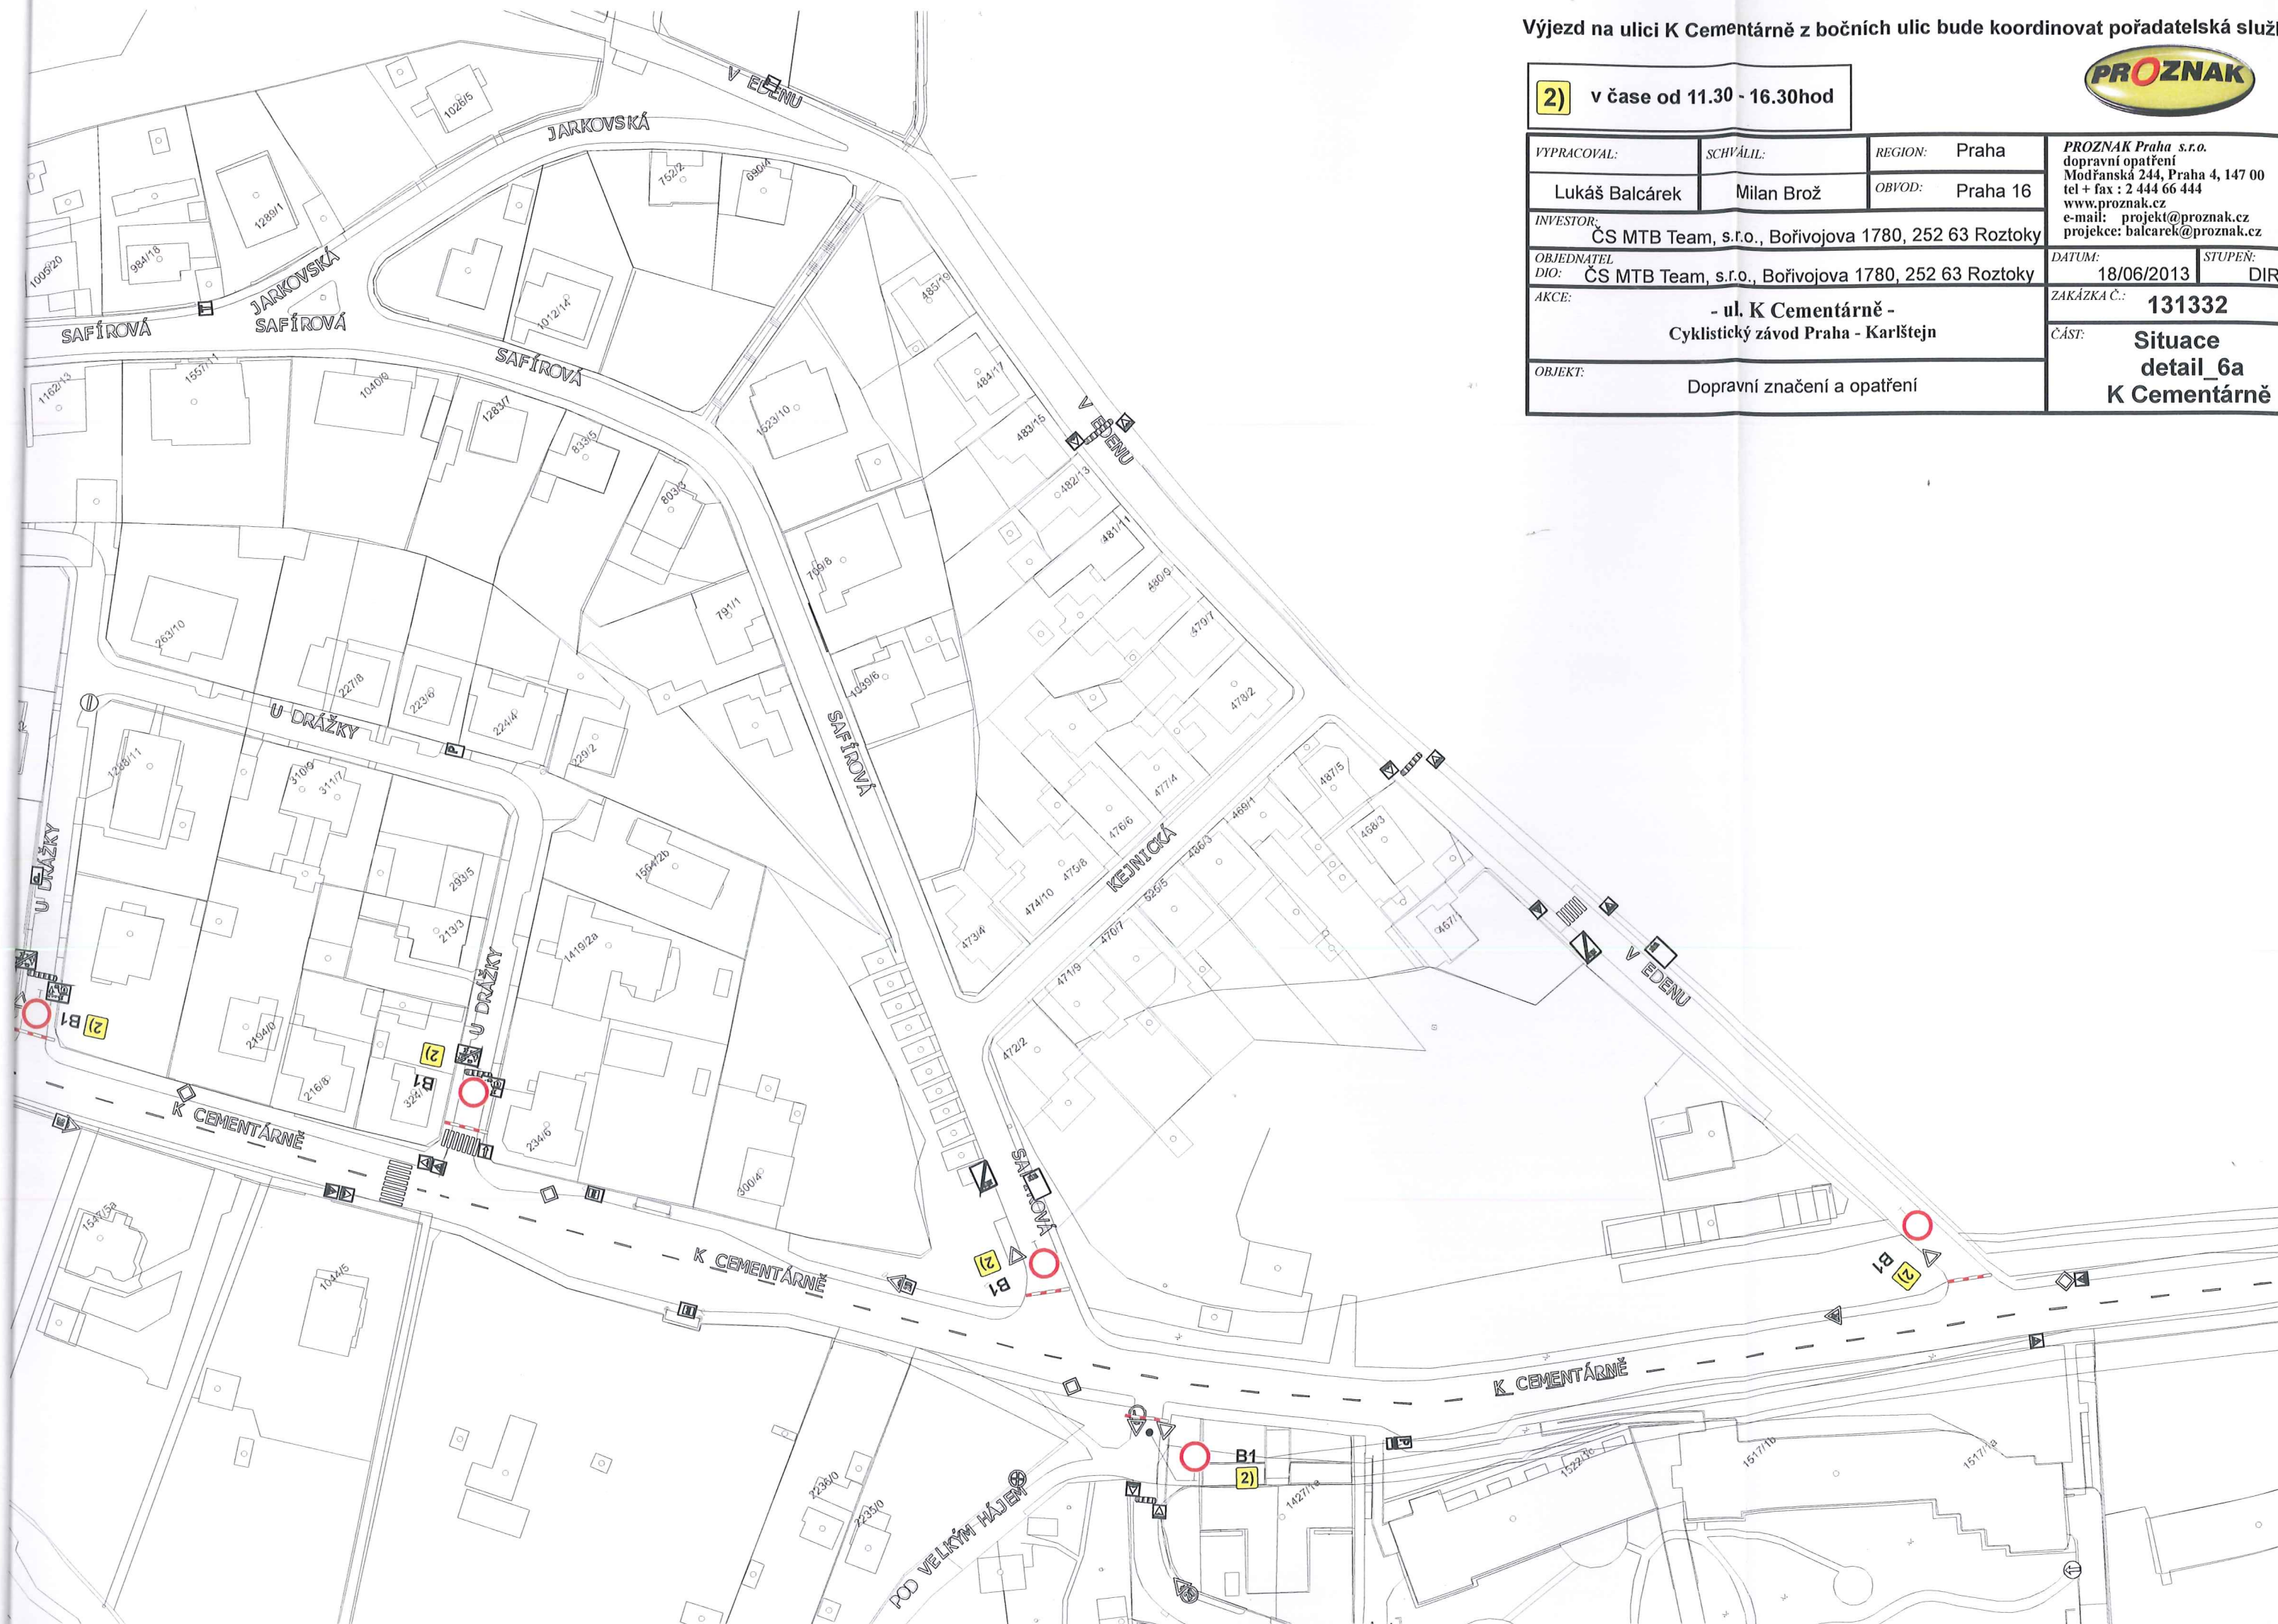

Výjezd na ulici K Cementárně z bočních ulic bude koordinovat pořadatelská služba



2) v čase od 11.30 - 16.30hod

VYPRACOVAL:	SCHVÁLIL:	REGION:	Praha	PROZNAK Praha s.r.o. dopravní opatření Modřanská 244, Praha 4, 147 00 tel + fax : 2 444 66 444 www.proznak.cz e-mail: projekt@proznak.cz projekce: balcarek@proznak.cz	
Lukáš Balcárek	Milan Brož	OBVOD:	Praha 16		
INVESTOR: ČS MTB Team, s.r.o., Bořivojova 1780, 252 63 Roztoky					
OBJEDNATEL DIO:	ČS MTB Team, s.r.o., Bořivojova 1780, 252 63 Roztoky			DATUM: 18/06/2013	STUPEŇ: D
AKCE:	- ul. K Cementárně - Cyklistický závod Praha - Karlštejn			ZAKÁZKA Č.:	131332
OBJEKT:	Dopravní značení a opatření			ČÁST:	Situace detail_6b K Cementárně

