


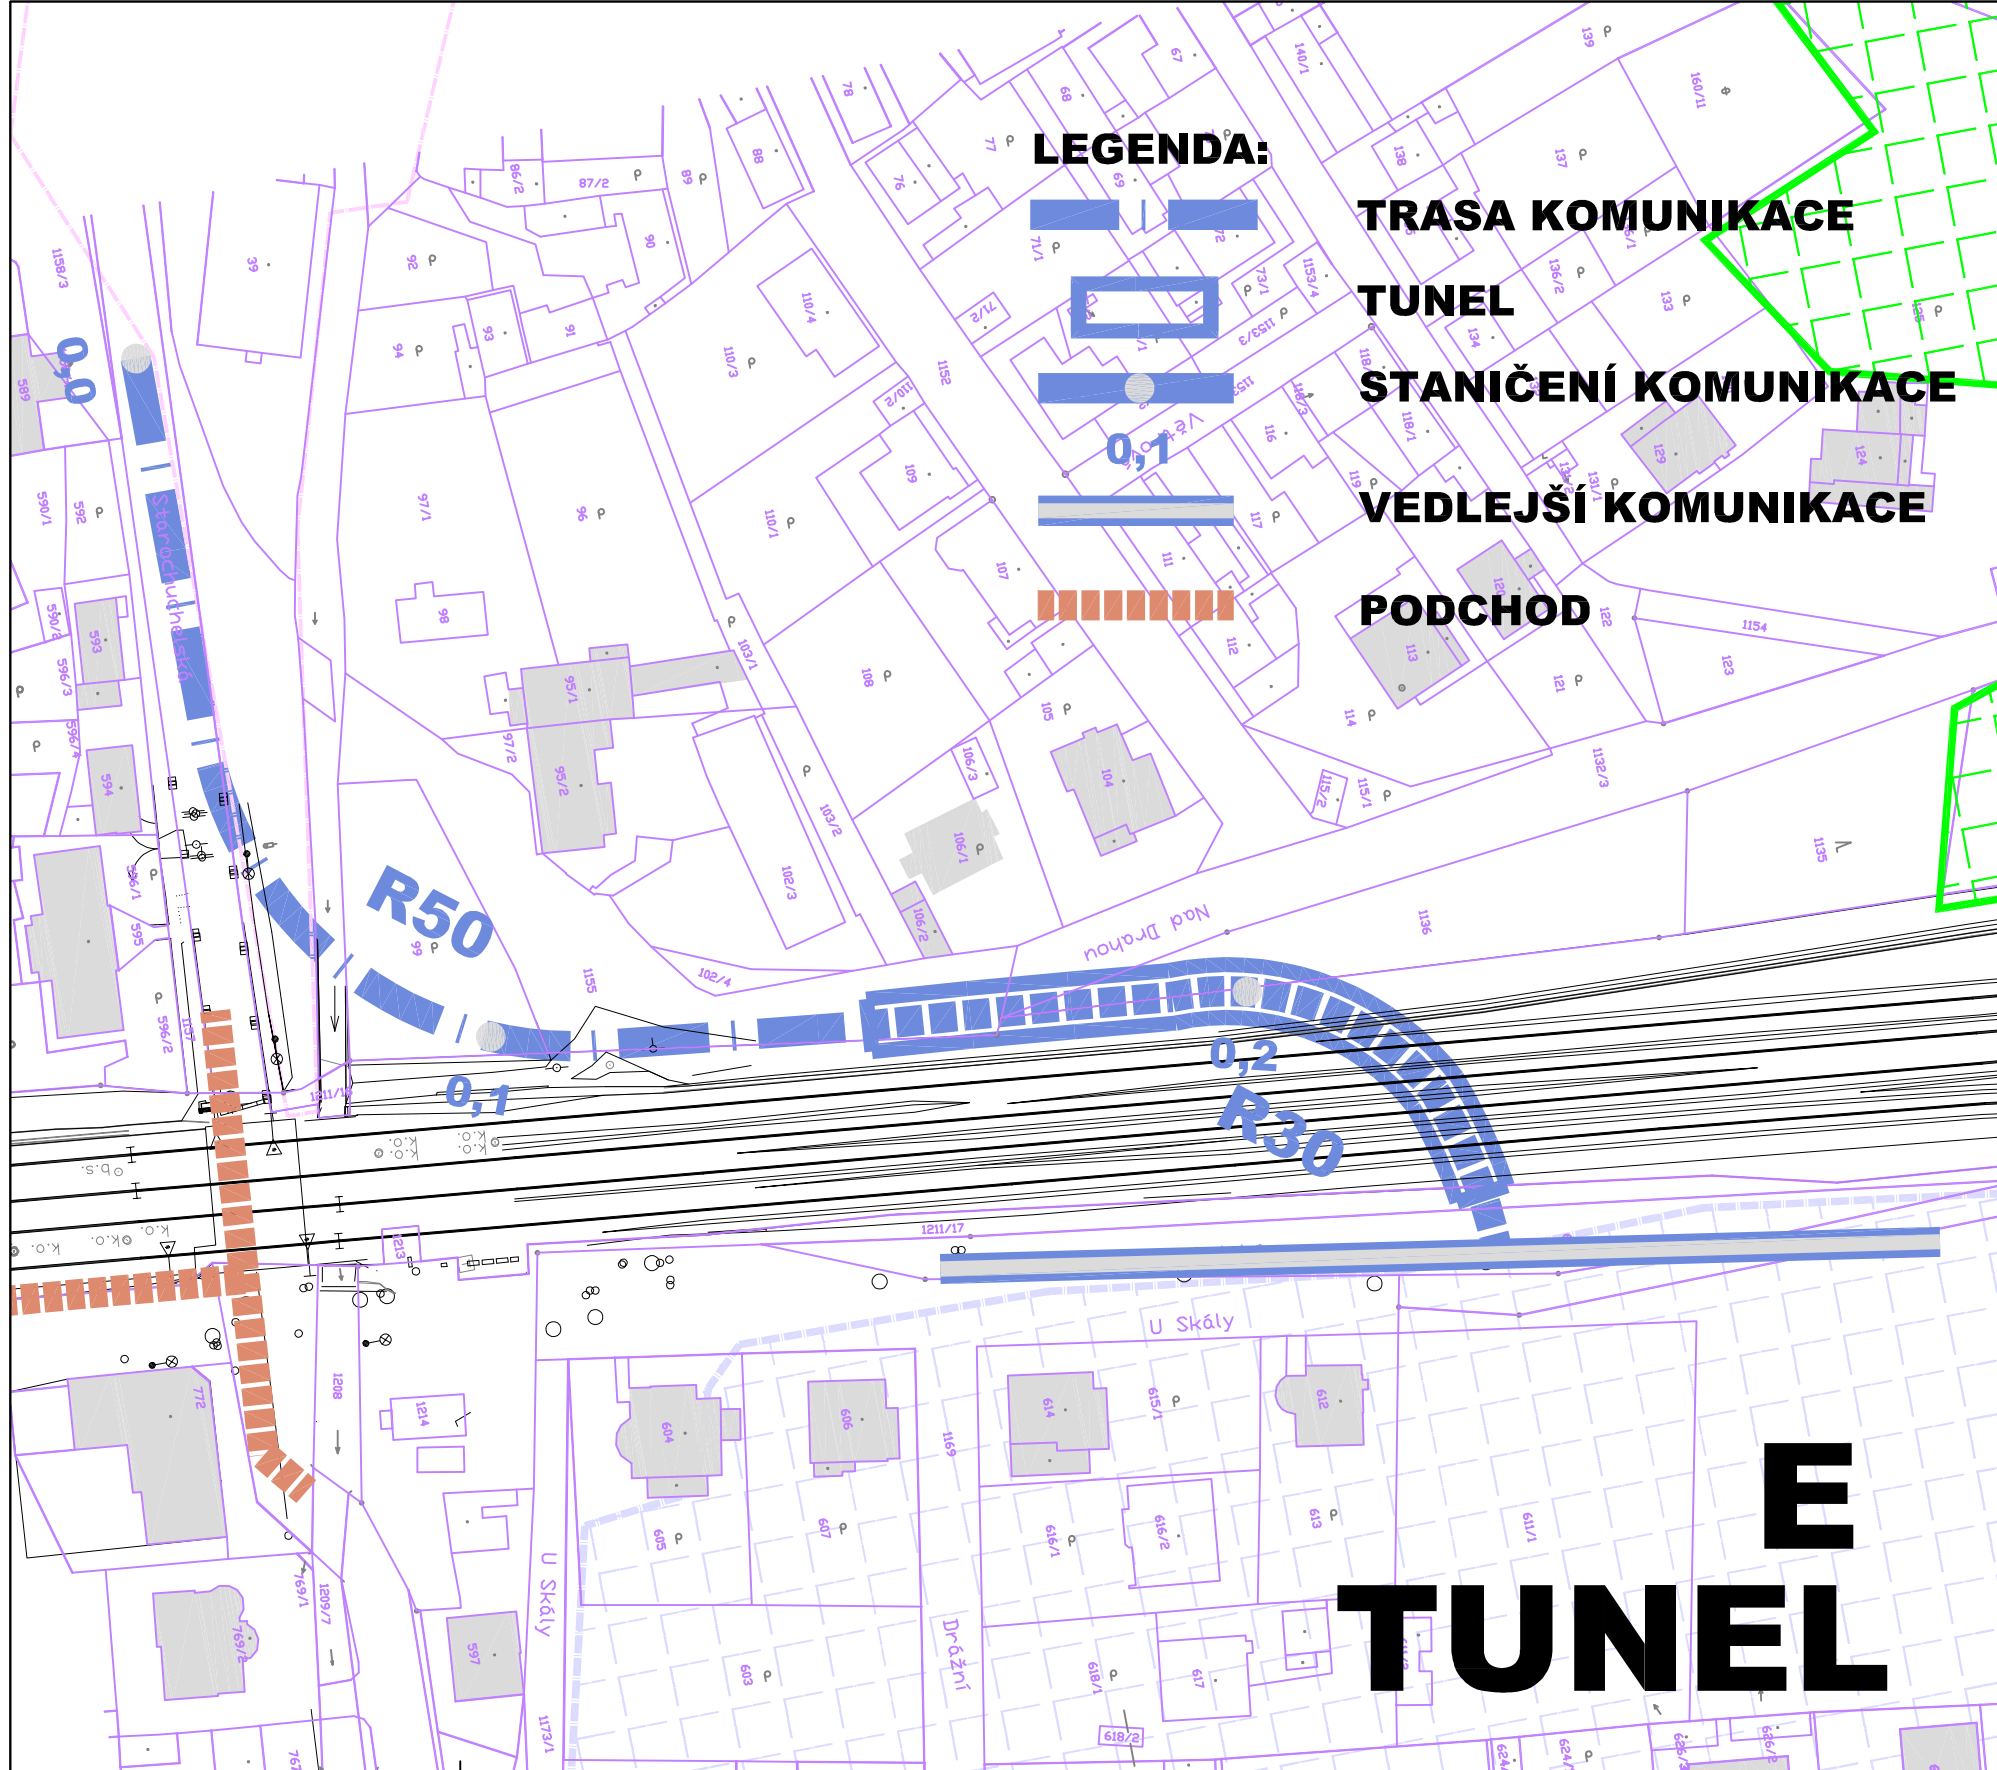
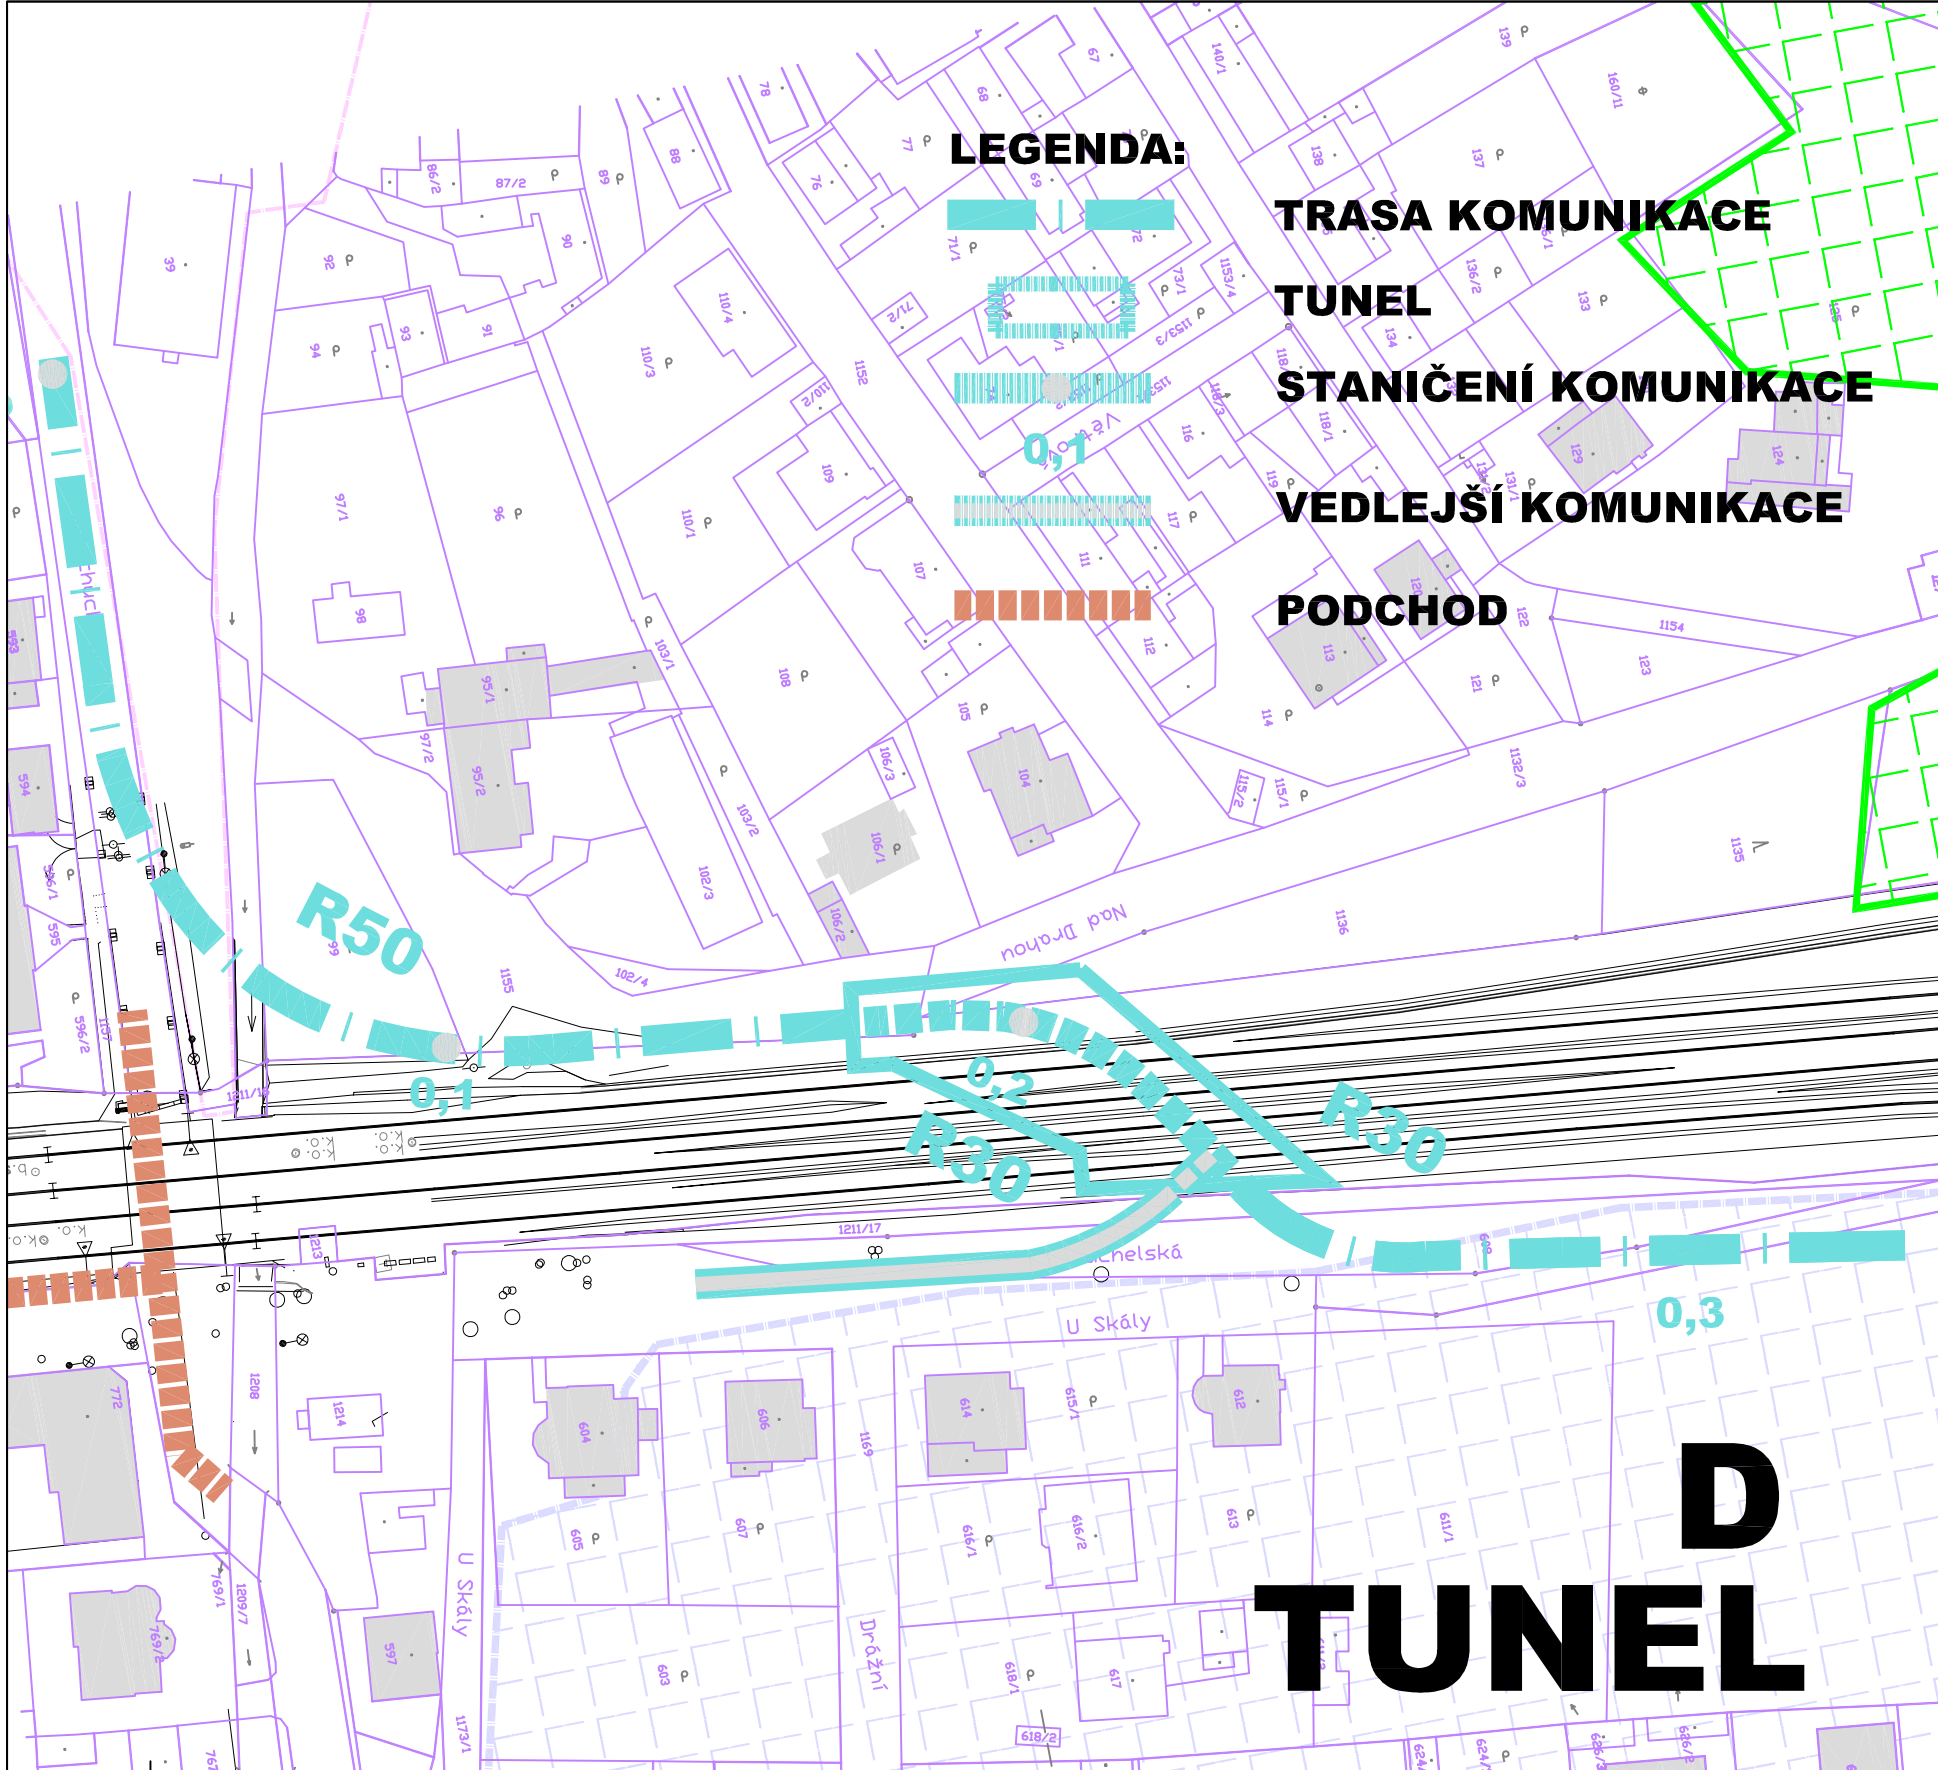
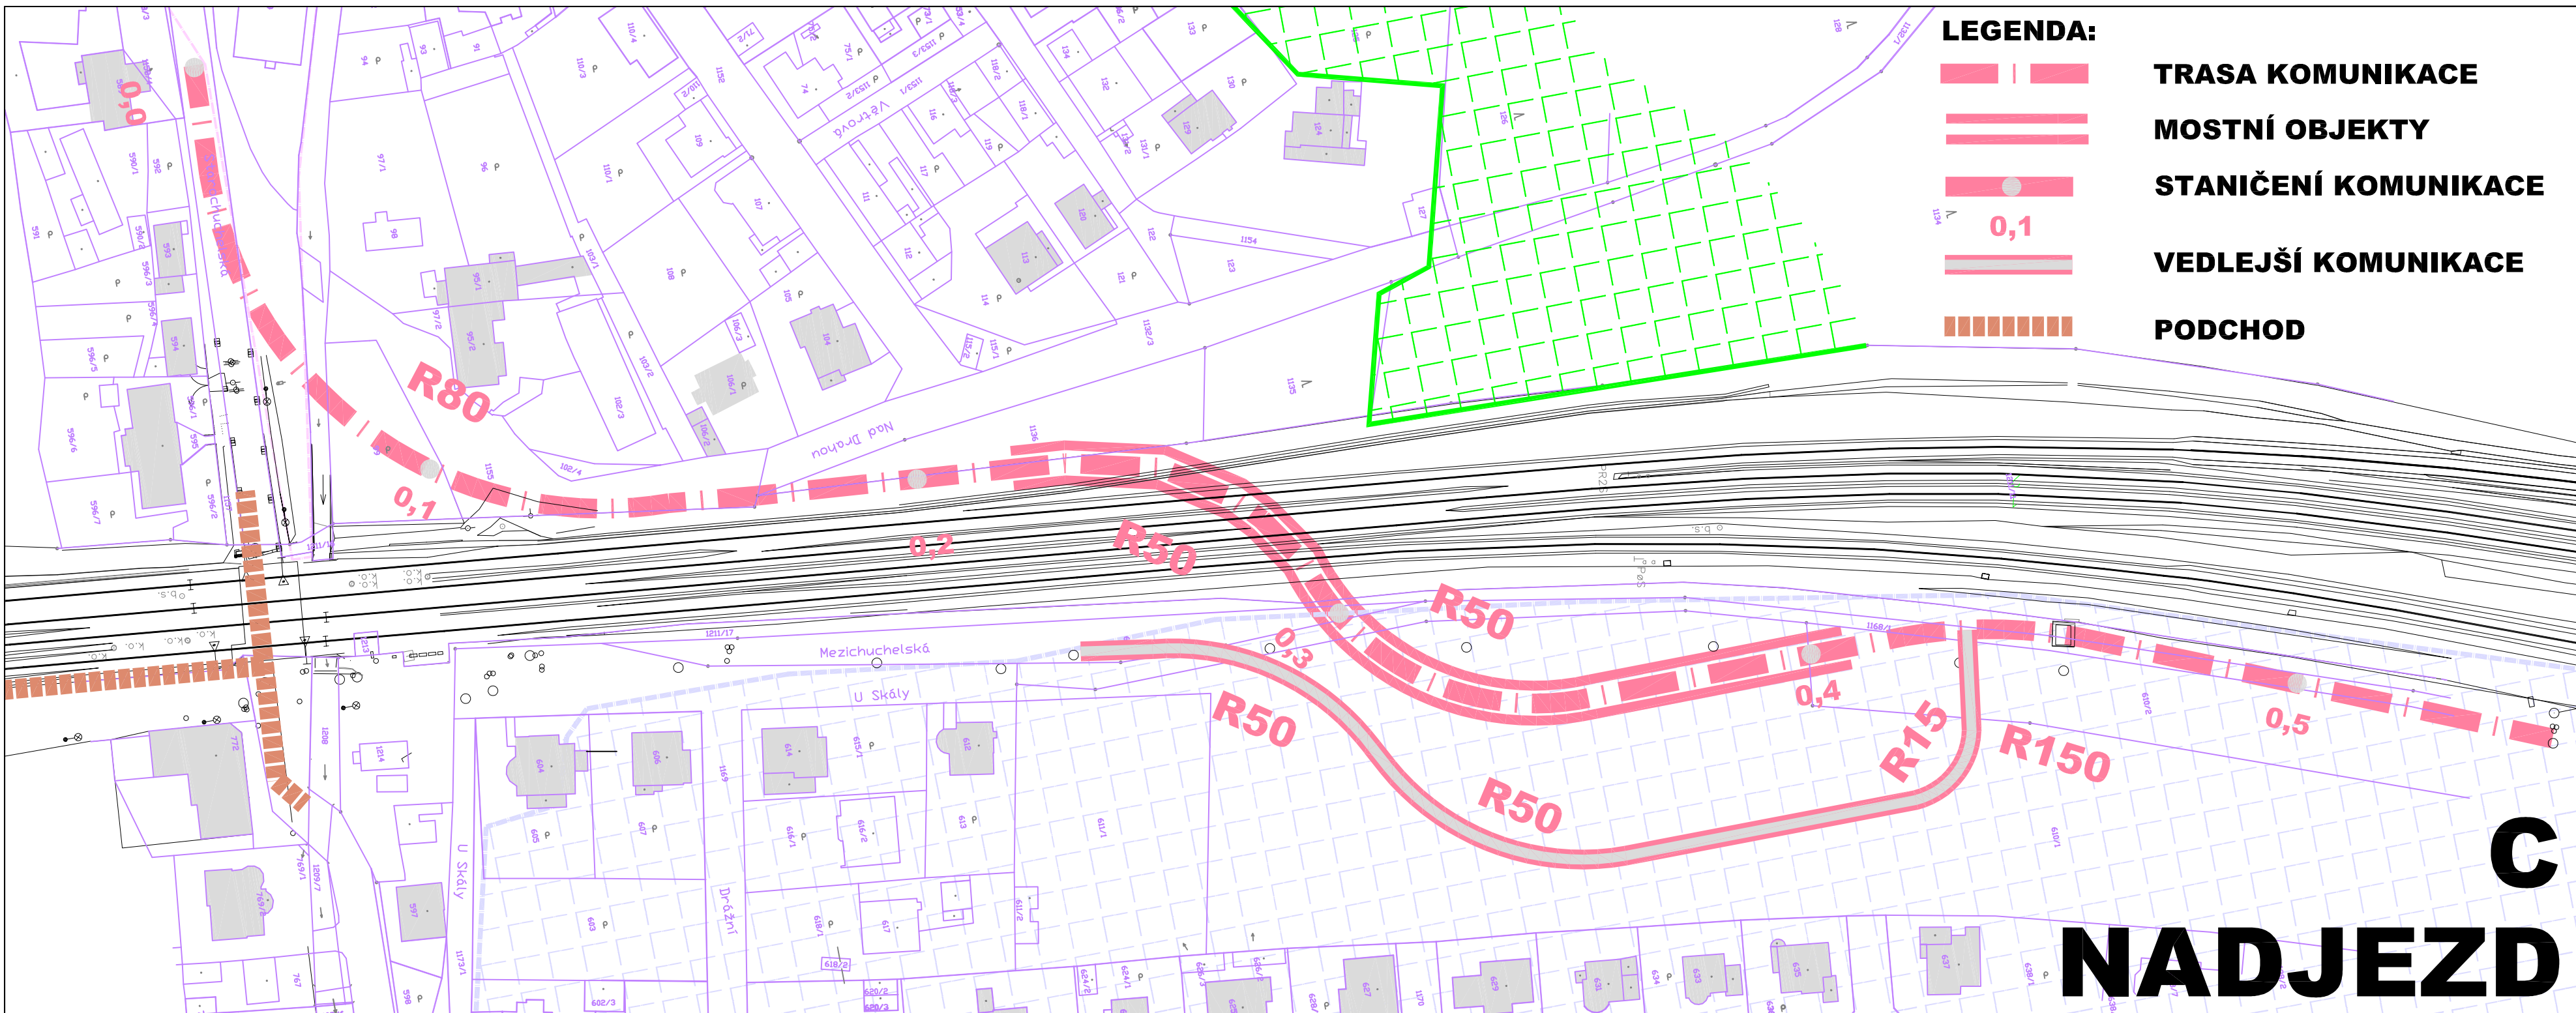
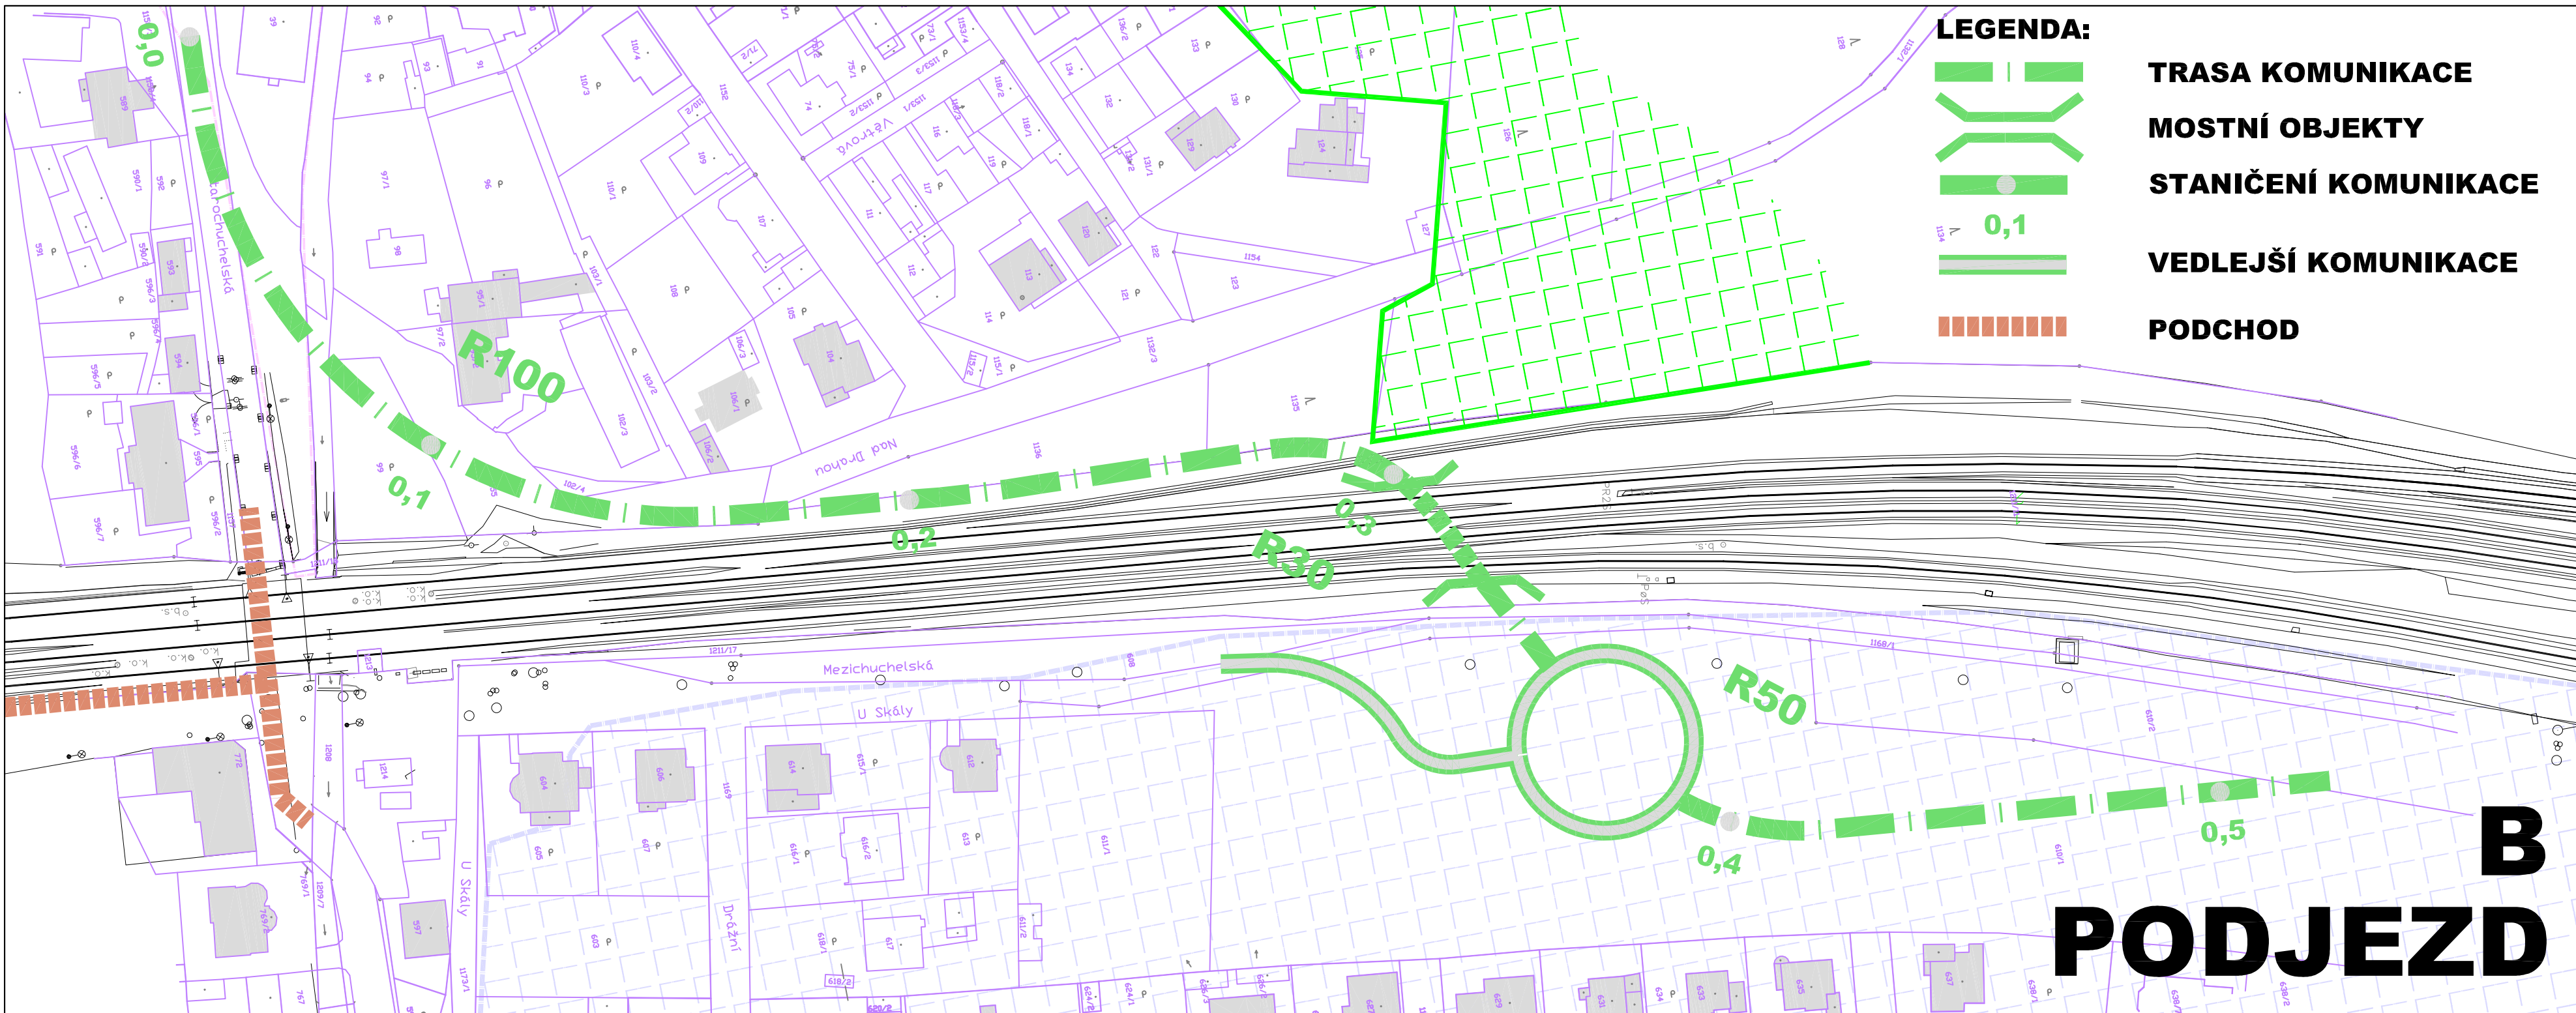
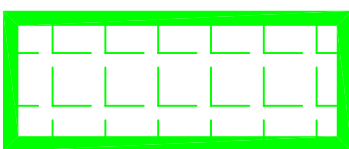


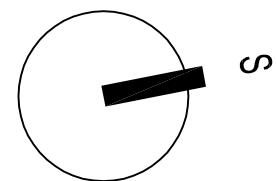


PŘEHLEDNÁ SITUACE VARIANT
1:1000

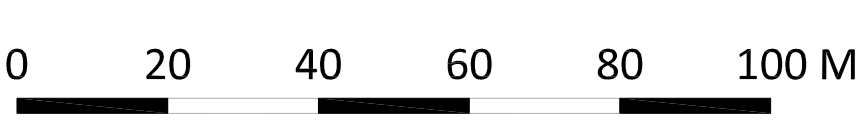


PŘÍRODNÍ REZERVACE CHUCHELSKÝ HÁJ
NATURA 2000
ÚZEMNÍ SYSTÉM EKOLOGICKÉ STABILITY (ÚSES)
PŘÍRODNÍ PARK RADOTÍNSKO - CHUCHELSKÝ HÁJ

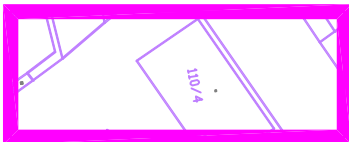

KATASTR NEMOVITOSTÍ

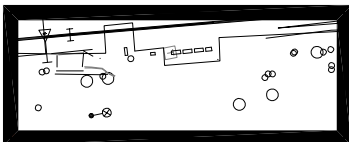

MAPOVÝ PODKLAD

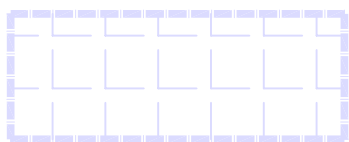

ZÁPLAVOVÉ ÚZEMÍ

AUTORACE		ČÍSLO PRÁCE	
ČÍSLO ZMĚNY	DATUM ZMĚNY	POPIS/OPSAH ZMĚNY	PODPIS

MIMOÚROVŇOVÉ KŘÍŽENÍ ULICE STAROCHUCHELSKÁ S ŽELEZNIČNÍ TRATÍ			
název akce			
stavěná díla			
MČ PRAHA - VELKÁ CHUČLE U Skály 262/2 150 00 Praha 3 - Velká Chuchle objednatel		. . . zpracovatel HL. M. PRAHA háj	
VELKÁ CHUČLE mimo území		DOPRAVNÍ INŽENÝRSKÁ KANCELÁŘ Bozděchova 1668, 500 02 Hradec Králové tel : 495 219 038, 495 212 647, fax : 495 221 677 e-mail : dtk@dk-rk.cz, http : www.dtk-rk.cz	
PŘEHLEDNÁ SITUACE VARIANT		1:1000 mřížka	TST stupň
ING. M. BURIANEC kontrola	ING. L. BURIANEC hlavní inženýr projektu	AD67/13 číslo zakázky	B3
ING. M. BURIANEC zodpovědný projektant	Bc. L. Novotný vedoucí projektanta	05/2014 datum	