



VELKÁ CHUCHLE



PODĚLNÝ PROFIL
VARIANTA B

MEZICHUCHELSKÁ UL. 40,75 (30,24)

MALÁ CHUCHLE



OKRUŽNÍ KŘIŽOVATKA
ULICE STAROCHUCHELSKÁ

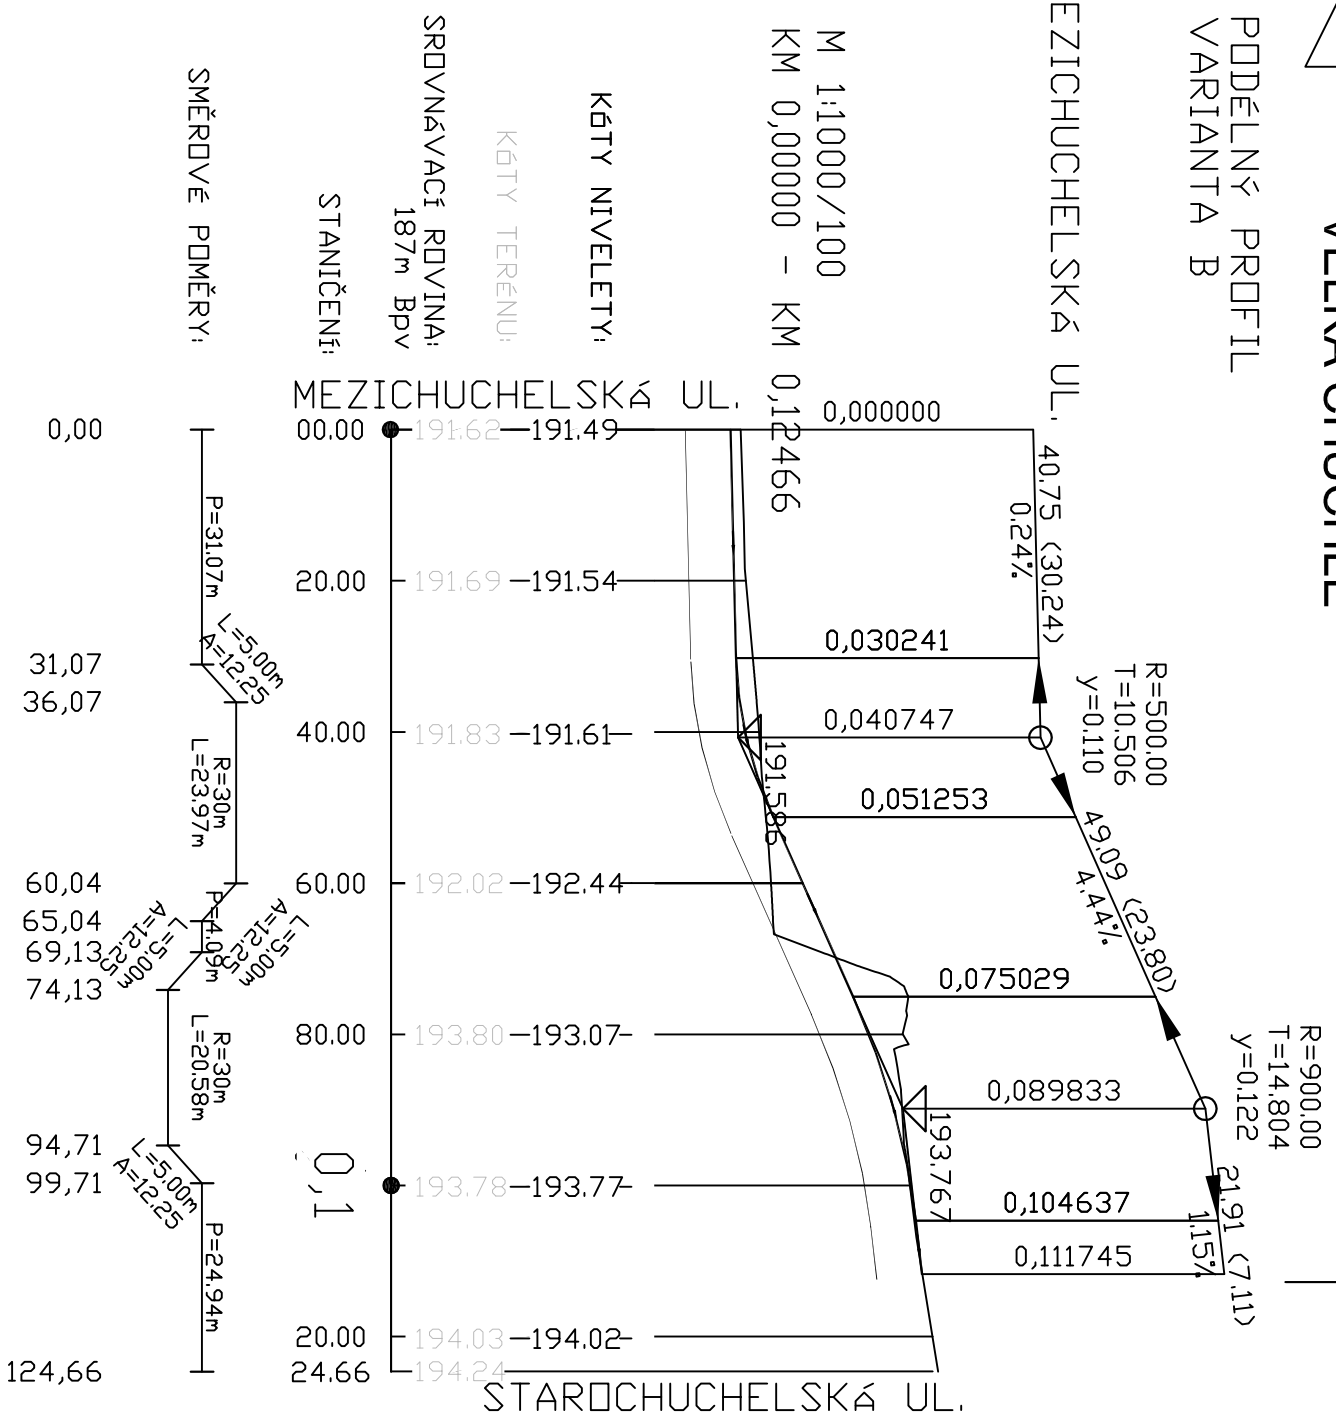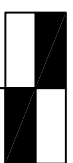

ČÍSLO ZMĚNY	DATA ZMĚNY	POPIS/OBSAH ZMĚNY	PODPIS

AUTORIZACE:

ČÍSLO PÁRE:

MIMOUŘOVNĚ KŘIŽENÍ ULICE STAROCHUCHELSKÁ S ŽELEZNIČNÍ TRATÍ

název akce:

stavební objekt:

MČ PRAHA - VELKÁ CHUCHLE U Skály 262/2 150 00 Praha 5 - Velká Chuchle objednatel	· · · spolupráce
VELKÁ CHUCHLE místo stavby	HL. M. PRAHA Kraj

DOPRAVNĚ INŽENÝRSKÁ KANCELÁŘ
Bozděchova 1668, 500 02 Hradec Králové
tel : 495 219 036, 495 212 647, fax : 495 221 677
e-mail : dlk@dlk - hk.cz, http : www.dlk-hk.cz

PODĚLNÝ PROFIL VARIANTY B výkres	1:1000/100 měřítko	TST stůpeň
--	-----------------------	---------------

ING. M. BURIANEC kontroloval	<i>M. Burianec</i>	ING. L. BURIANEC Hlavní inženýr projektu	<i>L. Burianec</i>	A067/13 číslo zakázky	05/2014 datum	B4.2.2 číslo přílohy
ING. M. BURIANEC zodpovědný projektant	<i>M. Burianec</i>	Bc. L. Novotný vedoucí projektant	<i>L. Novotný</i>			