



CHARAKTERISTICKÉ ŘEZY VARIANTY B 1:100


ŘEZ B1 - KM 0,000
MS2 9/58/0/40

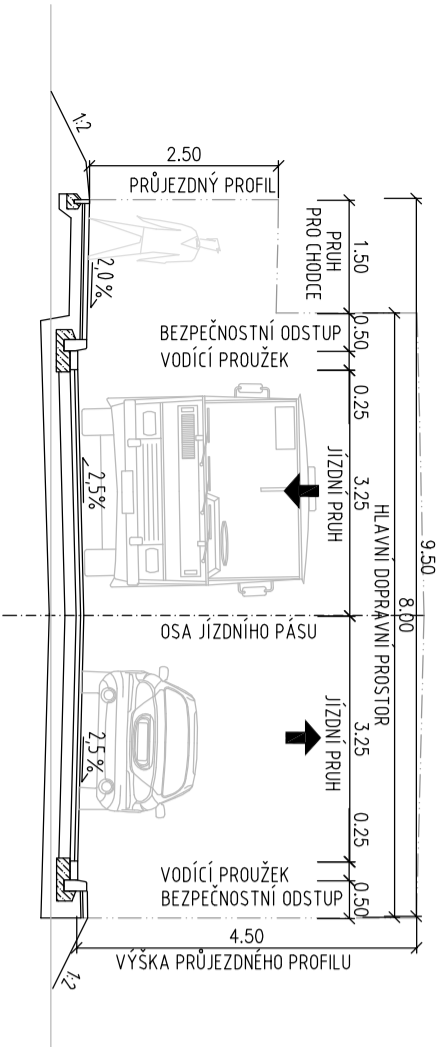


ŘEZ B2 - KM 0,170
MS2 9/7/5/40

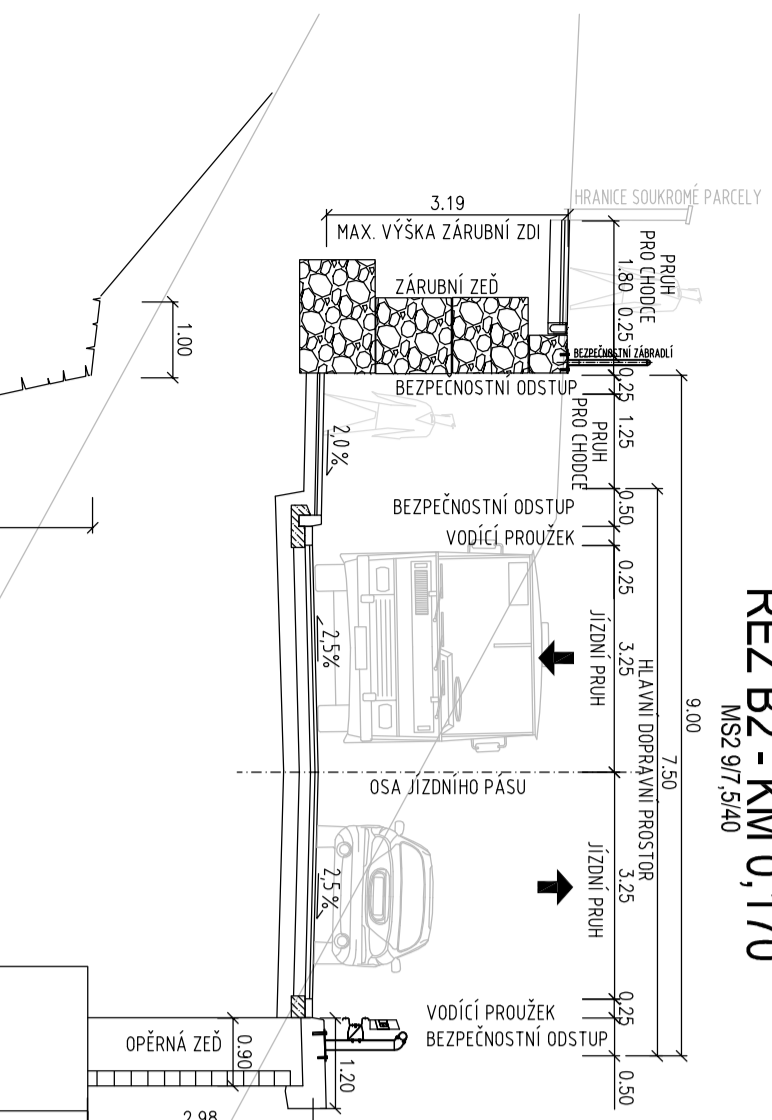



ŘEZ B4 - KM 0,350
MS2 9/58/0/40

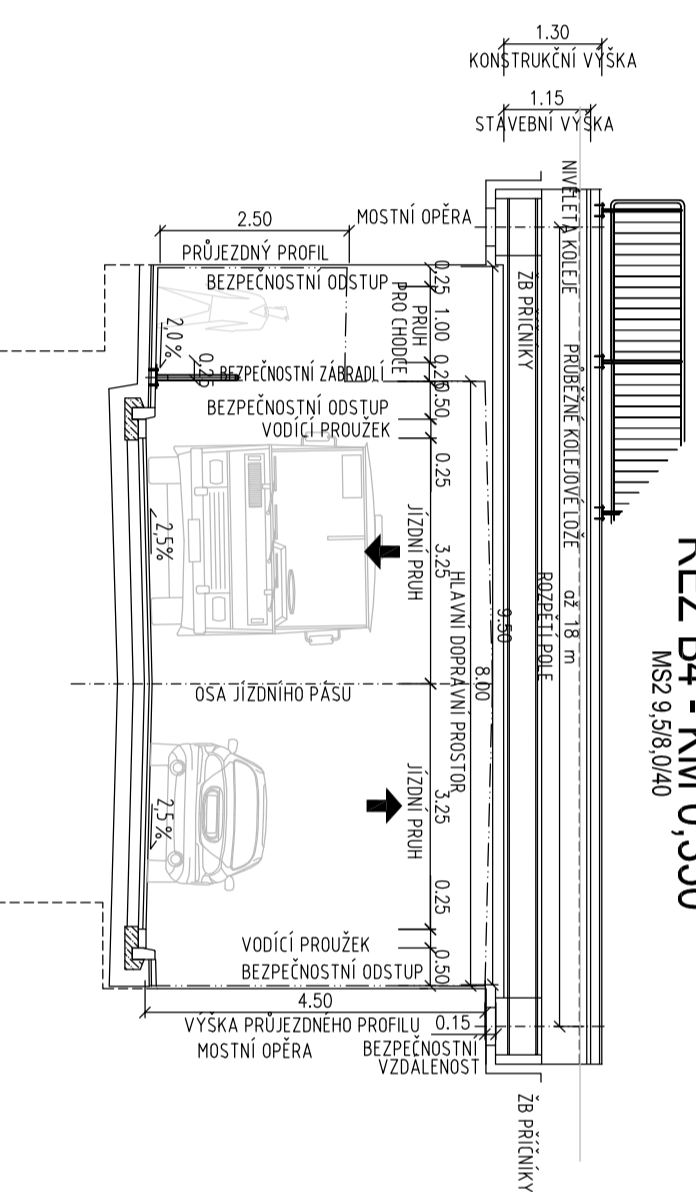

ŘEZ B5 - KM 0,380
MS2 9/7/5/40

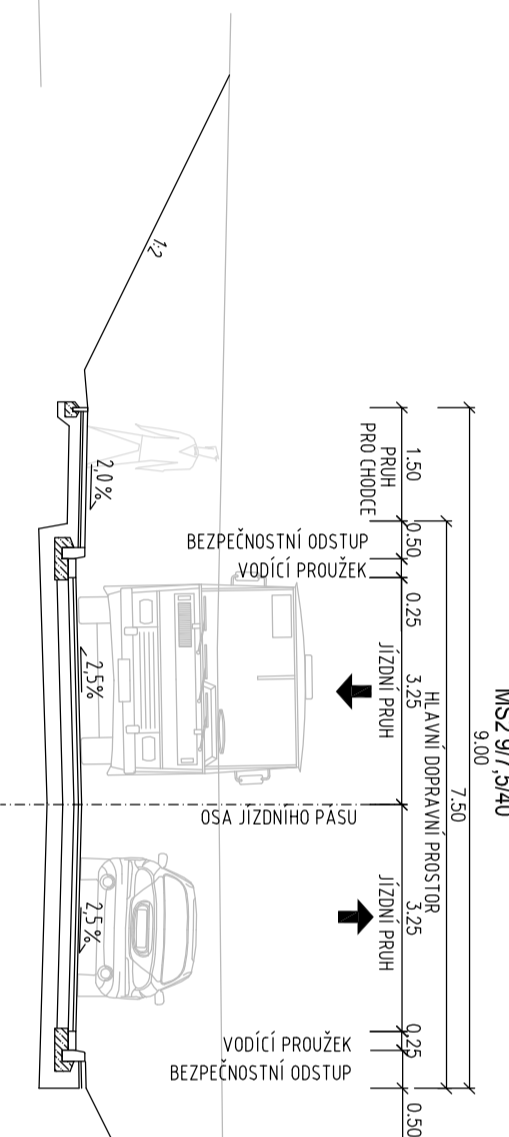

ŘEZ B3 - KM 0,310
MS2 9/58/40

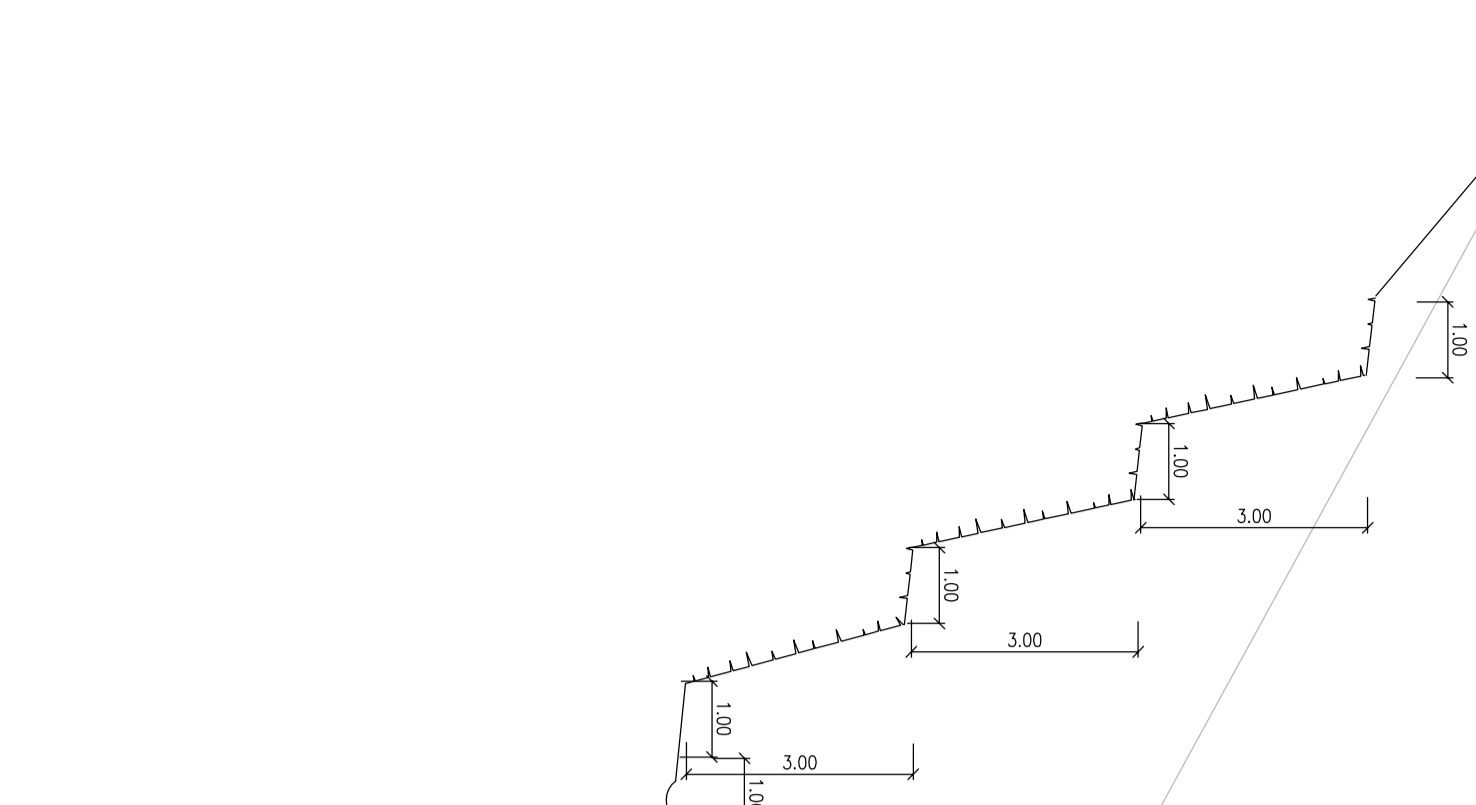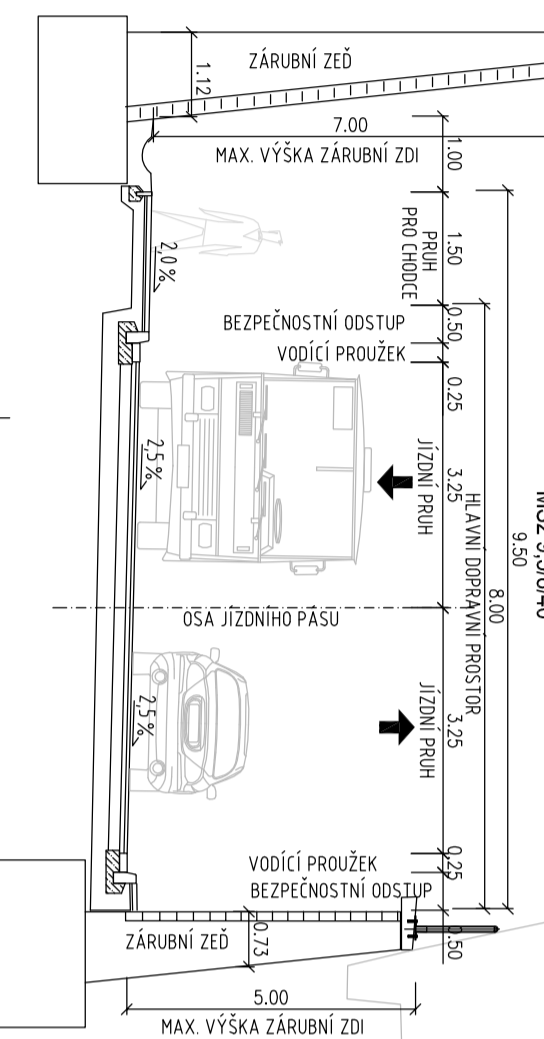

AUTORIZACE	Číslo mek
ČÍSLO ZMĚNY	POPIS/OPSANÍ ZMĚNY
DATAUM ZMĚNY	

MINIMÁLNĚ KŘÍŽENÍ ULICE STAROCHUCHELSKÁ S ŽELEZNIČNÍ TRATÍ

název akce

stavební objekt

MČ PRAHA - VELKÁ CHUCHLE U Skály 262/2 150 00 Praha 5 - Velká Chuchle	
objednatel	spolupráce
VELKÁ CHUCHLE	H. L. M. PRAHA
mlsno stavby	knih

DIK
DOPRAVNÍ INŽENYRSKÁ KANCELAR
Bodčetova 1668, 500 02 Hradec Králové
tel.: 495 219 036, 495 212 647, fax: 495 221 677
e-mail: dik@dik-hk.cz, http: www.dik-hk.cz

CHARAKTERISTICKÉ PŘÍČNÉ ŘEZY VARIANTY B	1:100	TST
výškový měřítko		stupeň

ING. M. BURIANEC konstruktér	<i>M. Burianec</i>	ING. L. BURIANEC hlavní inženýr projektu	<i>L. Burianec</i>	A067/13 číslo zakázky	BA.3
ING. M. BURIANEC zodpovědný projektant	<i>M. Burianec</i>	Bc. L. Novotný vedoucí projektant	<i>L. Novotný</i>	05/2014 datum	číslo přílohy