

STYKOVÁ KŘÍŽOVATKA  
ULICE STAROCHUCHELSKÁ

MALÁ CHUCHLE

VELKÁ CHUCHLE

PODÉLNÝ PROFIL  
VARIANTA C

MEZICHUCHELSKÁ UL.


M 1:1000/100  
KM 0,00000 - KM 0,21684

KATY NIVELETY:

KATY TERENU:

SROVNÁVACÍ ROVINA:  
STANIČENÍ:

SMĚROVÉ POMĚRY:

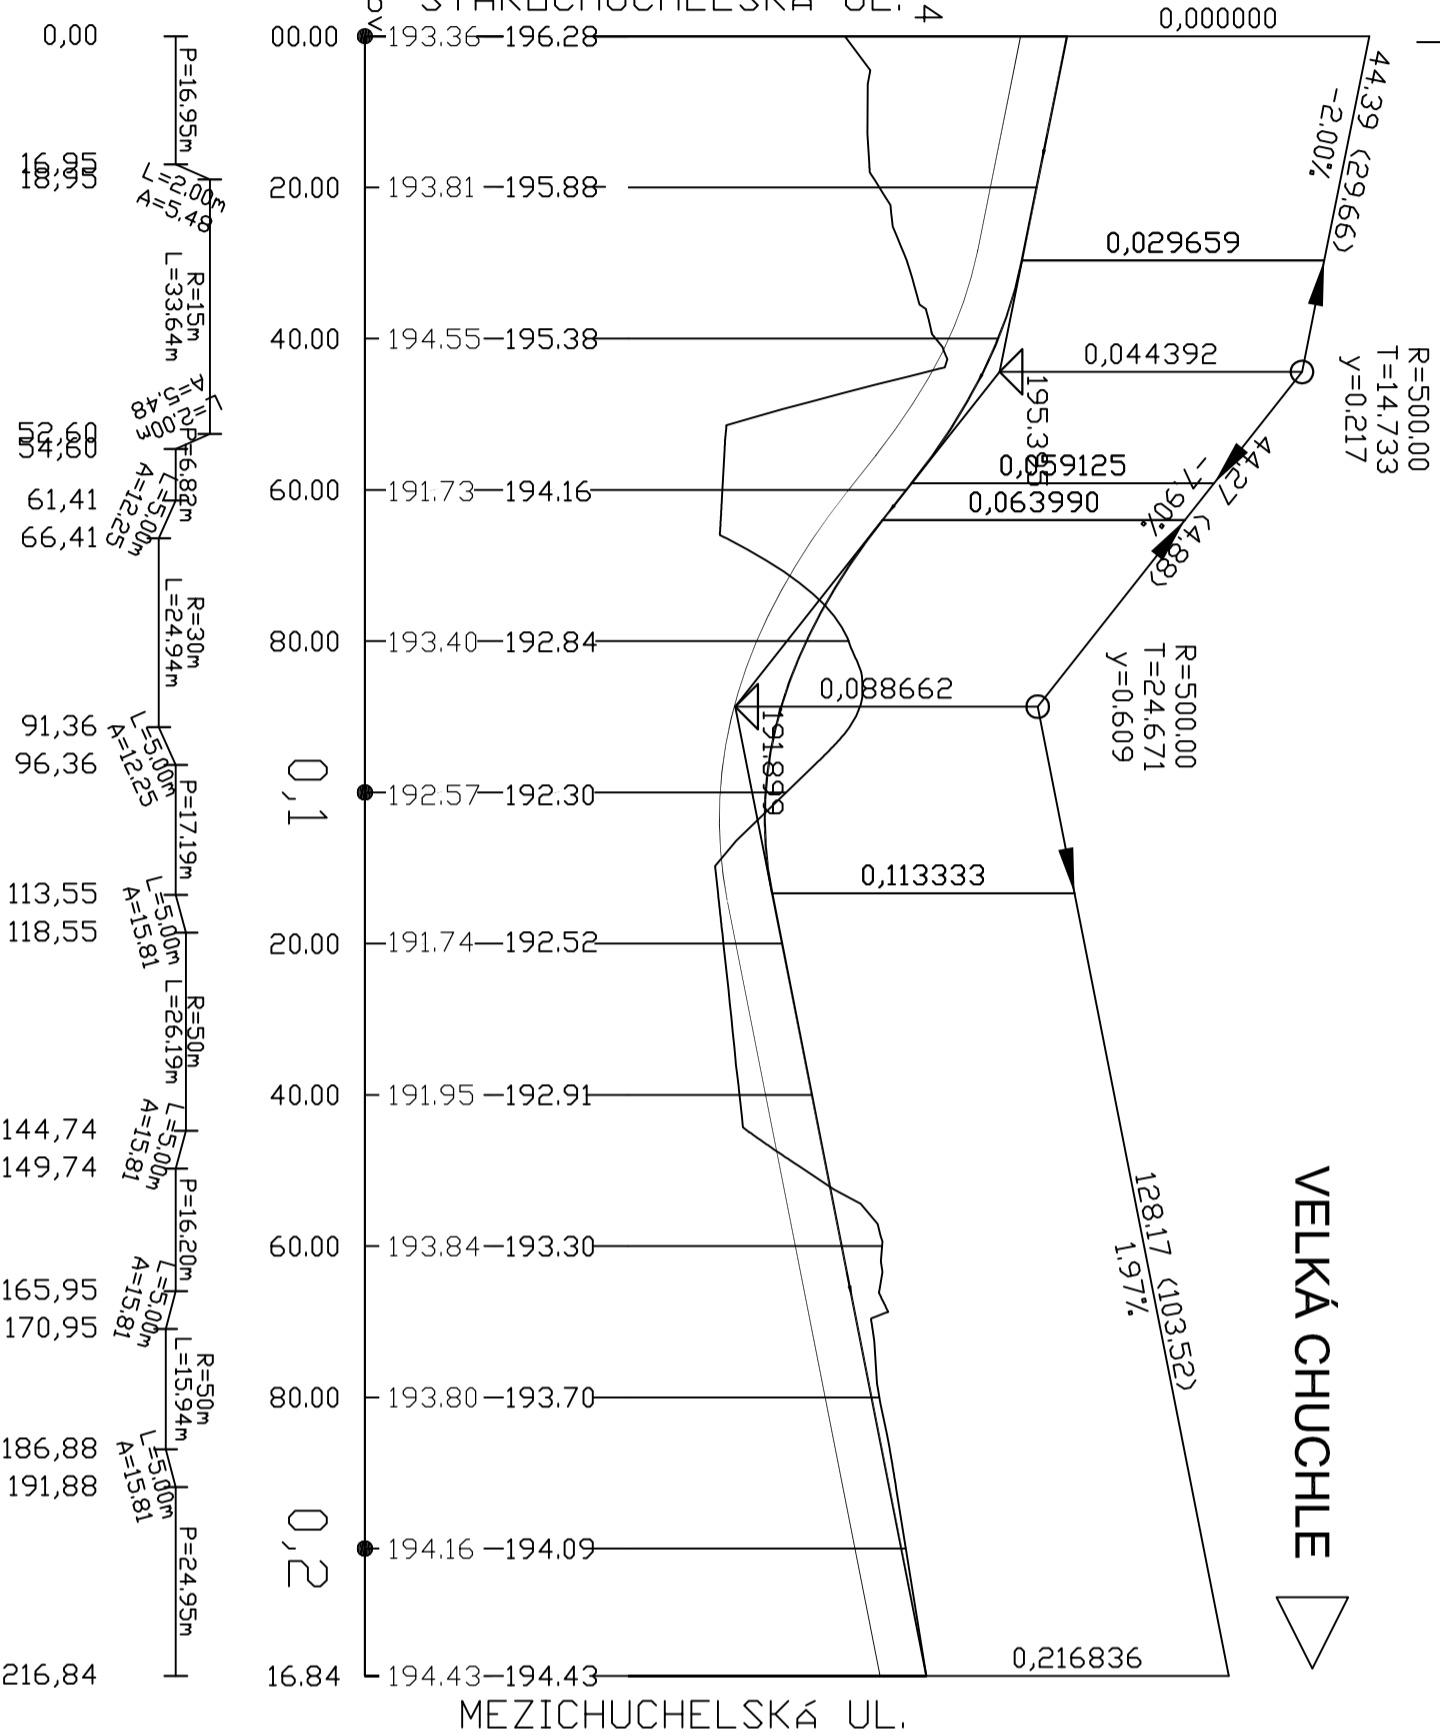

AUTORIZACE	Číslo praxe		
ČÍSLO ZMĚNY	DATA ZMĚNY	POPIS/OBSAH ZMĚNY	PODPIS

**MIMOUŘOVŇOVÉ KŘÍŽENÍ ULICE STAROCHUCHELSKÁ S ŽELEZNIČNÍ TRATÍ**

název akce

stavěbní objekt

MČ PRAHA - VELKÁ CHUCHLE U Skály 262/2 150 00 Praha 5 - Velká Chuchle objednatel	spolupráce HL. M. PRAHA Kraj
---	------------------------------------

**DTK**  
DOPRAVNÍ INŽENÝRSKÁ KANCELÁŘ  
Bozděchova 1668, 500 02 Hradec Králové  
tel.: 495 219 036, 495 212 647, fax: 495 221 677  
e-mail: dlk@dlk - hk.cz, http: www.dlk-hk.cz

<b>PODÉLNÝ PROFIL VARIANTY C</b> výškes	1:1000/100 měřítko	TST slupeň
--	-----------------------	---------------

ING. M. BURIANEČ kontroloval	ING. L. BURIANEČ hlavní inženýr projektu	A067/13 číslo zakázky	<b>B5.2.2</b> číslo přílohy
ING. M. BURIANEČ zodpovědný projektant	Bc. L. Novotný vedoucí projektant	05/2014 datum	