




VELKÁ CHUCHLE

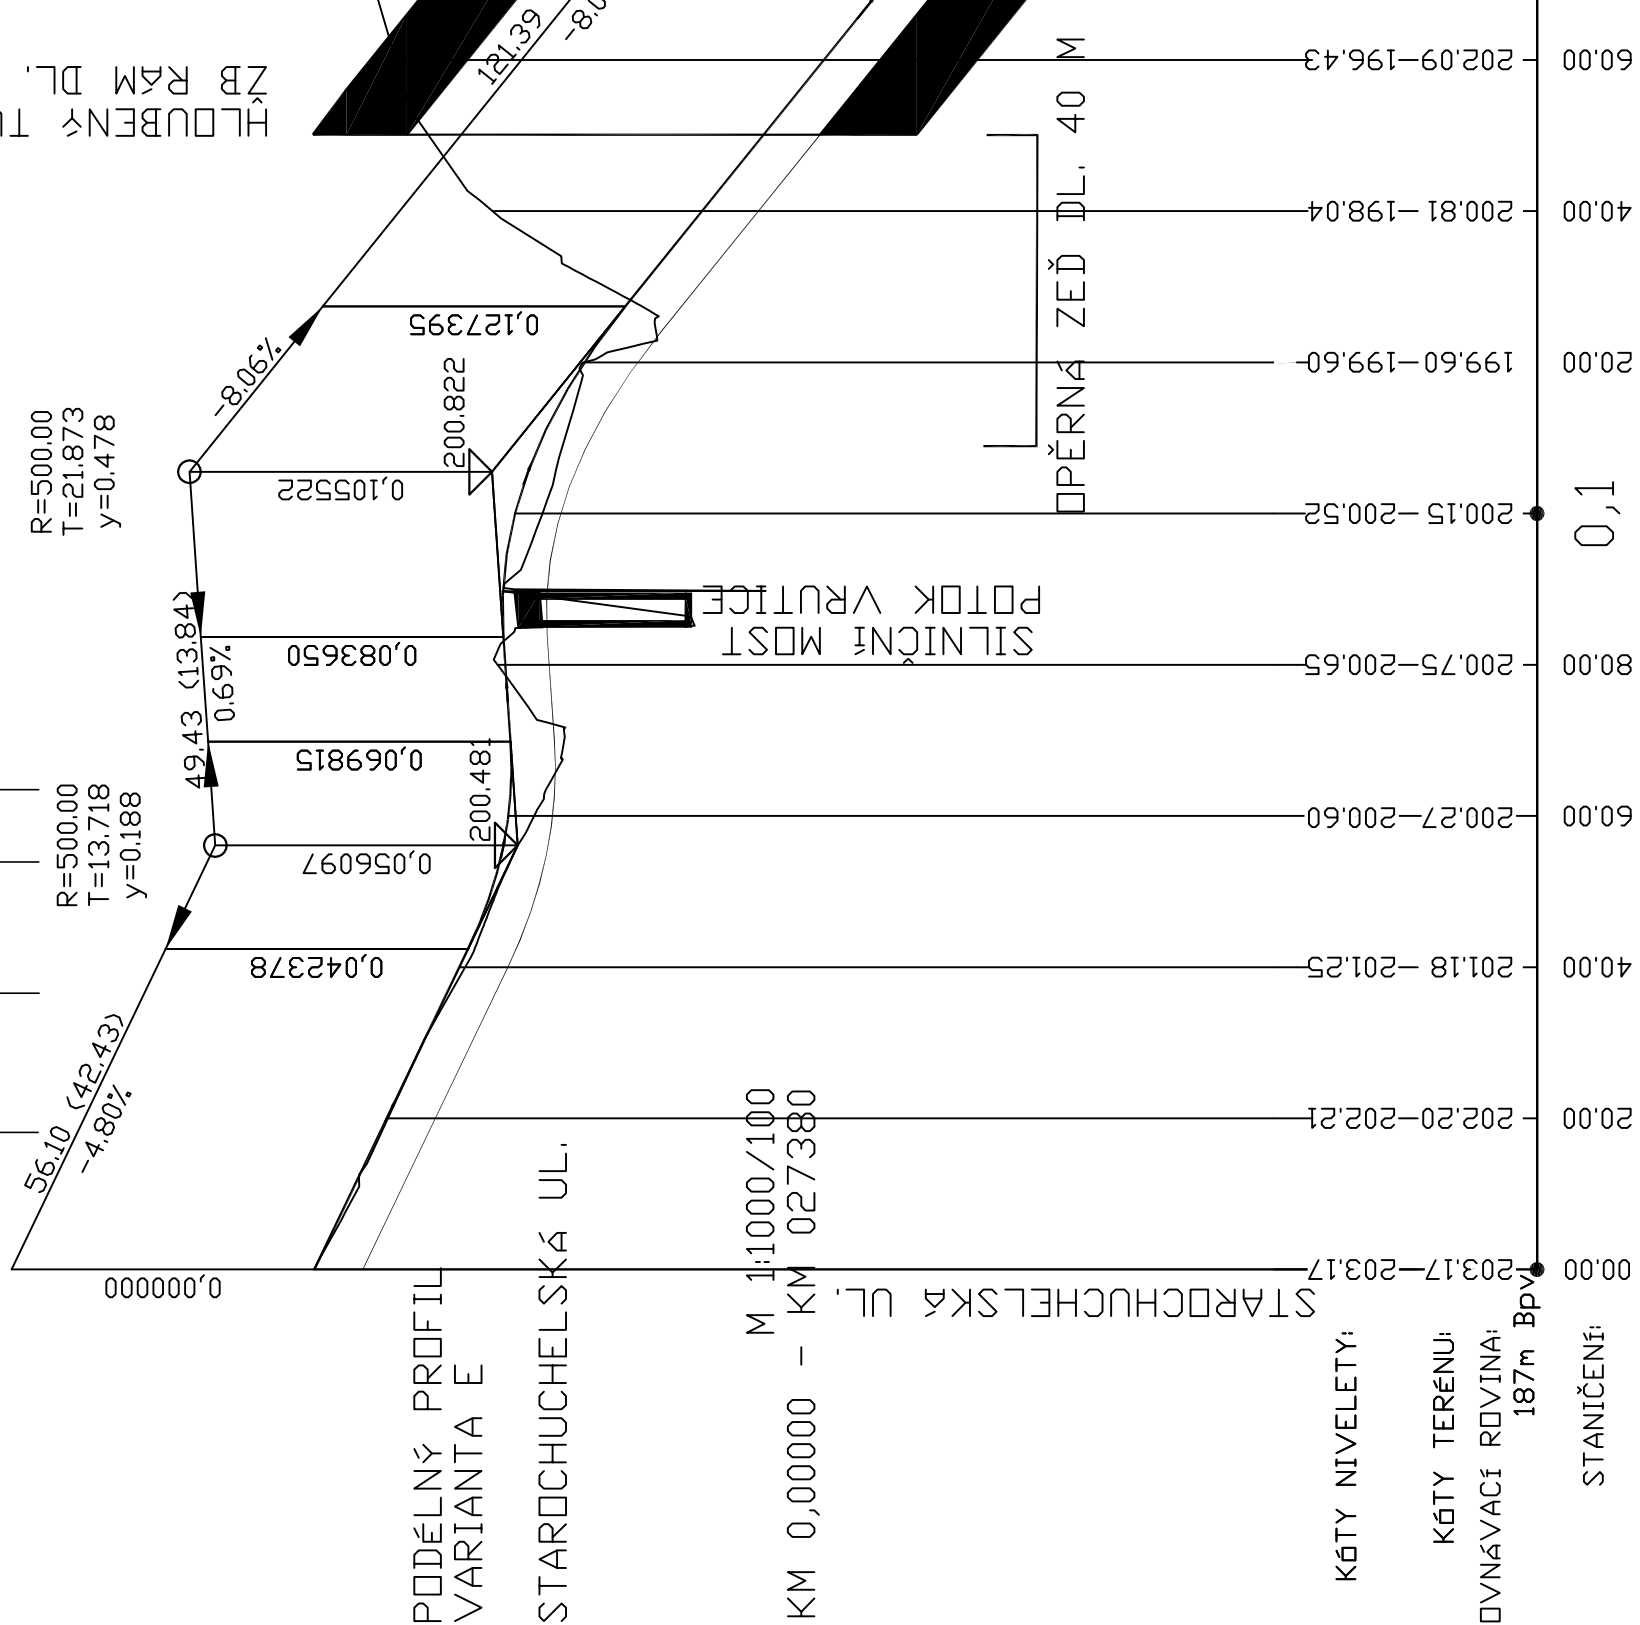

VELKÁ CHUCHLE

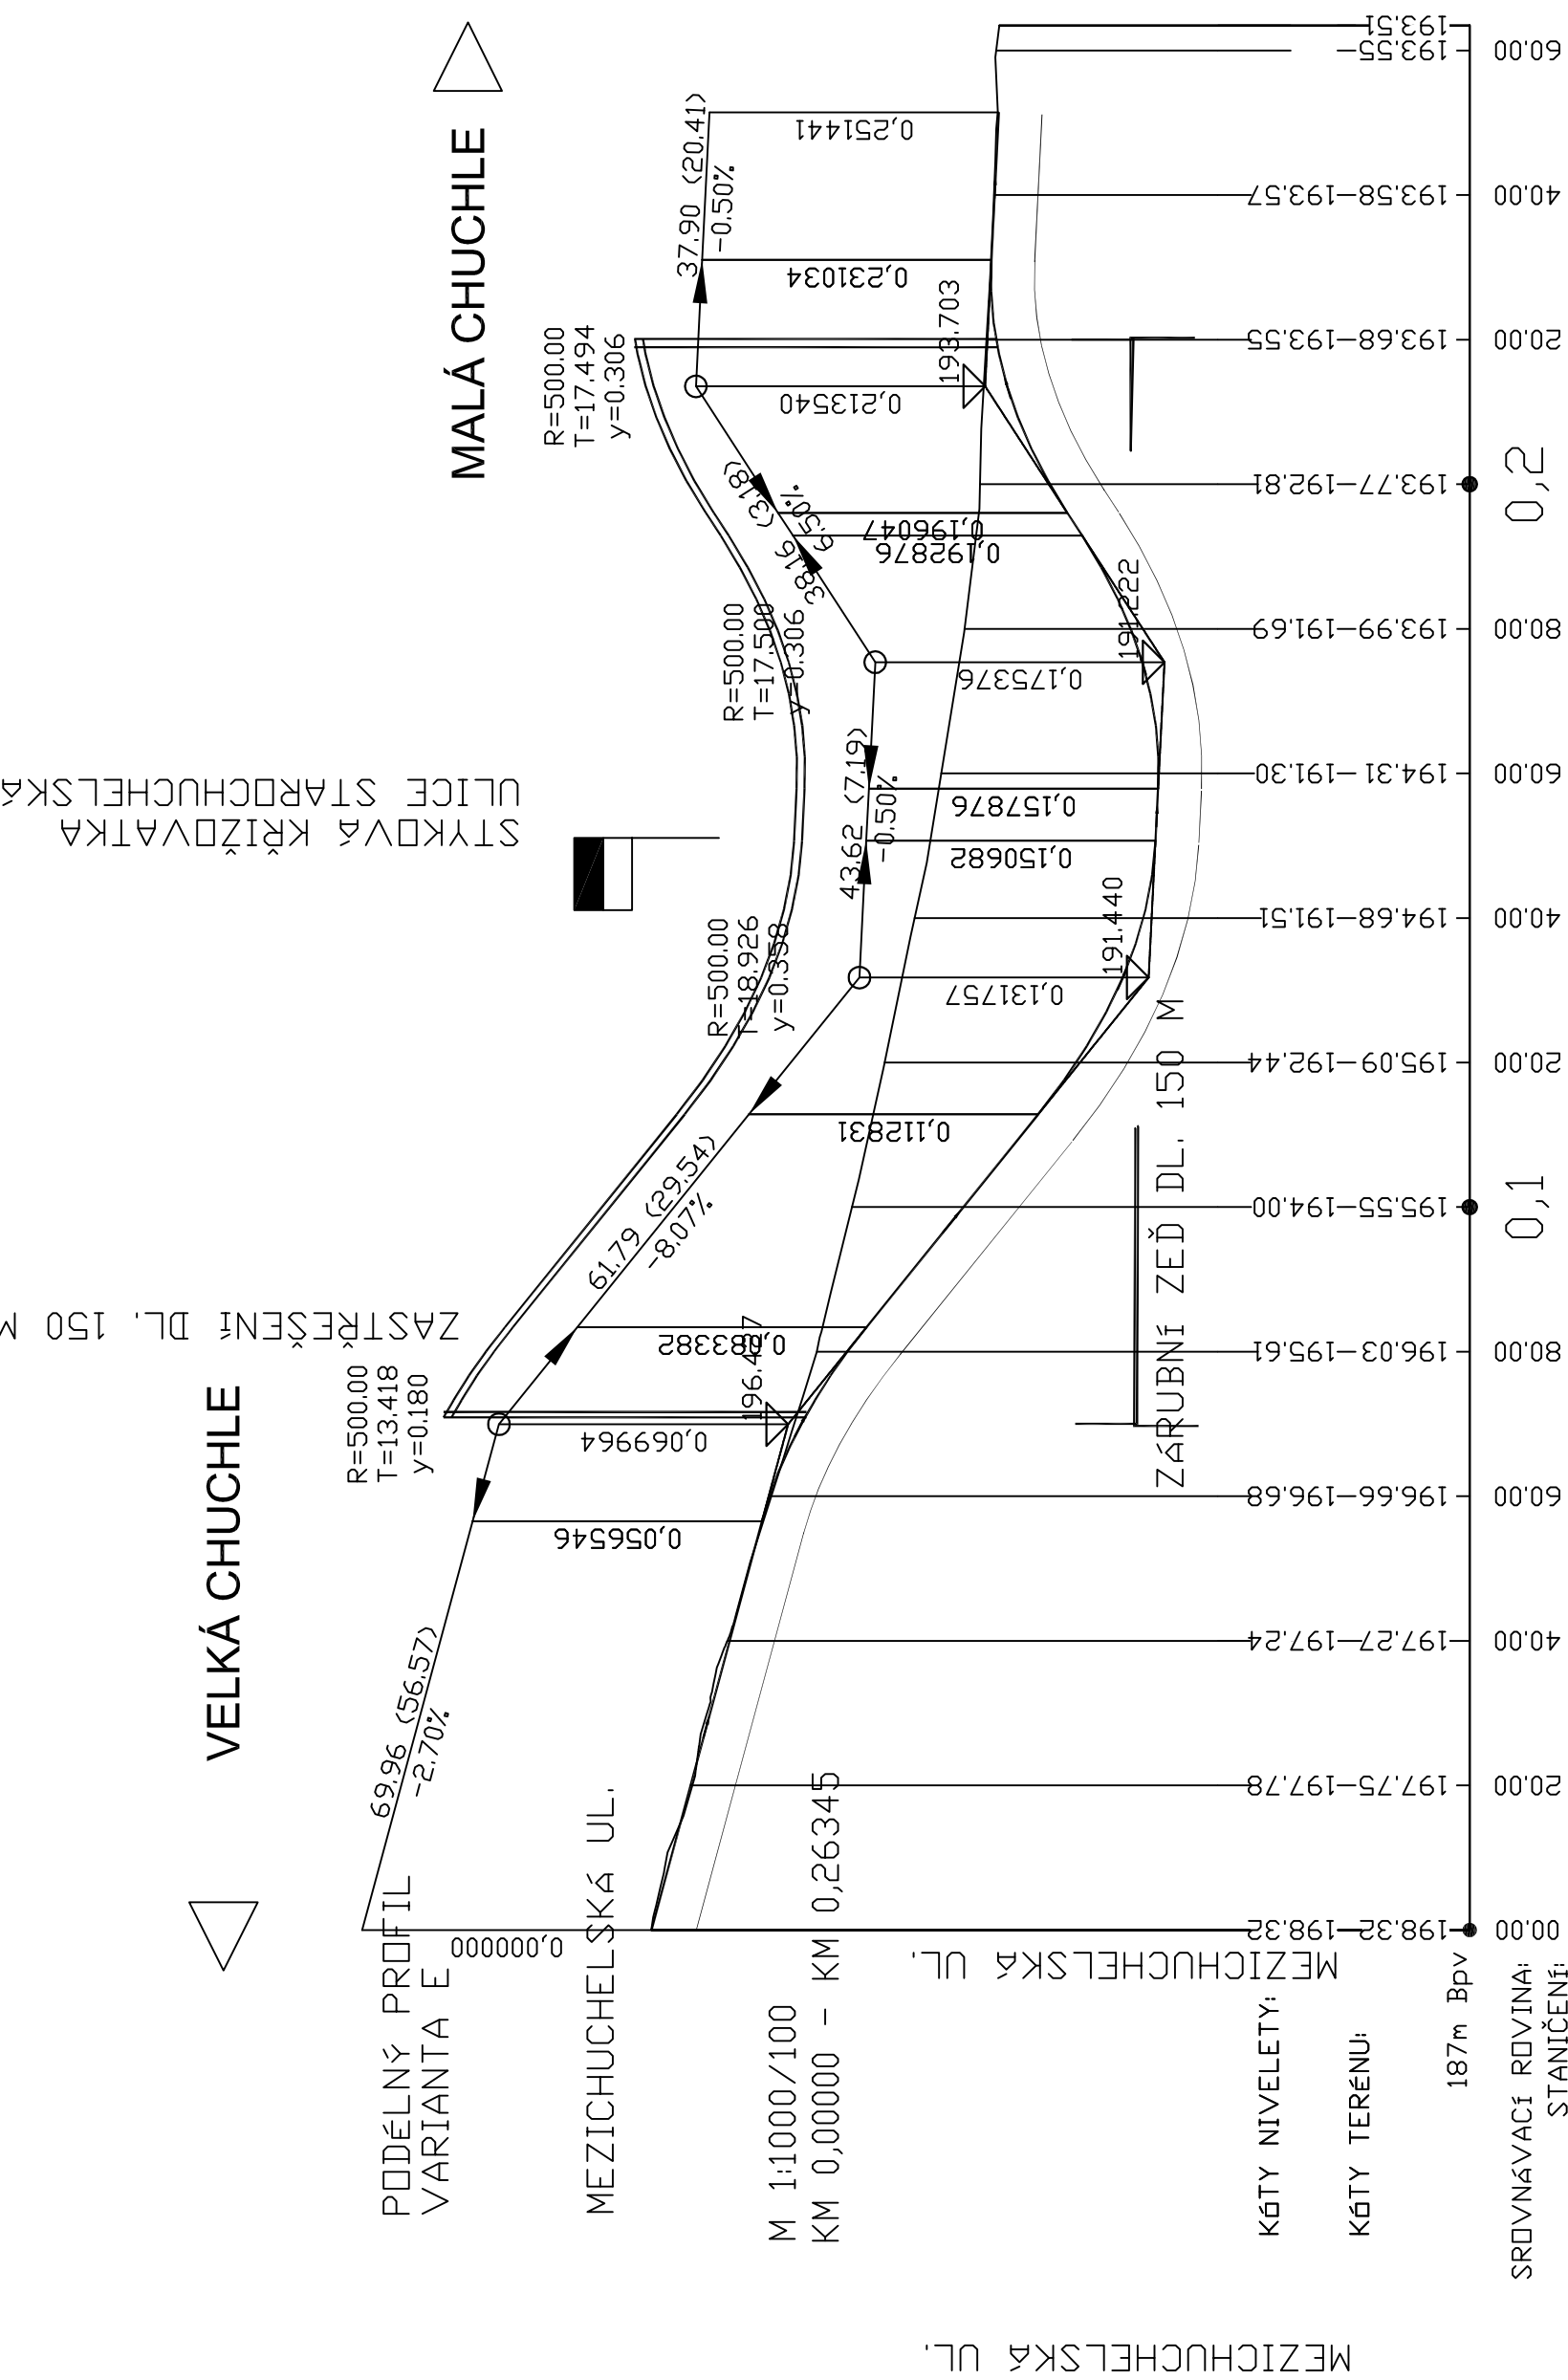

VELKÁ CHUCHLE

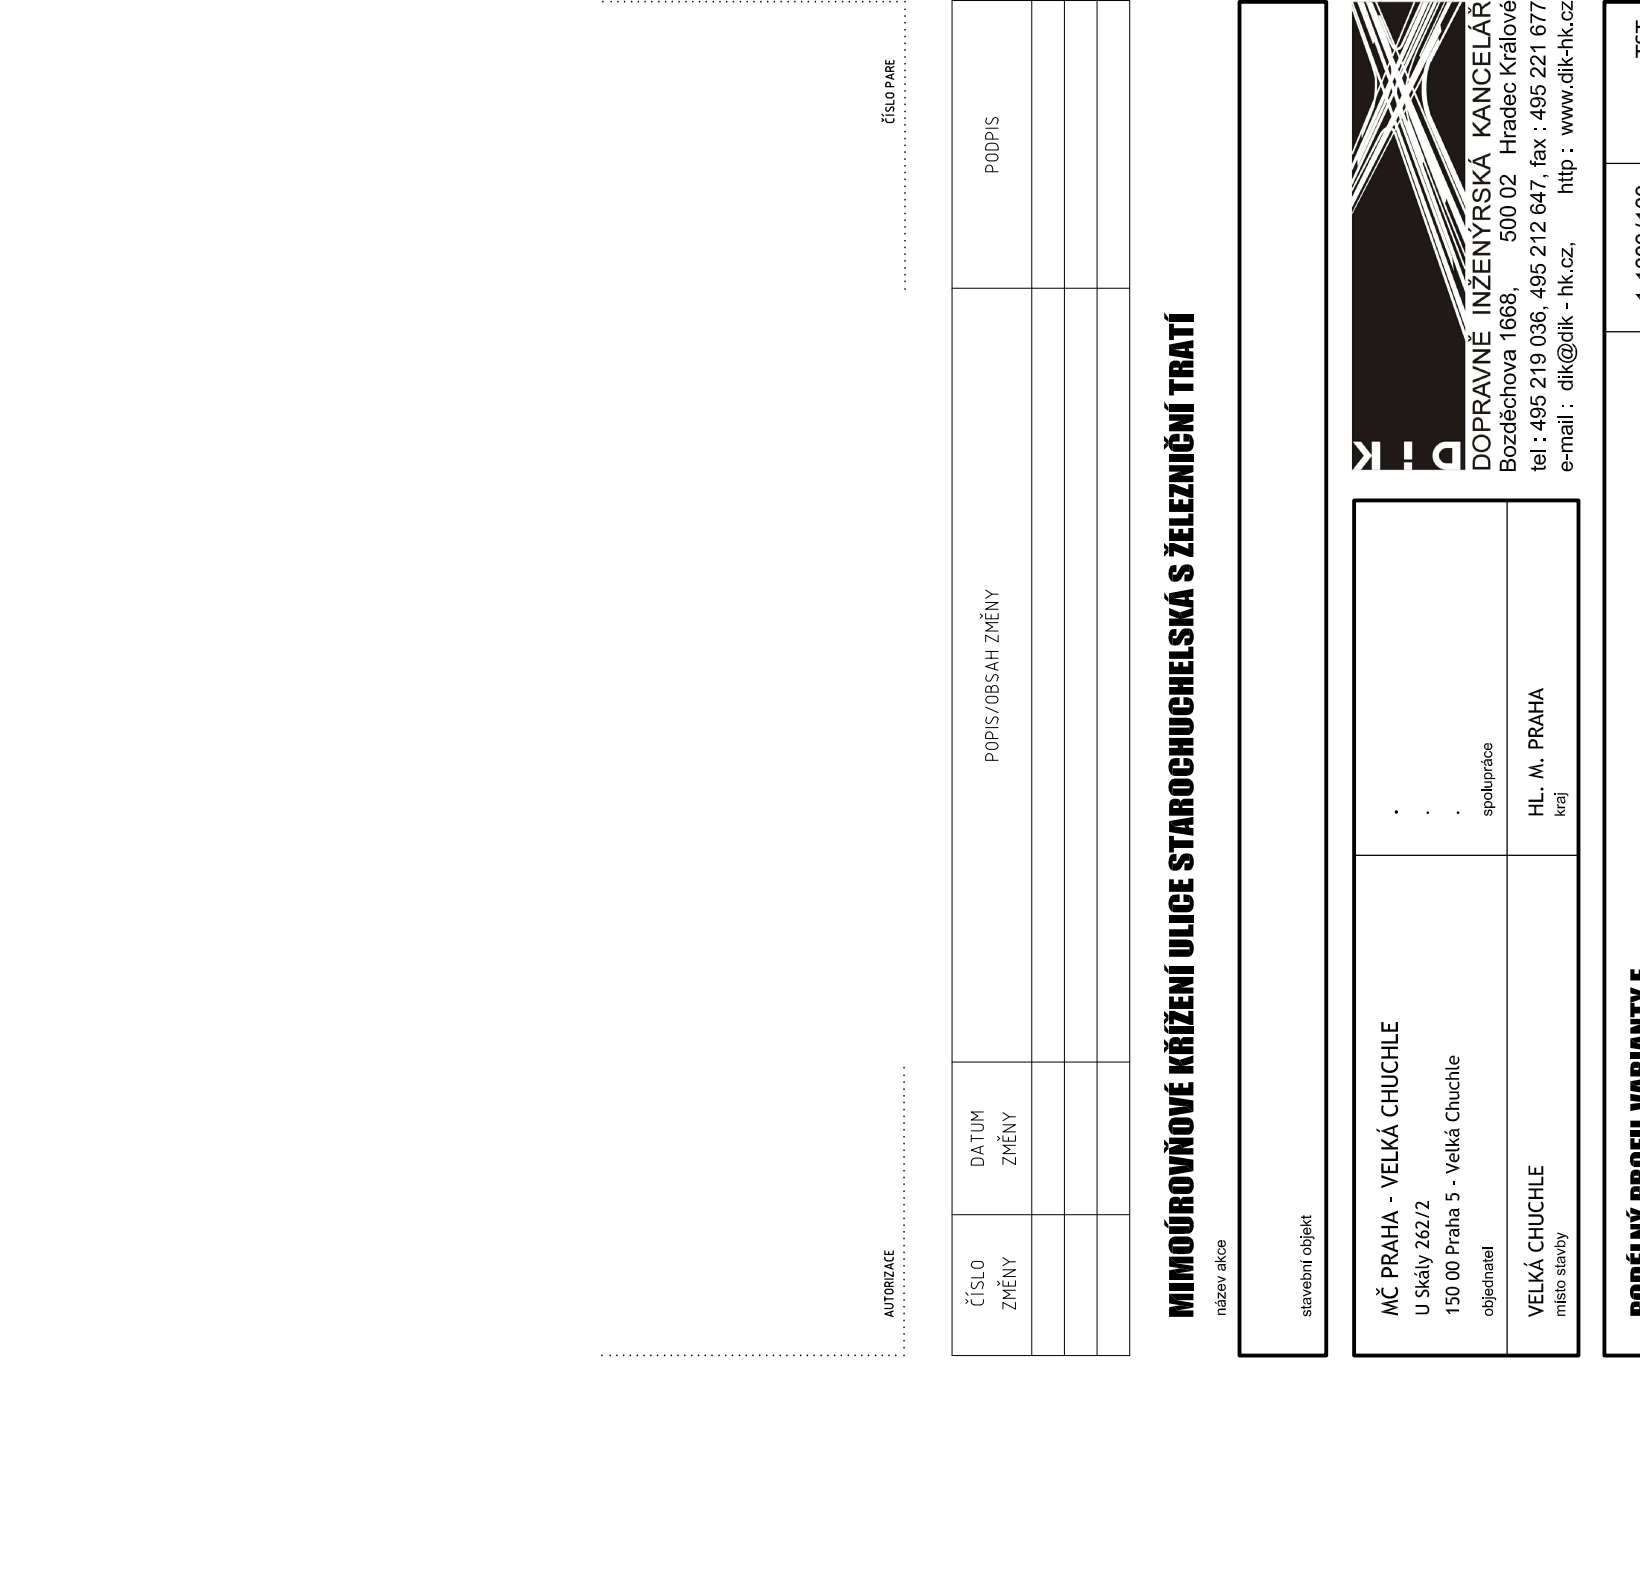

| ČÍSLO ZMĚNY | DATUM ZMĚNY | POPIS/OBSAH ZMĚNY | PODPIS |
|----------------|----------------|-------------------|--------|
| | | | |
| | | | |
| | | | |
| | | | |

MIMODROVNĚVÉ KRÍŽENÍ ULICE STAROCHUCHELSKÁ S ŽELEZNIČNÍ TRATÍ
názevy akce

stavěcí objekt

UŠKŮV 262/2
150 00 Praha 5 - Velká Chuchle
objednatel

spektrální

HL. M. PRAHA
kraj

DOPRAVNĚ INŽENÝRSKÁ KANCELÁŘ
Bozděchova 1668, 500 02 Hradec Králové
tel : 495 219 036, 495 212 647, fax : 495 221 677
e-mail : dlk@dlk-hk.cz, http : www.dlk-hk.cz

| PODÉLNÝ PROFIL VARIANTY E | | TST stupň |
|---|---|-----------------------------|
| výřez | 1:1000/100 m/říska | |
| ING. M. BURIANEČ komboval | ING. L. BURIANEČ hlavní inženýr projektu | A067/13 datum |
| ING. M. BURIANEČ zodpovědný projektant | Bc. L. NOVOTNÝ vedoucí projektant | 05/2014 datum |
| | | B6.2 část přílohy |

AUTORIZACE ČÍSLO PRÁCE