




CHARAKTERISTICKÉ ŘEZY VARIANTY E 1:100

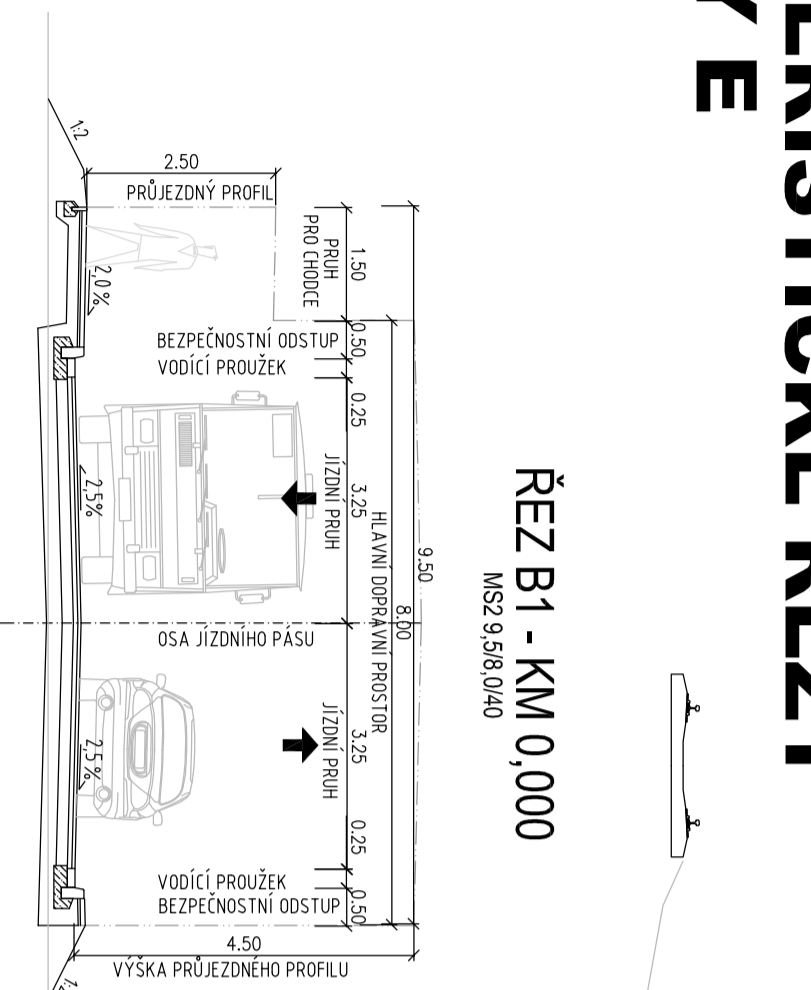


ŘEZ B1 - KM 0,000
MS2 9,5/8,0/40

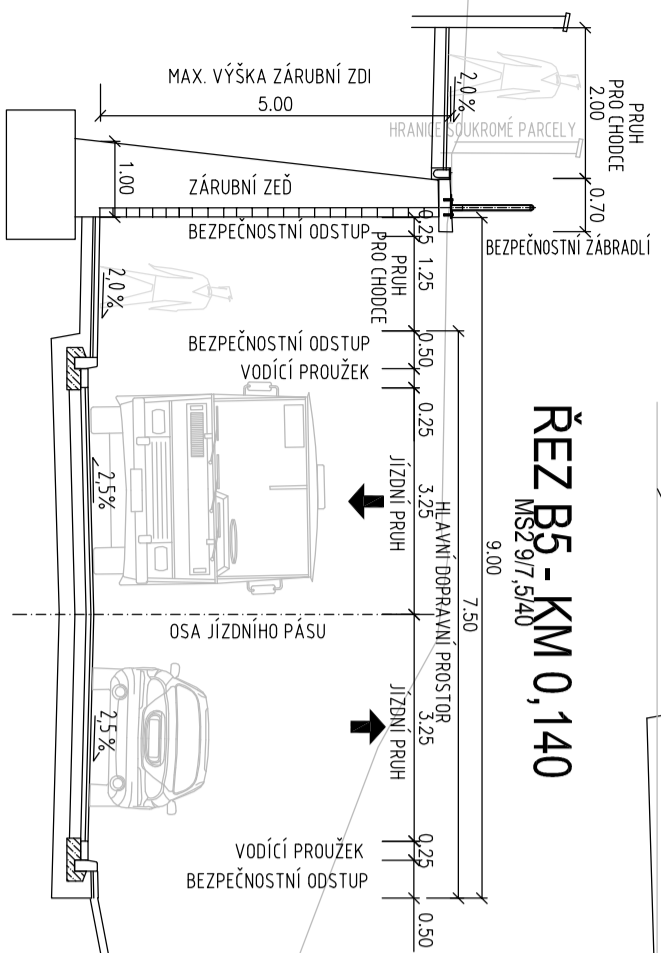


ŘEZ B5 - KM 0,140
MS2 9,7/5,4/0

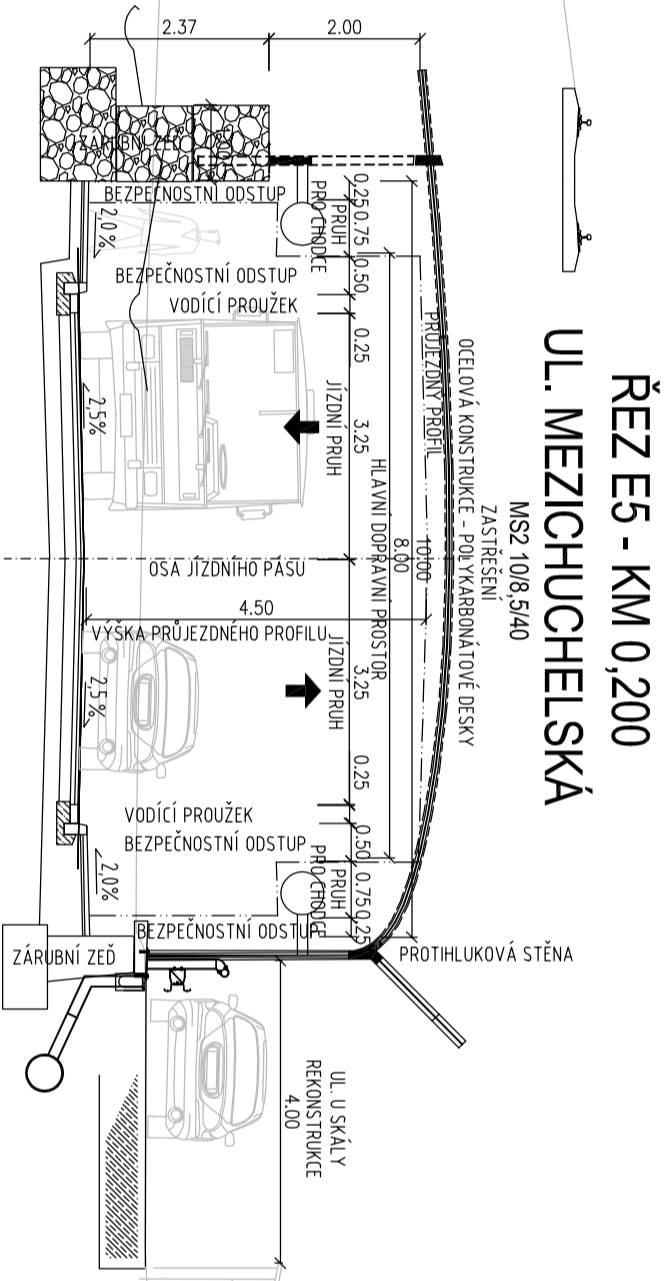

ŘEZ E5 - KM 0,200
MS2 10/8,5/40

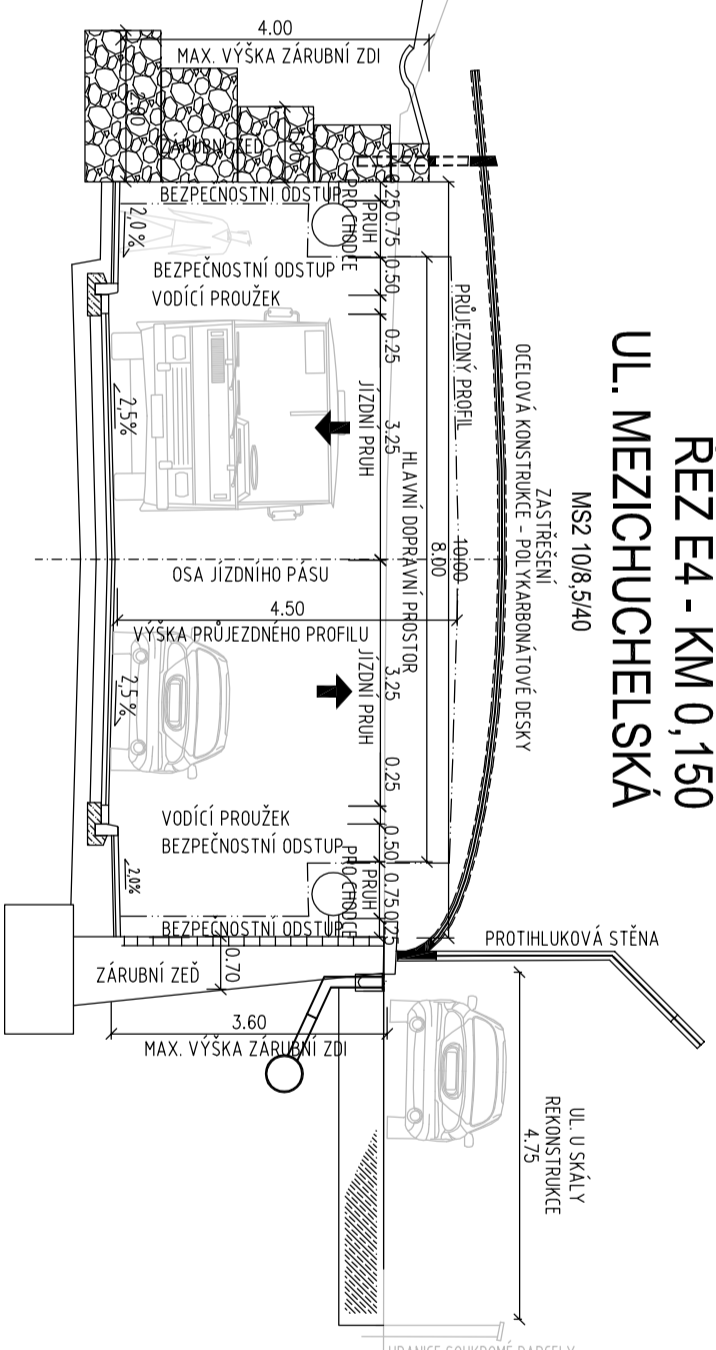

ŘEZ E4 - KM 0,150
MS2 10/8,5/40

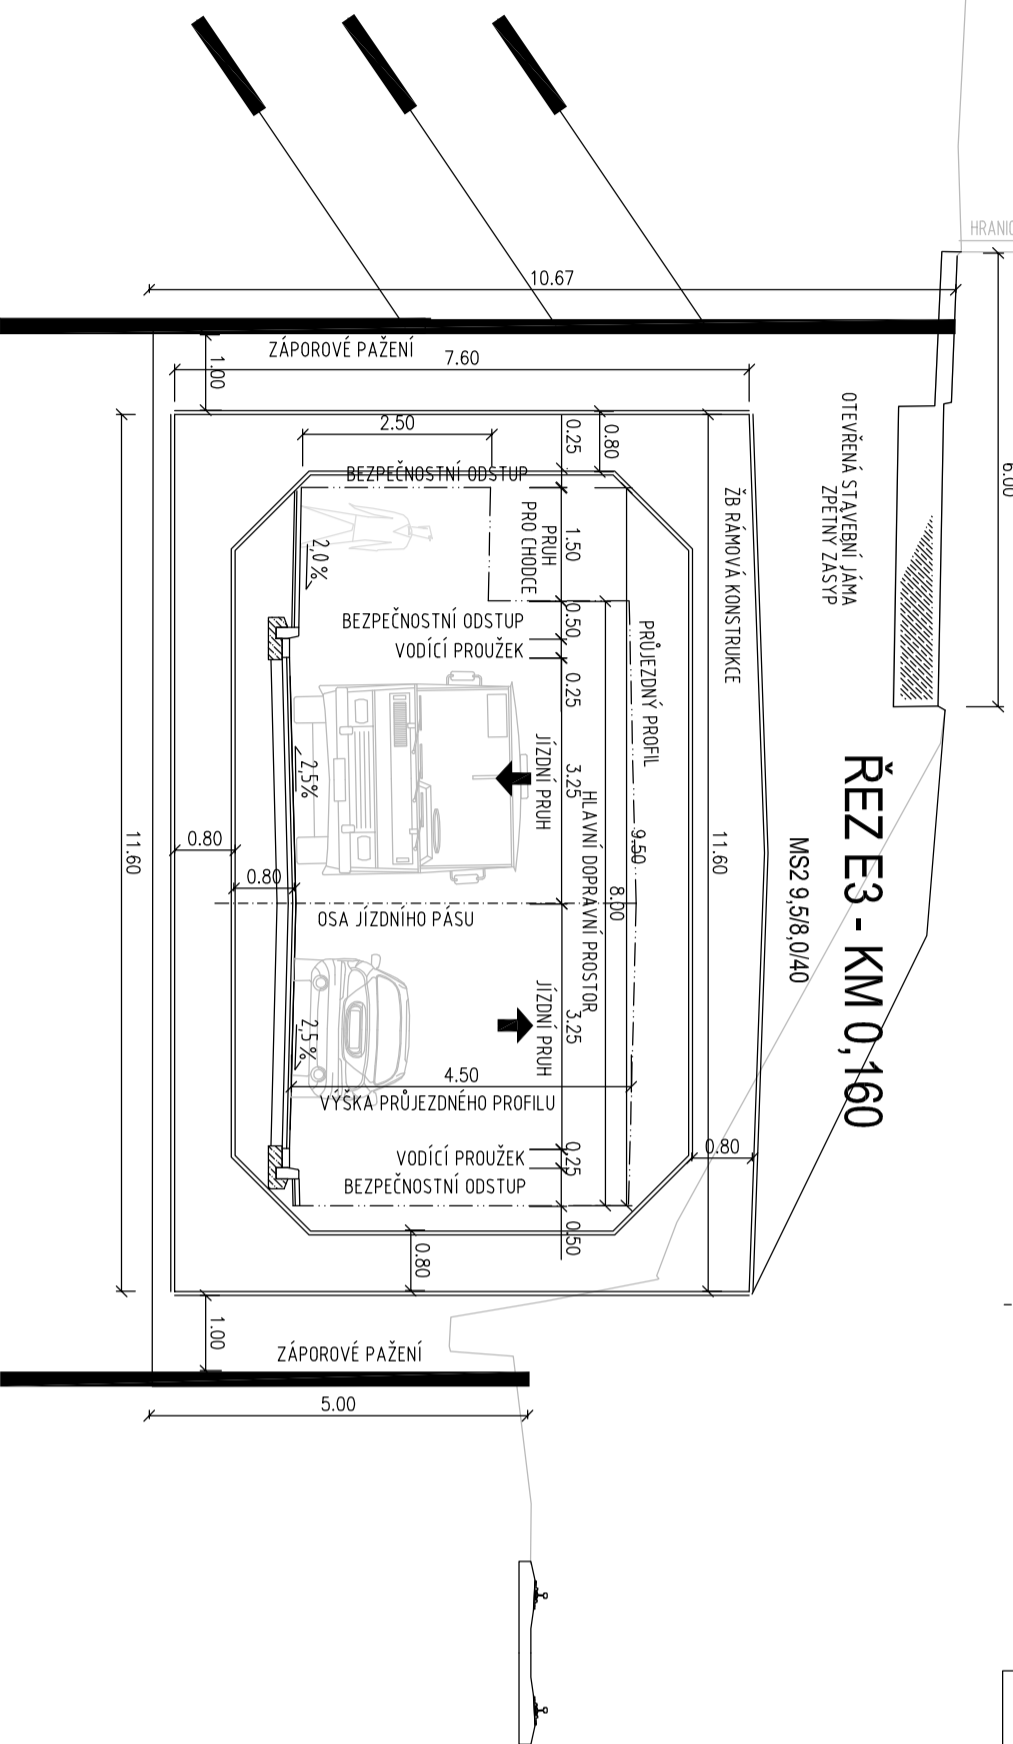

ŘEZ E3 - KM 0,160
MS2 9,5/8,0/40

ČÍSLO ZMĚNY	DATUM ZMĚNY	POPIS/OBSAH ZMĚNY	PODPIS

MINIMÁLNÍ ÚVĚRY KŘÍŽENÍ ULICE STAROCHUCHELSKÁ S ŽELEZNIČNÍ TRATÍ

Autorem: Číslo meze

MČ PRAHA - VELKÁ CHUCHLE U Skály 262/2 150 00 Praha 5 - Velká Chuchle odělní síň		spolupráce H. M. PRAHA kniž.	
DIK DOPRAVNÍ INŽENÝRSKÁ KANCELAR Bzděchova 1668, 500 02 Hradec Králové tel.: 495 219 036, 495 212 647 fax: 495 221 677 e-mail: dik@dik - hk.cz, http: www.dik-hk.cz			

CHARAKTERISTICKÉ PŘÍČNÉ ŘEZY VARIANTY E výška měřítko	1:100 měřítko	TST stupeň
---	---------------	------------

ING. M. BURIANEC konštruktér	ING. L. BURIANEC hlavní inženýr projektu	A067/13 číslo zakázky	B6.3
ING. M. BURIANEC zodpovědný projektant	Bc. L. NOVOTÝ vedoucí projektant	05/2014 datum	