SITUACE PODCHODU
1:250

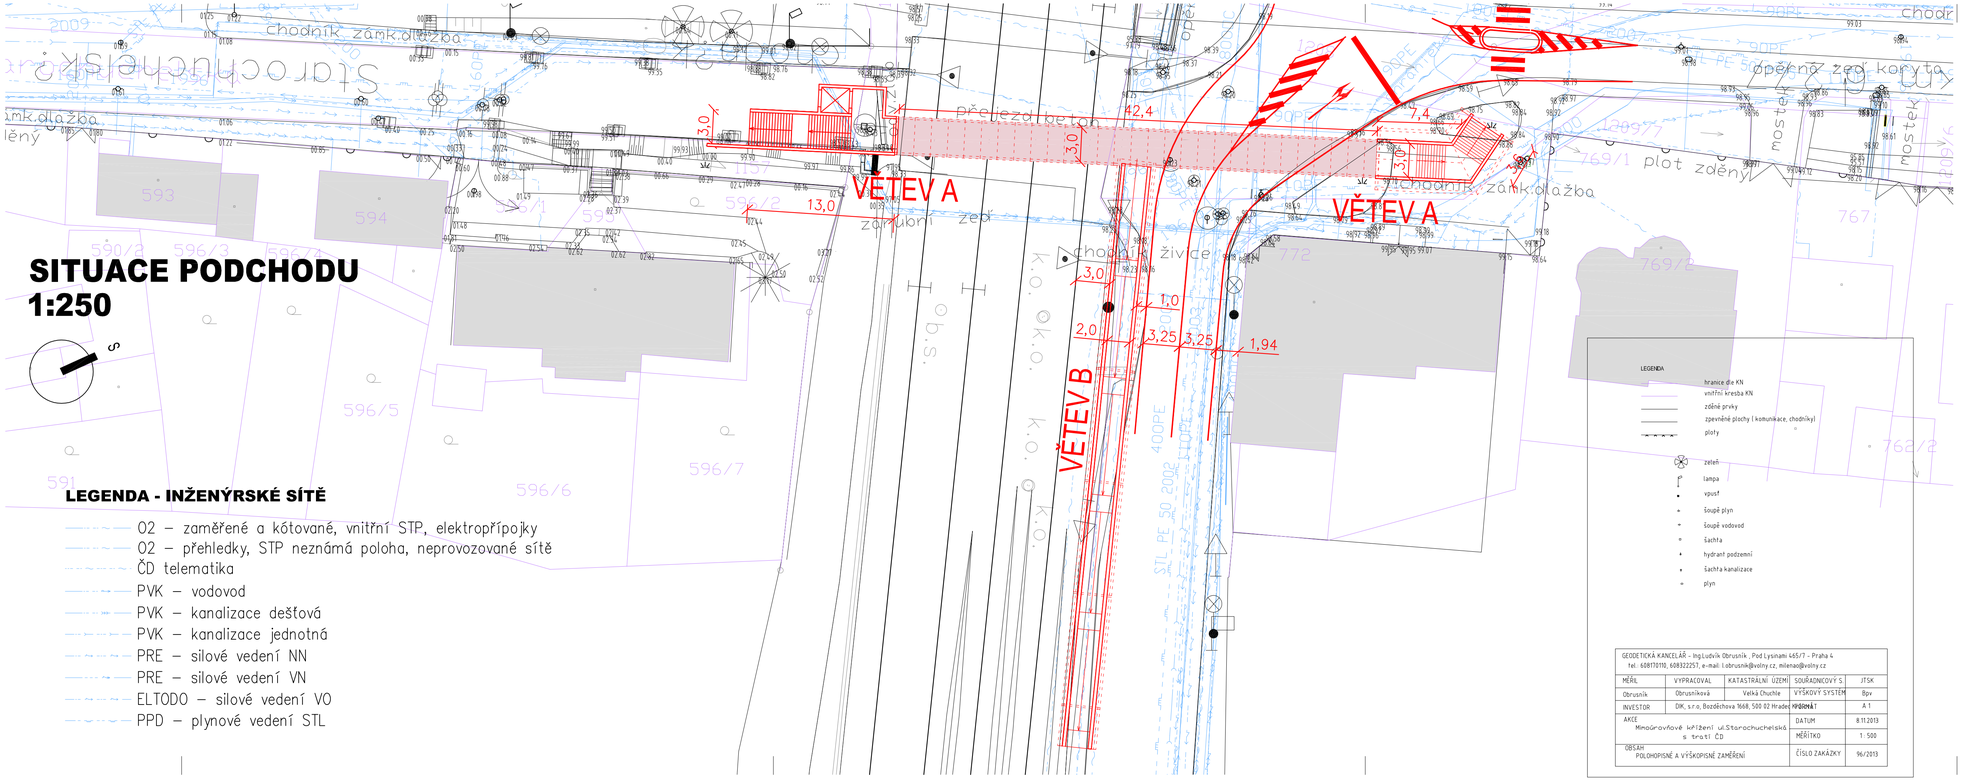

LEGENDA - INŽENÝRSKÉ SÍTĚ

- O2 – zaměřené a kótované, vnitřní STP, elektropřípojky
- O2 – přehledky, STP neznámá poloha, neprovozované sítě
- ČD telematika
- PVK – vodovod
- PVK – kanalizace dešťová
- PVK – kanalizace jednotná
- PRE – silové vedení NN
- PRE – silové vedení VN
- ELTODO – silové vedení VO
- PPD – plynové vedení STL

LEGENDA

- hranice dle KN
- vnitřní kresba KN
- zděné prvky
- zpevněné plochy (komunikace, chodníky)
- ploty
- zeleň
- lampa
- vpusť
- šoupě plyn
- šoupě vodovod
- šachta
- hydrant podzemní
- šachta kanalizace
- plyn

GEODETICKÁ KANCELÁŘ - Ing.Ludvík Obrusník , Pod Lysinami 465/7 - Praha 4 tel.: 608170110, 608322257, e-mail: l.obrusnik@volny.cz, milenao@volny.cz				
MĚŘIL	VYPRACOVAL	KATASTRÁLNÍ ÚZEMÍ	SOUŘADNICOVÝ S.	JTSK
Obrusník	Obrusníková	Velká Chuchle	VÝŠKOVÝ SYSTÉM	Bpv
INVESTOR	DIK, s.r.o, Bozděchova 1668, 500 02 Hradec Králové		VÝŘEZ	A 1
AKCE Mimoúrovňové křížení ul.Starochuchelská s tratí ČD			DATUM	8.11.2013
			MĚŘÍTKO	1: 500
OBSAH POLOHOPISNÉ A VÝŠKOPISNÉ ZAMĚŘENÍ			ČÍSLO ZAKÁZKY	96/2013

AUTORIZACE

ČÍSLO PARE

ČÍSLO ZMĚNY	DATUM ZMĚNY	POPIS/OBSAH ZMĚNY	PODPIS

MIMOÚROVŇOVÉ KŘÍŽENÍ ULICE STAROCHUCHELSKÁ S ŽELEZNIČNÍ TRATÍ

název akce

stavební objekt

MČ PRAHA - VELKÁ CHUCHLE U Skály 262/2 150 00 Praha 5 - Velká Chuchle objednatel	. . . spolupráce
VELKÁ CHUCHLE místo stavby	HL. M. PRAHA kraj

DOPRAVNÍ INŽENÝRSKÁ KANCELÁŘ
Bozděchova 1668, 500 02 Hradec Králové
tel : 495 219 036, 495 212 647, fax : 495 221 677
e-mail : dik@dik - hk.cz, http : www.dik-hk.cz

SITUACE PODCHODU
výkres

1:250 měřítko

TST stupeň

ING. M. BURIANEC kontroloval		ING. L. BURIANEC hlavní inženýr projektu		A067/13 číslo zakázky	B7.1
ING. M. BURIANEC zodpovědný projektant		Bc. L. Novotný vedoucí projektant		05/2014 datum	číslo přílohy