

AUTORIZACE

ČÍSLO PŘÍLOHY

ČÍSLO
ZMĚNYDĚL
ZMĚNY

POPIS PRŮBĚHU ZMĚNY

PODPIS

MIMOÚROVŇOVÉ KŘÍŽENÍ ULICE STAROCHUCHELSKÁ S ŽELEZNIČNÍ TRATÍ

název akce

stavební objekt

MČ PRAHA - VELKÁ CHUCHLE

U Skály 262/2

150 00 Praha 5 - Velká Chuchle

objednatel

spolupráce

VELKÁ CHUCHLE

místo stavby

HL. M. PRAHA

kraj

DÍK

DOPRAVNĚ INŽENÝRSKÁ KANCELÁŘ
 Bozděchova 1668, 500 02 Hradec Králové
 tel : 495 219 036, 495 212 647, fax : 495 221 677
 e-mail : dik@dik - hk.cz, http : www.dik-hk.cz

VYJÁDŘENÍ K EXISTENCI IS

výkres

měřítko

TST

stupeň

ING. M. BURIANEC

kontroloval

Burianec

ING. L. BURIANEC

hlavní inženýr projektu

Burianec

A067/13

číslo zakázky

D1

ING. M. BURIANEC

zodpovědný projektant

Burianec

Bc. L. Novotný

vedoucí projektant

Novotný

05/2014

datum

číslo přílohy

**VYJÁDŘENÍ O EXISTENCI SÍTĚ ELEKTRONICKÝCH KOMUNIKACÍ
A VŠEOBECNÉ PODMÍNKY OCHRANY SÍTĚ ELEKTRONICKÝCH KOMUNIKACÍ
SPOLEČNOSTI TELEFÓNICA CZECH REPUBLIC, A.S.**

vydané podle § 101 zákona č. 127/2005 Sb., o elektronických komunikacích a o změnách některých souvisejících zákonů (zákon o elektronických komunikacích), ve znění pozdějších předpisů a § 161 zákona č. 183/2006 Sb., o územním plánování a stavebním řádu (stavební zákon) při dle dalších příslušných právních předpisů

číslo jednací: 701435/13

číslo žádosti: 0113 037 096

Důvod vydání Vyjádření: Spojené územní a stavební řízení

Platnost tohoto Vyjádření končí dne: 18. 11. 2015.

Žadatel	Dopravní inženýrská kancelář, s.r.o.	
Stavebník	ÚMÚ Praha - Velká Chuchle	
Název akce	Mimoúrovňové křížení ulice Starochuchelská s tratí ÚD	
Zájmové území	Okres	Hlavní město Praha
	Obec	Praha
	Kat. území / parcely	Velká Chuchle; Malá Chuchle

Žadatel shora označenou žádostí určil a vyznačil zájmové území, jakož i stanovil důvod pro vydání Vyjádření o existenci sítě elektronických komunikací a Všeobecných podmínek ochrany sítě elektronických komunikací společnosti Telefonica Czech Republic, a.s. (dále jen *Vyjádření*).

Na základě určení a vyznačení zájmového území žadatelem a na základě stanovení důvodu pro vydání *Vyjádření* vydává společnost Telefonica Czech Republic, a.s. (dále jen *Telefonica*) následující *Vyjádření*:

dojde ke střetu

se sítě elektronických komunikací (dále jen *SEK*) společnosti *Telefonica*, jejíž existence a poloha je zakreslena v příloženém výkrese/výkrezech z územní mapy *SEK* společnosti *Telefonica*. Ochranné pásmo *SEK* je v souladu s ustanovením § 102 zákona č. 127/2005 Sb., o elektronických komunikacích a o změnách některých souvisejících zákonů stanoveno rozsahem 1,5 m po stranách krajního vedení *SEK* a není v příloženém výkrese/výkrezech z územní mapy *SEK* společnosti *Telefonica* vyznačeno (dále jen *Ochranné pásmo*).

(1) *Vyjádření* je platné pouze pro zájmové území určené a vyznačené žadatelem, jakož i pro důvod vydání *Vyjádření* stanovený žadatelem v žádosti.

Vyjádření pozbývá platnosti uplynutím doby platnosti v tomto *Vyjádření* uvedeného, změnou rozsahu zájmového území při změnou důvodu vydání *Vyjádření* uvedeného v žádosti nebo nesplněním povinnosti stavebníka dle bodu 2 tohoto *Vyjádření*, to vše v závislosti na tom, která ze skutečností rozhodná pro pozbytí platnosti tohoto *Vyjádření* nastane nejprve.

(2) Stavebník, nebo jím pověřená třetí osoba je **povinen bez zbytečného odkladu poté, kdy zjistil, že jeho záměr, pro který podal shora označenou žádost, je v kolizi se SEK a nebo zasahuje do Ochranného pásma SEK, nejpozději však před počátkem zpracování projektové dokumentace stavby**, která koliduje se *SEK* a nebo zasahuje do *Ochranného pásma SEK*, vyzvat společnost *Telefonica* ke stanovení konkrétních podmínek ochrany *SEK*, případně přeložení *SEK*, a to v pracovní dny od 8:00 do 15:00, prostřednictvím zaměstnance společnosti *Telefonica* pověřeného ochranou sítě *emil.brecka@telefonica.com*, tel.: 602 354 422, e-mail: *emil.brecka@telefonica.com* (dále jen *POS*).

(3) Přeložení *SEK* zajistí její vlastník, společnost *Telefonica*. Stavebník, který vyvolal překládku *SEK* je dle ustanovení § 104 odst. 16 zákona č. 127/2005 Sb., o elektronických komunikacích a o změnách některých souvisejících zákonů povinen uhradit společnosti *Telefonica* veškeré náklady na nezbytné úpravy dotčeného úseku *SEK*, a to na úrovni stávajícího technického řešení.

(4) Pro účely přeložení *SEK* dle bodu (3) tohoto *Vyjádření* je stavebník povinen uzavřít se společností *Telefonica* Smlouvu o realizaci překládky *SEK*.

Číslo jednací: 701435/13

Číslo žádosti: 0113 037 096

(5) Bez ohledu na všechny shora v tomto Vyjádření uvedené skutečnosti je stavebník, nebo jím pověřená třetí osoba povinen řídit se Všeobecnými podmínkami ochrany SEK společnosti Telefónica, které jsou nedílnou součástí tohoto Vyjádření.

(6) Společnost Telefónica prohlašuje, že žadateli byly pro jím určené a vyznačené zájmové území poskytnuty veškeré dostupné informace o SEK.

(7) Žadateli povězením tohoto Vyjádření vzniká povinnost poskytnuté informace a data užít pouze k účelu, pro který mu byla tato poskytnuta. Žadatel není oprávněn poskytnuté informace a data rozmnožovat, rozšiřovat, pronajímat, půjčovat či jinak užívat bez souhlasu společnosti Telefónica. V případě porušení těchto povinností vznikne žadateli odpovědnost vyplývající z platných právních předpisů, zejména předpisů práva autorského.

V případě dotazů k Vyjádření lze kontaktovat společnost Telefónica na asistenční lince 14 111.

Přílohami Vyjádření jsou:

- Všeobecné podmínky ochrany SEK společnosti Telefónica
- Situační výkres (obsahuje zájmové území určené a vyznačené žadatelem a výřezy územové mapy SEK)
- Informace k podmínkám napojení
- Informace k vytyčení SEK

Vyjádření vydala společnost Telefónica dne: 18. 11. 2013.

Telefónica Czech Republic, a.s.
Za Brumlovkou 266/2
140 22 Praha 4
DIČ: CZ 60193336

188

Všeobecné podmínky ochrany SEK společnosti Telefónica

I. Obecná ustanovení

1. Stavebník, nebo jím pověřená třetí osoba, je povinen při provádění jakýchkoliv činností, zejména stavebních nebo jiných prací, při odstraňování havárií a projektování staveb, řídit se platnými právními předpisy, technickými a odbornými normami (včetně doporučených), správnou praxí v oboru stavebnictví a technologickými postupy a uplatnit veškerá opatření nezbytná k tomu, aby nedošlo k poškození nebo ohrožení sítě elektronických komunikací ve vlastnictví společnosti Telefónica a je výslovně srozuměn s tím, že SEK jsou součástí veřejné komunikační sítě, jsou zajišťovány ve veřejném zájmu a jsou chráněny právními předpisy.

2. Při jakékoliv činnosti v blízkosti vedení SEK je stavebník, nebo jím pověřená třetí osoba, povinen respektovat ochranné pásmo SEK tak, aby nedošlo k poškození nebo zamezení přístupu k SEK. Při řízení nebo souběhu činností se SEK je povinen řídit se platnými právními předpisy, technickými a odbornými normami (včetně doporučených), správnou praxí v oboru stavebnictví a technologickými postupy. Při jakékoliv činnosti ve vzdálenosti menší než 1,5 m od krajního vedení vyznačené trasy podzemního vedení SEK (dále jen PVSEK) nesmí používat mechanizační prostředky a nevhodného nářadí.

3. Pro případ porušení kterékoliv z povinností stavebníka, nebo jím pověřené třetí osoby, založené Všeobecnými podmínkami ochrany SEK společnosti Telefónica je stavebník, nebo jím pověřená třetí osoba, odpovědný za veškeré náklady a škody, které společnosti Telefónica vzniknou porušením jeho povinností.

4. V případě, že budou zemní práce zahájeny po uplynutí doby platnosti tohoto vyjádření, nelze toto vyjádření použít jako podklad pro vytyčení a je třeba požádat o vydání nového vyjádření.

5. Bude-li žadatel na společnosti Telefónica požadovat, aby se jako úředník správního řízení, pro jehož účely bylo toto vyjádření vydáno, vzdala práva na odvolání proti rozhodnutí vydanému ve správním řízení, pro jehož účely bylo toto vyjádření vydáno, je povinen kontaktovat POS.

II. Souinnost stavebníka při činnostech v blízkosti SEK

1. Započítání činnosti je stavebník, nebo jím pověřená třetí osoba, povinen oznámit POS. Oznámení bude obsahovat číslo vyjádření, k němuž se vztahují tyto podmínky.

2. Před započítáním zemních prací při jakékoliv jiné činnosti je stavebník, nebo jím pověřená třetí osoba, povinen zajistit vyznačení tras PVSEK na terénu dle polohopisné dokumentace. S vyznačenou trasou PVSEK prokazatelně seznámí všechny osoby, které budou a nebo by mohly činnosti provádět.

3. Stavebník, nebo jím pověřená třetí osoba, je povinen upozornit jakoukoliv třetí osobu, jež bude provádět zemní práce, aby zjistila nebo ověřila stranovou a hloubkovou polohu PVSEK příslušnými sondami, a je srozuměn s tím, že možná odchylka uložení středu trasy PVSEK, stranová i hloubková, činí +/- 30 cm mezi skutečným uložením PVSEK a polohovými údaji ve výkresové dokumentaci.

4. Při provádění zemních prací v blízkosti PVSEK je stavebník, nebo jím pověřená třetí osoba, povinen postupovat tak, aby nedošlo ke změně hloubky uložení nebo prostorového uspořádání PVSEK. Odkryté PVSEK je stavebník, nebo jím pověřená třetí osoba, povinen zabezpečit proti prověšení, poškození a odcizení.

5. Při zjištění jakéhokoliv rozporu mezi údaji v projektové dokumentaci a skutečností je stavebník, nebo jím pověřená třetí osoba, povinen bez zbytečného odkladu přerušit práce a zjištění rozporu oznámit POS. V přerušovaných pracích lze pokračovat teprve poté, co od POS prokazatelně obdržel souhlas k pokračování v pracích.

6. V místech, kde PVSEK vystupuje ze země do budovy, rozvážky, na sloup apod. je stavebník, nebo jím pověřená třetí osoba, povinen vykonávat zemní práce se zvýšenou mírou opatrnosti s ohledem na ubývající krytí nad PVSEK. Výkopové práce v blízkosti sloupů nadzemního vedení SEK (dále jen NVSEK) je povinen provádět v takové vzdálenosti, aby nedošlo k narušení jejich stability, to vše za dodržení platných právních předpisů, technických a odborných norem, správnou praxí v oboru stavebnictví a technologických postupů.

Příloha vyjádření č. 701435/13

Číslo žádosti: 0113 037 096

7. Při provádění zemních prací, u kterých nastane odkrytí *PVSEK*, je povinen stavebník, nebo jím pověřená třetí osoba před zakrytím *PVSEK* vyzvat *POS* ke kontrole. Zához je oprávněn provést až poté, kdy prokazatelně obdržel souhlas *POS*.

8. Stavebník, nebo jím pověřená třetí osoba, není oprávněn manipulovat s kryty kabelových komor a vstupovat do kabelových komor bez souhlasu společnosti *Telefónica*.

9. Stavebník, nebo jím pověřená třetí osoba, není oprávněn trasu *PVSEK* mimo vozovku přejezdit vozidly nebo stavební mechanizací, a to až do doby, než *PVSEK* získá zabezpečení proti mechanickému poškození. Stavebník, nebo jím pověřená třetí osoba, je povinen projednat s *POS* způsob mechanické ochrany trasy *PVSEK*. Při přepravě vysokého nákladu nebo mechanizace pod trasou *NVSEK* je stavebník, nebo jím pověřená třetí osoba, povinen respektovat výšku *NVSEK* nad zemí.

10. Stavebník, nebo jím pověřená třetí osoba, není oprávněn na trase *PVSEK* (včetně ochranného pásma) jakkoliv měnit niveletu terénu, vysazovat trvalé porosty ani měnit rozsah a konstrukci zpevněných ploch (např. komunikací, parkovišť, vjezdů aj.).

11. Stavebník, nebo jím pověřená třetí osoba, je povinen manipulační a skladové plochy zřízovat v takové vzdálenosti od *NVSEK*, aby činnosti na/v manipulačních a skladových plochách nemohly být vykonávány ve vzdálenost menší než 1m od *NVSEK*.

12. Stavebník, nebo jím pověřená třetí osoba, je povinen obrátit se na *POS* v průběhu stavby, a to ve všech případech, kdy by i nad rámec těchto Všeobecných podmínek ochrany *SEK* společnosti *Telefónica* mohlo dojít ke střetu stavby se *SEK*.

13. Stavebník, nebo jím pověřená třetí osoba, není oprávněn užívat, přemísťovat a odstraňovat technologické, ochranné a pomocné prvky *SEK*.

14. Stavebník, nebo jím pověřená třetí osoba, není oprávněn bez předchozího projednání s *POS* jakkoliv manipulovat s případně odkrytými prvky *SEK*, zejména s ochrannou skříní optických spojek, optickými spojkami, technologickými rezervami či jakýmkoliv jiným zařízením *SEK*. Stavebník, nebo jím pověřená třetí osoba, je výslovně srozuměn s tím, že technologická rezerva představuje několik desítek metrů kabelu stočeného do kruhu a ochranou optické spojky je skříň o hraně cca 1m.

15. Stavebník, nebo jím pověřená třetí osoba, je povinen každé poškození či krádež *SEK* neprodleně od okamžiku zjištění takové skutečnosti, oznámit *POS* nebo poruchové službě společnosti *Telefónica*, telefonní číslo 800 184 084, pro oblast Praha lze užít telefonní číslo 241 400 500.

III. Práce v objektech a odstraňování objektů

1. Stavebník, nebo jím pověřená třetí osoba, je povinen před zahájením jakýchkoliv prací v budovách a jiných objektech, kterými by mohl ohrozit stávající *SEK*, prokazatelně kontaktovat *POS* a zajistit u společnosti *Telefónica* bezpečné odpojení *SEK*.

2. Při provádění činností v budovách a jiných objektech je stavebník, nebo jím pověřená třetí osoba, povinen v souladu s právními předpisy, technickými a odbornými normami (včetně doporučených), správnou praxí v oboru stavebnictví a technologickými postupy provést mimo jiné průzkum vnějších i vnitřních vedení *SEK* na omítce i pod ní.

IV. Součinnost stavebníka při přepravě stavby

1. Pokud by činností stavebníka, nebo jím pověřené třetí osoby, k níž je třeba povolení správního orgánu dle zvláštního právního předpisu, mohlo dojít k ohrožení či omezení *SEK*, je stavebník, nebo jím pověřená třetí osoba, povinen kontaktovat *POS* a předložit zakreslení *SEK* do příslušné dokumentace stavby (projektové, realizační, koordináční atp.).

2. V případě, že pro činnosti stavebníka, nebo jím pověřené třetí osoby, není třeba povolení správního orgánu dle zvláštního právního předpisu, je stavebník, nebo jím pověřená třetí osoba, povinen předložit zakreslení trasy *SEK* i s příslušnými kótami do zjednodušené dokumentace (katastrální mapa, plánec), ze které bude zcela patrná míra dotčení *SEK*.

Příloha vyjádření p.j.: 701435/13

číslo žádosti: 0113 037 096

3. Při projektování stavby, rekonstrukce či položky vedení a zařízení silových elektrických sítí, elektrických trakcí vlaků a tramvají, nejpozději však před zahájením správného řízení ve věci povolení stavby, rekonstrukce či položky vedení a zařízení silových elektrických sítí, elektrických trakcí vlaků a tramvají, je stavebník, nebo jím pověřená osoba, povinen provést výpočet rušivých vlivů, zpracovat ochranná opatření a předat je POS. Stavebník, nebo jím pověřená osoba, není oprávněn do doby, než obdrží od POS vyjádření k návrhu opatření, zahájit činnost, která by mohla způsobit ohrožení či poškození SEK. Způsobem uvedeným v předchozí větě je stavebník, nebo jím pověřená osoba, povinen postupovat také při projektování stavby, rekonstrukce či položky produktovodů s katodovou ochranou.

4. Při projektování stavby, její rekonstrukci, která se nachází v ochranném pásmu radiových tras společnosti Telefónica a překračuje výšku 15 m nad zemským povrchem, a to včetně dopravních objektů zařízení staveniště (jeřáby, konstrukce, atd.), nejpozději však před zahájením správného řízení ve věci povolení takové stavby, je stavebník nebo jím pověřená osoba, povinen kontaktovat POS za účelem projednání podmínek ochrany těchto radiových tras. Ochranné pásmo radiových tras je tvořeno dvěma podélnými pruhy o šířce 25 m po obou stranách radiového paprsku v celé jeho délce, resp. 25 m kruhem kolem vysílacího radiového zařízení.

5. Pokud se v zájmovém území stavby nachází podzemní silnoproudé vedení (NN) společnosti Telefónica je stavebník, nebo jím pověřená osoba, před zahájením správného řízení ve věci povolení správním orgánem k činnosti stavebníka, nebo jím pověřené osoby, nejpozději však před zahájením stavby, povinen kontaktovat POS.

6. Pokud by navrhované stavby (produktovody, energovody aj.) svými ochrannými pásmy zasahovaly do prostoru stávajících tras a zařízení SEK, či do jejich ochranných pásem, je stavebník, nebo jím pověřená osoba, povinen realizovat taková opatření, aby mohla být prováděna údržba a opravy SEK, a to i za použití mechanizace, otevřeného plamene a podobných technologií.

V. Řízení a souběh se SEK

1. Stavebník, nebo jím pověřená osoba, je povinen v místech řízení PVSEK se sítěmi technické infrastruktury, pozemními komunikacemi, parkovacími plochami, vjezdy atp. ukládat PVSEK v zákonných předpisy stanovené hloubce a chránit PVSEK chráněnkami s přesahem minimálně 0,5 m na každou stranu od hrany řízení. Chráněnku je povinen udržovat a zamezit vnikání nepřístí.

2. Stavebník nebo jím pověřená osoba, je výslovně srozuměn s tím, že v případě, kdy hodlá umístit stavbu sjezdu či vjezdu, je povinen stavbu sjezdu či vjezdu umístit tak, aby metalické kabely SEK nebyly umístěny v hloubce menší než 0,6 m a optické nebyly umístěny v hloubce menší než 1 m. V případě, že stavebník, nebo jím pověřená osoba, není schopen zajistit povinnosti dle předchozí věty, je povinen kontaktovat POS.

3. Stavebník, nebo jím pověřená osoba, je povinen základy (stavby, opěrné zdi, podezdívky apod.) umístit tak, aby dodržel minimální vodorovný odstup 1,5 m od krajního vedení, případně kontaktovat POS.

4. Stavebník, nebo jím pověřená osoba, není oprávněn trasy PVSEK znepřístupnit (např. zabetonováním).

5. Stavebník, nebo jím pověřená osoba, je při řízení a souběhu stavby nebo sítí technické infrastruktury s kabelovodem povinen zejména:

- pokud plánované stavby nebo trasy sítí technické infrastruktury budou umístěny v blízkosti kabelovodu ve vzdálenosti menší než 2 m nebo při řízení kabelovodu ve vzdálenosti menší než 0,5 m nad nebo kdekoliv pod kabelovodem, předložit POS a následně projednat zakreslení v přírodních čísel,
- do přírodního čísel zakreslit také profil kabelové komory v případě, kdy jsou sítě technické infrastruktury či stavby umístěny v blízkosti kabelové komory ve vzdálenosti menší než 2 m,
- neumožňovat nad trasou kabelovodu v podélném směru sítí technické infrastruktury,
- předložit POS vypracovaný odborný statický posudek včetně návrhu ochrany tělesa kabelovodu pod stavbou, ve vjezdu nebo pod zpevněnou plochou,
- nezakrývat vstupy do kabelových komor, a to ani dopravně,
- projednat s POS, nejpozději ve fázi projektové přípravy, jakékoliv výkopové práce, které by mohly být vedeny v úrovni či pod úrovní kabelovodu nebo kabelové komory a veškeré případy, kdy jsou trajektorie podvrtné a protlačné ve vzdálenosti menší než 1,5 m od kabelovodu.

Informace k podmínkám napojení

Společnost *Telefónica*, jako vlastník technické infrastruktury, Vám poskytuje dle ustanovení § 161 odst. 1 zákona č. 183/2006 Sb., o územním plánování a stavebním řádu (dále jen stavební zákon) souhlas s vydáním Vyjádření následující informace o podmínkách připojení stavby (objektu) k SEK u níž je zájem o služby elektronických komunikací (internet, televize, hlas...).

Pro urychlení a usnadnění napojení Vašeho objektu k SEK a následnému zprovoznění požadovaných služeb společností *Telefónica*, kontaktujte, prosím, naše pracoviště Plánování a výstavba sítě, které bude koordinátorem napojení objektu k SEK. Podmínkou napojení objektu na SEK je splnění technických, ekonomických a správních podmínek napojení v dané lokalitě. Kontaktními pracovníky pro řešení napojení Vašeho objektu k SEK jsou Mgr. Libor, Olšanská 2681 Praha, tel: +420 2 714 62234 nebo Petr Pavel, Olšanská 2681 Praha, tel: +420 2 714 62810.

Další užitečné informace:

- V rámci přípravy stavby podějte žádost o vydání územního rozhodnutí, a to včetně výstavby přípojky k SEK. V žádosti o vydání územního rozhodnutí je vhodné tuto trasu označit jako stavební objekt - "SO Mimoúrovňové křížení ulice Starochuchelská s tratí železniční trasy SEK Telefónica Czech Republic, a.s." Trasu kabelu k SEK a místo napojení na stávající síť společnosti *Telefónica* konzultujte s výše uvedeným kontaktním pracovníkem. Pokud jste již žádost o vydání územního rozhodnutí podali, případně územní rozhodnutí bylo již vydáno bez trasy k SEK, požádejte o změnu územního rozhodnutí u nové trasy k SEK nutné pro napojení požadovaných objektů (projednání žádosti o změnu územního rozhodnutí se provádí pouze v rozsahu této změny).
- Dovolujeme si Vás požádat, abyste informovali výše uvedeného kontaktního pracovníka naší společnosti o nabytí právní moci územního rozhodnutí vydaného na stavbu a přípojku vedení k SEK. V případě potřeby s Vámi společnost *Telefónica*, uzavře smlouvu o postoupení práv a povinností vyplývajících z územního rozhodnutí pro výstavbu přípojky vedení k SEK.
- Na základě našich zkušeností je výhodné v rámci výstavby objektu provést přípravu pro následné vybudování vnitřních komunikačních rozvodů (např. trubkováním ve zdivu) nebo vybudovat vlastní komunikační rozvody s možností napojení k SEK. Dodatečně budované vnitřní rozvody mohou narušit estetický vzhled vybudovaného objektu.
- Dovolujeme si Vás také upozornit na související právní aspekty plynoucí ze stavebního zákona a vyhlášky č. 137/1998 Sb., o obecných technických požadavcích na výstavbu. Stavba dle ustanovení § 45 odst. 5 této vyhlášky musí umožňovat vstup silnoproudých a komunikačních kabelů do budovy, umístění rozvodných skříní a provedení vnitřních silnoproudých a komunikačních rozvodů až ke koncovým bodům sítě. Vnitřní elektrické rozvody silnoprůdové a komunikační musí splňovat požadavky na zabezpečení proti zneužití.
- Společnost *Telefónica* Vám nabízí předání typového projektu pro realizaci vnitřních rozvodů, koncového bodu sítě a řešení vstupu vedení k SEK ke koncovému bodu sítě. V případě zájmu o uvedené typové řešení kontaktujte, prosím, výše uvedeného kontaktního pracovníka.
- Pokud uvažujete o odprodeji Vámi budované sítě společnosti *Telefónica* (vztahuje se k síti včasných územních celků jako jsou přímyslové zóny, obytné soubory atp.), dovolujeme si Vás upozornit na nezbytnost uzavření smlouvy o smlouvě budoucí kupní ještě před zahájením realizace. Smlouva o smlouvě budoucí kupní bude upravovat především realizaci, cenové a platební podmínky budované sítě a také problematiku včasných břemen k dotčeným nemovitostem. Na základě smlouvy o smlouvě budoucí kupní bude následně uzavřena vlastní kupní smlouva. Zpracování projektové dokumentace Vámi budované sítě konzultujte, prosím, s výše uvedeným kontaktním pracovníkem, který pro Vás zajistí nutnou konzultaci technických řešení s odbornými útvary společnosti *Telefónica*.

Aktuální nabídku služeb naší společnosti naleznete na letáčích v prodejnách společnosti *Telefónica*, na telefonní lince 800 02 02 02 nebo na internetových stránkách společnosti www.o2.cz.

Děkujeme za zájem o naše služby a za Vaši budoucí spolupráci při budování sítě a zprovoznění služeb elektronických komunikací ve Vašem objektu.

Příloha k vyjádření č. j.: 701435/13

Číslo žádosti: 0113 037 096

Informace k vytypování SEK

V případě požadavku na vytypování PVSEK společnosti Telefónica se, prosím, obraťte na společnosti uvedené níže.

Telefónica Czech Republic, a.s.

se sídlem: Za Brumlovkou 266/2 140 22 Praha 4 - Michle

IČ: 60193336

DIČ: CZ60193336

kontakt: tel: 271461858 obslužná doba po-pa 7 - 15 hod.

ŠINDY, a.s. - výhradní dodavatel společnosti Telefónica Czech Republic, a.s.

se sídlem: 5.kvČtna 16, 252 41 Dolní Běžany

IČ: 24126039

DIČ: CZ24126039

kontakt: Aleš Sedláček, mobil: 777844016, e-mail: ales.sedlacek@sindy.cz

TEMO-TELEKOMUNIKACE, a.s. - výhradní dodavatel společnosti Telefónica Czech Republic, a.s.

se sídlem: U Záběhlického zámku 233/15, 106 00 Praha 10

IČ: 25740253

DIČ: CZ25740253

kontakt: Nataša Králová, mobil: 602664636, e-mail: kralova@temo.cz, vytyceni@temo.cz

Vegacom, a.s. - výhradní dodavatel společnosti Telefónica Czech Republic, a.s.

se sídlem: Novodvorská 1010/14, 142 01 Praha 4

IČ: 25788680

DIČ: CZ25788680

kontakt: Vratislav Bína, mobil: 603 855 256, e-mail: bina@vegacom.cz

ARITMET

se sídlem: Praha 10, Vršovice, Užocká 962/6, PSČ: 100 00

IČ: 27951529

DIČ: CZ27951529

kontakt: Mikuláš Závorka, mobil: 606213599, e-mail: mikulas.zavorka@aritmet.cz
Ing.David Kolář, mobil: 721606015, e-mail: david.kolar@aritmet.cz

FORTEL s.r.o.

se sídlem: Nušlova 2286, 158 00 Praha 5

IČ: 62909380

DIČ: CZ62909380

kontakt: Petr Lásk, mobil: 602308933, e-mail: fortel@fortel.cz

Ing. Václav Hlavatý

se sídlem: V Lukách 2162, 269 01 Rakovník

IČ: 44255501

DIČ:

kontakt: Ing.Václav Hlavatý, mobil: 606632506, e-mail: dobrahlava@seznam.cz

Milouš Koloušek

se sídlem: Novovysočanská 827/36, 190 00 Praha - Vysočany

IČ: 76397238

DIČ:

kontakt: Milouš Koloušek, mobil:605297296, e-mail: mkolousek@ixcon.cz

Miroslav Forchtner

se sídlem: Vinice ev.č.4, 294 41, Dobruška

IČ: 74794850

DIČ: CZ560110/0307

kontakt: Miroslav Forchtner, mobil: 606936150, e-mail: ofim@seznam.cz

Příloha vyjádření p.j.: 701435/13

číslo žádosti: 0113 037 096

Miroslav Kraušner

se sídlem: Jaselská 1159, 295 01 Mnichovo Hradiště

IČ: 64721051

DIČ: CZ64721051

kontakt: Miroslav Kraušner, mobil: 602350825, e-mail: spojdrat@seznam.cz

NEWTELELINE spol. s r.o.

se sídlem: Praha 6, Bělohorská 185/163 169 00

IČ: 48108421

DIČ: CZ48108421

kontakt: Michal Schonauer, mobil: 608333920, e-mail: michal.schonauer@ntl.cz

Petr Libora

se sídlem: Zlončice 79, PSČ 278 01

IČ: 14923777

DIČ: CZ480108002

kontakt: Petr Libora, mobil: 602128959, e-mail: pavel.libora@tiscali.cz

SITEL, spol. s r.o.

se sídlem: Baarova 957/15, 140 00 Praha 4

IČ: 44797320

DIČ: CZ 44797320

kontakt: Stanislav Rada, mobil: 606744788, e-mail: sr@sitel.cz

SPOJMONT s.r.o.

se sídlem: Žitavského 556, 156 00 Praha 5

IČ: 61501387

DIČ: CZ61501387

kontakt: Miloslav Možný, mobil: 777794853, e-mail: info@spojmont.cz

Jan Adámek, mobil: 777226627, e-mail: info@spojmont.cz

SUPTEL, a.s.

se sídlem: Hřbitovní 1322/15, 312 16 Plzeň

IČ: 25229397

DIČ: CZ25229397

kontakt: Bohumír Fulín, mobil: 724635314, e-mail: fulin@suptel.cz

Jiří Kalfíř, mobil: 724635351, e-mail: kalfirt@suptel.cz

Vlastimil Koudelka, mobil: 725277777, e-mail: koudelka@suptel.cz

VYDIS a.s.

se sídlem: Štěpboholská 1404/104, 102 00 Praha 15

IČ: 24660345

DIČ: CZ24660345

kontakt: Ján Lihocký, tel.: +420 725 090 469, email: lihocky@vydis.cz

DOPRAVNĚ INŽENÝRSKÁ
KANCELÁŘ, s.r.o.
Bozděchova 1668
500 02 Hradec Králové

VÁŠ DOPIS ZNAČKY / ZE DNE

NAŠE ZNAČKA

VYŘIZUJE / LINKA

MÍSTO ODESÍLÁNÍ / DNE

VĚC

3594/OSDS/13

Villner 606764634

21.11.2013



Vyjádření k podzemním sítím

Stavba : Mimoúrovňové křížení ulice Starochuchelská s tratí ČD


K Vaší žádosti Vám sdělujeme: Na uvedeném místě se k dnešnímu dni nacházejí plynovodní sítě v majetku a správě PPD a. s..

Pokud máte zájem o odběr plynu obraťte se na oprávněného obchodníka s plynem.

Předání těchto zákresů nenahrazuje vyjádření PPD, a.s. k PD pro stavební povolení. PD zašlete ke schválení na PPD, a.s.

S pozdravem

Pražská plynárenská Distribuce, a. s.
člen koncernu Pražská plynárenská, a. s.
Praha 4, U Plynárny 500 PSČ 145 08
(13)

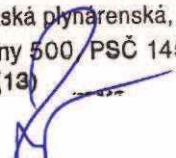


Jindřich Zenger

vedoucí odboru správy
distribuční soustavy



NTL — STL 1bar — zrušené ————
 VTL — STL 3bar — likvidované ————
 přibližný pr. ———— odstavené ————

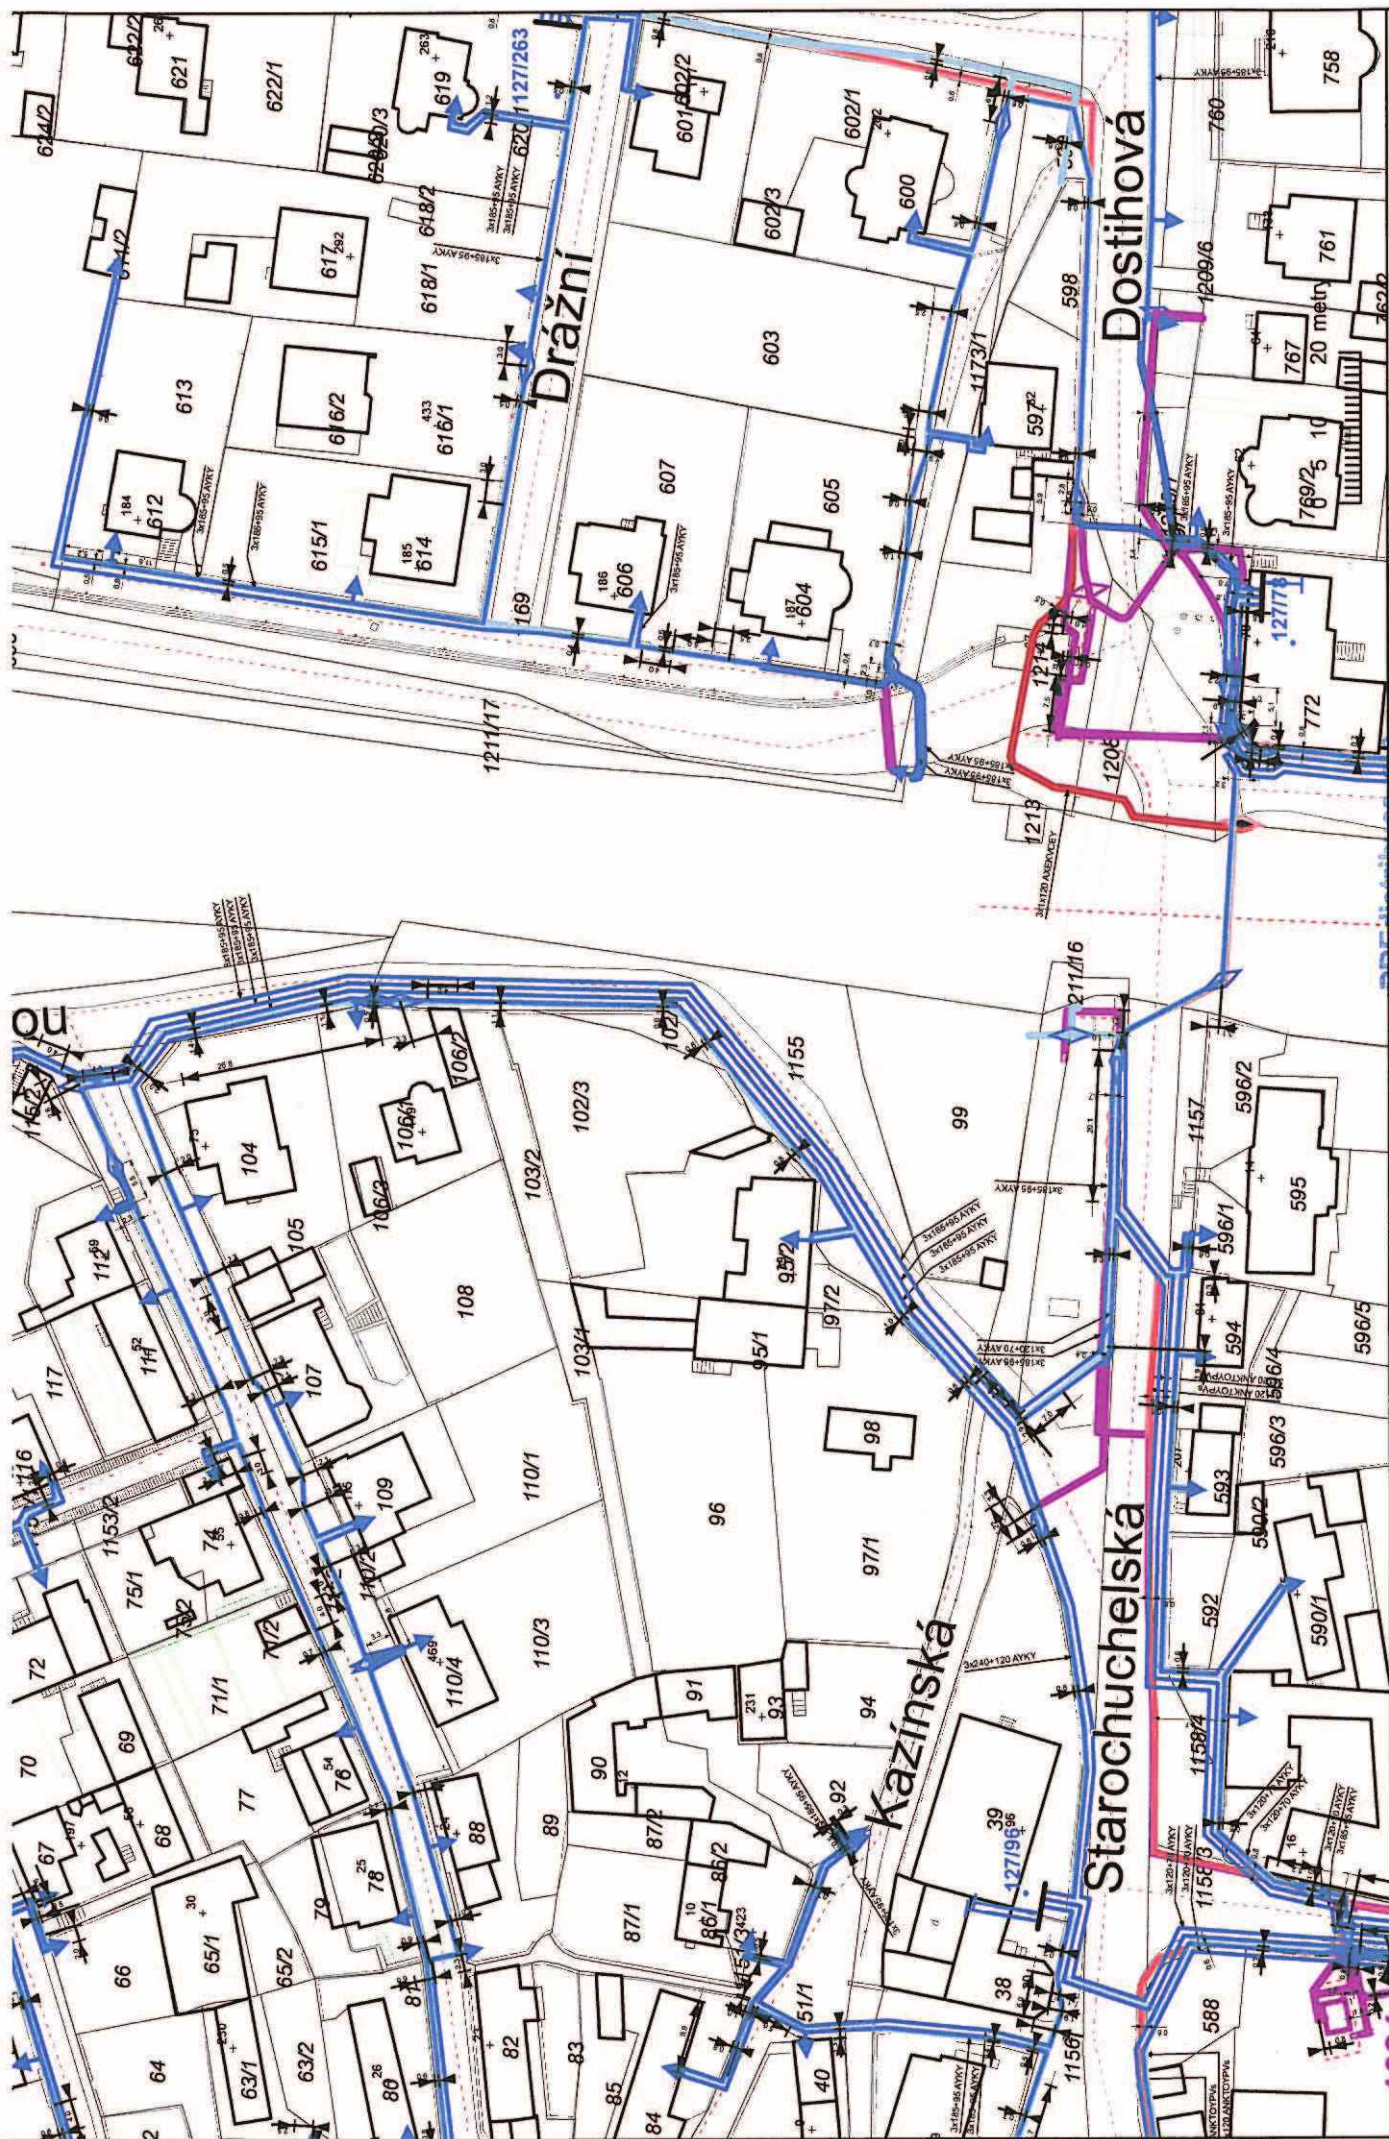

PRE PREDistribuce, a.s.

PREDistribuce, a.s.
Svornosti 3199/19a
150 00 Praha 5

A3 MĚŘÍTKO 1:1 000
Datum: 4.12.2013




+ VN TRASY

stav*	tisk*	stav*	tisk*
ANO	ANO-NE	NN TRASY	ANO-NE
ANO	ANO-NE	NN KABELY	ANO-NE
VVN	ANO-NE	měřitko*: 1:500, 1:1000	

*platí zakrežkované

vyjádření č.j.: ze dne: 128

datum: podpis:

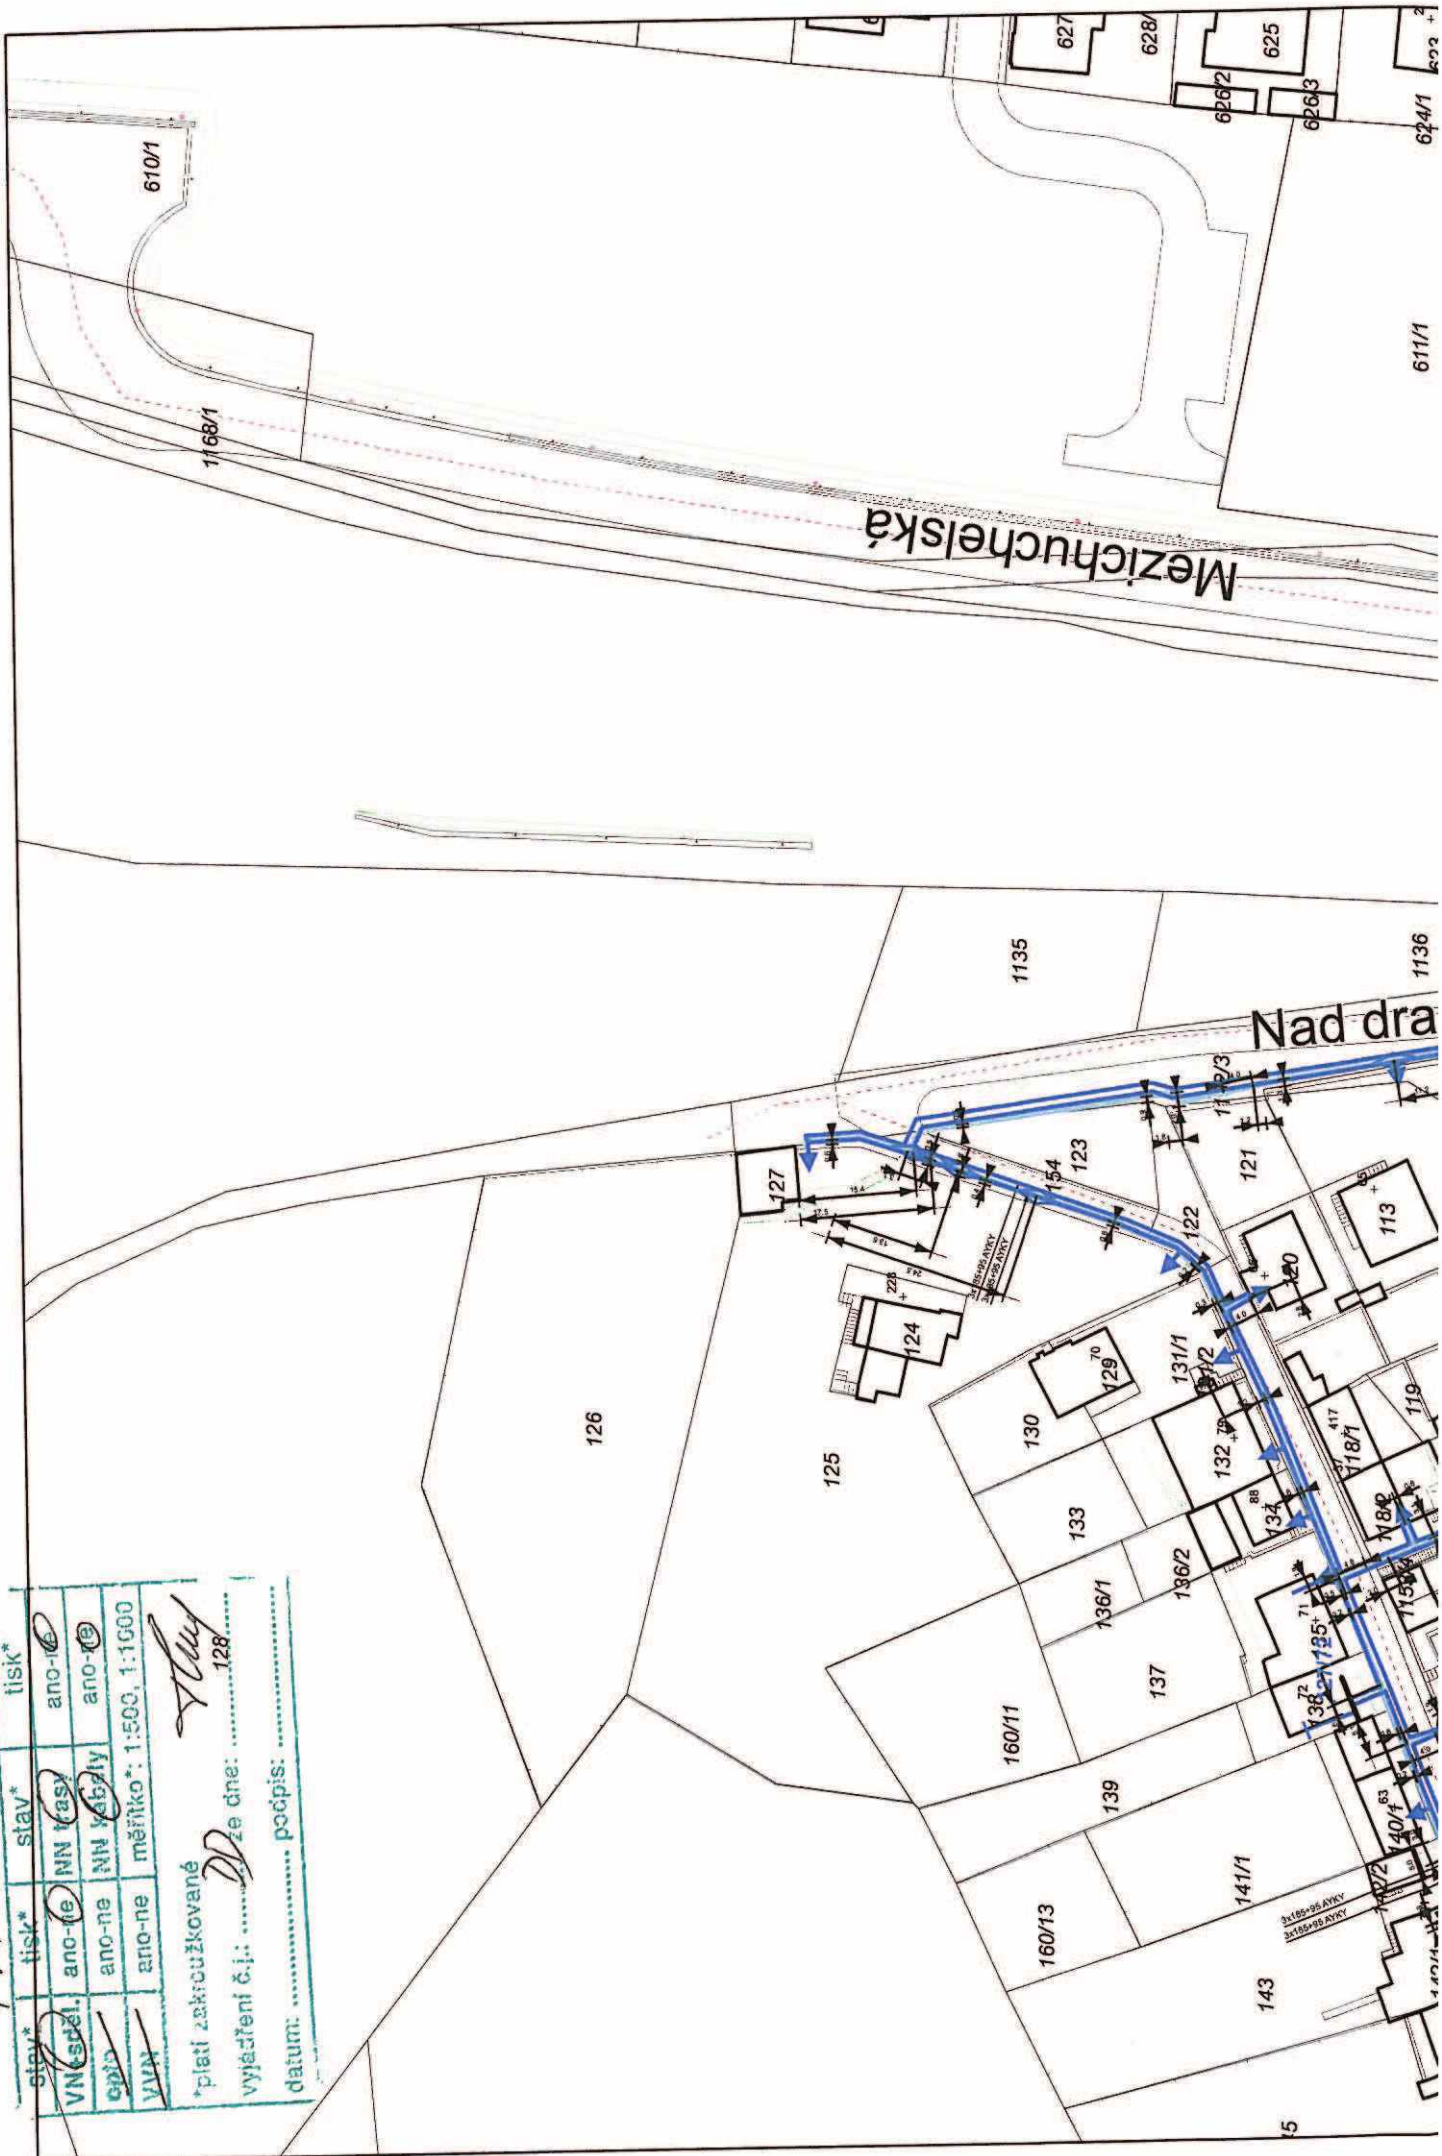

[illegible]

Dopis zn.:
Ze dne : 18.11. 2013

Naše zn.: 20516/2013
Vyřizuje.: Svoboda Ludvík
Tel.: +420 972 225 118

FAX: +420 972 225 038
e-mail : skspha@cdt.cz
Datum: 20.11.2013

DOPRAVNĚ INŽENÝRSKÁ KANCELÁŘ, s.r.o.

Pan Ing. Lukáš Burianec

Bozděchova 1668

500 02 Hradec Králové

Věc: **Souhrnné stanovisko ČD - Telematika a.s. k existenci komunikačního vedení a zařízení v majetku SŽDC s.o. - divize TÚDC, ČD - Telematiky a.s. pro studii.**

Akce: **Mimoúrovňové křížení ulice Starochuchelská a trati ČD**

Území: Praha, Velká Chuchle, žkm 11,4 - 12,0 žel. trati Praha - Plzeň

Vyjádření pozbývá platnosti dne 20.11.2015

Při realizaci výše uvedené akce **DOJDE** ke styku s telekomunikačním vedením a zařízením, která jsou chráněna ochranným pásmem dle §102 zák.č.127/2005 Sb.,o elektronických komunikacích.

Toto vyjádření platí jen pro dokumentaci ověřenou organizací ČD - Telematika a.s. a pro rozsah prací na ní vyznačených. Nenahrazuje souhrnné stanovisko SŽDC s.o.

Zařízení: společná zemní kabelová trasa komunikačních vedení SK Praha Smíchov - Radotín a DK Praha - Beroun


Kniha plánů: kab. kniha č. 6, listy L.106B - L.109B

Přílohy: listy kabelové knihy
1x Všeobecné podmínky SŽDC

ČD - Telematika a.s.
Úsek servis infrastruktury
Manažer servisu kabelových sítí
Vacek Milan
v.z. Svoboda Ludvík

1.2.2015
ČD - Telematika a.s.
Servis kabelových sítí
skupina ochrany a dokumentace
Pod Těpovrem 381/2a, 130 00 Praha 3
DIČ: CZ61459445 Tel.: +420 972 225 118
e-mail: skspha@cdt.cz

L.108 B

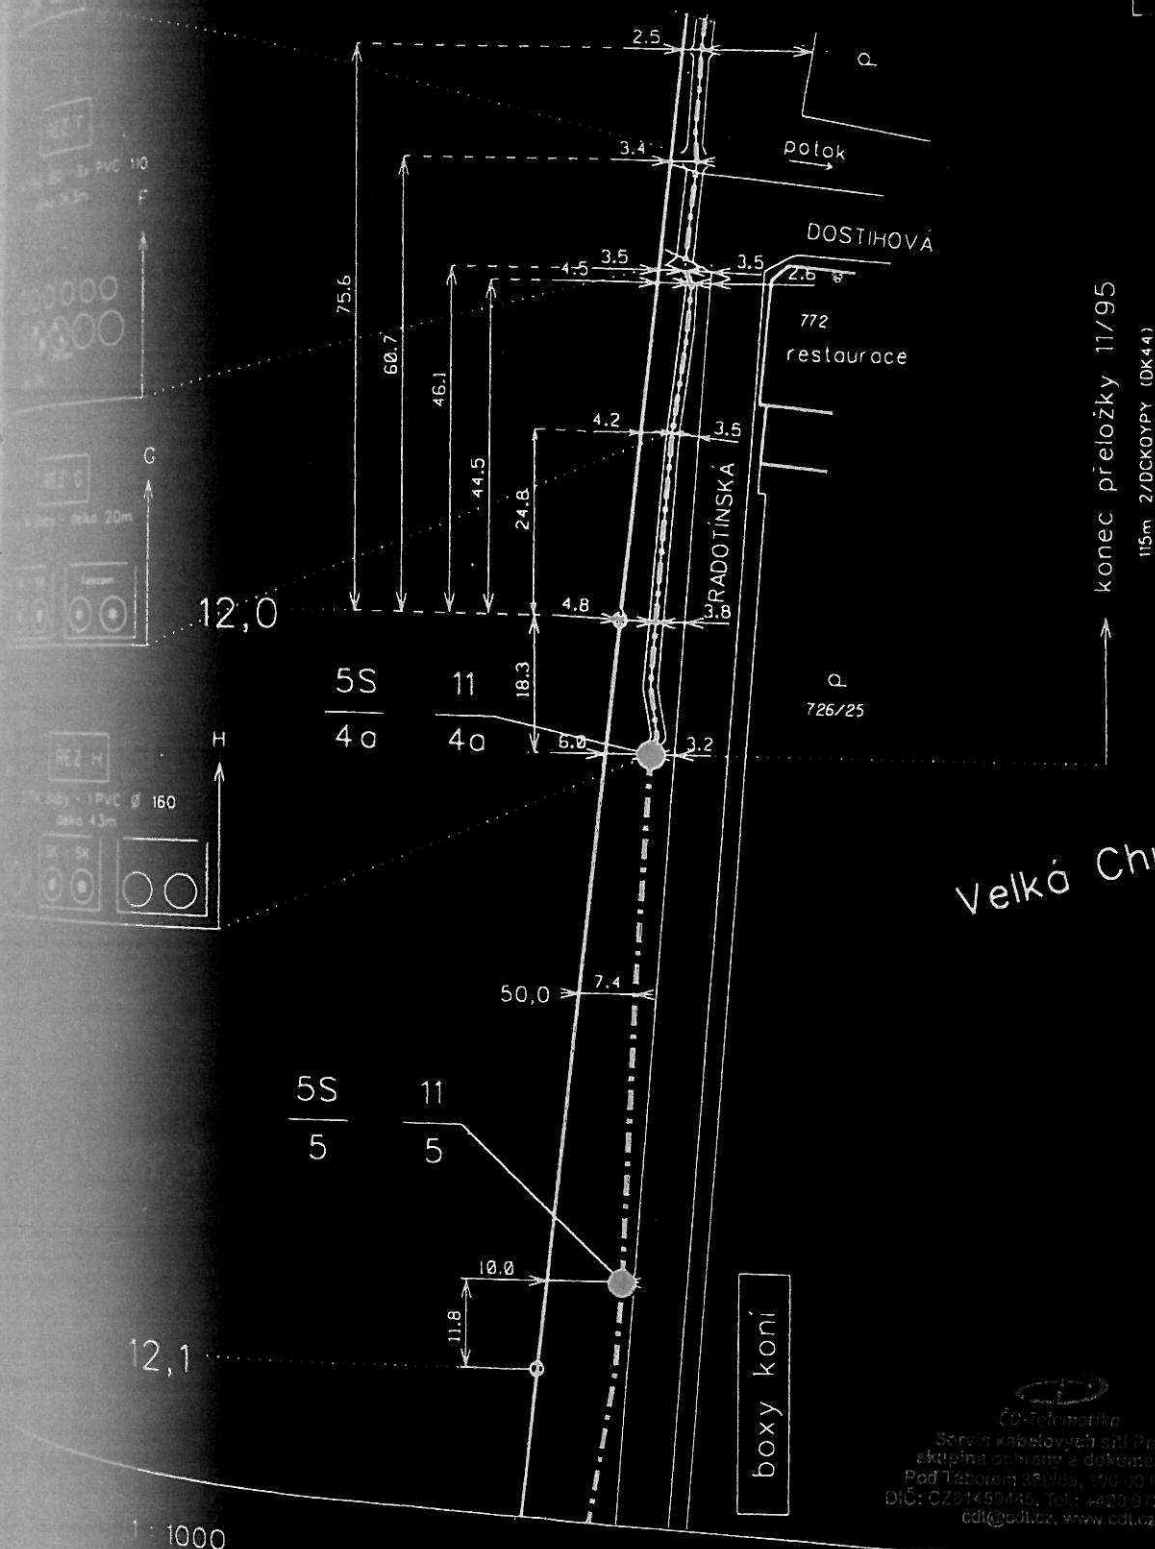

Velká Chuchle

L.110 B


PRAHA - BEROUN

L.109 B

L.107 B


tenisové hřiště
611/1

Velká Chuchle

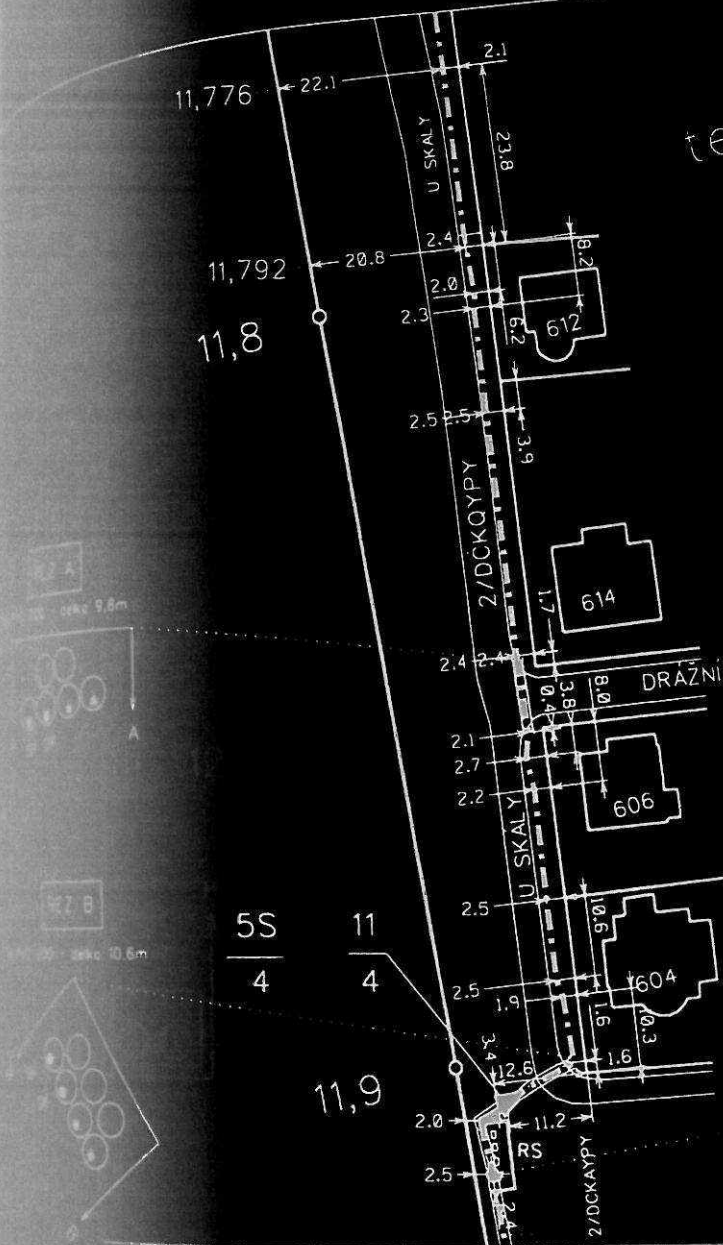

ŘEZ C


2 TK zloby - délka 7m

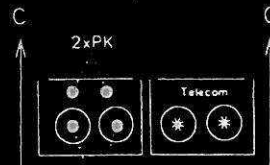

SK, DK

ŘEZ D

3 TK zloby - délka 12m

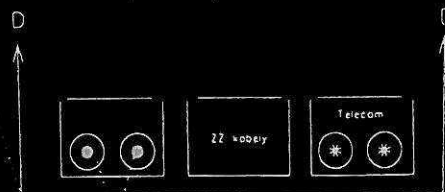


SK, DK

SK Smíchov
skupina ochrany
Pod těmiž 25
DIČ: CZ01452445
edk@smichov.cz

PRAHA - BEROUN


L.108 B

L.106a B

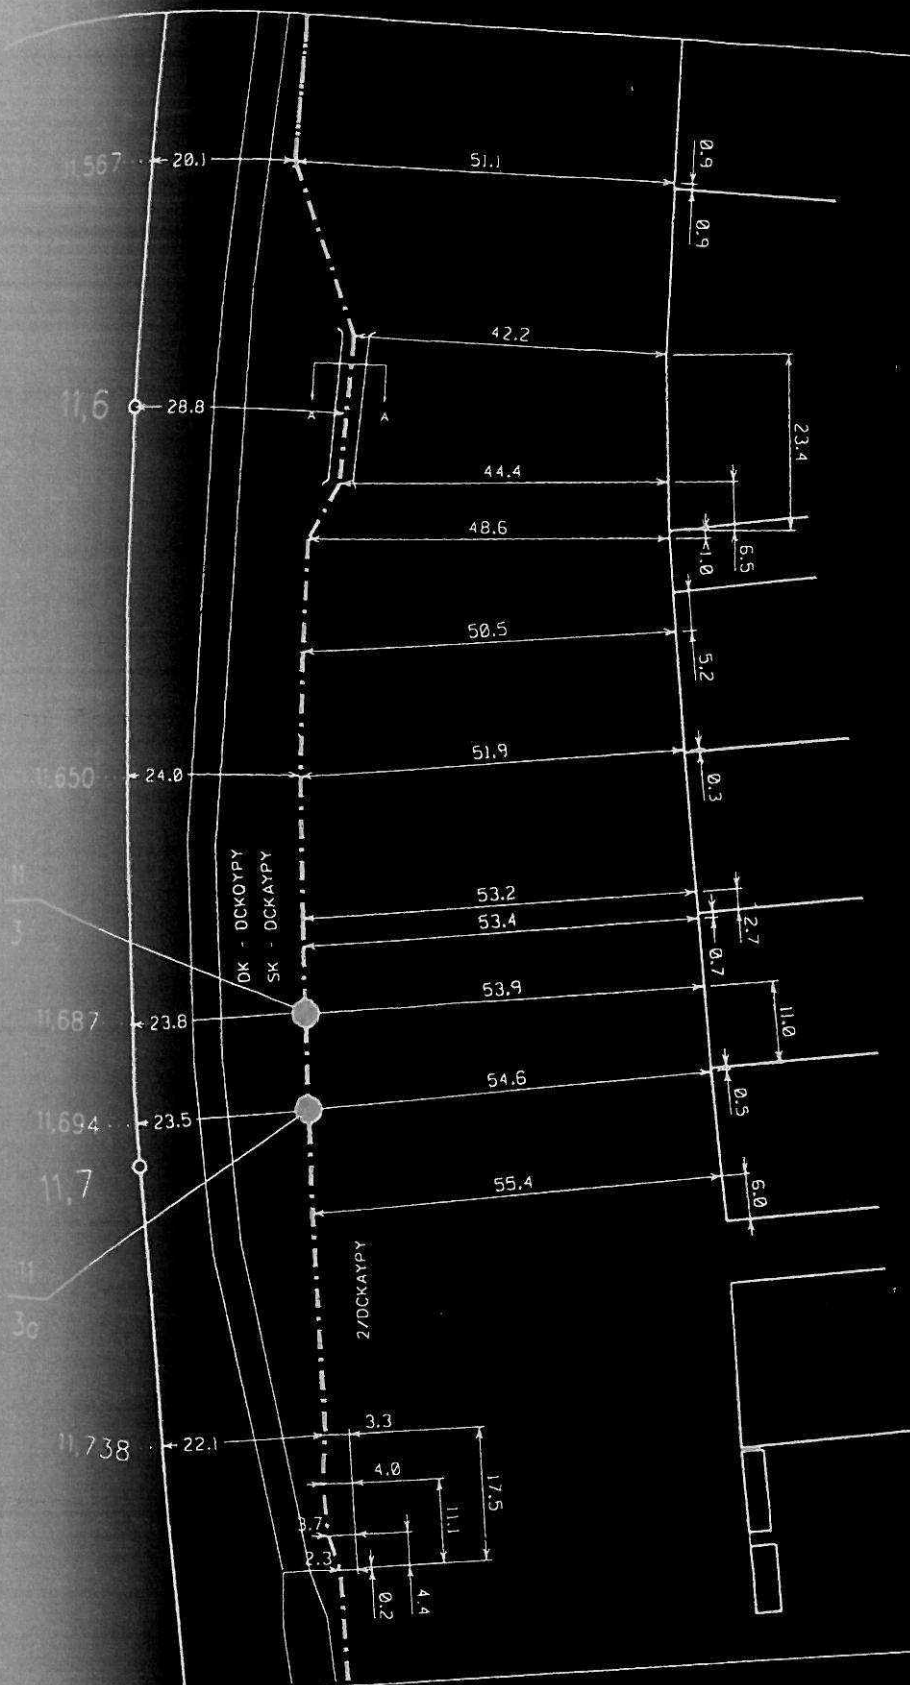

ŘEZ A

7x PVC 200 - délka 19,9

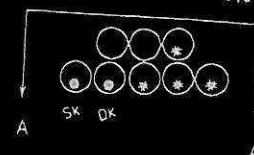

L.108 B




Společnost s ručením omezeným
skupina de hruv a spoluzemec
Pod Těplovou 333/3a, 190 00 Praha 9
DIČ: CZ31459443, tel: +420 972 225 110
edl@edl.cz, www.edl.cz

79

PRAHA - BEROUN

L.107 B

L.105 B

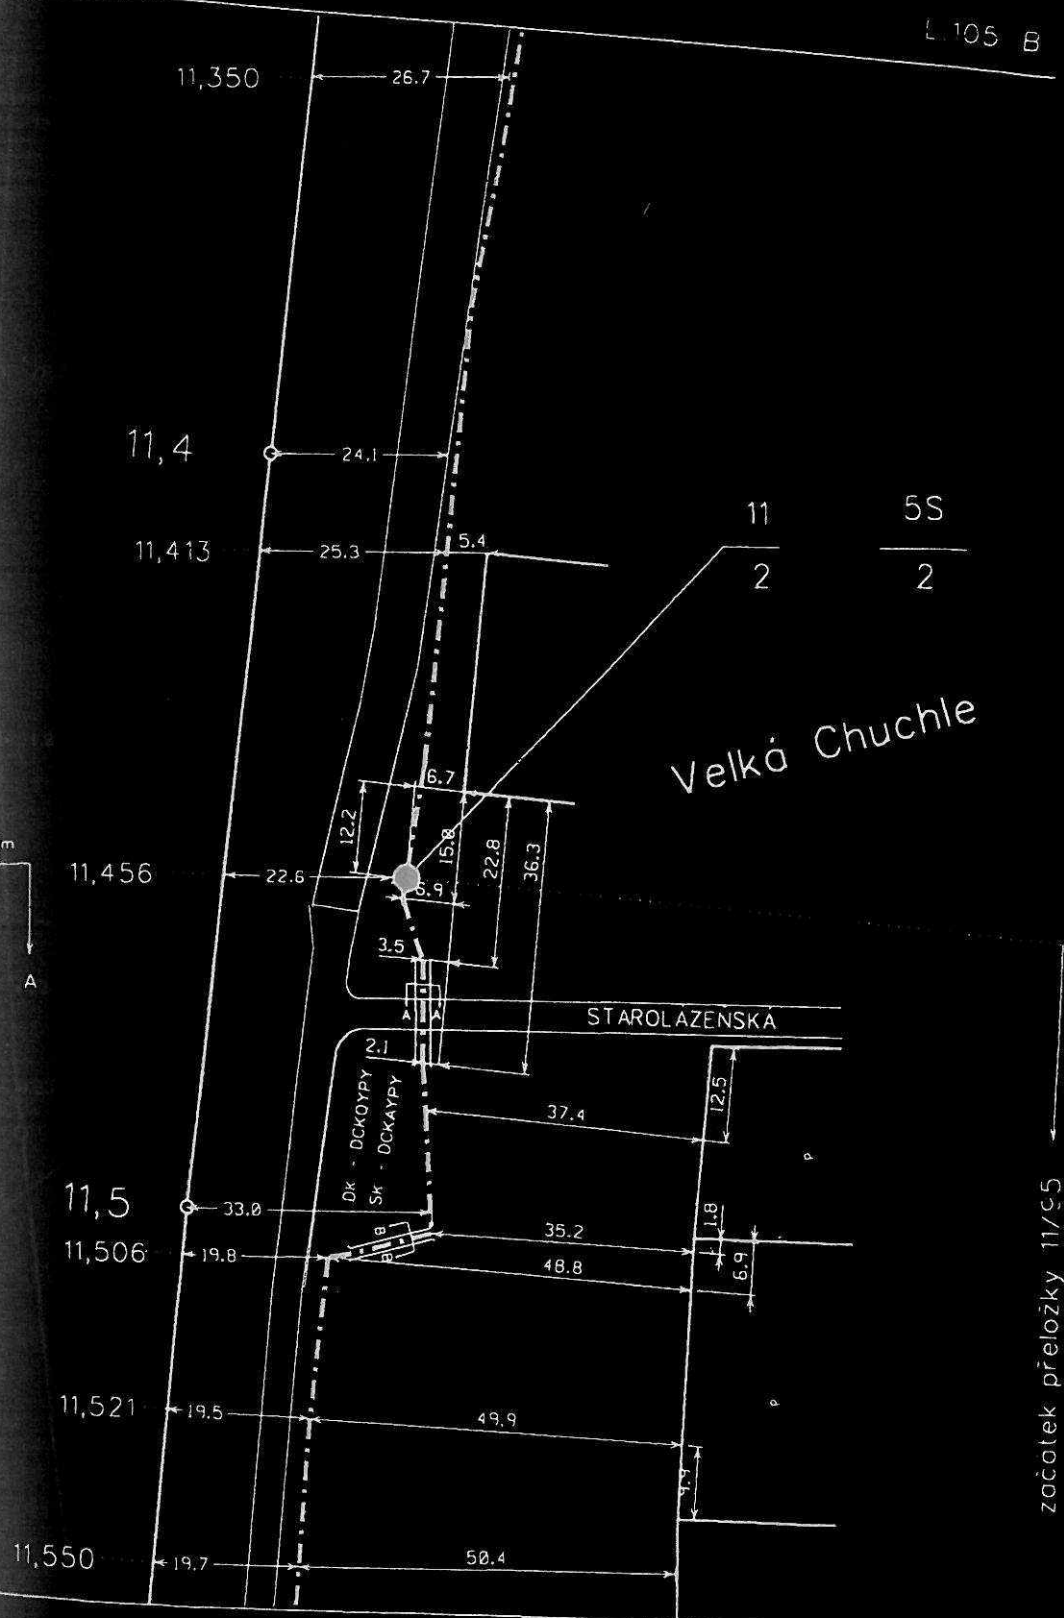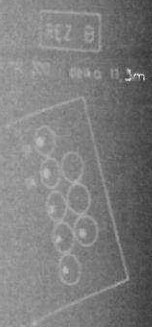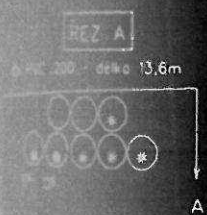

L.107 B

ČD-Telmatika
 Servis kabelových a optických sítí
 stavební oddělení kabelové infrastruktury
 Pod Táborem 65/III, 150 00 Praha 5
 DIČ: CZ61460446, tel: +420 372 225 110
 cdi@udl.cz, www.cdi.cz

79

PRAHA - BEROUN

L.106 B

ZÁJMOVÉ ÚZEMÍ


 **ČD-Telematika**
 ČD Telematika a.s.
 Pověřená ČD a.s. k vyjádřování
 k zařízením v majetku ČD a.s.
 a SŽDC s.o.o.

V zájmovém území se nachází
 sdělovací kabely a zařízení v majetku:

Správy železniční dopravní cesty s.o. ... ☒
 Českých drah a.s. ☐
 ČD- Telematiky a.s. ☐

viz vyjádření Č.j.: 20516/2013
 Toto vyjádření platí 24 měsíců ode dne vydání
 Datum: 20.11.2013 Podpis: [signature] PHA

**VELKÁ
CHUCHLE**

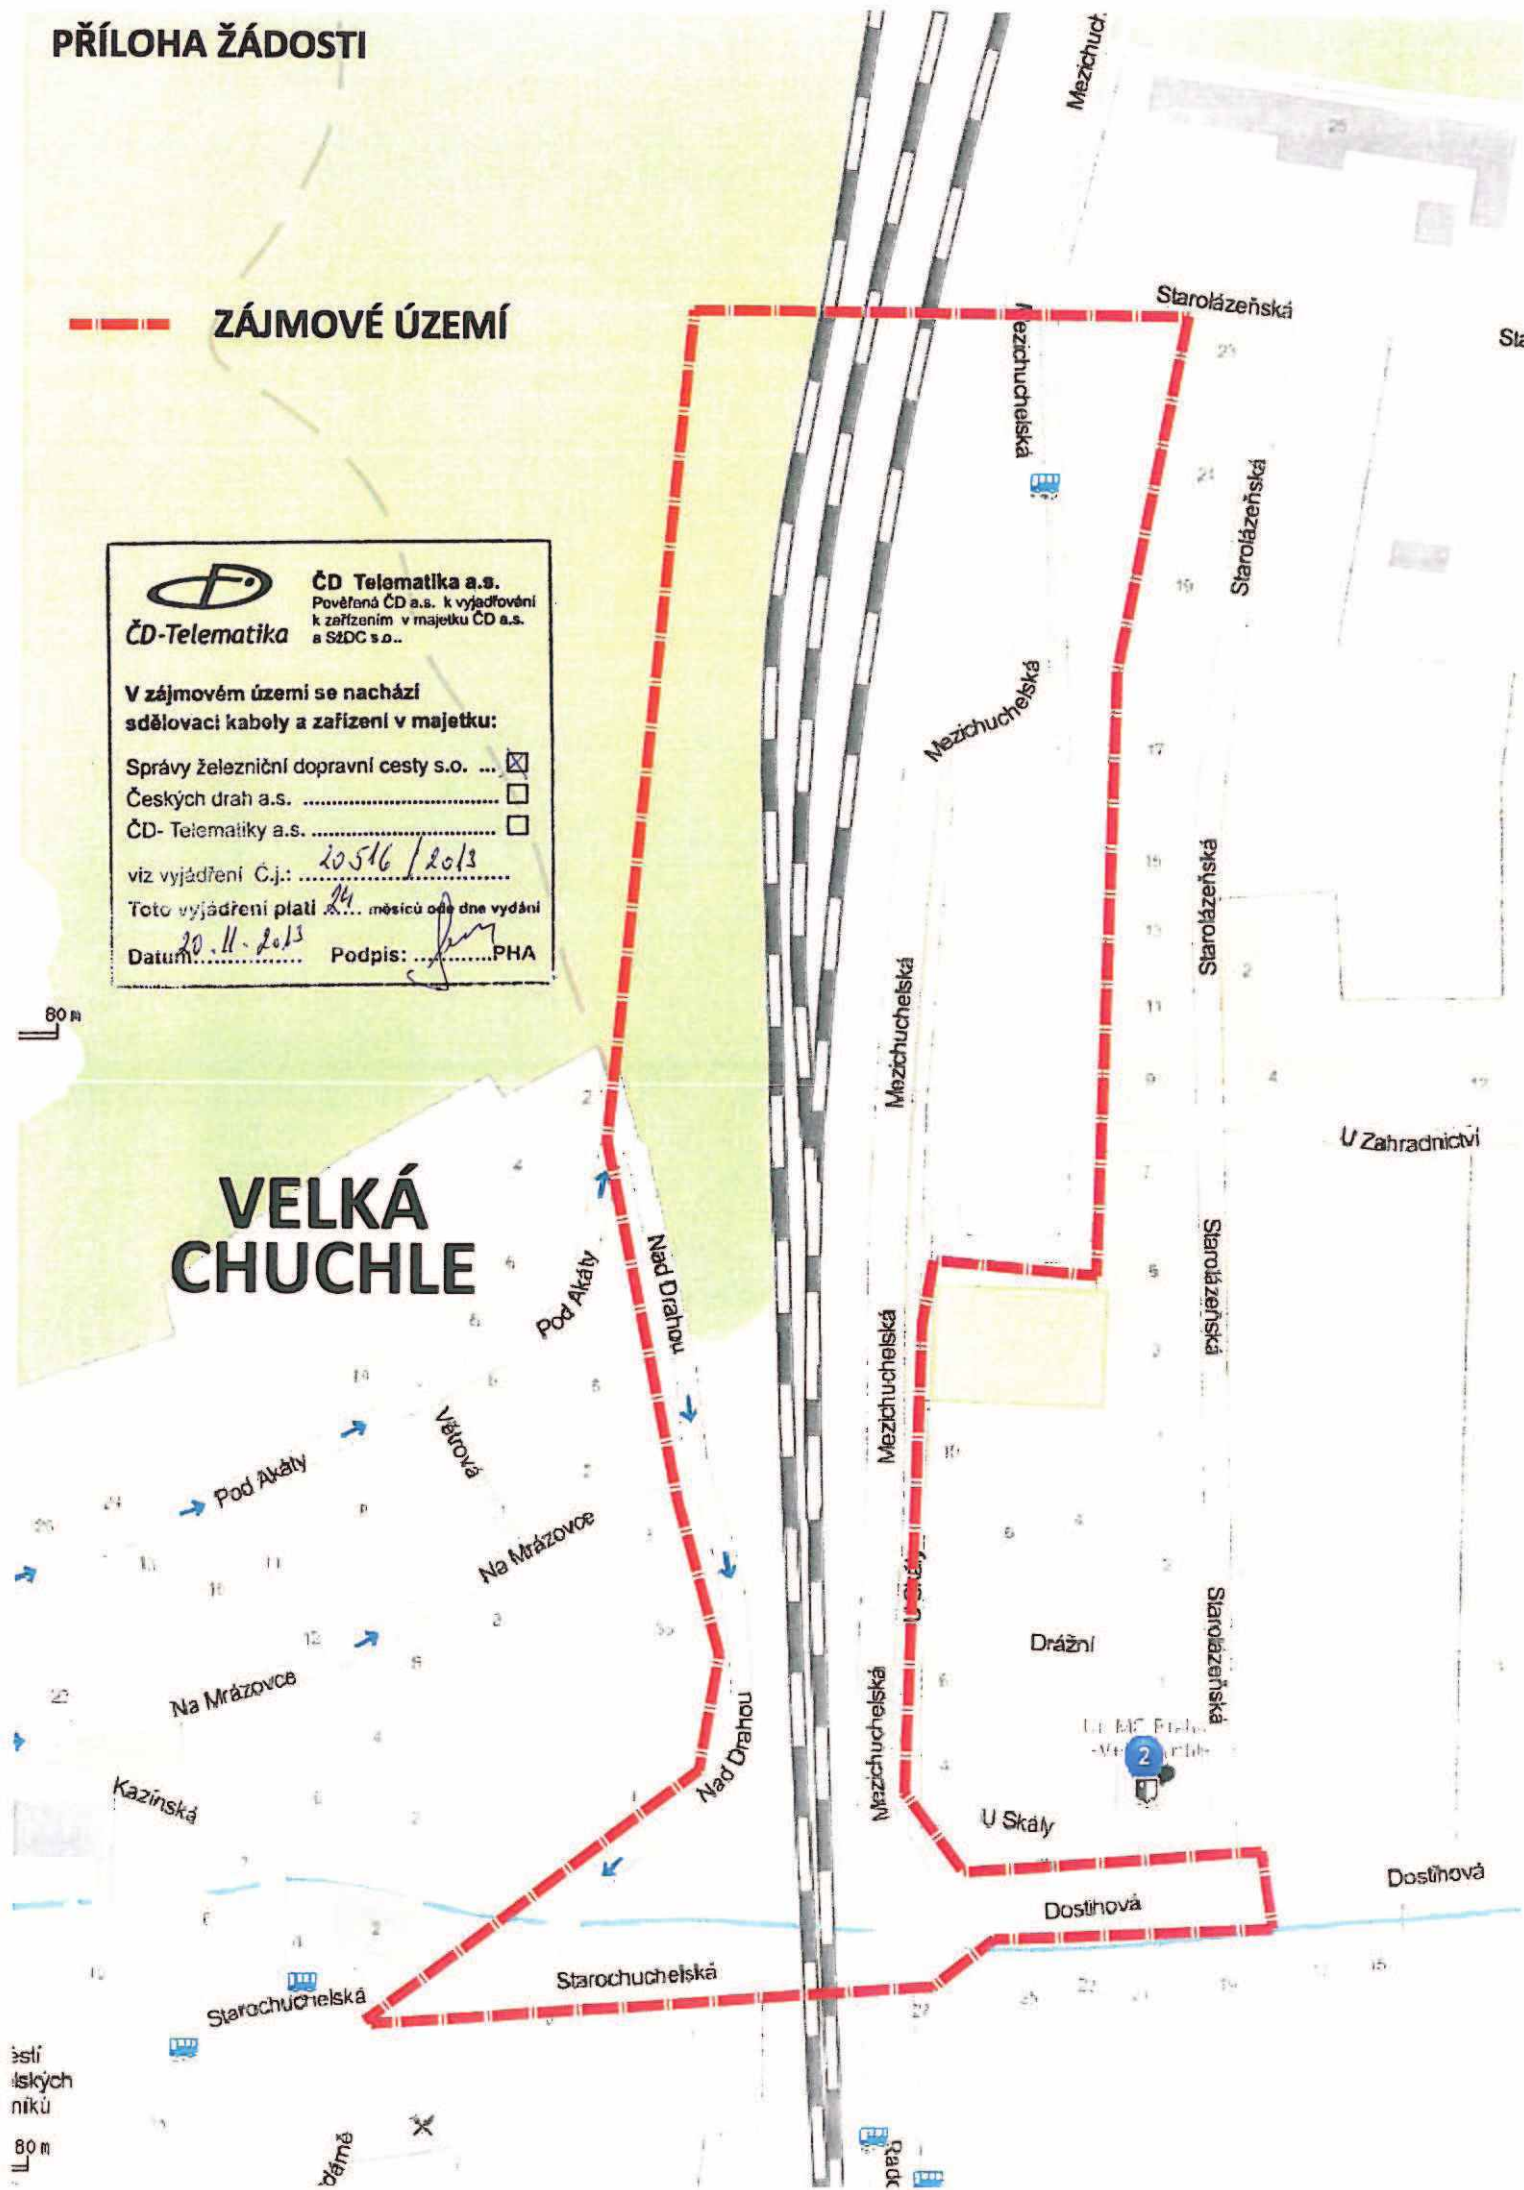



Schváleno SŽDC – TÚDC č.j.: 3495/10–TÚDC ze dne: 1. 9. 2010

Všeobecné podmínky pro činnosti na kabelech v majetku Správy železniční dopravní cesty s.o.:

ČD - Telematika a.s. jako organizace udržující, je na základě smluvního vztahu odpovědná za zajištění provozu, dohledu, servisu a údržby na zařízení telekomunikační infrastruktury Správy železniční dopravní cesty s.o. (dále jen SŽDC)

Stavebník pracující v blízkosti kabelového vedení, nebo manipulující s kabelovým vedením v majetku SŽDC je povinen učinit veškerá potřebná opatření tak, aby nedošlo k poškození nebo zhoršení kvality telekomunikačních vedení a zařízení stavebními pracemi, zejména tím, že zajistí:

- aby stavební objekty a provozní soubory v majetku SŽDC zpracované do stupně dokumentace pro územní řízení byly v dalším stupni projektové dokumentace zpracovány v rozsahu daném vyhláškou č.146/2008Sb. a upřesněnou směrnicí SŽDC 11/2006.
- aby činnosti na majetku SŽDC uvedené již ve stupni dokumentace pro územní řízení byly v souladu s technickými kvalitativními podmínkami staveb státních drah.
- písemné vyrozumění organizaci, která vydala vyjádření, o zahájení prací a to nejméně 15 dnů předem,
- před zahájením zemních prací vytyčení polohy podzemního telekomunikačního vedení a zařízení přímo ve staveništi (trase),
- prokazatelné seznámení pracovníků, kteří budou provádět práce, s polohou vedení (zařízení),
- upozornění organizace provádějící zemní práce na možnou odchylku uloženého vedení (zařízení) od polohy vyznačené ve výkresové dokumentaci,
- upozornění pracovníků, aby dbali při pracích v těchto místech největší opatrnosti a nepoužívali zde nevhodné nářadí, a také ve vzdálenosti nejméně 1,5m po každé straně vyznačené trasy vedení (zařízení) nepoužívali žádných mechanizačních prostředků (hloubících strojů, sbíječků apod.),
- řádné zabezpečení odkrytého podzemního telekomunikačního vedení (zařízení) proti poškození, zcizení a řádného zajištění výkopů případně včetně osvětlení,
- odpovídající ochranu kabelů a ochranu kabelové trasy dle platných norem, pokud bude trasa kabelů pojižděna vozidly nebo stavební mechanizací,
- aby při přeložkách organizace provádějící zemní práce zhutnila zeminu pod kabelem před jeho zakrytím po vrstvách (záhozem) a vyzvala ČD - Telematika a.s., Servis kabelových sítí Praha, Vacek Milan, tel.: +420 724 062 783, Fassmann Jan, tel.: +420 606 763 626, Fejfar Zdeněk, tel.: +420 606 763 615, Klímová Mira, tel.: +420 972 225 115, Novotná Šárka, tel.: +420 606 960 537, Svoboda Ludvík, tel.: +420 972 225 118 k provedení kontroly před zakrytím kabelu, zda není vedení (zařízení) viditelně poškozeno a zda byly dodrženy příslušné normy a stanovené podmínky,
- nad kabelovou trasou dodržovat zákaz skládek a budování zařízení, která by znemožnila přístup ke kabelům. Bez souhlasu správce nesnižovat, ani nezvyšovat vrstvu zeminy nad kabelovou trasou,
- při křížení, příp. souběžích podzemních telekomunikačních vedení byla dodržena ČSN 73 6005 „Prostorové uspořádání sítí technického vybavení“,
- při provádění zemních prací byla dodržena ČSN 73 3050 „Zemní práce“ zejména čl.20 a 21, ČSN 33 2160 „Předpisy pro ochranu sdělovacích vedení a zařízení před nebezpečnými vlivy trojfázových vedení VN,VVN a ZVV a ČSN 33 2000-5-54 „Uzemnění a ochranné vodiče“
- neprodleně ohlášení každého poškození podzemního telekomunikačního vedení a zařízení organizaci ČD - Telematika a.s., Servis kabelových sítí Praha, Vacek Milan, tel.: +420 724 062 783, HELP DESK, tel: +420 972 110 000.
- ohlášení ukončení stavby organizaci, která vydala vyjádření, včetně správce a jeho pozvání ke kolaudačnímu řízení,
- aby prováděné práce respektovaly podmínky vyplývající ze zákona 127/2005 Sb., O elektronických komunikacích, zákona 266/1994 Sb., Zákon o drahách a zákonu 183/2006 Sb., Stavební zákon a platných prováděcích vyhlášek.,
- provedení prací (včetně projektování) na telekomunikačním vedení (zařízení) organizací, jejíž pracovníci provádějící práce mají platné příslušné odborné oprávnění k práci na železničním telekomunikačním zařízení, dle zákona o drahách č.266/1994Sb., „ Podmínky odborné způsobilosti“ výše uvedeného zákona a vyhl.č.101/1995 Sb., a příslušných výnosů SŽDC (zejména Směrnice SŽDC č.50). Toto (časově omezené) oprávnění lze získat složením příslušné odborné zkoušky u ředitelství SŽDC.
- vyřešení věcných břemen v případech kdy je telekomunikační vedení (zařízení) položeno nebo jeho poloha změněna mimo pozemky SŽDC nebo Českých drah,
- s ohledem na to, že správce neodpovídá za změny provedené bez jeho vědomí nad trasou vedení (zařízení), je nutné ověřit výškové umístění vedení (zařízení) ručně kopanými sondami.

Nedodržení těchto podmínek je hrubým porušením právní povinnosti podle zákona 127/2005 Sb., O elektronických komunikacích, zákona 266/1994 Sb., Zákon o drahách.

Případné rozpory nebo výjimky z jednotlivých ustanovení řeší správce SŽDC kterým je: Správa železniční dopravní cesty s.o. Technická ústředna dopravní cesty se sídlem Praha 9 - Libeň, Malletova 10/2363.

Všeobecné podmínky pro vytyčení trasy:

- Sdělování polohy a vytyčení je prováděno pracovníky ČD - Telematika a.s., Servis kabelových sítí Praha, Fassmann Jan, tel.: +420 606 763 626, Fejfar Zdeněk, tel.: +420 606 763 615, Klímová Mira, tel.: +420 972 225 115, Novotná Šárka, tel.: +420 606 960 537, Svoboda Ludvík, tel.: +420 972 225 118 dle platného ceníku.
- Termín, způsob a formu vytyčení je nutné řešit individuálně po telefonické dohodě a to nejlépe 7 dnů před požadovaným termínem vytyčení.
- Je-li vytyčení požadováno do tří dnů od data Vaší žádosti na vytyčení, bude do celkové částky za vytyčení připočten expresní příplatek ve výši 30% z celkové částky.
- V případě, kdy musí být vytyčení provedeno geodetickou kanceláří nese Vaše organizace všechny náklady spojené s tímto vytyčením.
- Vytyčení vedení bude provedeno na základě písemné objednávky zasláné nejméně 14 dnů před požadovaným termínem vytyčení. Na objednávce ve dvojím vyhotovení uveďte číslo vyjádření, datum vydání, IČO, DIČ a bankovní spojení Vaší organizace. Na objednávce bude uvedena adresa ČD – Telematika a.s., Perneroва 2819/2a, 130 00 Praha 3 a objednávka bude zaslána na adresu ČD - Telematika a.s., Centrální Podatelna – U2, Pod Táborem 369/3a, 190 01 Praha 9.

Vyjádření vydala: ČD - Telematika a.s., servis kabelových sítí Praha z pověření SŽDC, TÚDC

Sídlo firmy: ČD - Telematika a. s., Perneroва 2819/2a, 130 00 Praha 3

Zápis v obchodním rejstříku vedeném Městským soudem v Praze oddíl B, vložka 8938,

IČO: 61 45 94 45

DIČ:CZ61459445

Česká republika - Ministerstvo obrany
Vojenská ubytovací a stavební správa Praha

Hradební 12/722, P.O.BOX 45, Praha 1 - Staré Město, PSČ 110 05; IČ: 60 16 26 94; IDS:hjyaavk

Čj. 10676/71195-ÚP/2013-7103/44

V Praze dne 5.12.2013

Výtisk č. 1

Počet listů: 1

Přílohy: 1/1 PL

Dopravně inženýrská kancelář s.r.o.
Bozděchova 1668

500 02 Hradec Králové

**Věc: Mimoúrovňové křížení ulice Starochuchelská s tratí ČD, k.ú. Velká Chuchle –
zjišťování sítí**

V zájmovém prostoru dle předložené dokumentace VUSS Praha neeviduje inženýrské sítě nebo zařízení AČR. Toto stanovisko platí po dobu dvou let, ale není souhlasem k provádění stavebních nebo zemních prací v předmětném prostoru. Tato činnost musí být s VUSS Praha v rámci územního / sloučeného územního a stavebního / řízení individuálně projednána.

Toto stanovisko nenahrazuje souhlas ČR-MO zastoupené ředitelem VUSS Praha v případech, kdy je ČR-MO účastníkem územního a stavebního řízení ve smyslu stavebního zákona jako vlastník nemovitostí dotčených realizací akce nebo vlastník nemovitostí sousedících (§ 46 odst. 1.c zák. č. 183/2006 Sb. ve znění pozdějších předpisů).

Kontaktní osoba: Janoušková tel. 973 206 227

Vedoucí oddělení
Jaroslav JANOUŠEK

DOPRAVNĚ INŽENÝRSKÁ
KANCELÁŘ, s.r.o.
Ing. Lukáš Burianec
Bozděchova 1668
500 02 Hradec Králové

Vaše značka

Naše značka
231303168

Vyřizuje
Kučera Petr, tel.: 267 198 177

V Praze dne
20.11.2013

**Věc: Vyjádření k existenci technické infrastruktury
– podzemního komunikačního vedení a zařízení veřejné komunikační sítě**

Stavba „**Mimoúrovňové křížení ulice Starochuchelská s tratí ČD, Praha**“ -
Zájmové území stavby vyznačeno na předložených situacích ve Vaší žádosti

Společnost **TeliaSonera International Carrier Czech Republic a.s.**; se sídlem centrum NAGANO IV, K Červenému dvoru 25a, Praha 3, PSČ 130 00, zastoupena společností **SITEL, spol. s r.o.**; Nad Elektrárnou 1526/45, Praha 10, PSČ 106 00, Vám sděluje, že v předložené dokumentaci s vyznačeným zájmovým územím se **nenachází žádná podzemní komunikační vedení a zařízení veřejné komunikační sítě** ve vlastnictví či správě společnosti TeliaSonera International Carrier Czech Republic a.s.

Souhlasíme s vydáním Územního souhlasu, Rozhodnutí o umístění stavby, se Zjednodušeným územním řízením, s uzavřením Veřejnoprávní smlouvy, s Ohlášením stavby, s vydáním Stavebního povolení.

Toto vyjádření má platnost 1 rok ode dne vydání.

V případě další korespondence uvádějte naše číslo jednací.

S pozdravem

Kučera Petr
odd. vyjadřování k sítím

Přílohy: žádné
Kopie: žádné

TeliaSonera International Carrier Czech Republic a.s.
zastoupena společností SITEL, spol. s r.o.
na základě plné moci
Nad Elektrárnou 1526/45
106 00 Praha 10
DIČ: CZ44797320

TeliaSonera International Carrier Czech Republic a.s.
centrum NAGANO IV,
K červenému dvoru 25a, Praha 3, PSČ 130 00
IČ: 26207842, DIČ: CZ26207842
zapsána v OR u MS v Praze, oddíl B, vložka 6808

Zastoupena společností SITEL, spol. s r.o.
Nad Elektrárnou 1526/45, Praha 10, PSČ 106 00
tel.: 267 198 177, fax: 267 198 222
web: www.sitel.cz
IČ: 44797320, DIČ: CZ44797320
zapsána v OR u MS v Praze, oddíl C, vložka 6725

**DOPRAVNĚ INŽENÝRSKÁ
KANCELÁŘ, s.r.o.**
Ing. Lukáš Burianec
Bozděchova 1668
500 02 Hradec Králové

Vaše značka

Naše značka
131305322

Vyřizuje
Kučera Petr, tel.: 267 198 177

V Praze dne
20.11.2013

**Věc: Vyjádření k existenci technické infrastruktury
- podzemního komunikačního vedení a zařízení veřejné komunikační sítě**

Stavba „*Mimoúrovňové křížení ulice Starochuchelská s tratí ČD, Praha*“ - Zájmové území
stavby vyznačeno na předložených situacích ve Vaší žádosti

Společnost **SITEL, spol. s r.o.**, Nad Elektrárnou 1526/45, Praha 10, PSČ 106 00, IČ: 44797320, Vám sděluje, že v předložené dokumentaci s vyznačeným zájmovým územím se **nenachází žádná podzemní vedení a zařízení veřejné komunikační sítě** ve vlastnictví či správě společnosti SITEL, spol. s r.o.

Souhlasíme s vydáním Územního souhlasu, Rozhodnutí o umístění stavby, se Zjednodušeným územním řízením, s uzavřením Veřejnoprávní smlouvy, s Ohlášením stavby, s vydáním Stavebního povolení.


Toto vyjádření má platnost 1 rok ode dne vydání.

V případě další korespondence uvádějte naše číslo jednací.

S pozdravem

Kučera Petr
odd. vyjadřování k sítím

- Přílohy: žádné
- Kopie: žádné

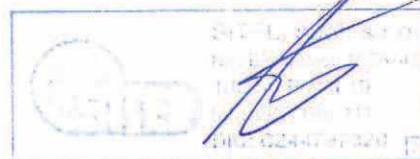


ZÁJMOVÉ ÚZEMÍ

Ministerstvo vnitra ČR

V zakresleném staveništi se nenachází
žádný sdělovací kabel MV.
Nemáme námitek proti realizaci stavby.
Platnost tohoto vyjádření je 1 rok.

Datum 19.11.2013 Podpis

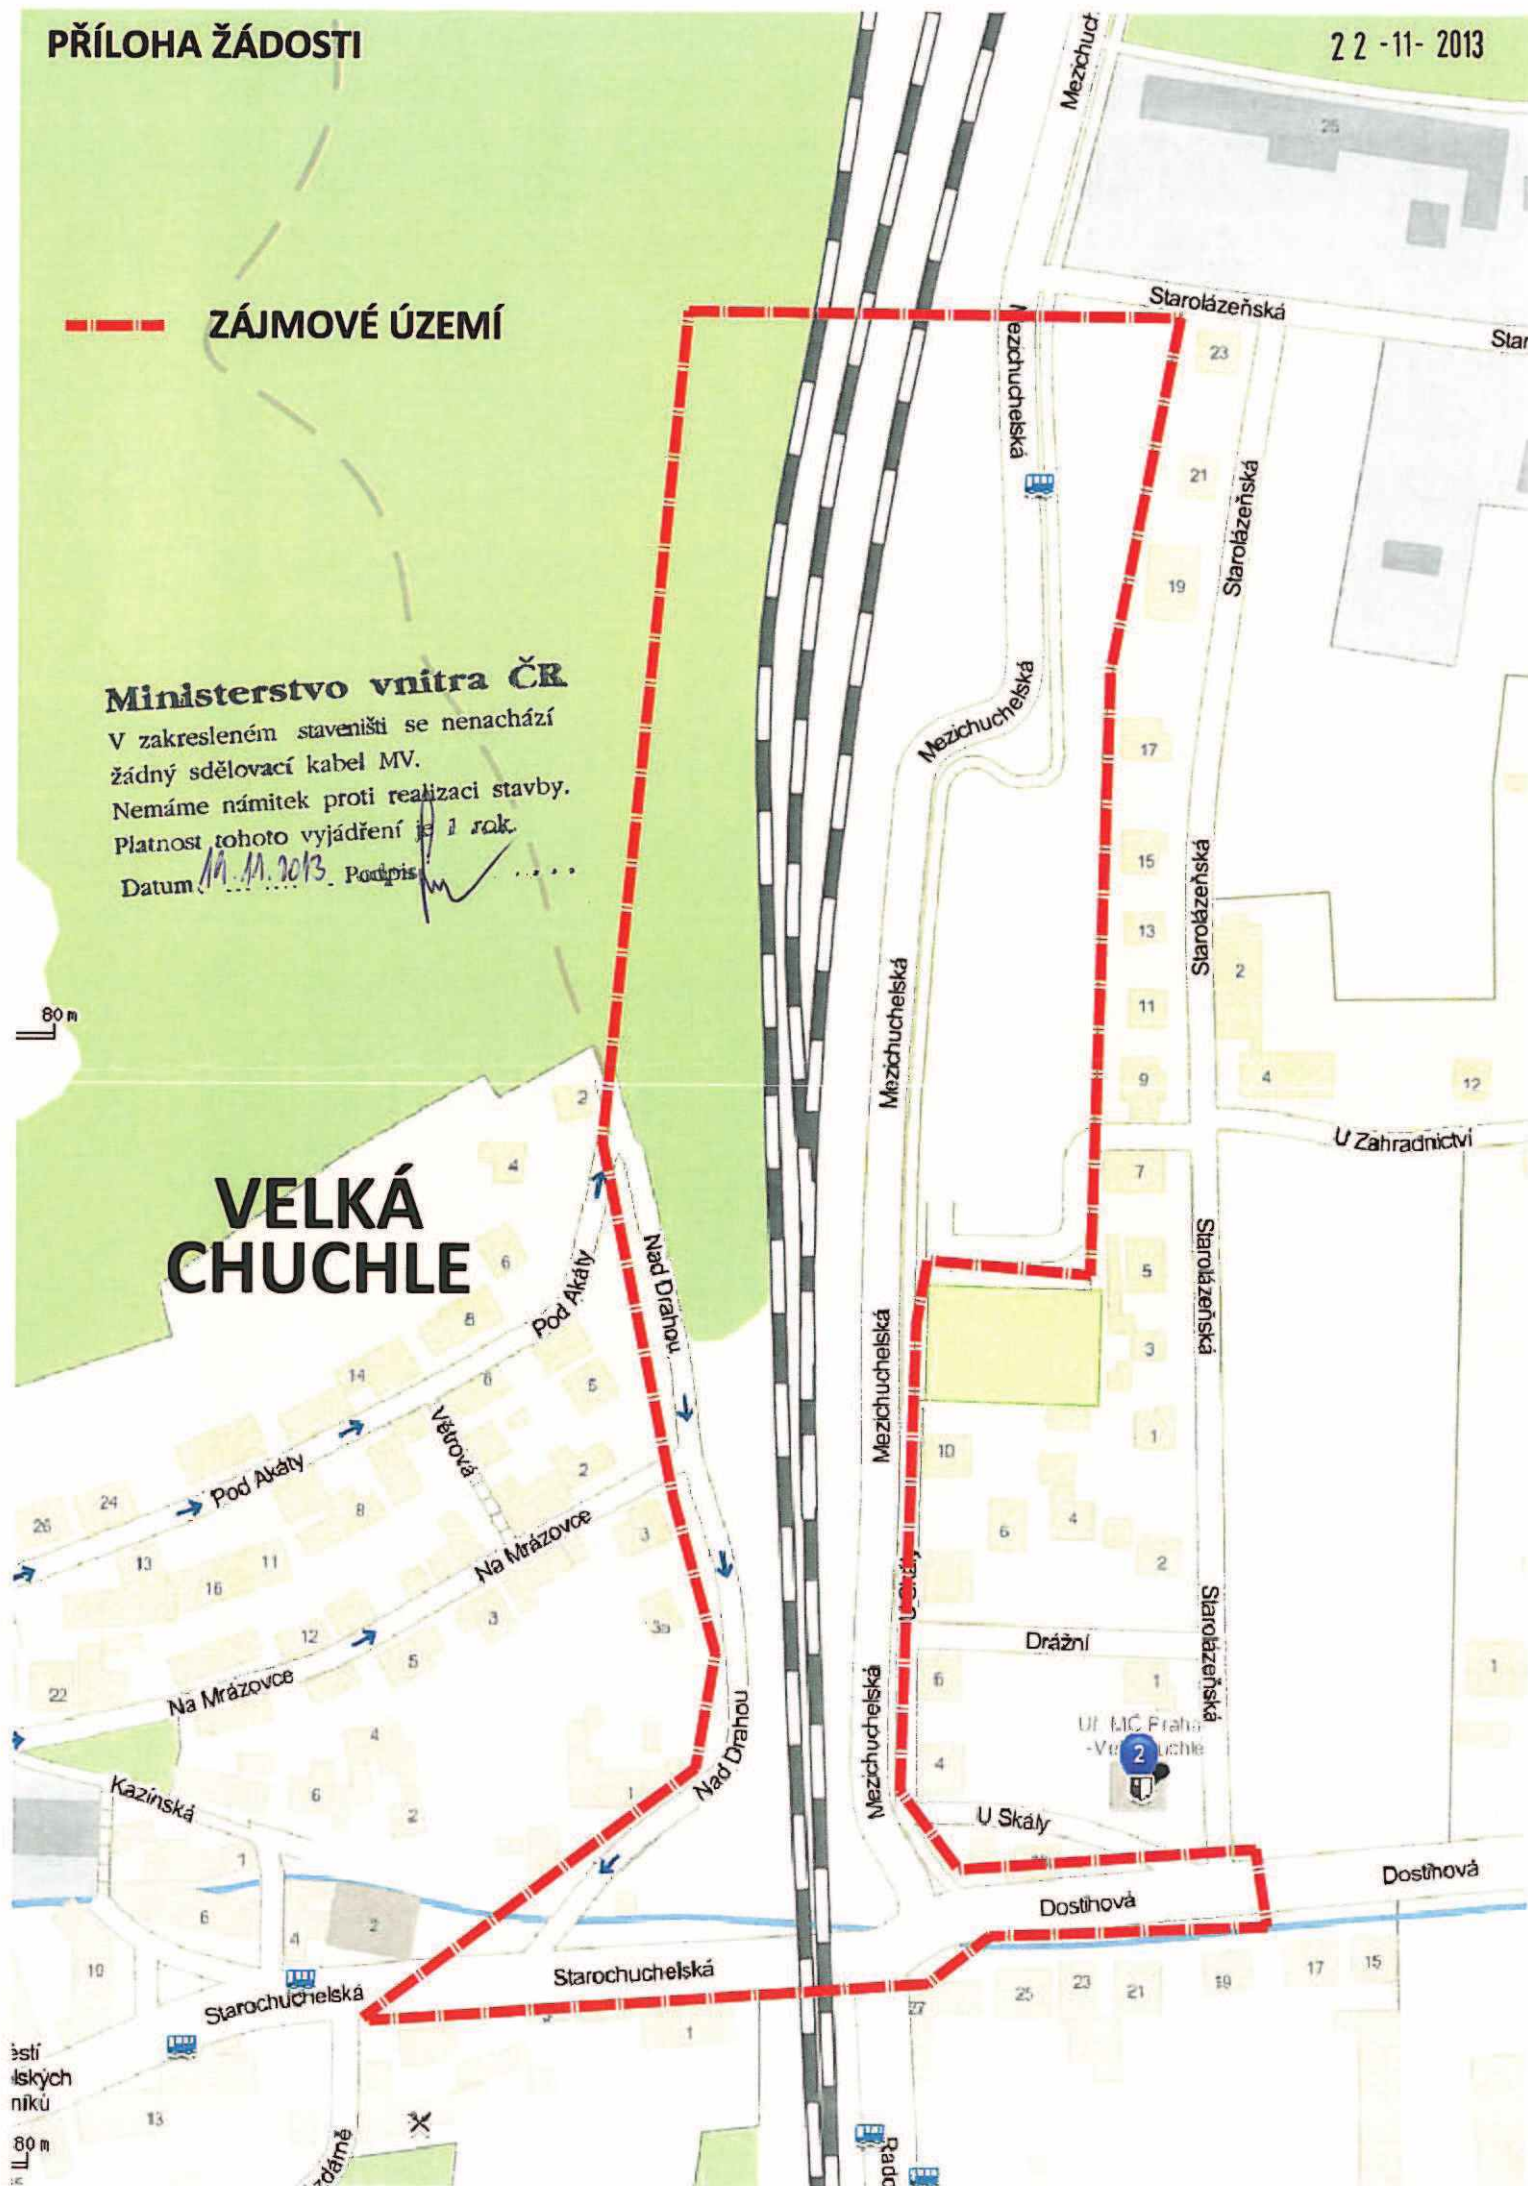VELKÁ
CHUCHLE

^ZdũGđŁĖŽ·AĖŽEtŹ|LjũAĖŽGŸšÜĞdžſEtĠŸĐŒſ
&džwſAŸGēGŮT/<ϕ|AŸĞĐGŮΛĖŠŮTŚŮĐnjx
ÄtĢ 6Ө6ō†6ō†6†x†
qŽ >zÜAGzđſAŸĞĐT/<, <ϕũzÜĂEd'ΛĖŠŮTŚŮĐnjx

TTTTTTTTTTW5|ŽĚŸşnjĐdA|ĂTTTТТТТТТ
WƏĠĖŵĠĀĖŽĖfZ|LjŬĀĖǦŸşŬĠdžŖĖŸĐŖŖŖ
ĂtZŵ ĐŽŸ6ӨEŽ|t66†66†66cH6666
KĚ WĠđ,ĂđŶĀĐĠđΔĂđŸĂĐnjx
<ŽŵŖĂŸĠĠĠŬT/<đ|ĂŸĠĐĠŬĀĖŖŬĐnjx

ŽďāljĚĜŸ

|Z|ĞĖĞŸĞŭŽŮĂŭŧĠŸĞŴĂŴĞăĂËŸĞ£ŧĠ

^ĐŽnjĚďǺ|Ǧŵ

WĞŧđ,ĂđŸĂ

KĖ sAŸGēGŪT/ <ϕIAŸGĐGŪΛĖŠŪTŠŪĐnjx
KĖGēŪAŸGŪŠŪŠŪĖŪZĐĀĖZ†ĖĖ†ĖĖxΘ
<ŽŵŽWĖĖd.ĀdŸĀ
WĖGĖŵGĀĖZēZĪLĪŪĀĖƏGŸŸŪĞdžšđĖGŸĐŠēŸ

Dobrý den zasílám Vám podklady pro Vaše vyjádření k existenci sítí.

TT

^ÐƆAŸšŵŚĜñĴĞŚŽĚŸĜ
WĜłđsĂŸĜēĜŪ
ŝŸăĜŸljđĚŪĂēŝŸŸŽŹĚłđŽñĴŽēłĂĚ

ZĐdÄ|ŸGŚŸăĜŸljđEÜAÜĂŸĐĞŰAǼēďŽ
ŽnjĚĞĐŚŽ|ĂđccӨ
ρᵇᵇᵇ†,đĂĚĞĐ<đAũŽ|Ġ
ŵŽđSũHx†ᵇj†xc†ᵇ†ᵇᵇ
tĠũHx†ᵇxεᵇ†ᵇcÜũᵇӨ
ĠTŵĂSũ
ĂŸĞĐĞÜĂĚŚÜTŚÜĐnj
ŚŻĐ|||||ĚŚÜTŚÜĐnj

TOTT

 $G \uparrow G' \uparrow T \uparrow T \uparrow \Pi a$