
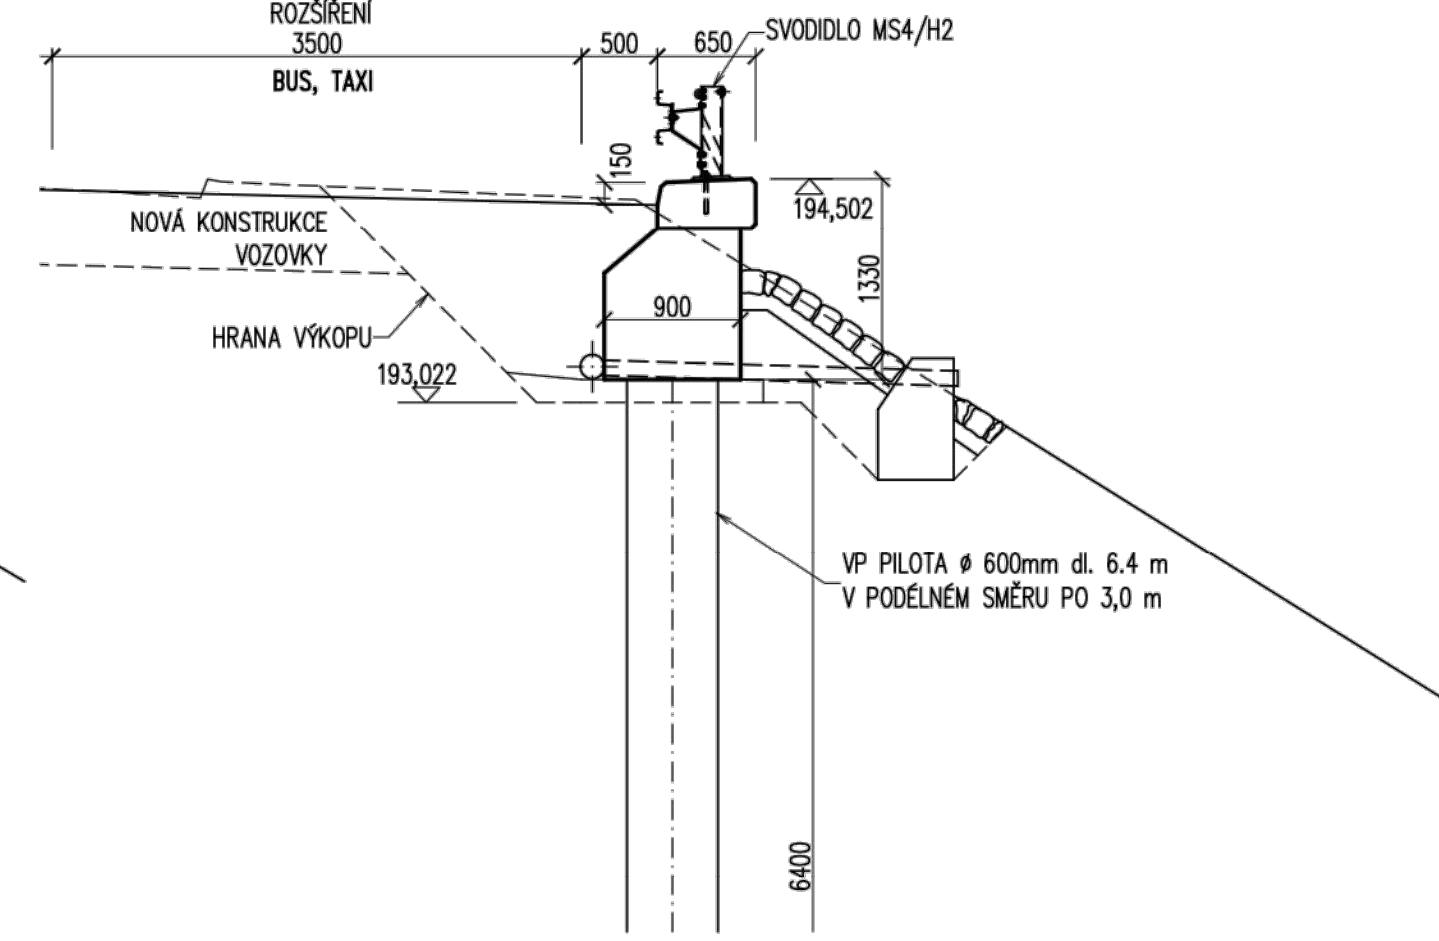
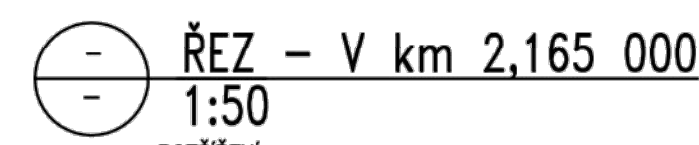
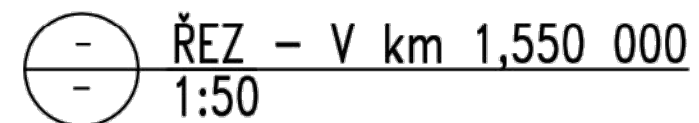
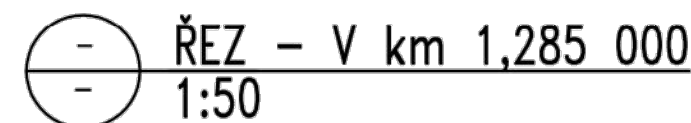


 ŘEZ – V KM 0,715 000
 1:50

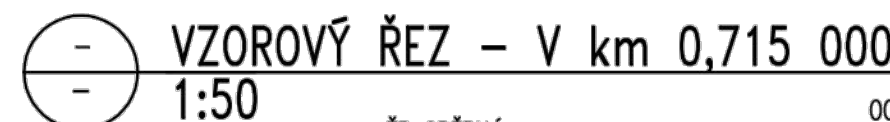

VÝŠKOVÝ SYSTÉM Bpv		SOUDRADNICOVÝ SYSTÉM S-JTSK	
	Vedoucí projektu	Zodpovědný projektant	Investor
	ING. A. KURZ	ING. P. ŽIŽKA	Místo stavby
	Vypracoval	Kontroloval	Formát
	ING. P. ŽIŽKA	ING. A. KURZ	Datum
		Účel	02 / 2019
		Měřítko	DŮR
TOP CON SERVIS s.r.o., Ke Střirce 1824/56, 182 00 Praha 8, tel/fax: 284 021 740, email: topcon@topcon.cz			Č.zakázky
			27-18

		DIPRO, spol. s r.o. [®] Dopravní a inženýrské projekty, projektová, inženýrská a konzultační kancelář Modřanská 11 / 1387, 143 00 Praha 12 IČO 48592722	
Stavebník:	Technická správa komunikací Hl. m. Prahy Rásovkova 770/8 110 15 Praha 1	Vypracoval:	Kontrola: Ing. Jan Zrzavý
		Odp. proj.: Ing. Adam Beneš	Zak. číslo: 18 - 002 - 01
Místo stavby:	ul. Strakonická v rozsahu zast. bus Dostihová - Barrandovský most	Ved. projektu: Ing. Daniel Polič, Ph.D.	Datum vyprac.: 02 / 2019
Stavba:	STRAKONICKÁ - ROZŠÍŘENÍ č. akce 999170, Praha 5	Stupeň:	DŮR
		Měřítko:	-
Výkres:	VZOROVÉ PŘÍČNÉ ŘEZY		Číslo výkresu: D.2.2