


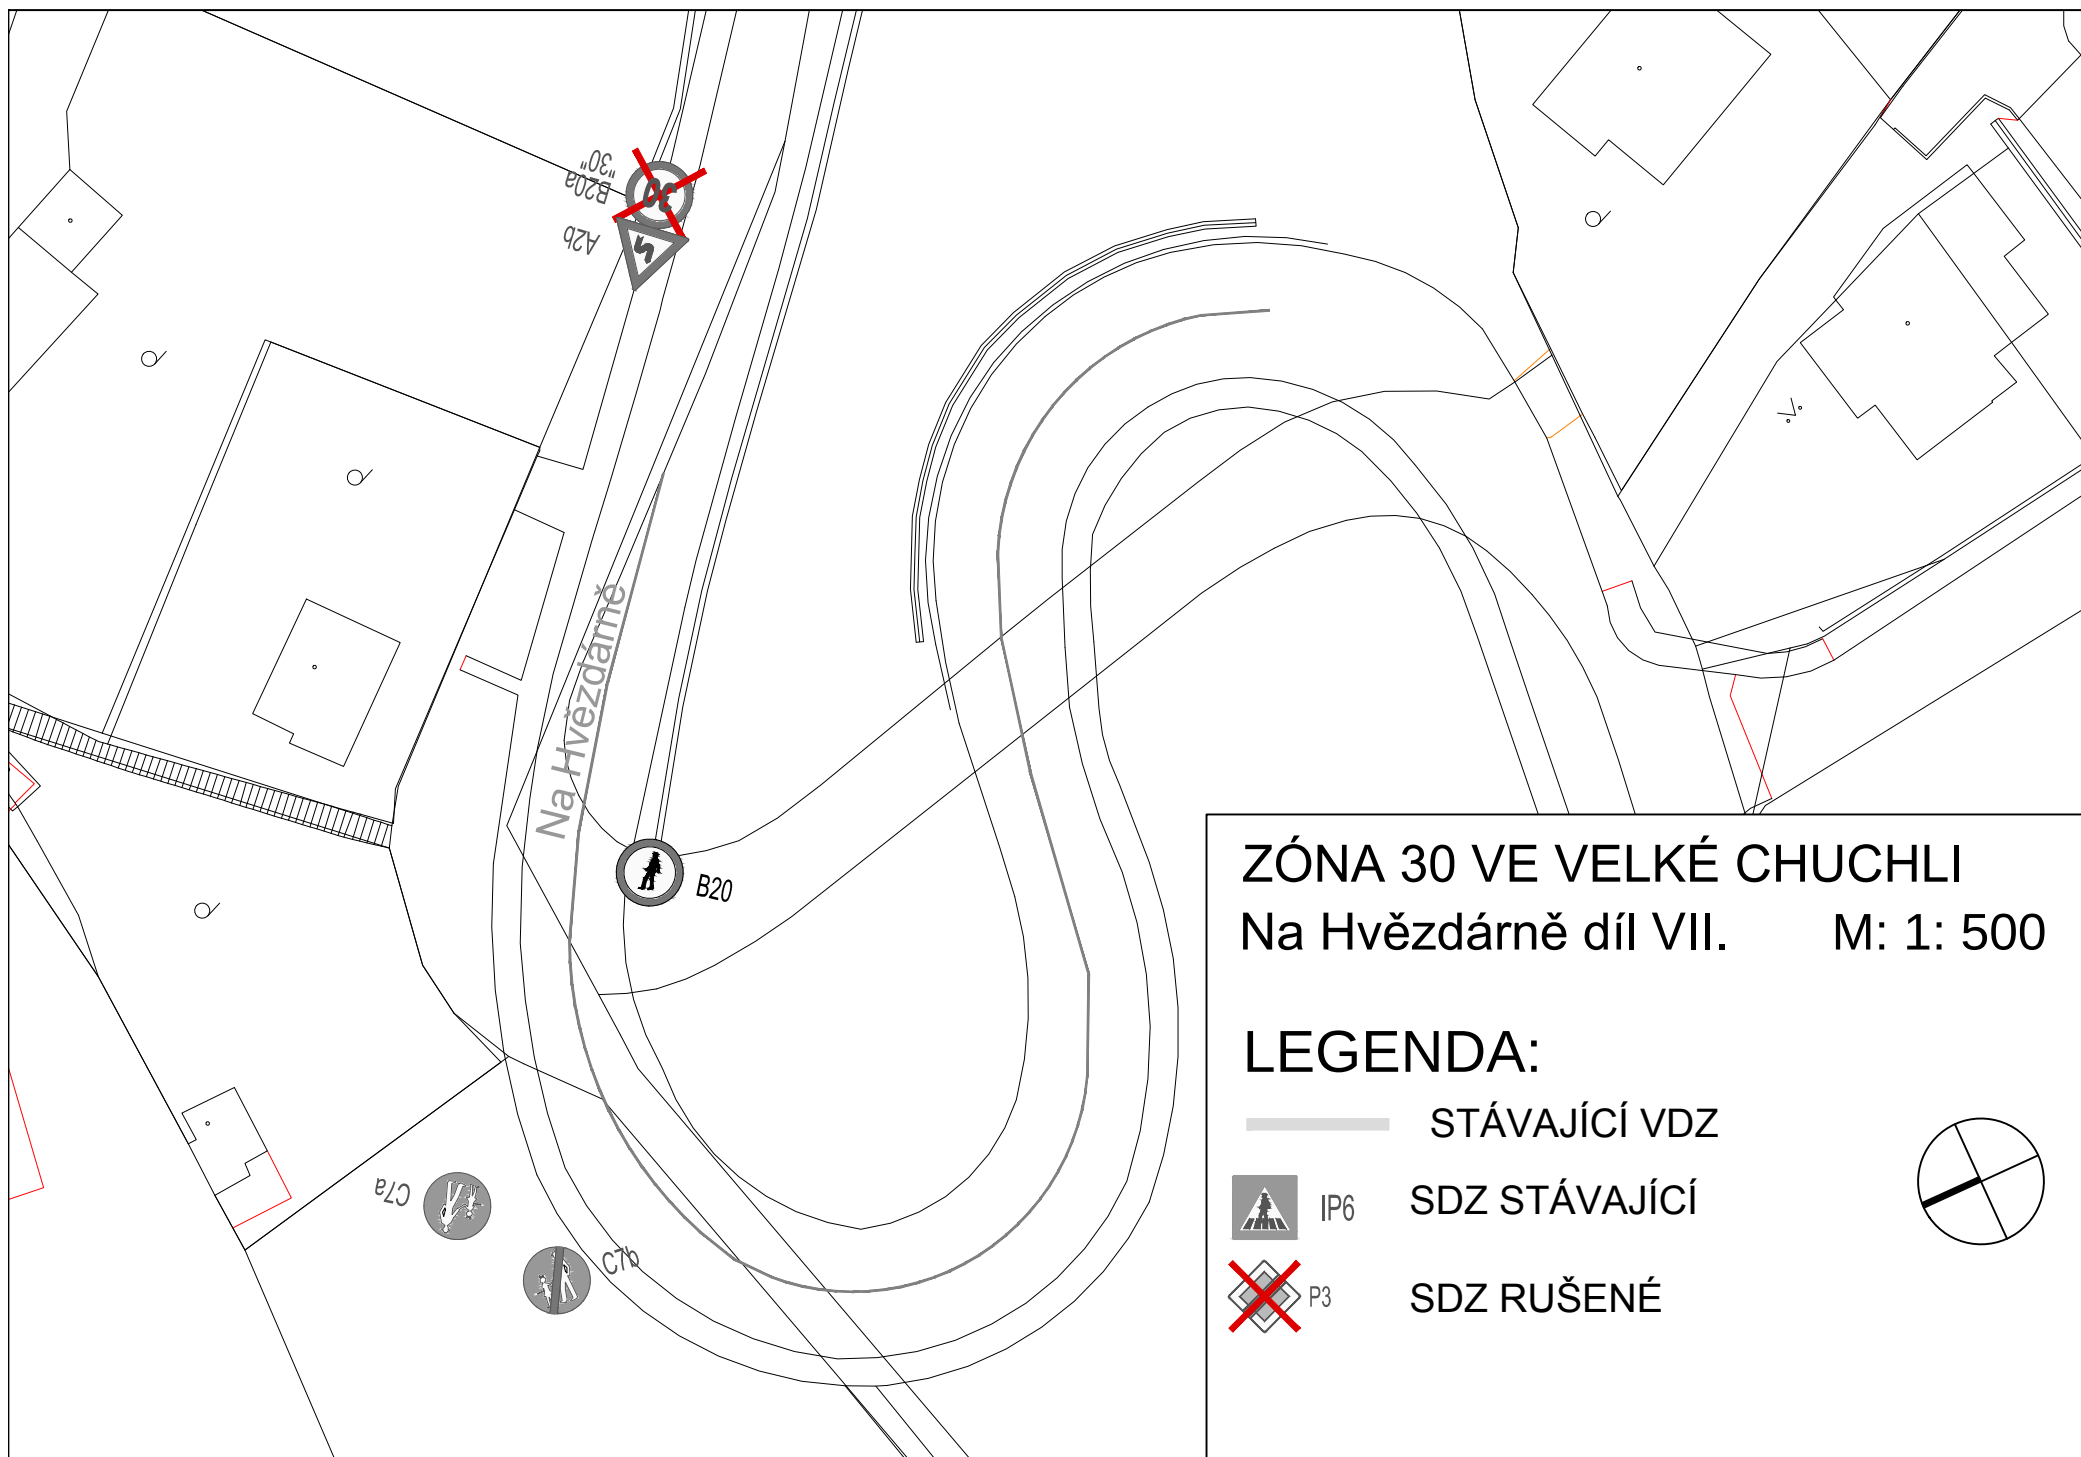

ZÓNA 30 VE VELKÉ CHUCHLI

Na Hvězdárně díl VII. M: 1: 500

LEGENDA:

- STÁVAJÍCÍ VDZ
- IP6 SDZ STÁVAJÍCÍ
- P3 SDZ RUŠENÉ

