



PODĚLNÝ ŘEZ  
1:250

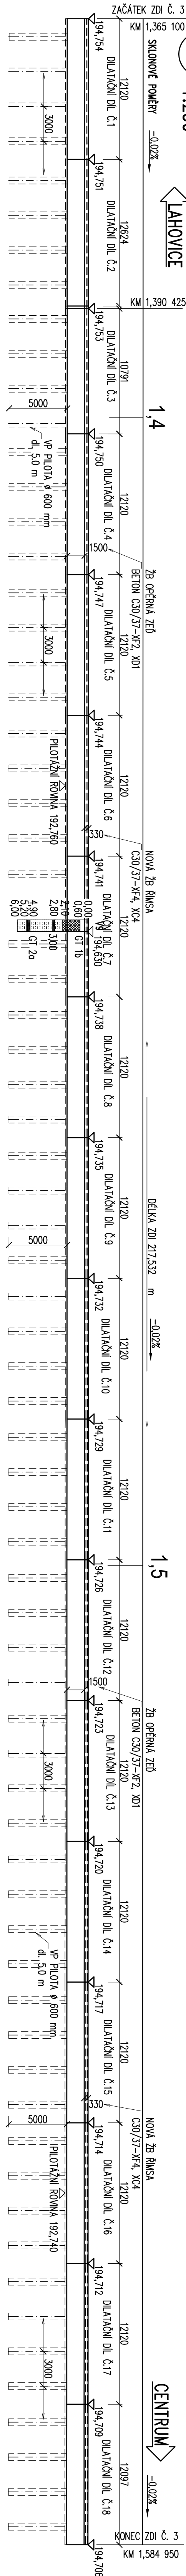

 <b>DIPRO, spol. s r.o.</b> Doprná a inženýrské projekty, projektová, inženýrská a konzultační kancelář Modřanská 111/1387, 143 00 Praha 12		Vypracoval:	Ing. Pavel Zizka	Kontrola:	Ing. Jan Zrzavý
		Stavebník:	Technická správa komunikací H. m. Prahy Řádnová 7/08 110 15 Praha 1	Obj. číslo:	19 - 097 - 02
Místo stavby: Ul. Strakonická v rozsahu Zást. Úněš Dostňová - Barrandovský most		Ved. projekt:	Ing. Adam Beneš	Datum vyprac.:	1 / 2020
Stavba:		STRAKONICKÁ - ROZŠŘENÍ Praha 5, č. akce 999170 - II		Služba:	DSP
Vykres:		SO200 - OPĚRNÉ ZDI OPĚRNÁ ZEB Č.2 - PODĚLNÝ ŘEZ		Měřítko:	1 : 250
				Číslo výkresu:	D.1.2.2.3