PODÉLNÝ ŘEZ
1:250

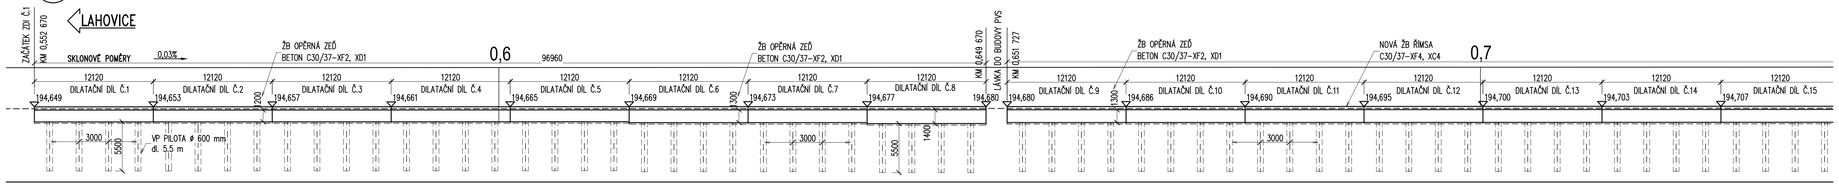

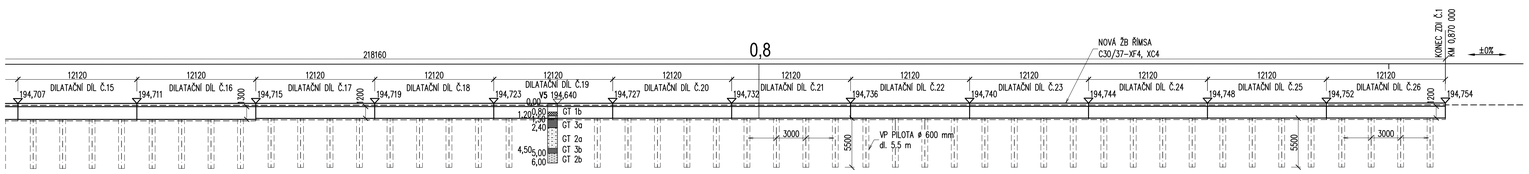

DIPRO, spol. s r.o.® Dopravní a inženýrské projekty, projektová, inženýrská a konzultační kancelář Modřanská 11 / 1387, 143 00 Praha 12 IČO 48592722			
Stavebník:	Technická správa komunikací Hl. m. Prahy Řásnovka 770/8 110 15 Praha 1	Vypracoval: Ing. Pavel Žižka	Kontrola: Ing. Jan Zrzavý
		Odp. proj.: Ing. Adam Beneš	Zak. číslo: 19 - 097 - 02
Místo stavby:	ul. Strakonická v rozsahu zast. bus Dostihová - Barrandovský most	Ved. projektu: Ing. Adam Beneš	Datum vyprac.: 1 / 2020
Stavba:	STRAKONICKÁ - ROZŠÍŘENÍ Praha 5, č. akce 999170 - II		Stupeň: DSP
			Měřítko: 1 : 250
Výkres:	SO200 - OPĚRNÉ ZDI OPĚRNÁ ZEĎ Č.1 - PODÉLNÝ ŘEZ		Číslo výkresu: D.1.2.1.3