ŘEZ – V km 0,560 00
1:50

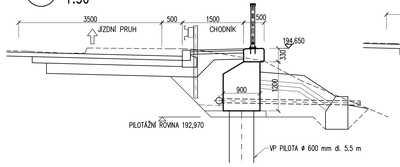

ŘEZ – V km 0,580 00
1:50

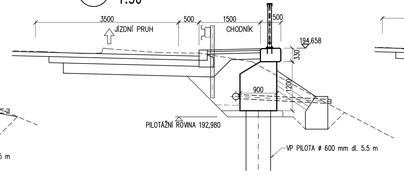

ŘEZ – V km 0,600 00
1:50

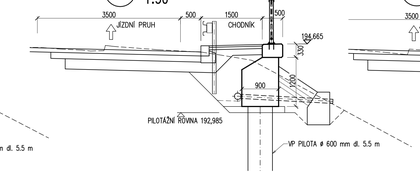

ŘEZ – V km 0,620 00
1:50

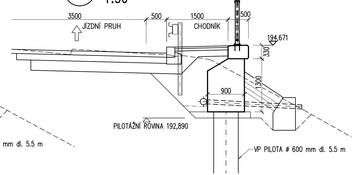

ŘEZ – V km 0,640 00
1:50

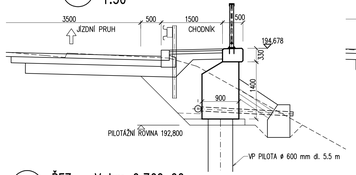

ŘEZ – V km 0,680 00
1:50

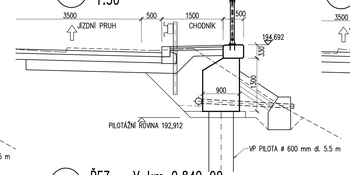

ŘEZ – V km 0,700 00
1:50

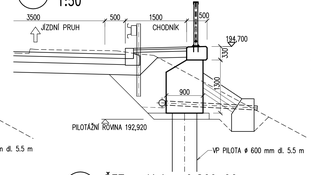

ŘEZ – V km 0,720 00
1:50

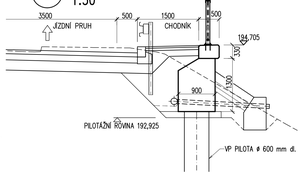

ŘEZ – V km 0,760 00
1:50

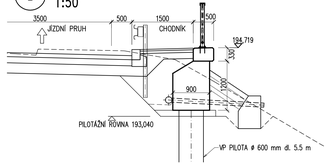

ŘEZ – V km 0,840 00
1:50

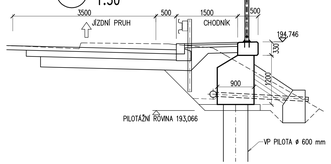

ŘEZ – V km 0,860 00
1:50

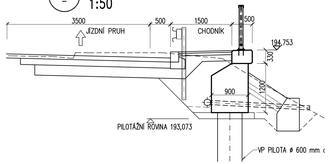

VZOROVÝ PŘÍČNÝ ŘEZ
1:50

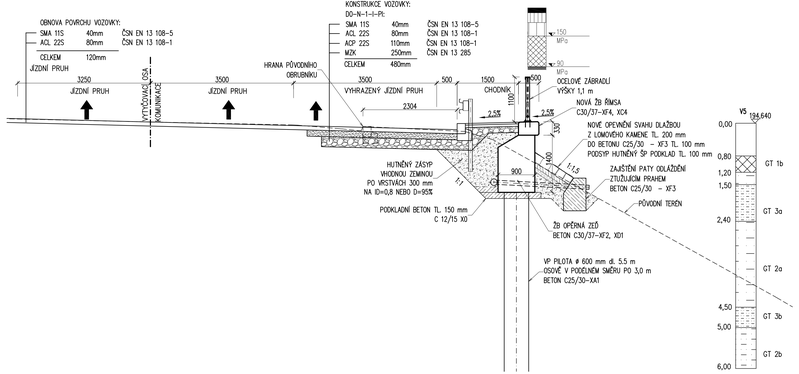

DIPRO, spol. s r.o.® Dopravní a inženýrské projekty, projektová, inženýrská a konzultační kancelář Modřanská 11 / 1387, 143 00 Praha 12 IČO 48592722			
Stavebník: Technická správa komunikací Hl. m. Prahy Řásnovka 770/8 110 15 Praha 1	Vypracoval: Ing. Pavel Zítka	Kontrola: Ing. Jan Zrzavý	
	Odp. proj.: Ing. Adam Beneš	Zak. číslo: 19 - 097 - 02	
Místo stavby: ul. Strakonická v rozsahu zast. bus Dostlova - Barrandovský most	Ved. projektu: Ing. Adam Beneš	Datum vypracovaní: 1 / 2020	
Stavba: STRAKONICKÁ - ROZŠÍŘENÍ Praha 5, č. akce 999170 - II		Stupeň: DSP	
		Měřítko: 1 : 50	
Výkres: SO200 - OPĚRNÉ ZDI OPĚRNÁ ZEĎ Č.1 - PŘÍČNÉ ŘEZY		Číslo výkresu: D.1.2.1.4	