
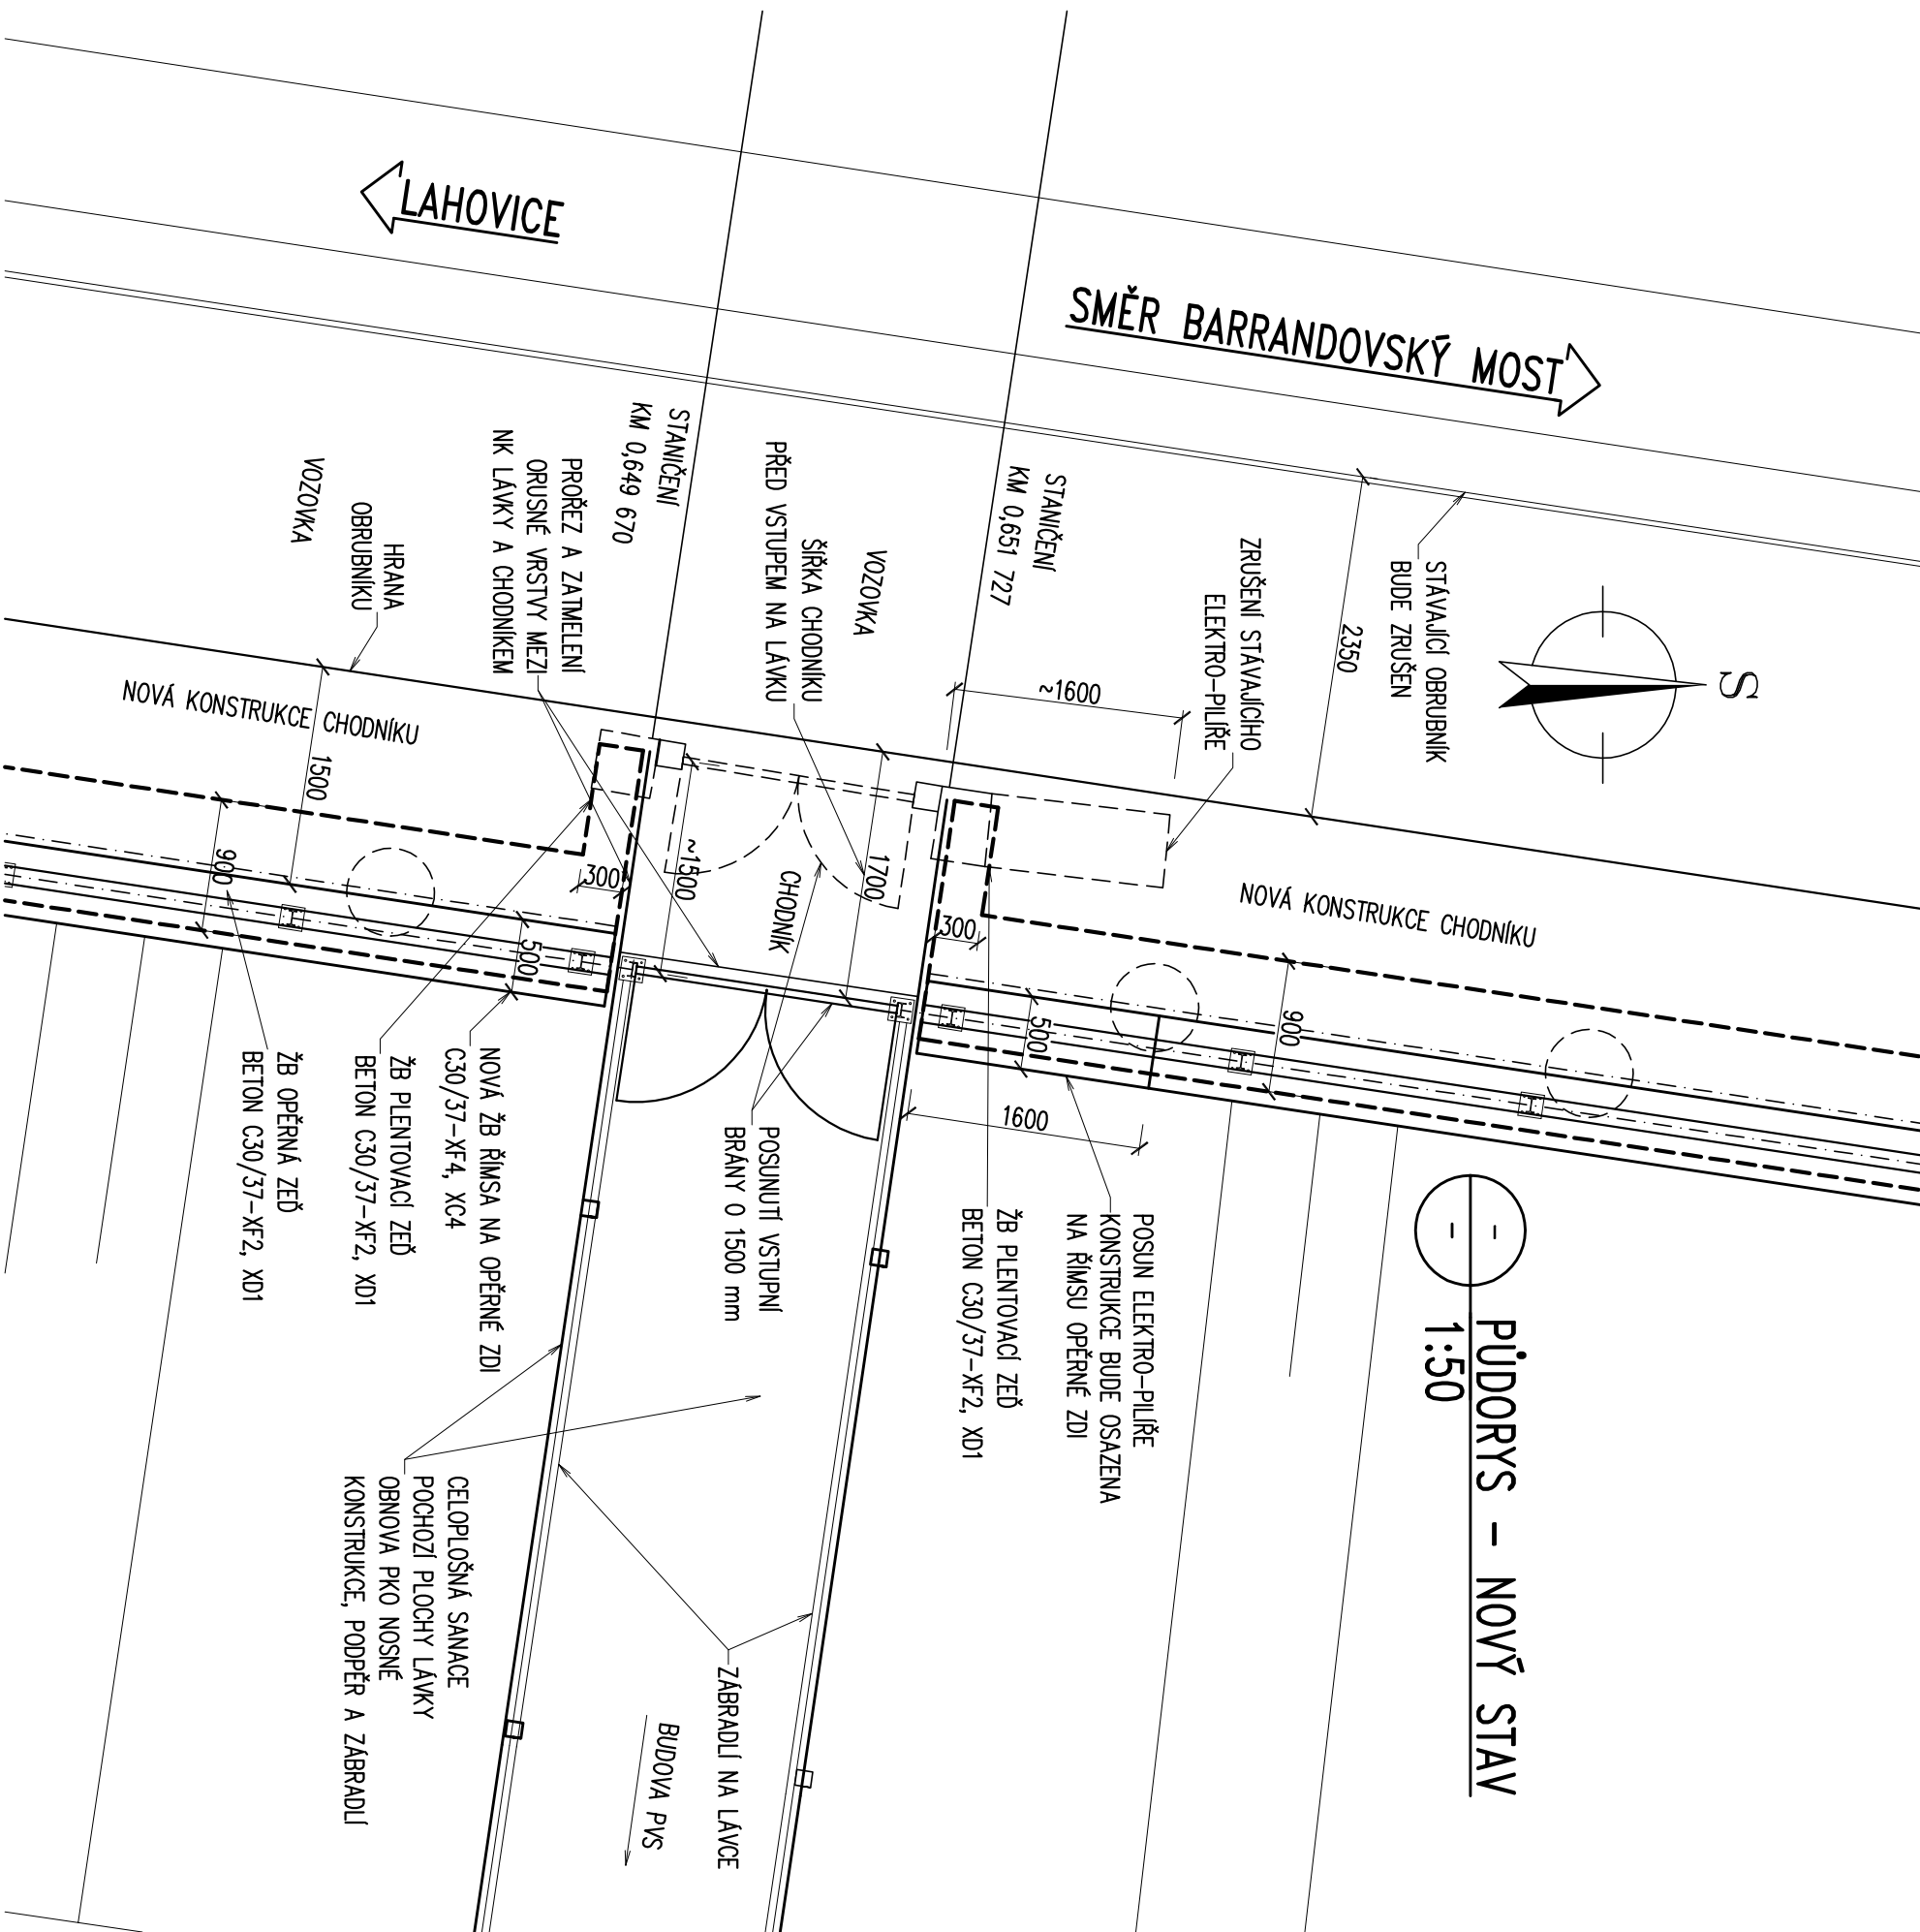


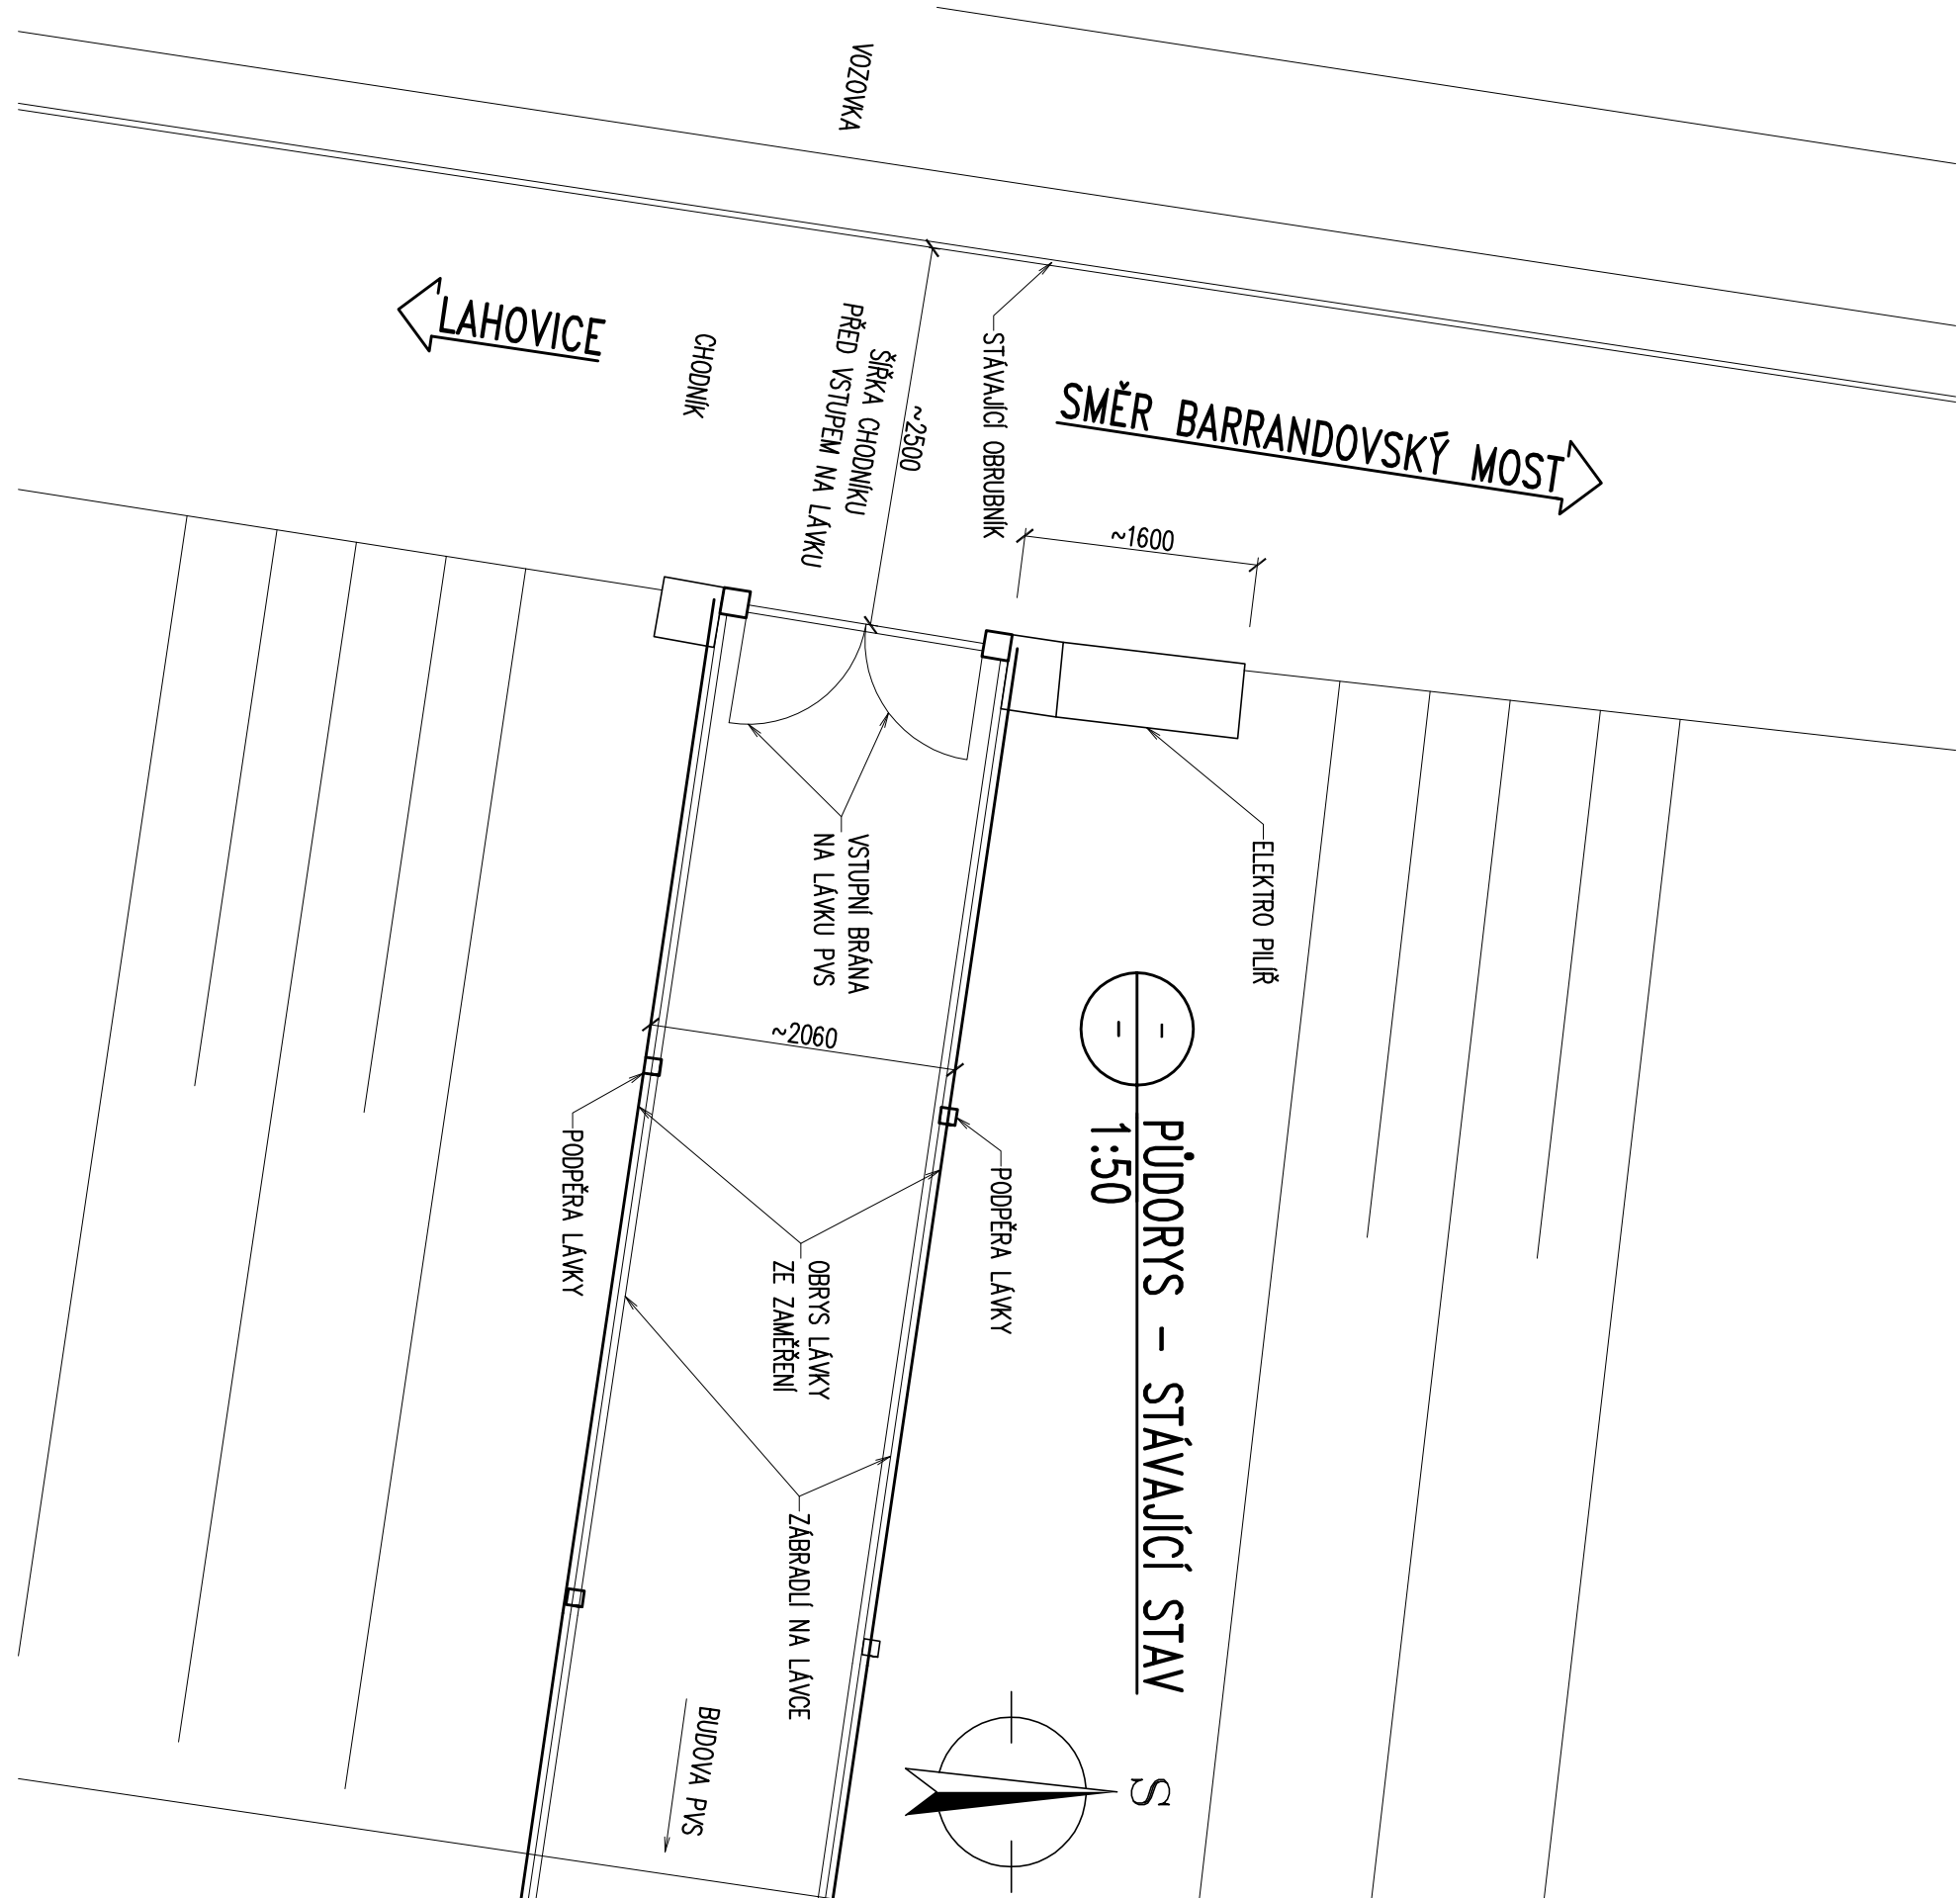

 DIPRO, spol. s r.o.® Dopravní a inženýrské projekty, projektová, inženýrská a konzultační kancelář Modřanská 111 / 1387, 143 00 Praha 12 IČO 48592722			
Stavebník:	Technická správa komunikací hl. m. Prahy Řásoňka 770/8 110 15 Praha 1		Kontrola: Ing. Jan Zrzavý
	Ved. projekt: Ing. Adam Beneš		
Místo stavby: ul. Strakonická v rozsahu zast. bus Dostihová - Barrandovský most	Ved. projekt: Ing. Adam Beneš		Datum vyprac.: 1 / 2020
	Stupeň: DSP		
Stavba: STRAKONICKÁ - ROZŠÍŘENÍ Praha 5, č. akce 999170 - II	Měřítko: 1 : 50		Číslo výkresu: D.1.2.1.5
	Výkres: SO200 - OPĚRNÉ ZDI OPĚRNÁ ZEĎ Č.1 - DETAILS		