




## PRÍČNÝ ŘEZ – STÁVAJÍCÍ STAV

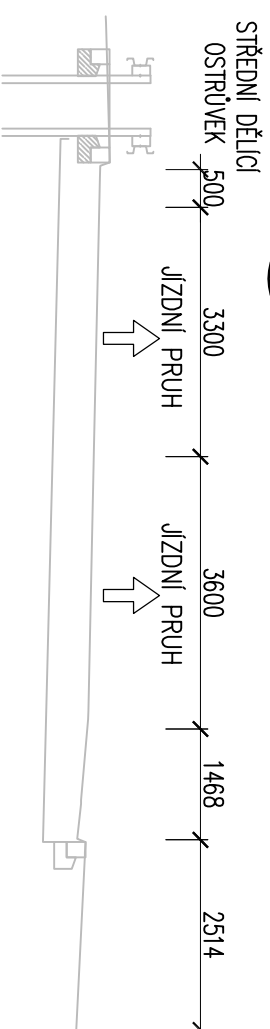


## 1. ETAPA VÝSTAVBY

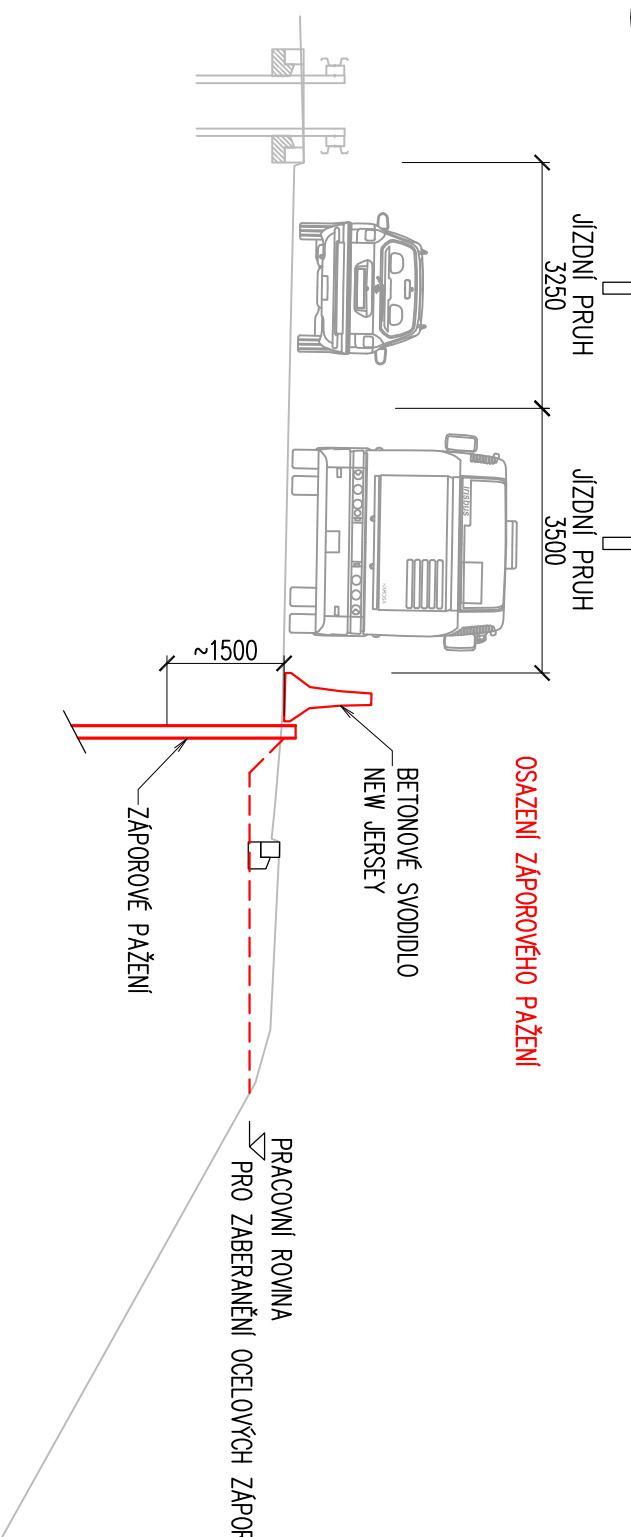


## 2. ETAPA VÝSTAVBY

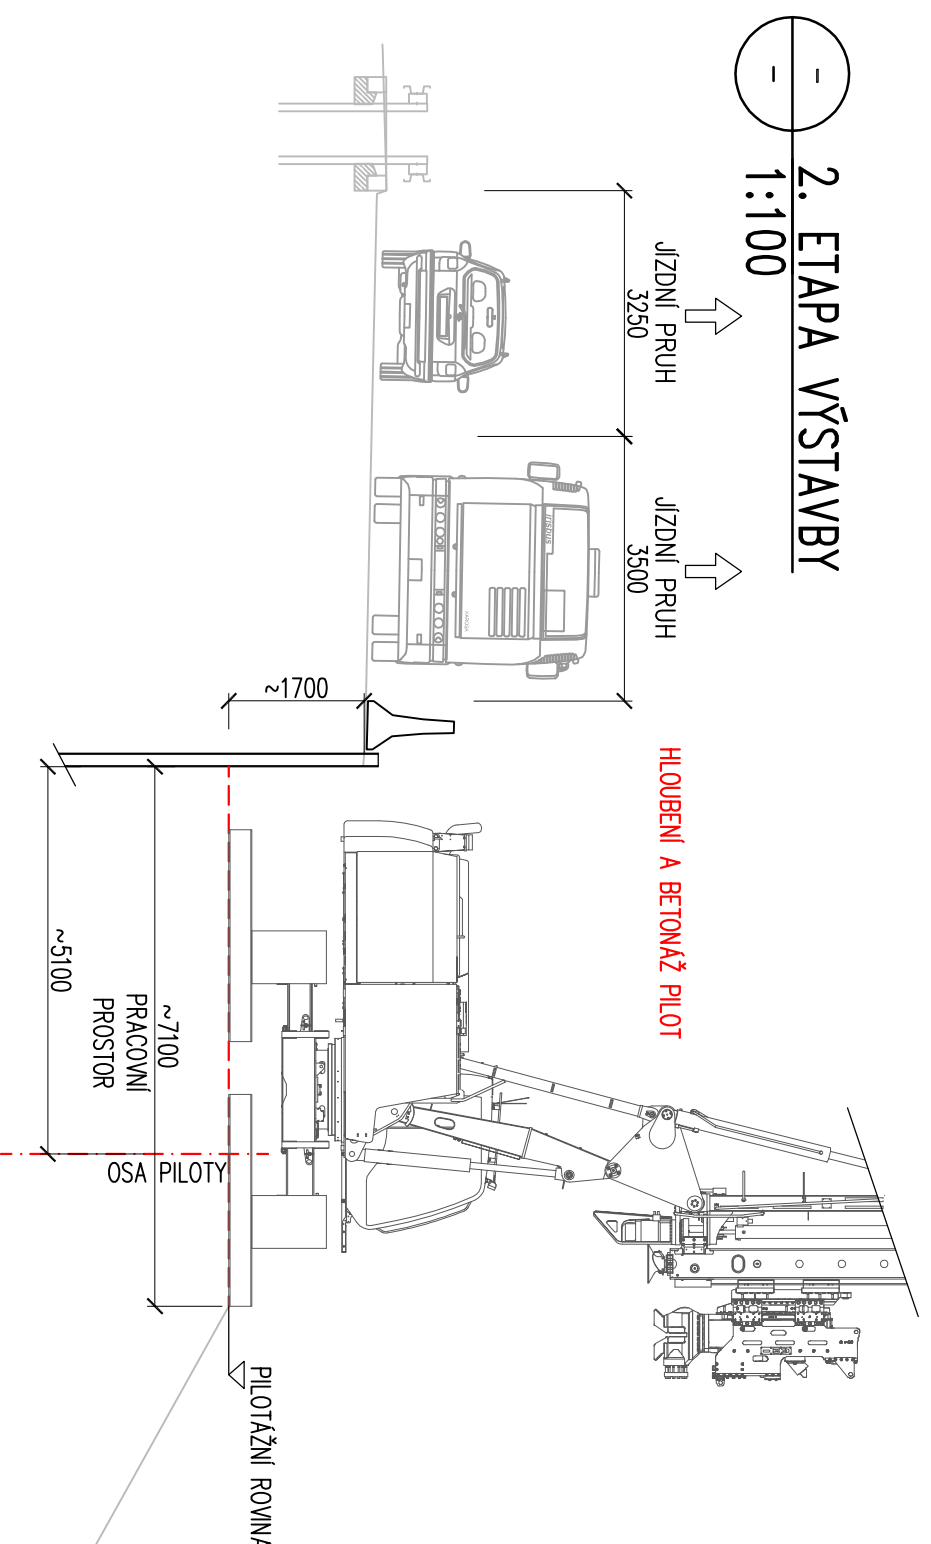

## 3. ETAPA VÝSTAVBY

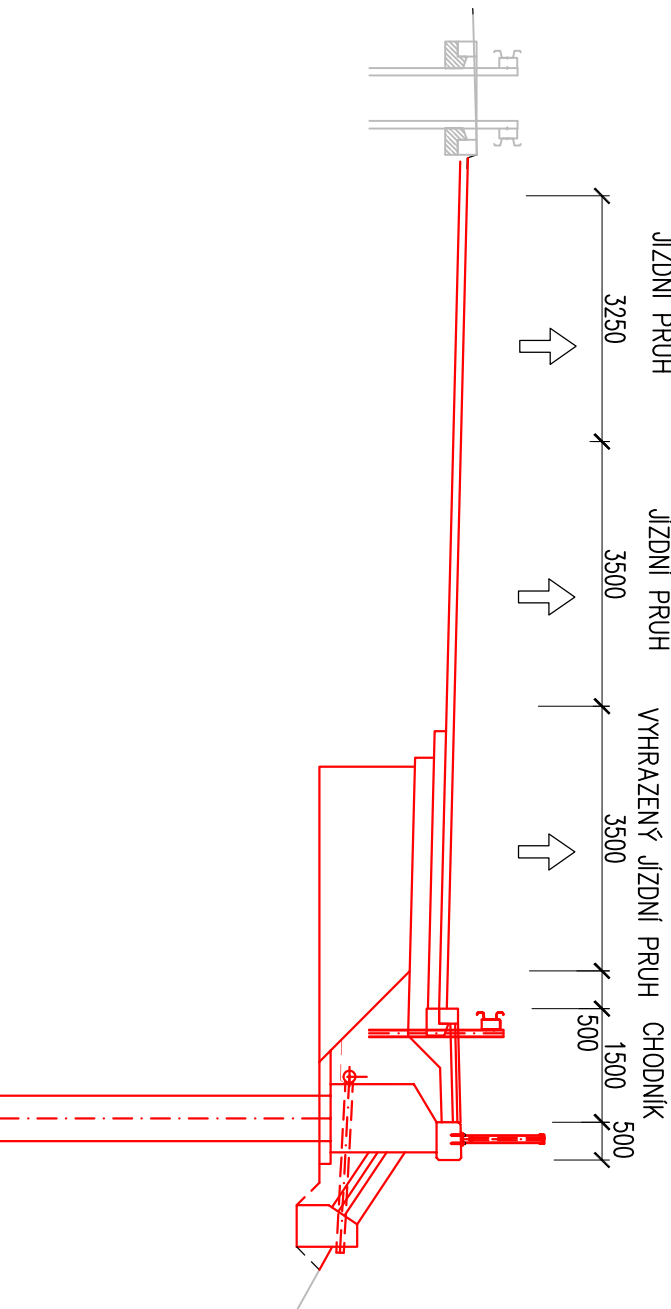

 <b>DIPRO, spol. s r.o.</b> Dopravní a inženýrské projekty, projektová, inženýrská a konzultační kancelář Modřanská 11 / 1387, 143 00 Praha 12		Kontrola: Ing. Jan Zrzavý Zák. číslo: 19-097-02 Datum vyprac.: 1/2020	
Stavebník: Technická správa komunikací Hl. m. Prahy Rásoňova 770/8 110 15 Praha 1	Vypracoval: Ing. Pavel Žilka Odp. prof.: Ing. Adam Beneš	Ved. projektu: Ing. Adam Beneš	Místo stavby: Úl. Strakonická v rozsáhu zast. bus Dostihová - Barrandovský most
Stavba: <b>STRAKONICKÁ - ROZŠÍŘENÍ</b> Praha 5, č. akce 999170 - II	Stupeň: DSP	Měřítko: 1 : 100	Výkres: SO200 - OPĚRNÉ ZDI OPĚRNÁ ZEĎ Č. 1 - SCHÉMA POSTUPU VÝSTAVBY
			Číslo výkresu: <b>D.1.2.1.6</b>