




PRÍČNÝ ŘEZ – STÁVAJÍCÍ STAV

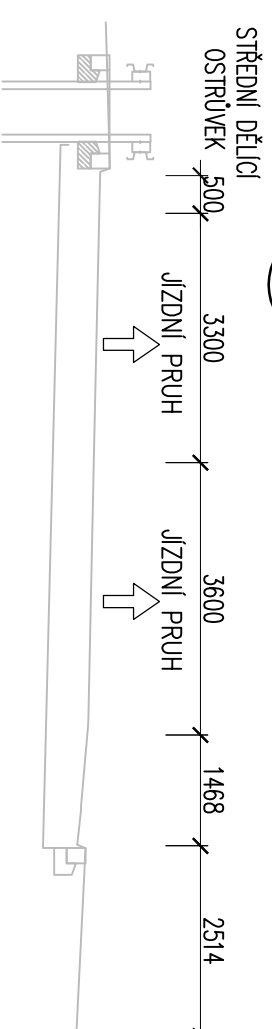


1. ETAPA VÝSTAVBY

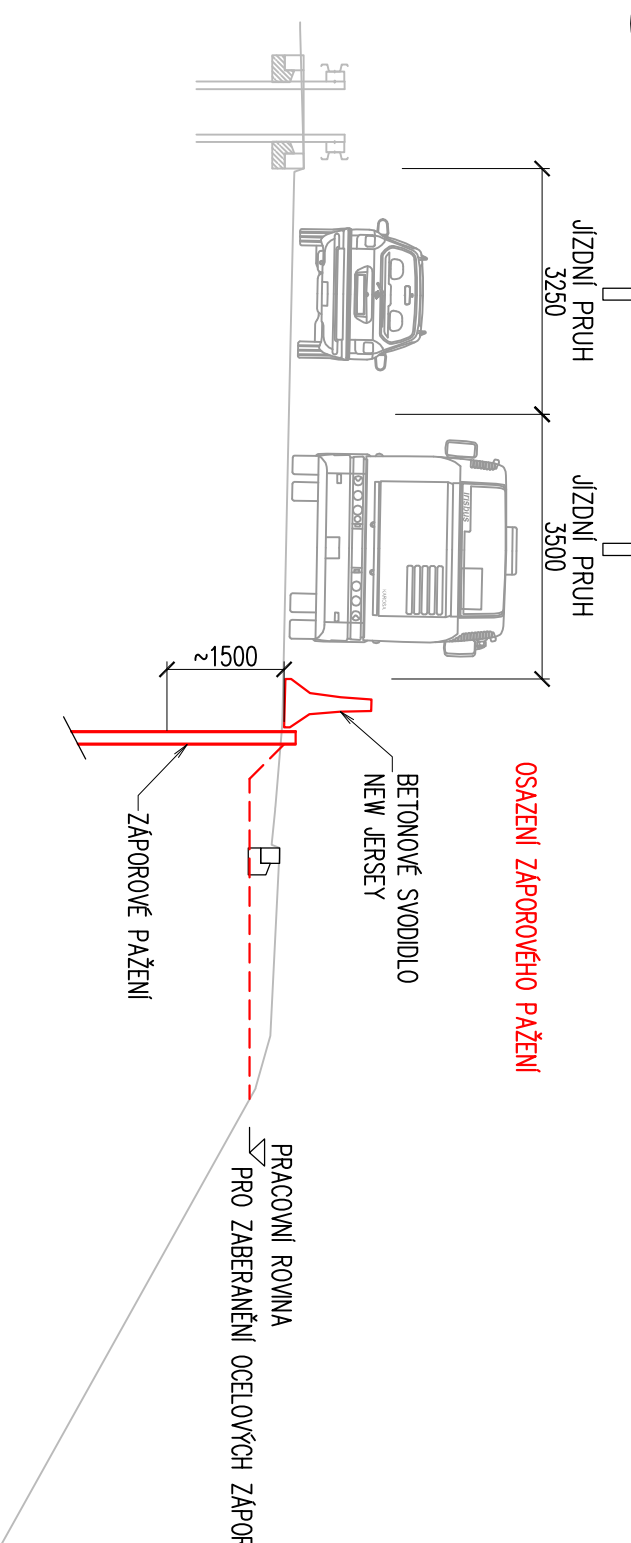


2. ETAPA VÝSTAVBY

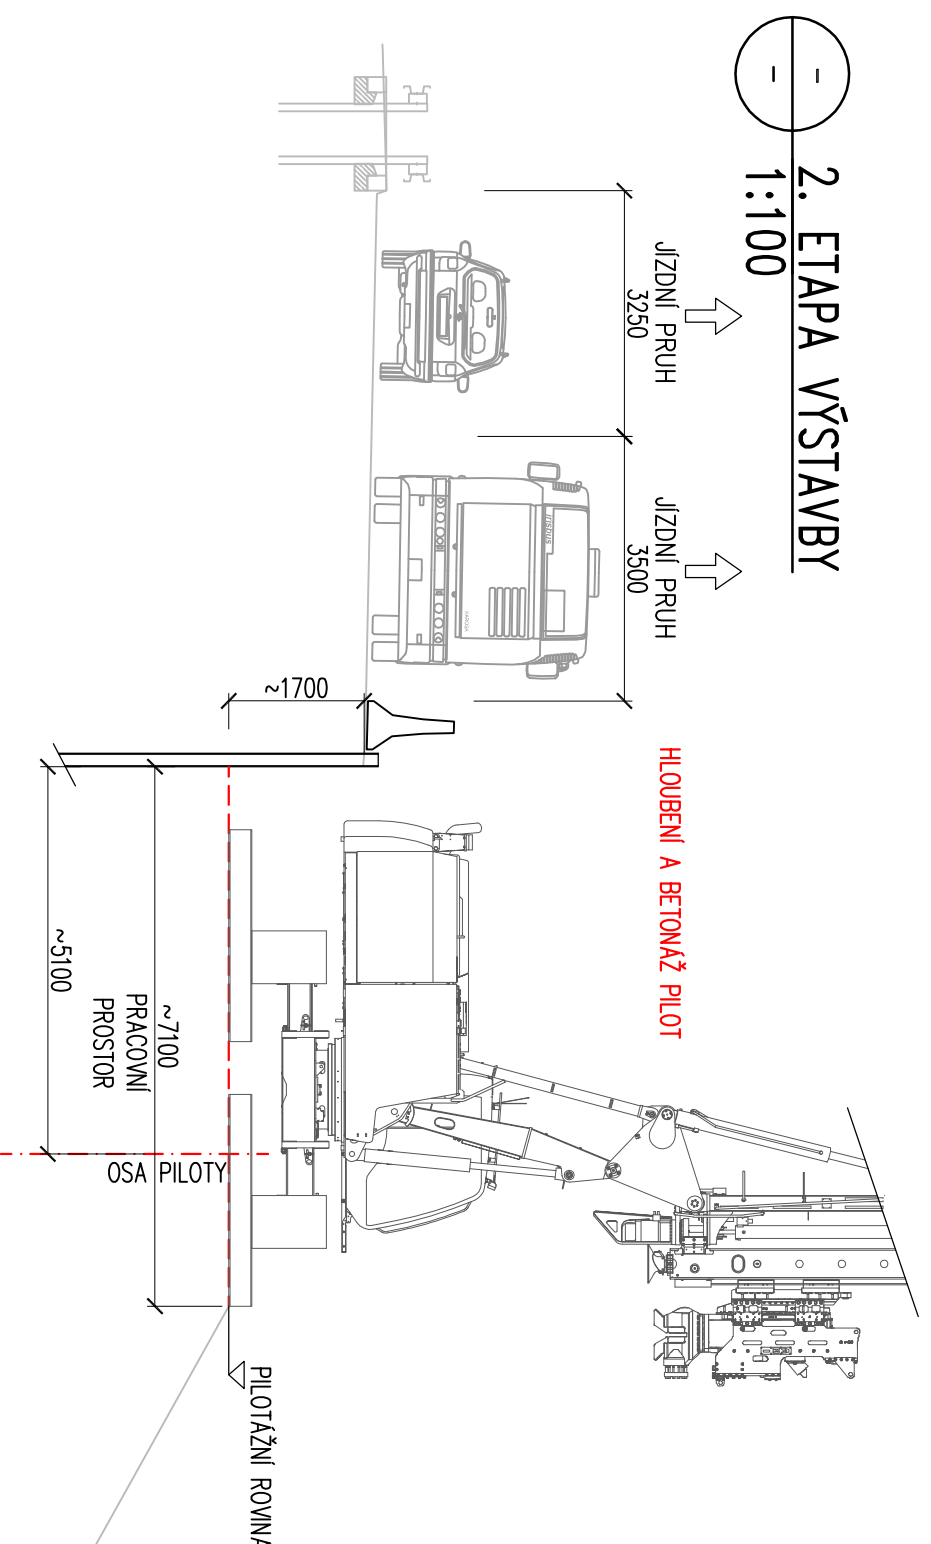

3. ETAPA VÝSTAVBY

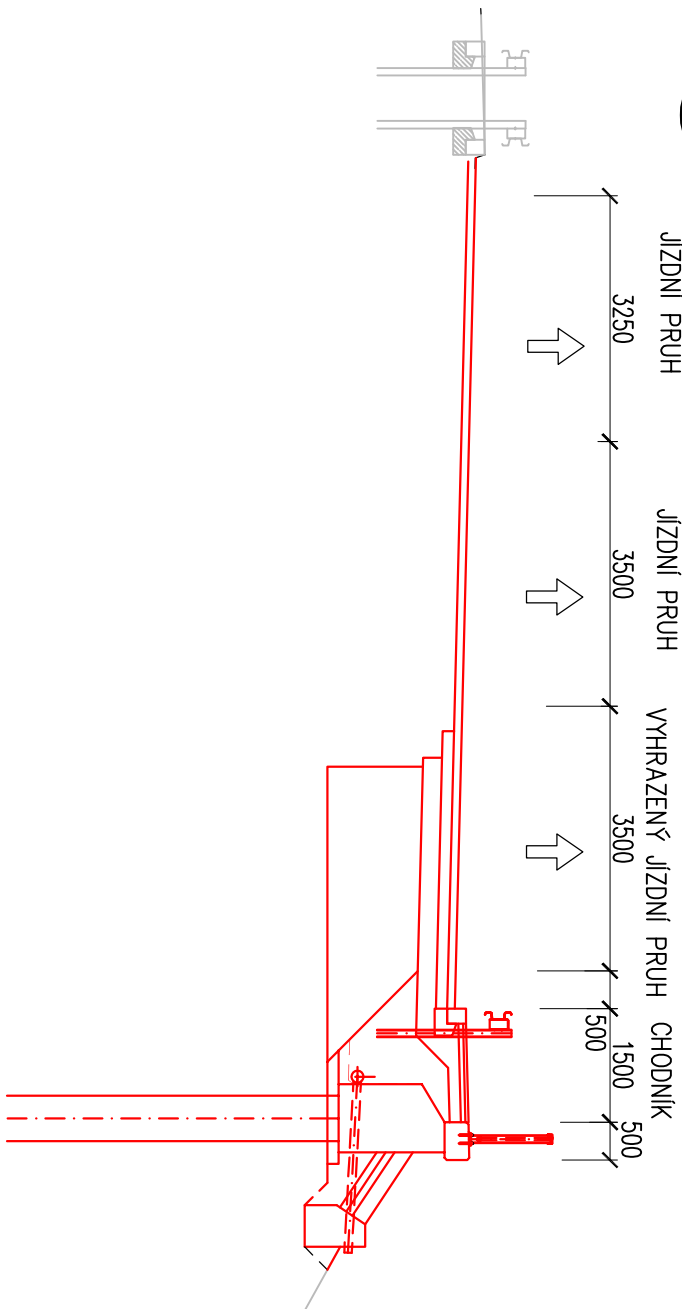

 DIPRO, spol. s r.o. Dopravní a inženýrské projekty, projektová, inženýrská a konzultační kancelář Modřanská 11 / 1387, 143 00 Praha 12		Kontrola: Ing. Jan Zrzavý Zák. číslo: 19-097-02 Datum vyprac.: 1/2020	
Stavebník: Technická správa komunikací Hl. m. Prahy Rásoňkova 770/8 110 15 Praha 1	Vypracoval: Ing. Pavel Žilka Odp. prof.: Ing. Adam Beneš	Ved. projektu: Ing. Adam Beneš	Místo stavby: Úl. Strakonická v rozsáhu zast. bus Dostihová - Barrandovský most
Stavba: STRAKONICKÁ - ROZŠÍŘENÍ Praha 5, č. akce 999170 - II	Stupeň: DSP	Měřítko: 1 : 100	Výkres: SO200 - OPĚRNÉ ZDI OPĚRNÁ ZEĎ Č.2 - SCHÉMA POSTUPU VÝSTAVBY
			Číslo výkresu: D.1.2.2.6