PODÉLNÝ ŘEZ
1:250

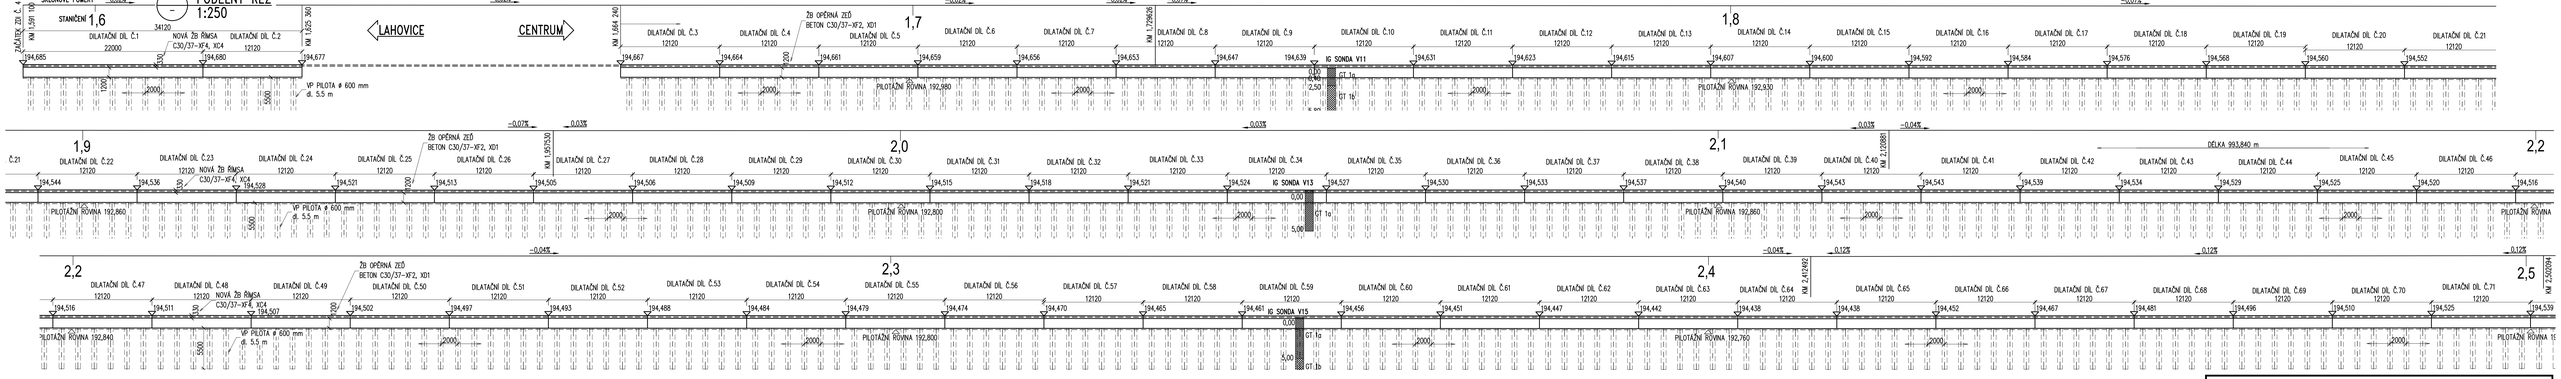

Stavebník: Technická správa komunikací Hl. m. Prahy, Řásnovka 770/8, 110 15 Praha 1	Vypracovat: Ing. Pavel Žižka	Kontrola: Ing. Jan Zrzavý	DIPRO, spol. s r.o. Dopravní a inženýrské projekty, projektová, inženýrská a konzultační kancelář, Modřanská 11 / 1387, 143 00 Praha 12, IČO 48592722
	Odp. proj.: Ing. Adam Beneš	Zak. číslo: 19 - 097 - 02	
Místo stavby: ul. Strakonická v rozsahu zast. bus Dostihová - Barrandovský most	Ved. projektu: Ing. Adam Beneš	Datum vyprac.: 1 / 2020	
Stavba: STRAKONICKÁ - ROZŠÍŘENÍ, Praha 5, č. akce 999170 - II		Stupeň: DSP	
		Měřítko: 1 : 250	
Výkres: SO200 - OPĚRNÉ ZDI, OPĚRNÁ ZEĎ Č.3 - PODÉLNÝ ŘEZ		Číslo výkresu: D.1.2.3.3	