ŘEZ – V km 1,700 00
1:50

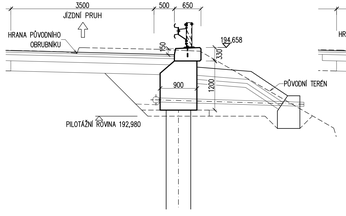

ŘEZ – V km 1,800 00
1:50

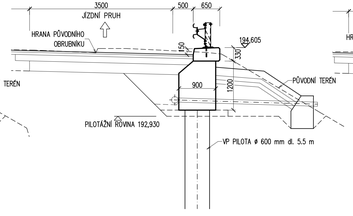

ŘEZ – V km 1,900 00
1:50

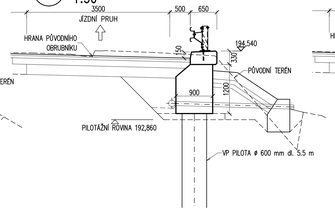

ŘEZ – V km 2,000 00
1:50

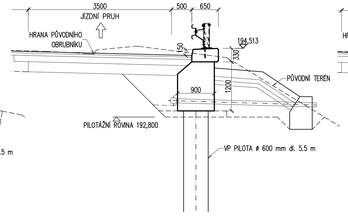

ŘEZ – V km 2,000 00
1:50

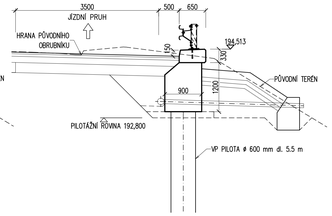

VZOROVÝ PŘÍČNÝ ŘEZ
1:50

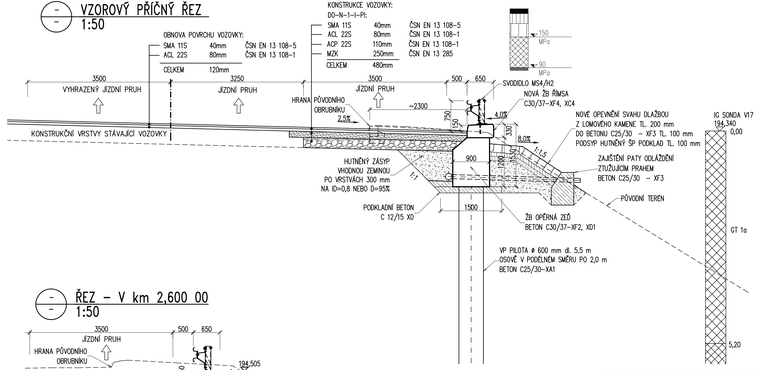

ŘEZ – V km 2,100 00
1:50

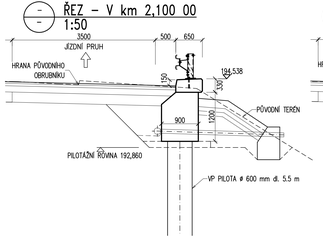

ŘEZ – V km 2,200 00
1:50

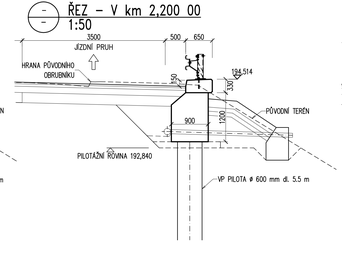

ŘEZ – V km 2,300 00
1:50

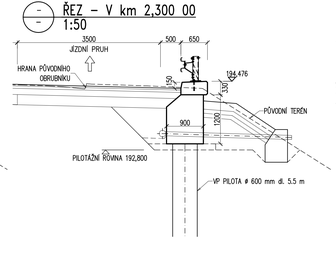

ŘEZ – V km 2,400 00
1:50

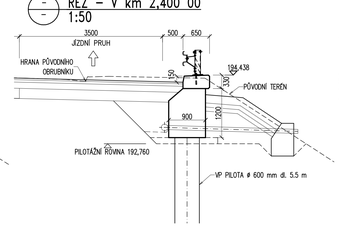

ŘEZ – V km 2,500 00
1:50

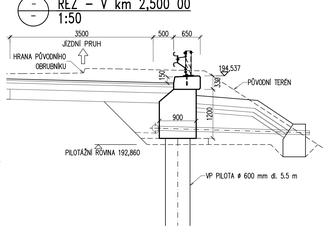

ŘEZ – V km 2,600 00
1:50

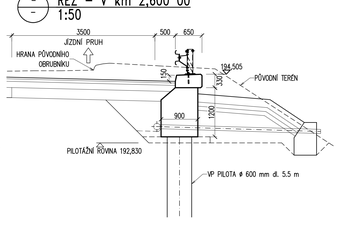

DIPRO, spol. s r.o.®
Dopravní a inženýrské projekty, projektová, inženýrská a konzultační kancelář
Modřanská 11 / 1387, 143 00 Praha 12
IČO 48592722

Stavebník: Technická správa komunikací Hl. m. Prahy, Řásnovka 770/8, 110 15 Praha 1	Vypracoval: Ing. Pavel Žižka	Kontroval: Ing. Jan Zrzavý	
	Odp. proj.: Ing. Adam Beneš	Zak. číslo: 19 - 097 - 02	
Místo stavby: ul. Strakonická v rozsahu zast. bus Doštlhová - Barrandovský most	Ved. projektu: Ing. Adam Beneš	Datum vypracov.: 1 / 2020	
Stavba: STRAKONICKÁ - ROZŠÍŘENÍ Praha 5, č. akce 999170 - II		Stupeň: DSP	
		Měřítko: 1 : 50	
Výkres: SO200 - OPĚRNÉ ZDI OPĚRNÁ ZEĎ Č.3 - PŘÍČNÉ ŘEZY		Číslo výkresu: D.1.2.3.4	