




— PŮDORYS – STÁVAJÍCÍ STAV
1:50

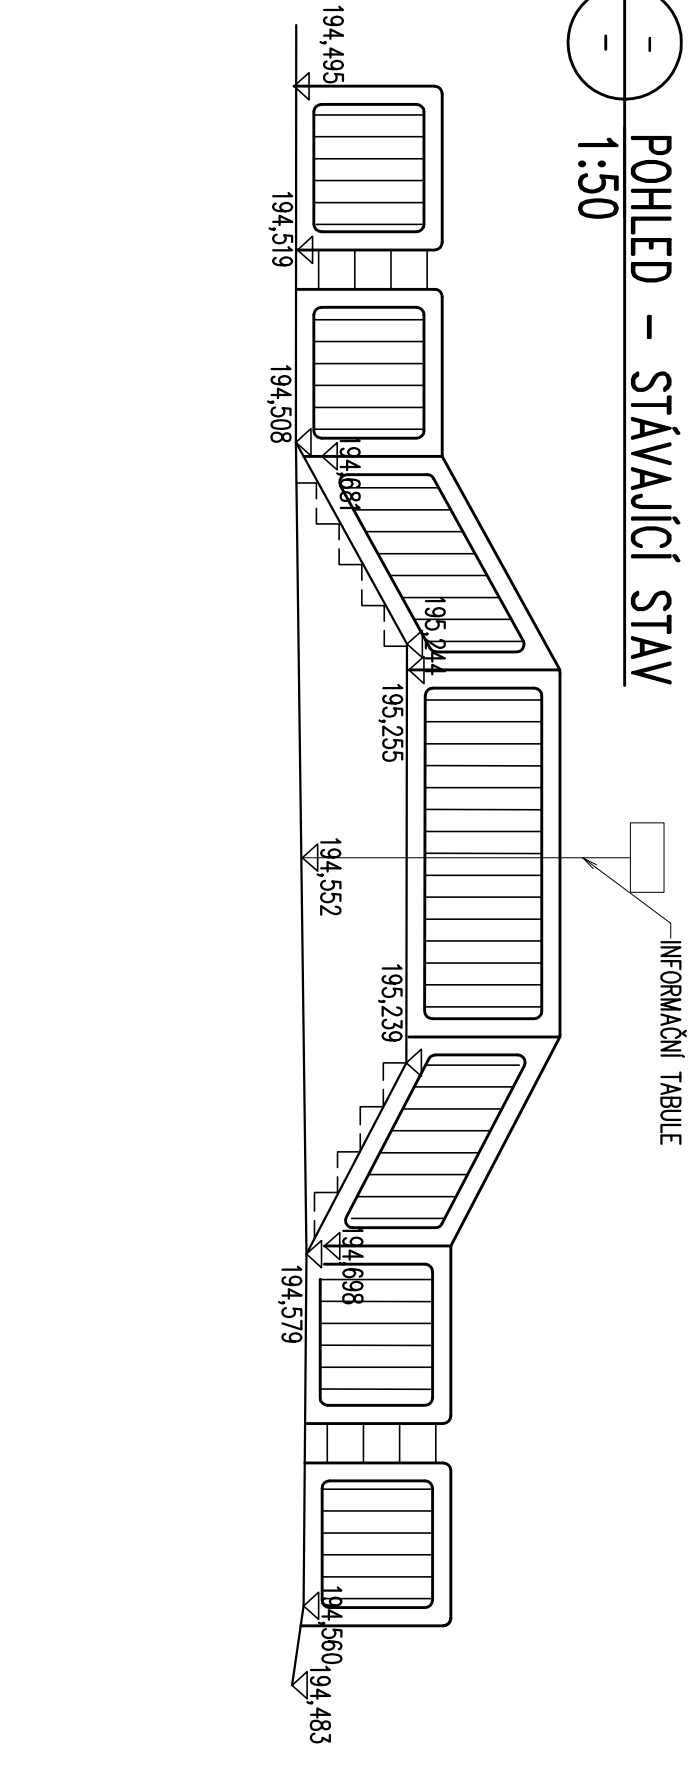

— POHLED – STÁVAJÍCÍ STAV
1:50

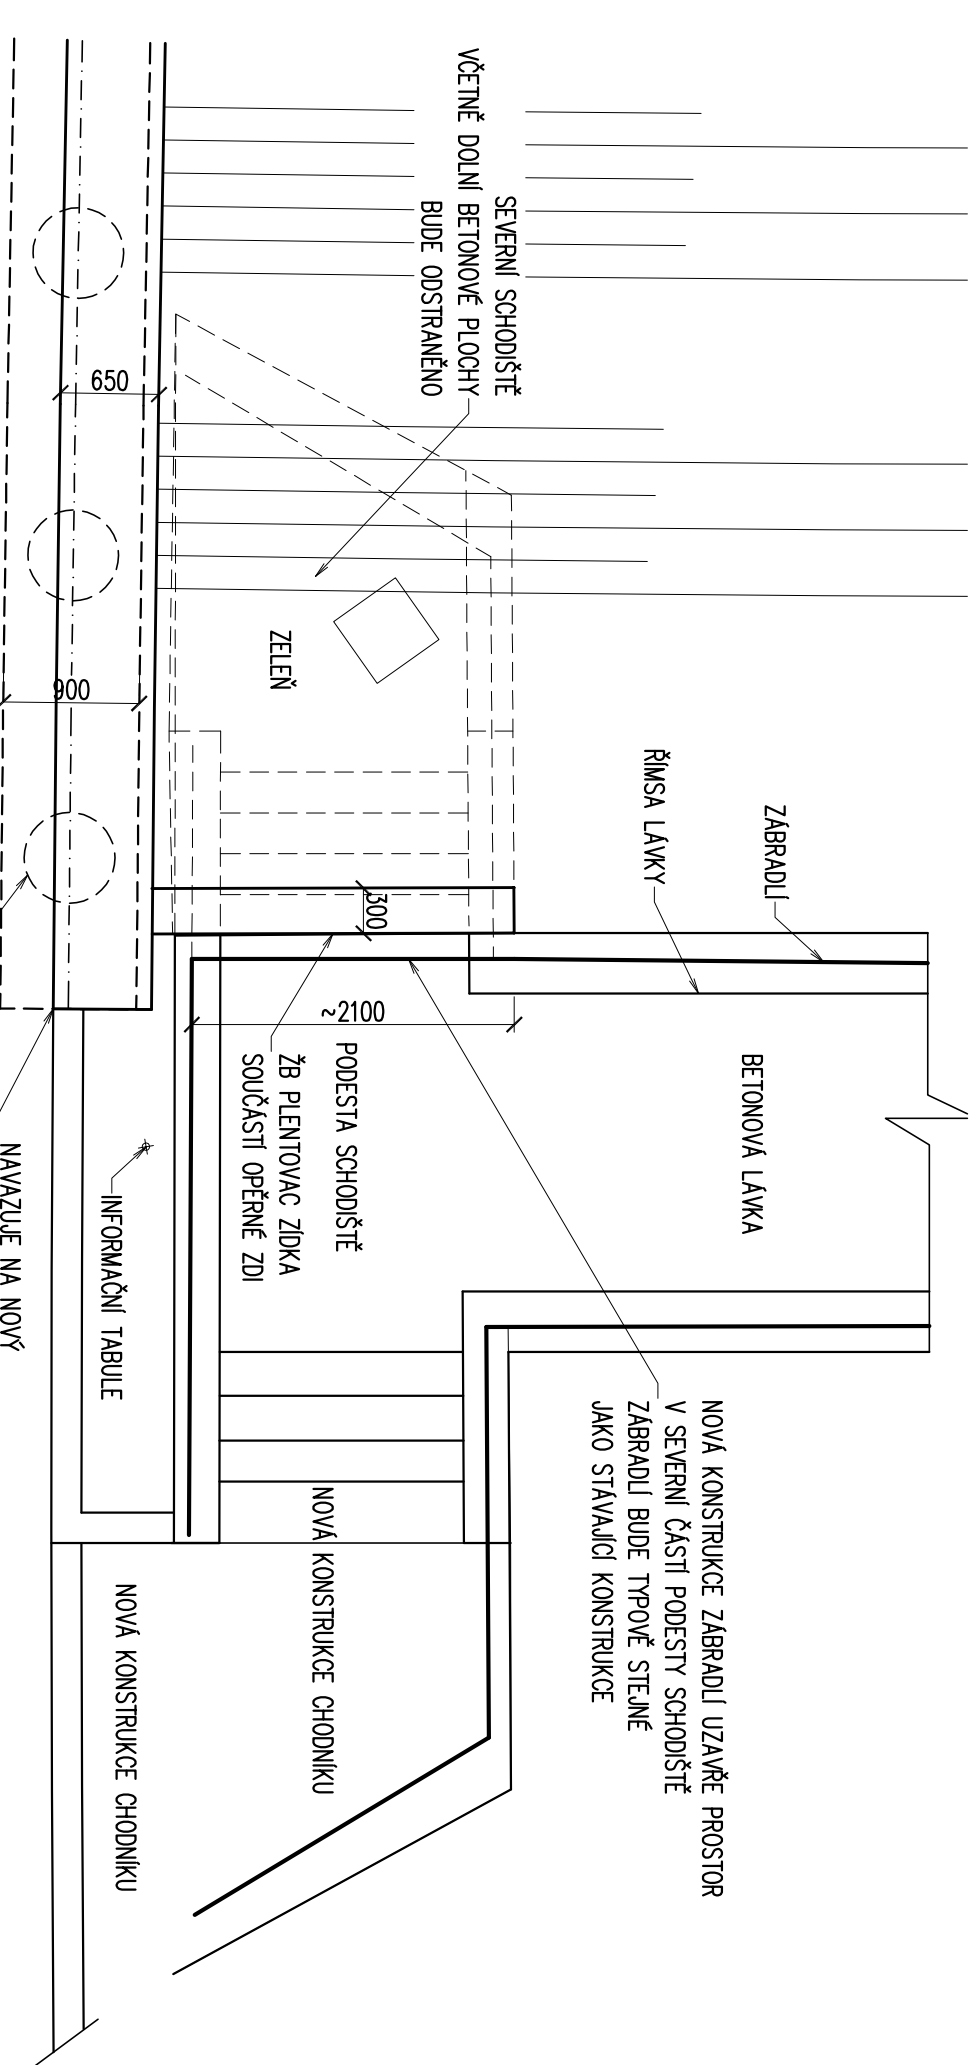

— PŮDORYS – NOVÝ NÁVRH
1:50

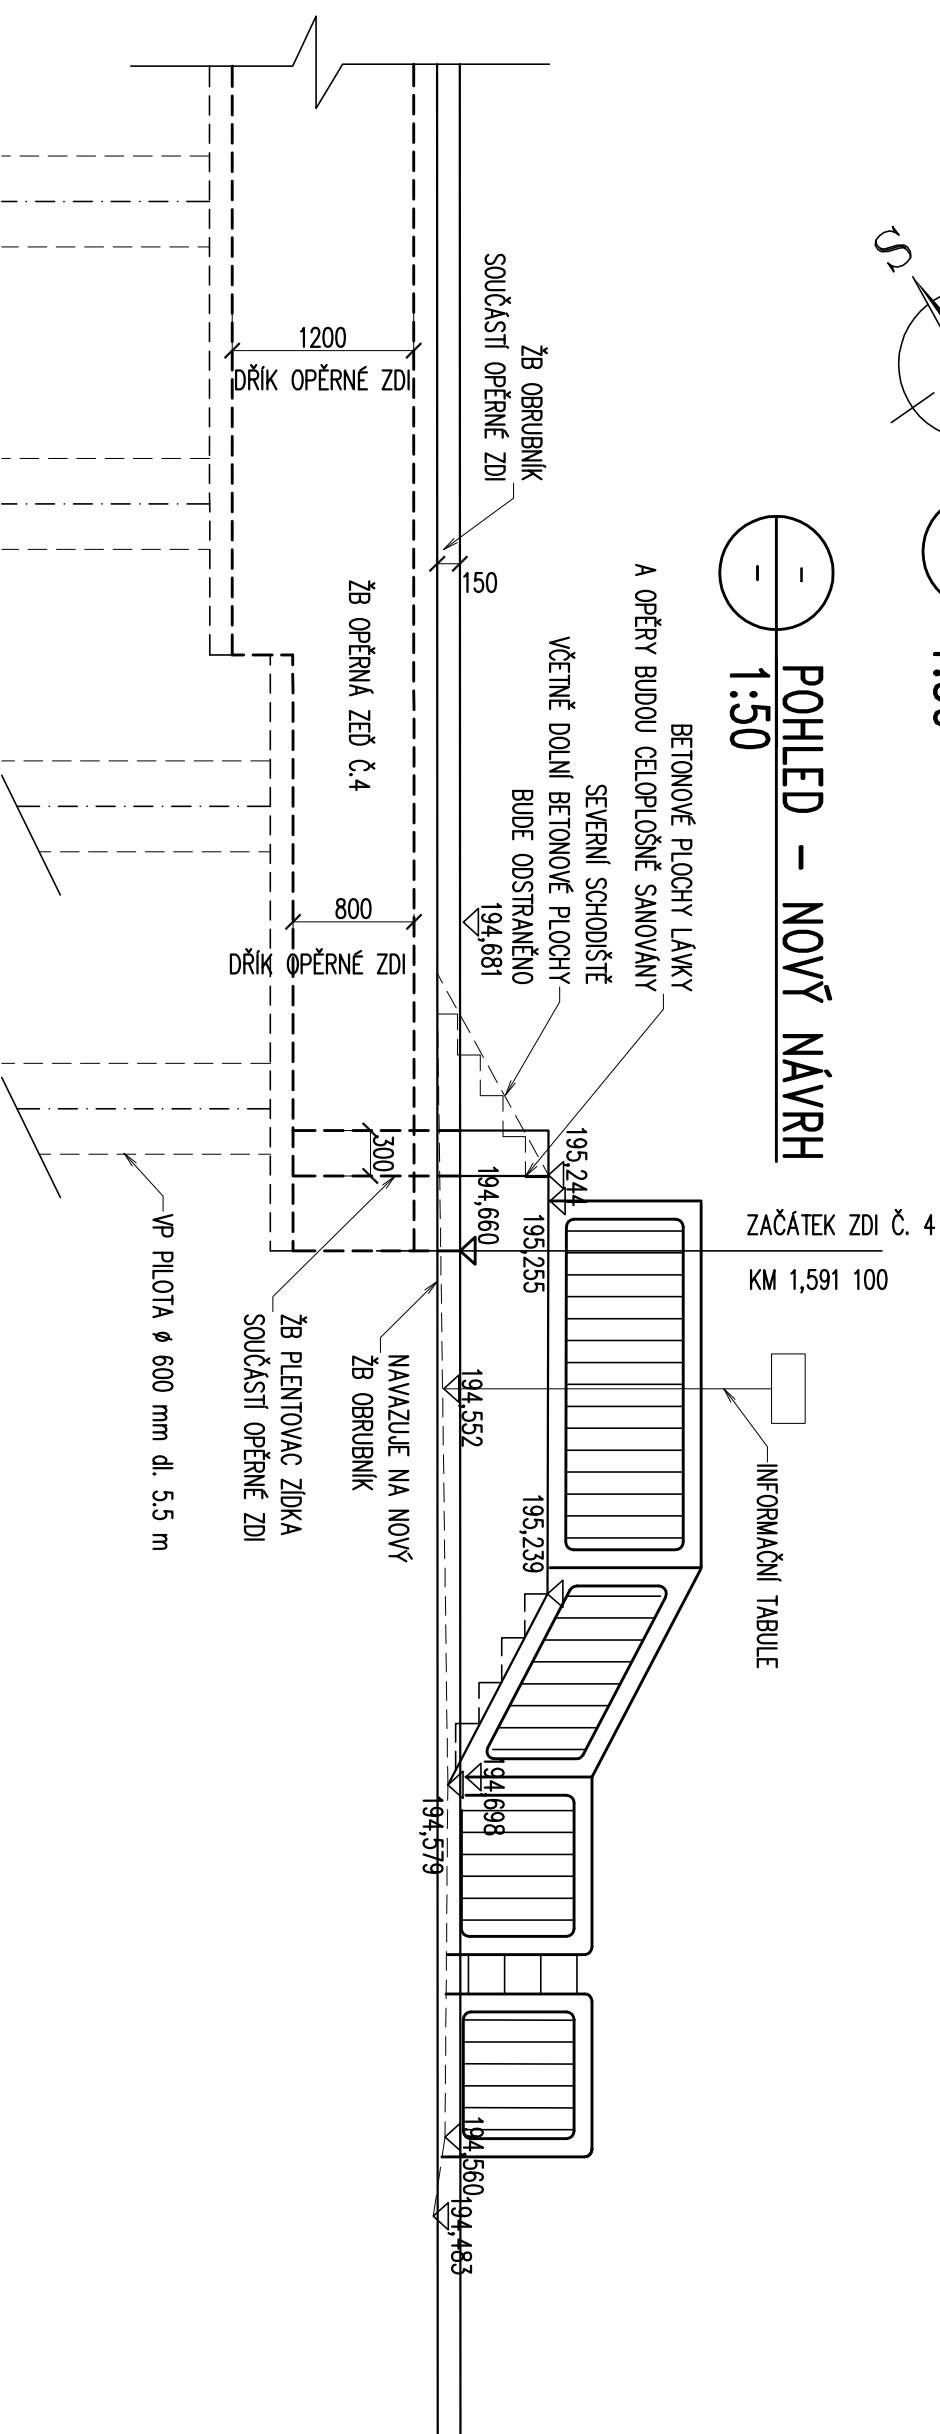

— POHLED – NOVÝ NÁVRH
1:50

DIPRO, spol. s r.o. Dopravní a inženýrské projekty, projektová, inženýrská a konzultační kancelář Modřanská 11 / 1387, 143 00 Praha 12 IČO 48592722		DIPRO	
Stavebník:	Technická správa komunikací hl. m. Prahy Rásovka 770/8 110 15 Praha 1	Vypracoval:	Ing. Pavel Žilka
Místo stavby:	ul. Strakonická v rozsahu zastr. dús Dostihová - Barrandovský most	Obj. proj.:	Ing. Adam Beneš
Stavba:	STRAKONICKÁ - ROZŠÍŘENÍ Praha 5, č. akce 999170 - II	Ved. projekt:	Ing. Adam Beneš
Výkres:	SO200 - OPĚRNÉ ZDI OPĚRNÁ ZĚď Č.3 - DETAILY	Kontrola:	Ing. Jan Zrzavý
		Zak. číslo:	19 - 097 - 02
		Datum vyprac.:	1 / 2020
		Služba:	DSP
		Měřítko:	1 : 50
		Číslo výkresu:	D.1.2.3.5