



M 1:100

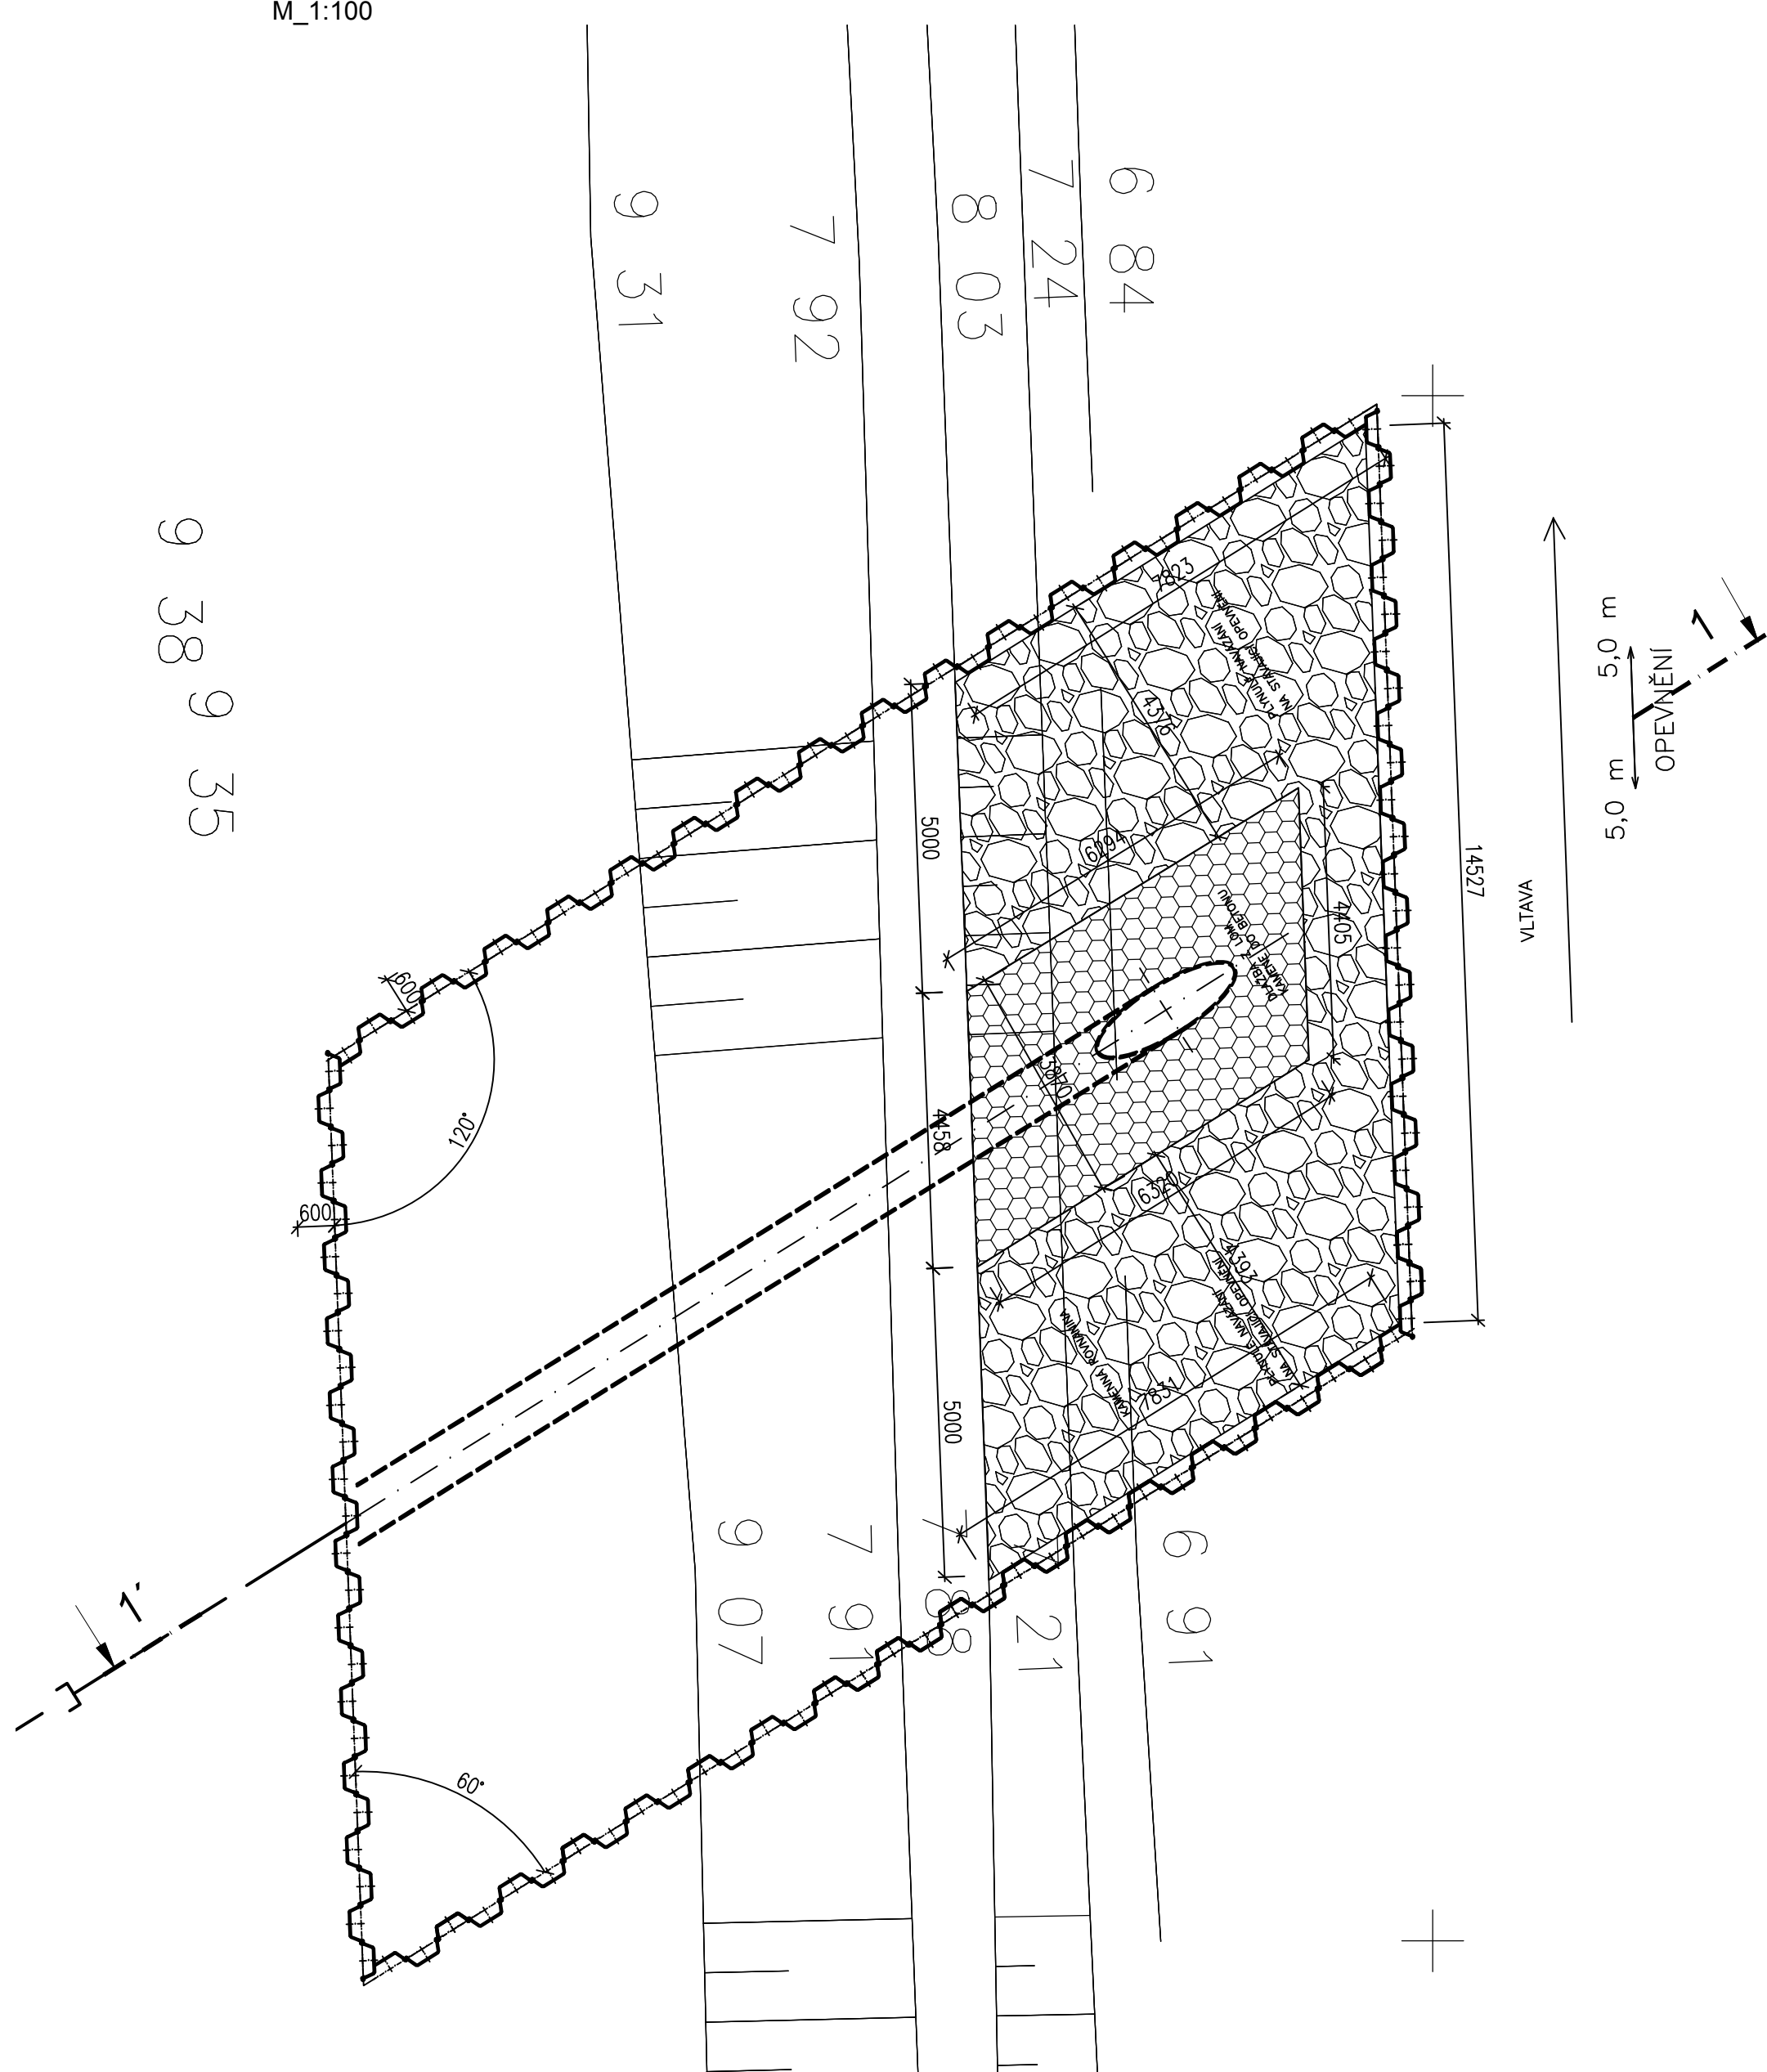


M 1:100

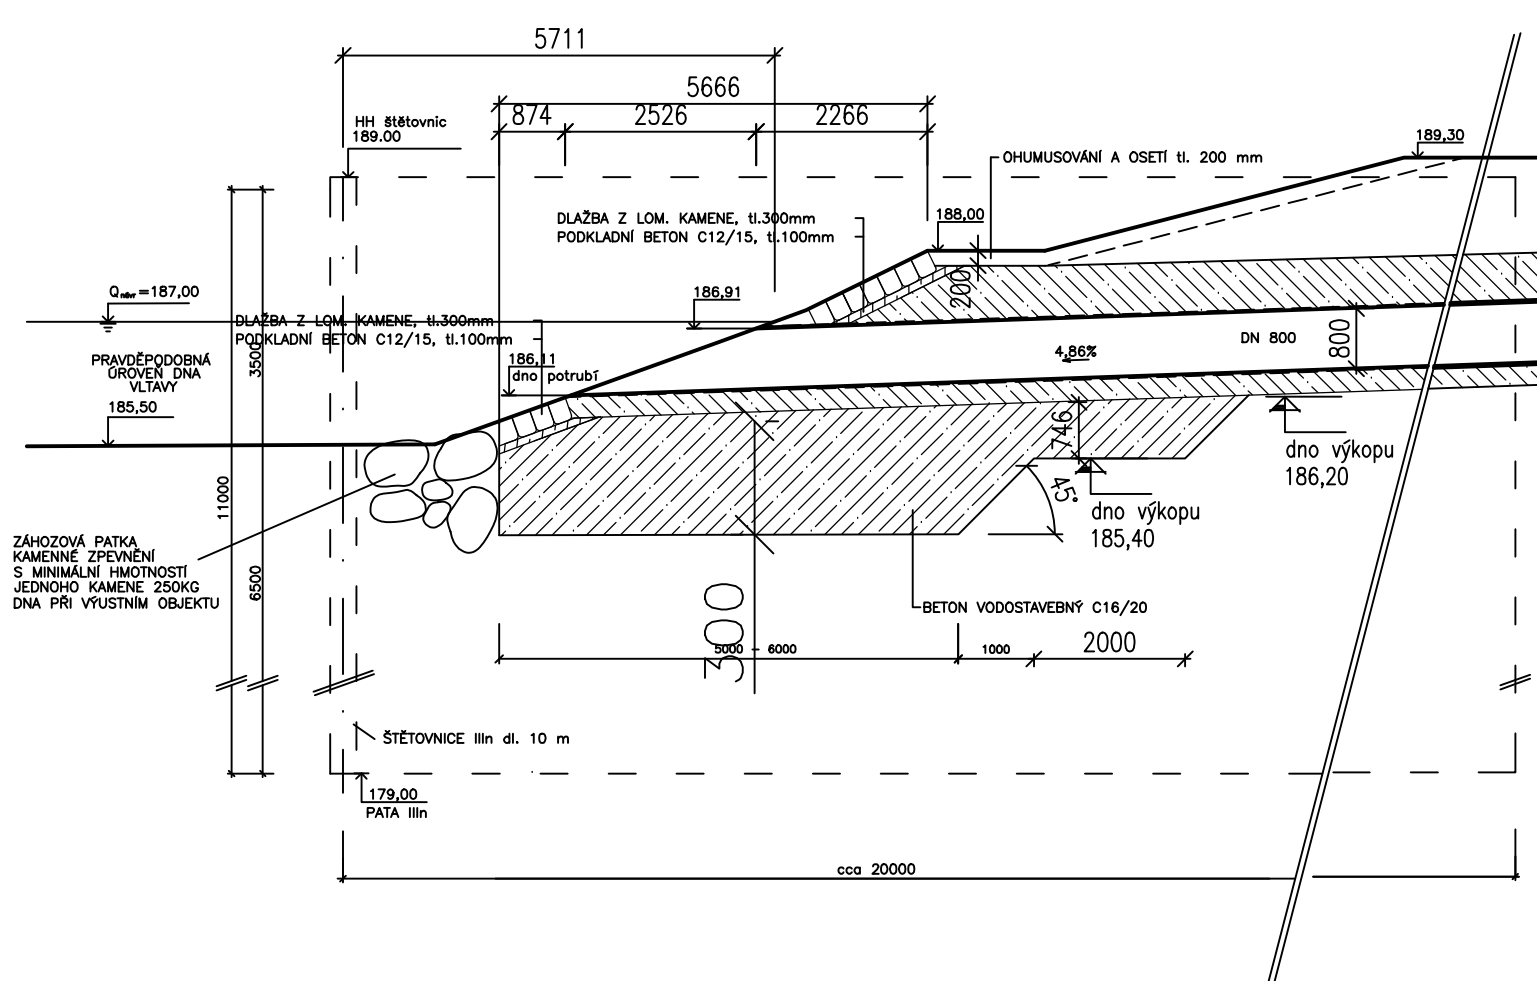


DIPRO, spol. s r.o.
Dopravní a inženýrské projekty,
projektová, inženýrská a konzultační kancelář
Modřanská 11 / 1387, 143 00 Praha 12
IČO 48592722

Stavebník:	Technická správa komunikací Hl. m. Prahy Rásovkova 77/8 110 15 Praha 1	Vypracoval:	 Ing. Petr Brehm Odp. proj.:  Ing. Pavla Stejskalová, Ph.D. Ved. projektu:  Ing. Adam Beneš	Kontrola:	 Ing. Jan Zrzavý
Místo stavby:	ul. Strakonická v rozsahu zast. bus Dostihová - Barrandovský most	Ved. projektu:	 Ing. Adam Beneš	Zak. číslo:	19 - 097 - 02
Místo stavby:	ul. Strakonická v rozsahu zast. bus Dostihová - Barrandovský most	Ved. projektu:	 Ing. Adam Beneš	Datum vyprac.:	12 / 2019
Stavba:	STRAKONICKÁ - ROZŠÍŘENÍ Praha 5, č. akce 999170 - II			Stupeň:	DSP
Výkres:	SO300 - DEŠŤOVÁ KANALIZACE VÝUSTNÍ OBJEKT DEŠŤOVÉ KANALIZACE			Měřítko:	-
Výkres:	SO300 - DEŠŤOVÁ KANALIZACE VÝUSTNÍ OBJEKT DEŠŤOVÉ KANALIZACE			Číslo výkresu:	D.1.3.7

M_1:100

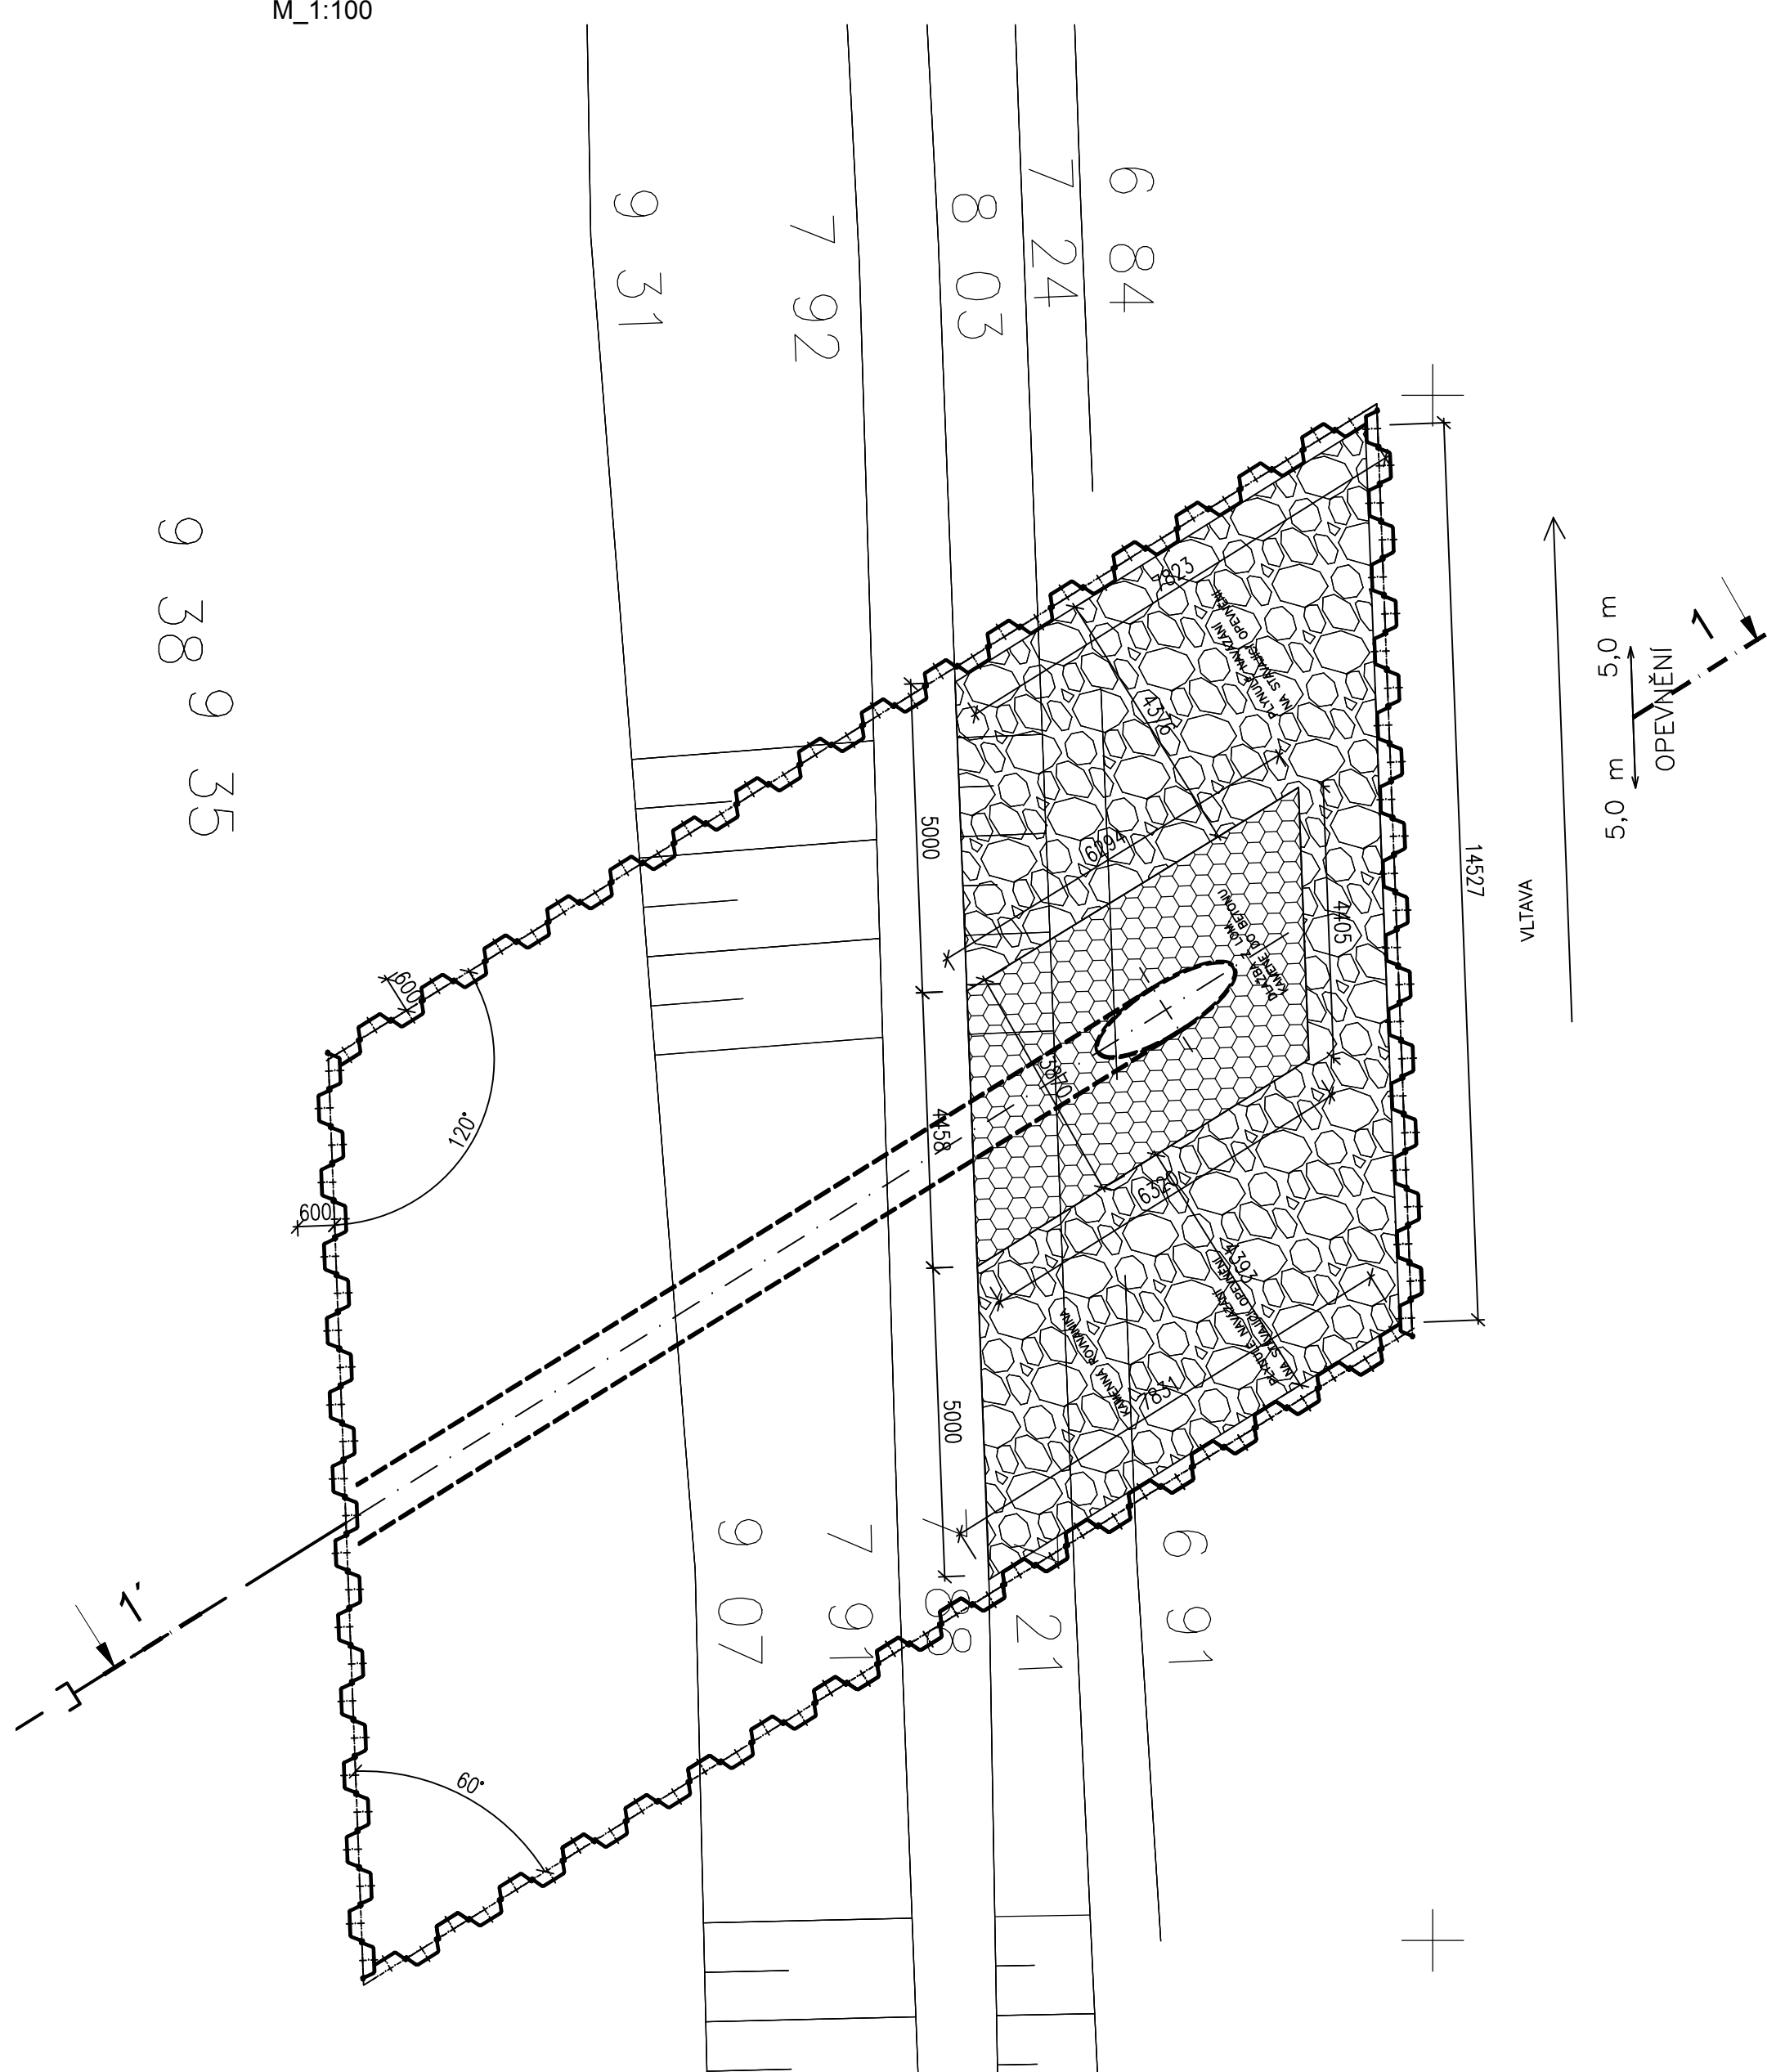

M 1:100

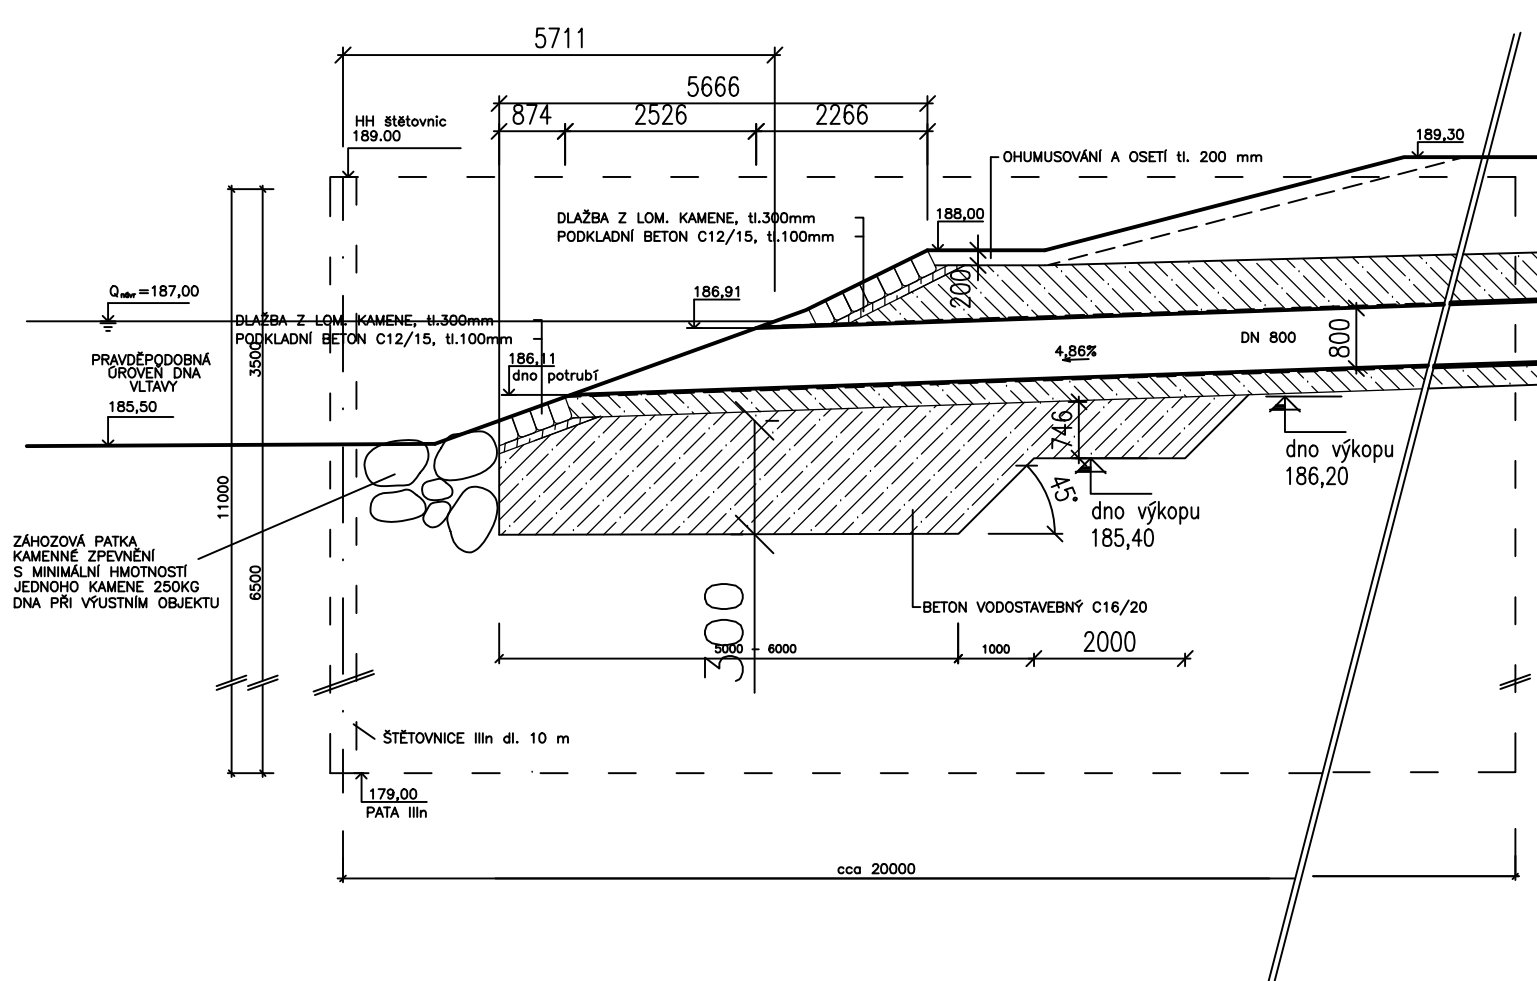

 DIPRO, spol. s r.o. Dopravní a inženýrské projekty, projektová, inženýrská a konzultační kancelář Modřanská 11/1387, 143 00 Praha 12 IČO 48592722			
Stavebník:	Technická správa komunikací Hl. m. Prahy Rásoňská 770/8 110 15 Praha 1	Vypracoval:	 Ing. Petr Brehm
		Kontrola:	 Ing. Jan Zrzavý
		Odp. proj.:	 Ing. Pavla Sešlová, Ph.D.
		Veď. projekt:	 Ing. Adam Beneš
Místo stavby:	ul. Strakonická v rozsahu zast. bus. Dostihová - Barrandovský most	Datum vyprac.:	12 / 2019
Stavba:	STRAKONICKÁ - ROZŠÍŘENÍ Praha 5, č. akce 999170 - II	Štupek:	DSP
		Měřitko:	-
Výkres:	SO300 - DEŠŤOVÁ KANALIZACE VÝUSTNÍ OBJEKT DEŠŤOVÉ KANALIZACE	Číslo výkresu:	D.1.3.7