



PŮDORYS VÝUSTNÍHO OBJEKTU

M_1:100

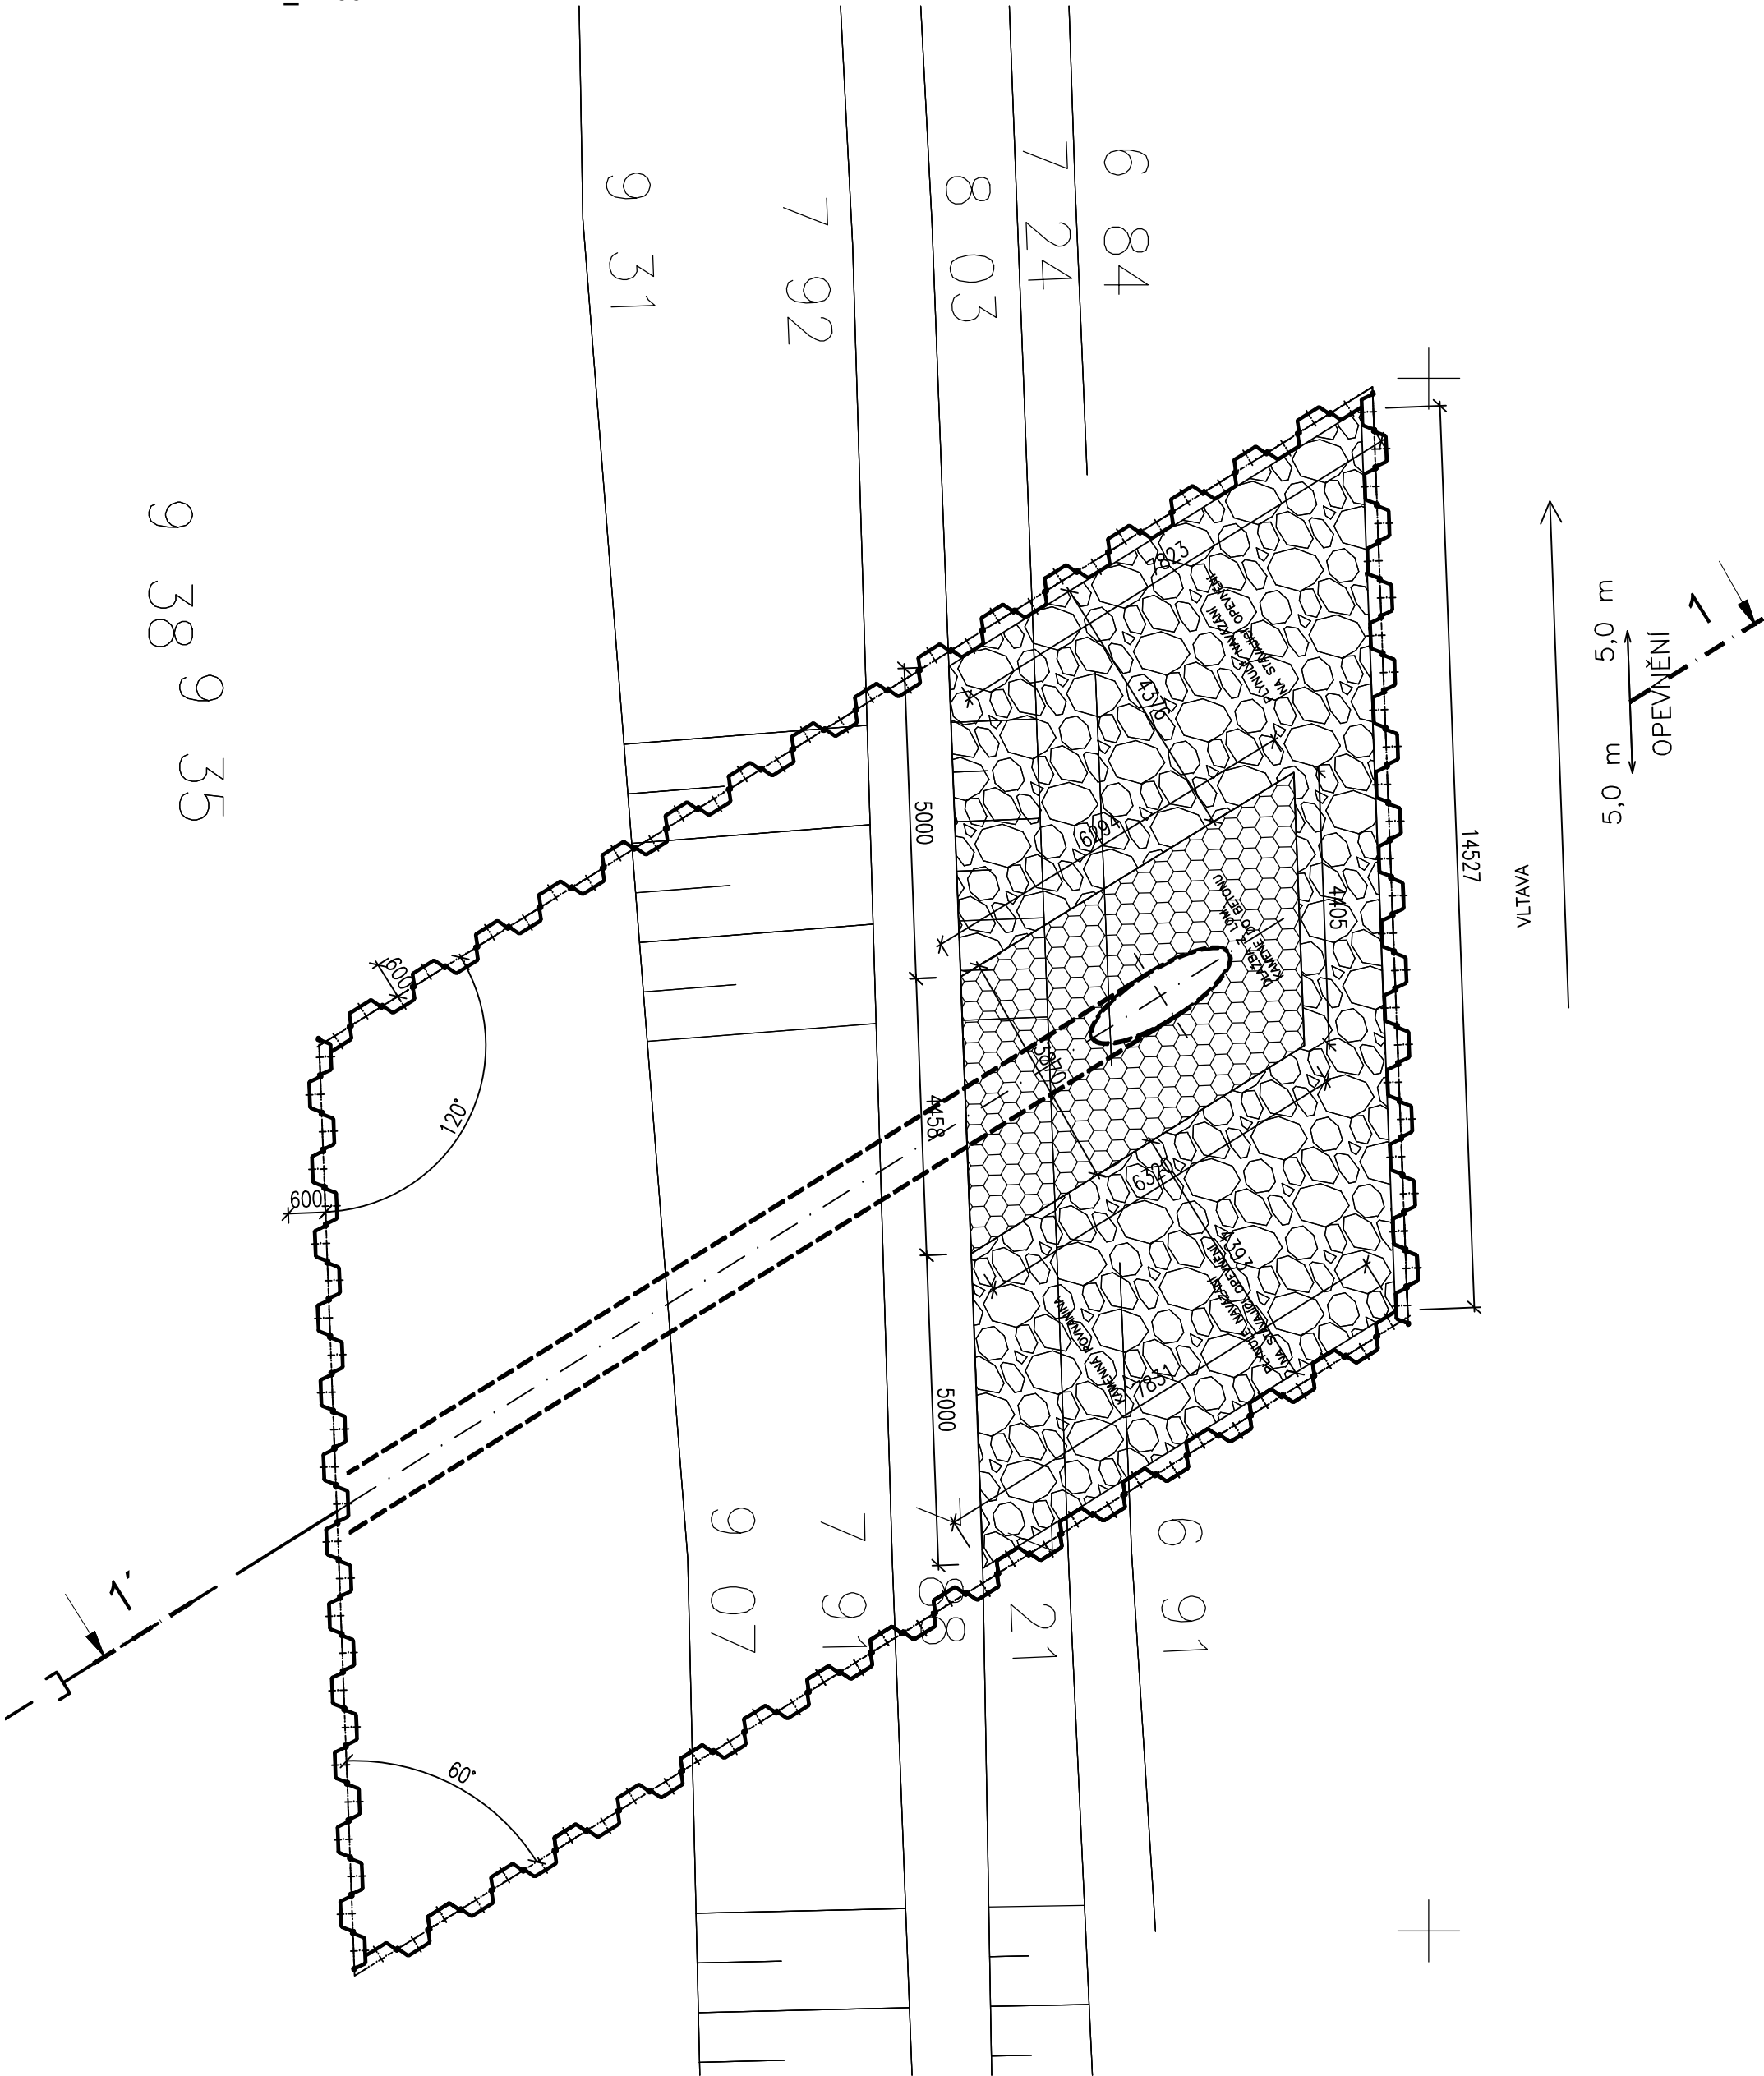

PODÉLNÝ ŘEZ 1-1'

M_1:100

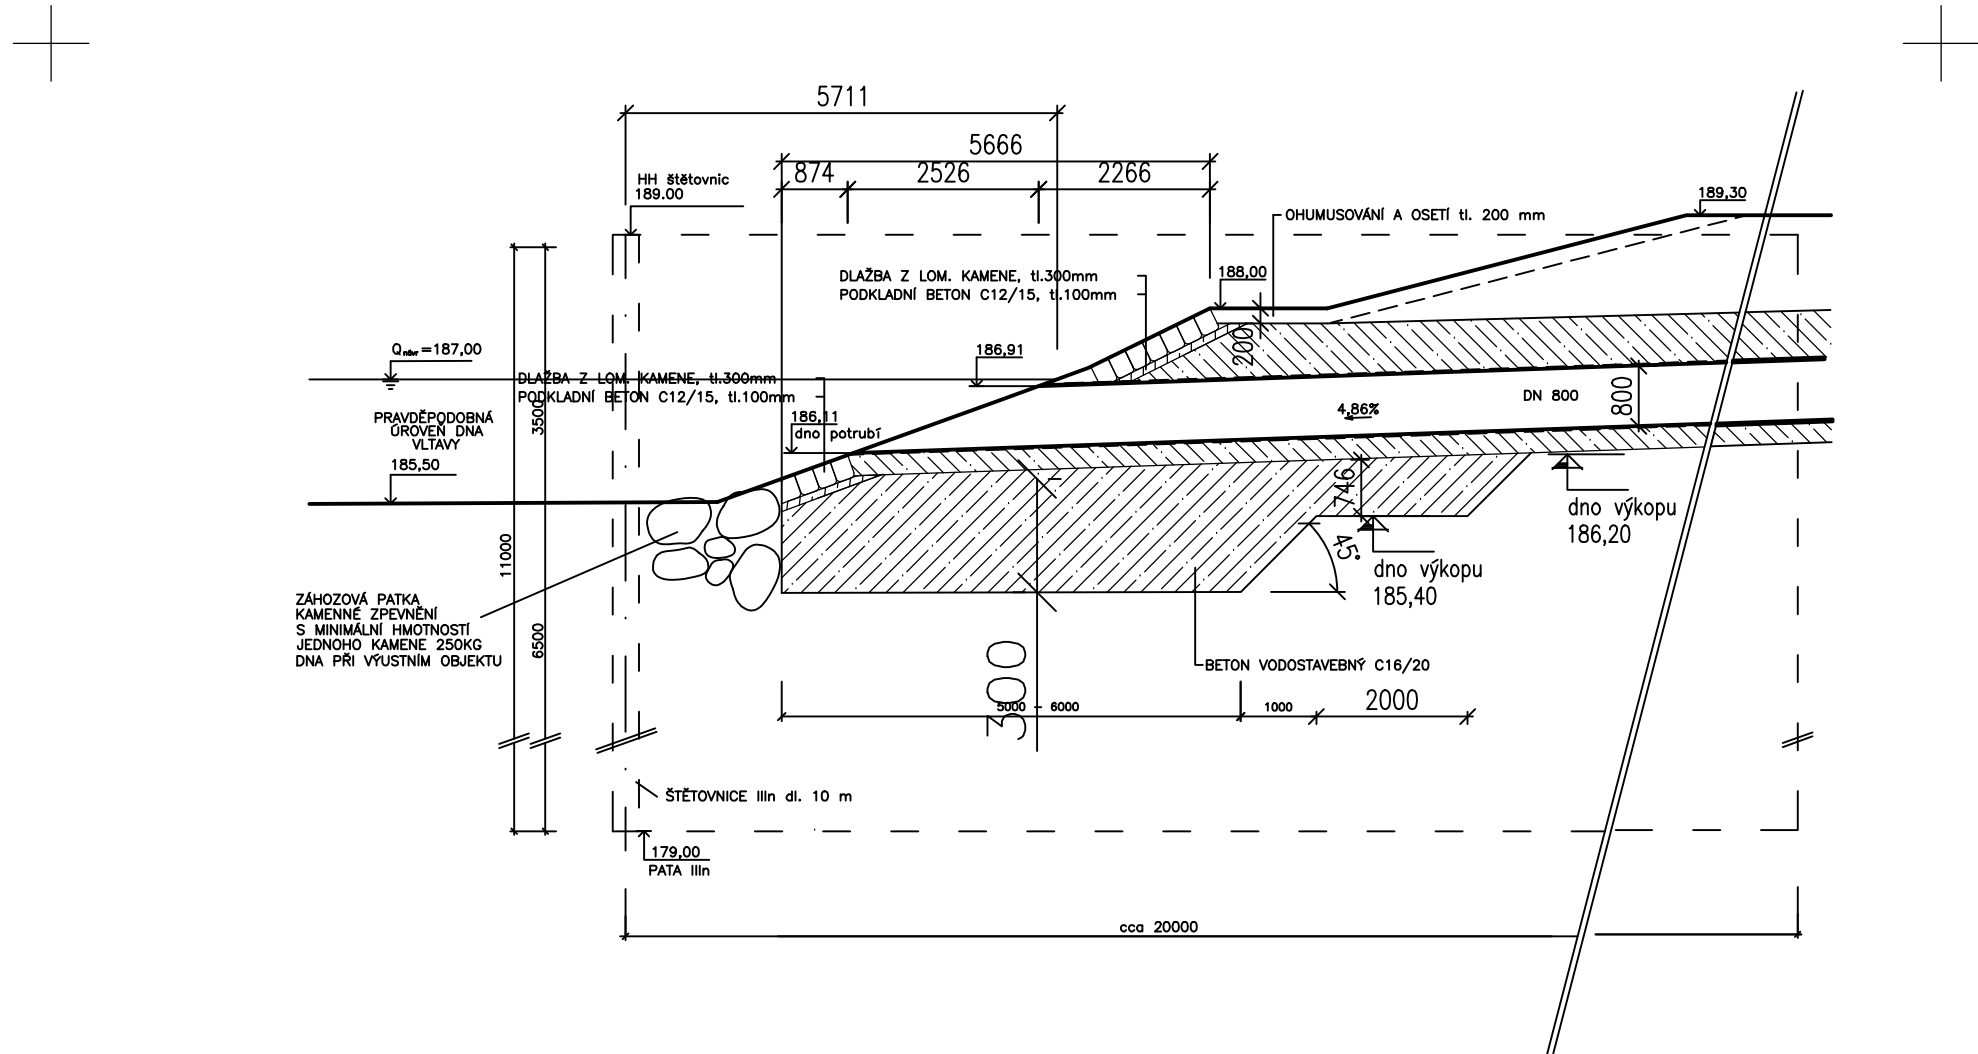

DIPRO, spol. s r.o. [®] Dopravní a inženýrské projekty, projektová, inženýrská a konzultační kancelář Modřanská 11 / 1387, 143 00 Praha 12 IČO 48592722			
Stavebník: Technická správa komunikací Hl. m. Prahy Rásovnka 770/8 110 15 Praha 1	Vypracoval: Ing. Petr Brehm Odp. proj.: Ing. Pavla Štefanová, Ph.D.	Kontrola: Ing. Jan Zrzavý Zak. číslo: 19 - 097 - 02	
Místo stavby: ul. Strakonická v rozsahu zast. bus Dostihová - Barrandovský most	Ved. projektu: Ing. Adam Beneš	Datum vyprac.: 12 / 2019	
Stavba: STRAKONICKÁ - ROZŠÍŘENÍ Praha 5, č. akce 999170 - II		Stupeň: DSP	
Výkres: SO300 - DEŠŤOVÁ KANALIZACE VÝUSTNÍ OBJEKT DEŠŤOVÉ KANALIZACE		Měřítka: -	
		Číslo výkresu: D.1.3.7	