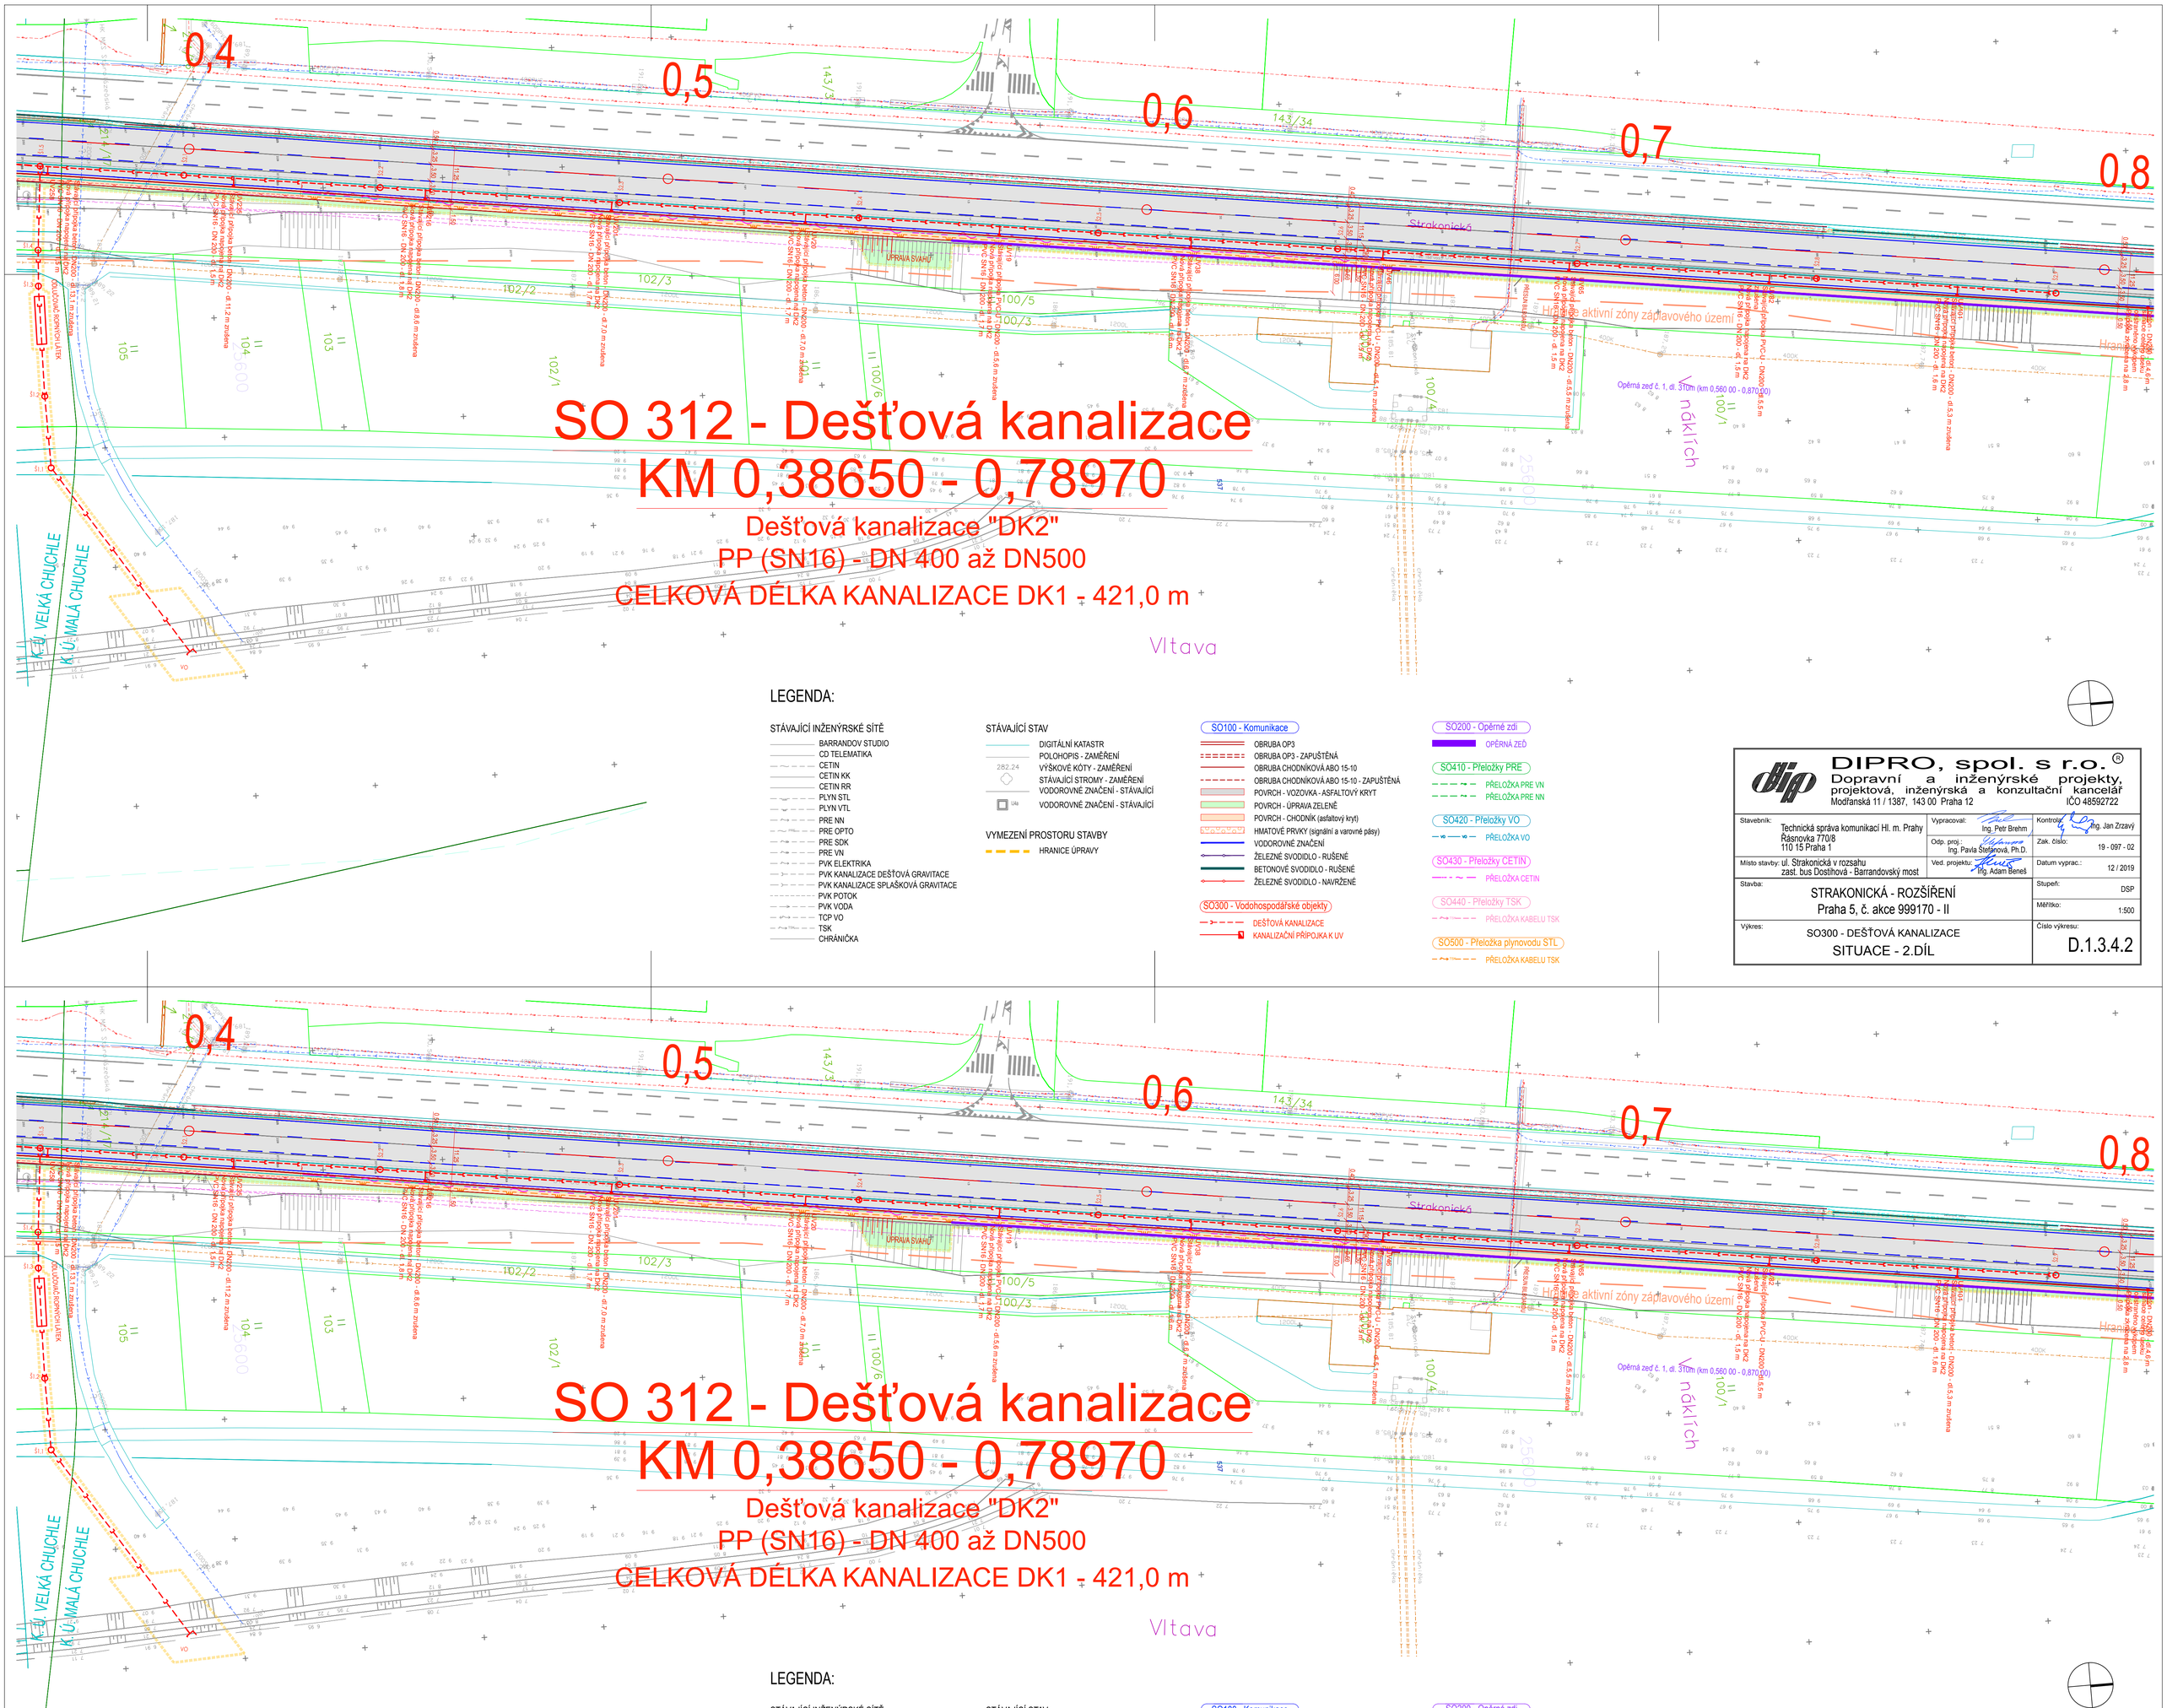


SO 312 - Dešťová kanalizace
KM 0,38650 - 0,78970

Dešťová kanalizace "DK2"
PP (SN16) - DN 400 až DN500
CELKOVÁ DÉLKA KANALIZACE DK1 - 421,0 m

LEGENDA:

STÁVAJÍCÍ INŽENÝRSKÉ SÍTĚ
- BARRANDOV STUDIO
- CD TELEMATIKA
- CETIN
- CETIN KK
- CETIN RR
- PLYN STL
- PLYN VTL
- PRE NN
- PRE OPTO
- PRE SDK
- PRE VN
- PVK ELEKTRIKA
- PVK KANALIZACE DEŠŤOVÁ GRAVITACE
- PVK KANALIZACE SPLAŠKOVÁ GRAVITACE
- PVK POTOK
- PVK VODA
- TCP VO
- TSK
- CHRÁNIČKA

STÁVAJÍCÍ STAV
- DIGITÁLNÍ KATASTR
- POLOHOPIS - ZAMĚŘENÍ
- 282.24 VÝŠKOVÉ KÓTY - ZAMĚŘENÍ
- STÁVAJÍCÍ STROMY - ZAMĚŘENÍ
- VODOROVNÉ ZNAČENÍ - STÁVAJÍCÍ
- 1Ab VODOROVNÉ ZNAČENÍ - STÁVAJÍCÍ

VYMEZENÍ PROSTORU STAVBY
- HRANICE ÚPRAVY

SO100 - Komunikace
- OBRUBA OP3
- OBRUBA OP3 - ZAPUŠTĚNÁ
- OBRUBA CHODNÍKOVÁ ABO 15-10
- OBRUBA CHODNÍKOVÁ ABO 15-10 - ZAPUŠTĚNÁ
- POVRCH - VOZOVKA - ASFALTOVÝ KRYT
- POVRCH - ÚPRAVA ZELENĚ
- POVRCH - CHODNÍK (asfaltový kryt)
- HMATOVÉ PRVKY (signální a varovné pásy)
- VODOROVNÉ ZNAČENÍ
- ŽELEZNÉ SVODIDLO - RUŠENÉ
- BETONOVÉ SVODIDLO - RUŠENÉ
- ŽELEZNÉ SVODIDLO - NAVRŽENÉ

SO300 - Vodohospodářské objekty
- DEŠŤOVÁ KANALIZACE
- KANALIZAČNÍ PŘÍPOJKA K UV

SO200 - Opěrné zdi
- OPĚRNÁ ZEĎ

SO410 - Přeložky PRE
- PŘELOŽKA PRE VN
- PŘELOŽKA PRE NN

SO420 - Přeložky VO
- PŘELOŽKA VO

SO430 - Přeložky CETIN
- PŘELOŽKA CETIN

SO440 - Přeložky TSK
- PŘELOŽKA KABELU TSK

SO500 - Přeložka plynovodu STL
- PŘELOŽKA KABELU TSK

DIPRO, spol. s r.o.®
Dopravní a inženýrské projekty, projektová, inženýrská a konzultační kancelář
Modřanská 11 / 1387, 143 00 Praha 12 IČO 48592722

Stavebník: Technická správa komunikací Hl. m. Prahy, Řásnovka 770/8, 110 15 Praha 1	Vypracoval: Ing. Petr Brehm	Kontroloval: Ing. Jan Zrzavý	
	Odp. proj.: Ing. Pavla Štefanová, Ph.D.	Zak. číslo:	19 - 097 - 02
Místo stavby: ul. Strakonická v rozsahu zast. bus Dostihová - Barrandovský most	Ved. projektu: Ing. Adam Beneš	Datum vyprac.:	12 / 2019
Stavba: STRAKONICKÁ - ROZŠÍŘENÍ, Praha 5, č. akce 999170 - II		Stupeň:	DSP
		Měřítko:	1:500
Výkres: SO300 - DEŠŤOVÁ KANALIZACE, SITUACE - 2.DÍL		Číslo výkresu:	D.1.3.4.2

0,4 0,5 0,6 0,7 0,8
Strakonická
UPRAVA SVAHU
aktivní zóny záplavového území
Opěrná zeď č. 1, dl. 310m (km 0,560 00 - 0,870 00)
Vltava
KŘ. VELKÁ CHUCHLE
KŘ. MALÁ CHUCHLE
náklích
SO 312 - Dešťová kanalizace
KM 0,38650 - 0,78970
Dešťová kanalizace "DK2"
PP (SN16) - DN 400 až DN500
CELKOVÁ DÉLKA KANALIZACE DK1 - 421,0 m
LEGENDA:
DIPRO, spol. s r.o.®
Dopravní a inženýrské projekty, projektová, inženýrská a konzultační kancelář
Modřanská 11 / 1387, 143 00 Praha 12 IČO 48592722
Technická správa komunikací Hl. m. Prahy, Řásnovka 770/8, 110 15 Praha 1
Ing. Petr Brehm | Ing. Jan Zrzavý
Ing. Pavla Štefanová, Ph.D. | 19 - 097 - 02
ul. Strakonická v rozsahu zast. bus Dostihová - Barrandovský most | Ing. Adam Beneš | 12 / 2019
STRAKONICKÁ - ROZŠÍŘENÍ, Praha 5, č. akce 999170 - II | DSP | 1:500
SO300 - DEŠŤOVÁ KANALIZACE, SITUACE - 2.DÍL | D.1.3.4.2