


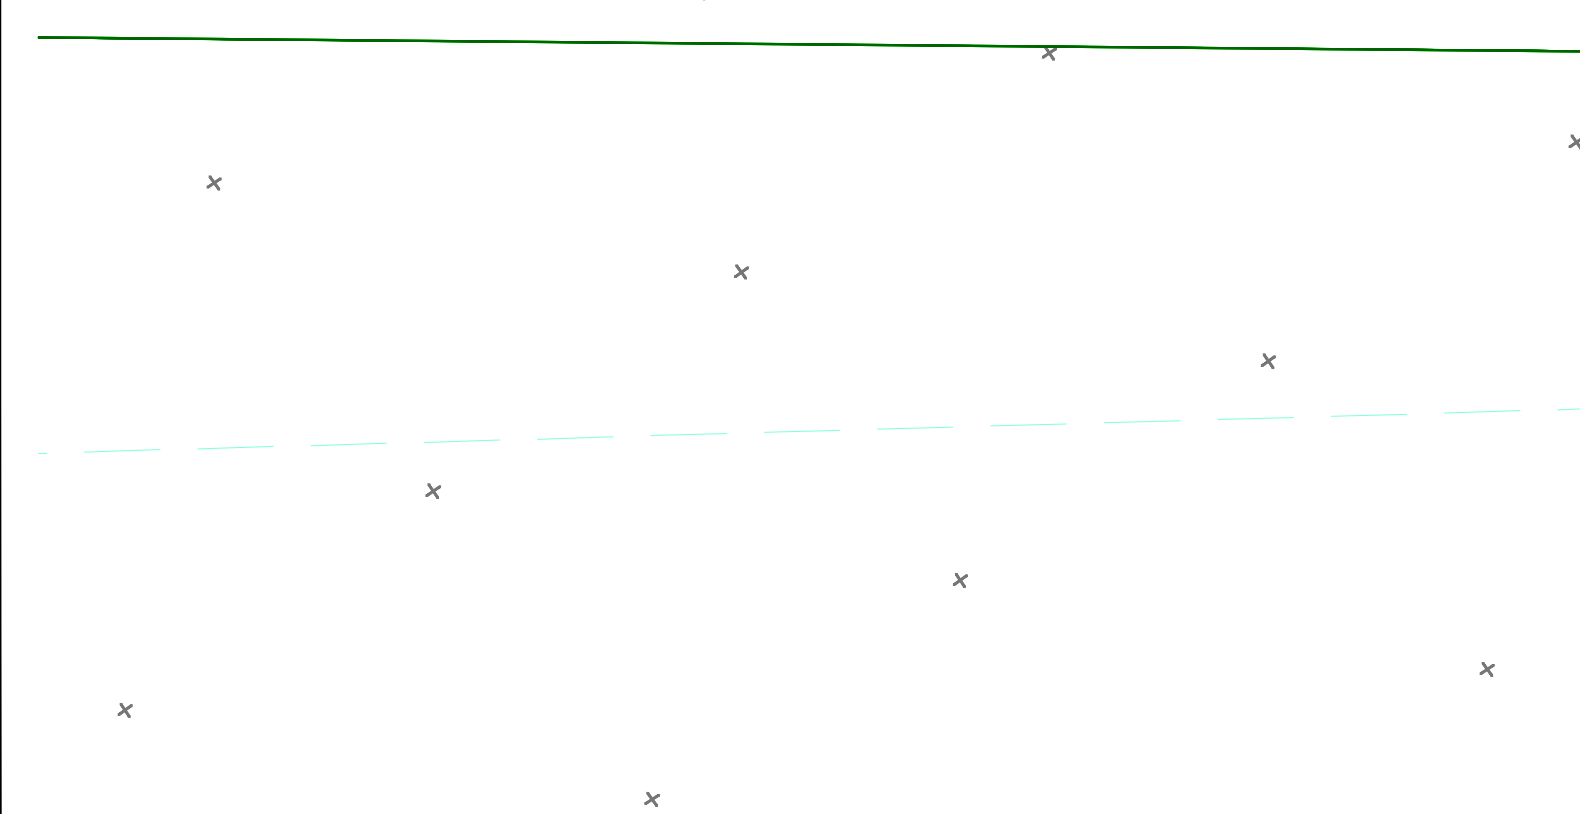

— TSK — — PŘELOŽKA KABELU TSK

 DIPRO, spol. s r.o. Dopravní a inženýrské projekty, projektová, inženýrská a konzultační kancelář Modřanská 11 / 1387, 143 00 Praha 12 IČO 48592722			
Stavebník:	Technická správa komunikací Hl. m. Prahy Rásoňská 770/8 110 15 Praha 1	Vypracoval:  Ing. Petr Brehm Odp. proj.:  Ing. Pavla Štefanová, Ph.D.	Kontrola:  Ing. Jan Zrjavý Zak. číslo: 19 - 097 - 02
Místo stavby:	ul. Strakonická v rozsahu zast. bus Dostihová - Barrandovský most	Ved. projektu:  Ing. Adam Beneš	Datum vyprac.: 12 / 2019
Stavba: STRAKONICKÁ - ROZŠÍŘENÍ Praha 5, č. akce 999170 - II			Stupeň: DSP Měřitko: 1:500
Výkres: SO300 - DEŠŤOVÁ KANALIZACE SITUACE - 6.DÍL			Číslo výkresu: D.1.3.4.6