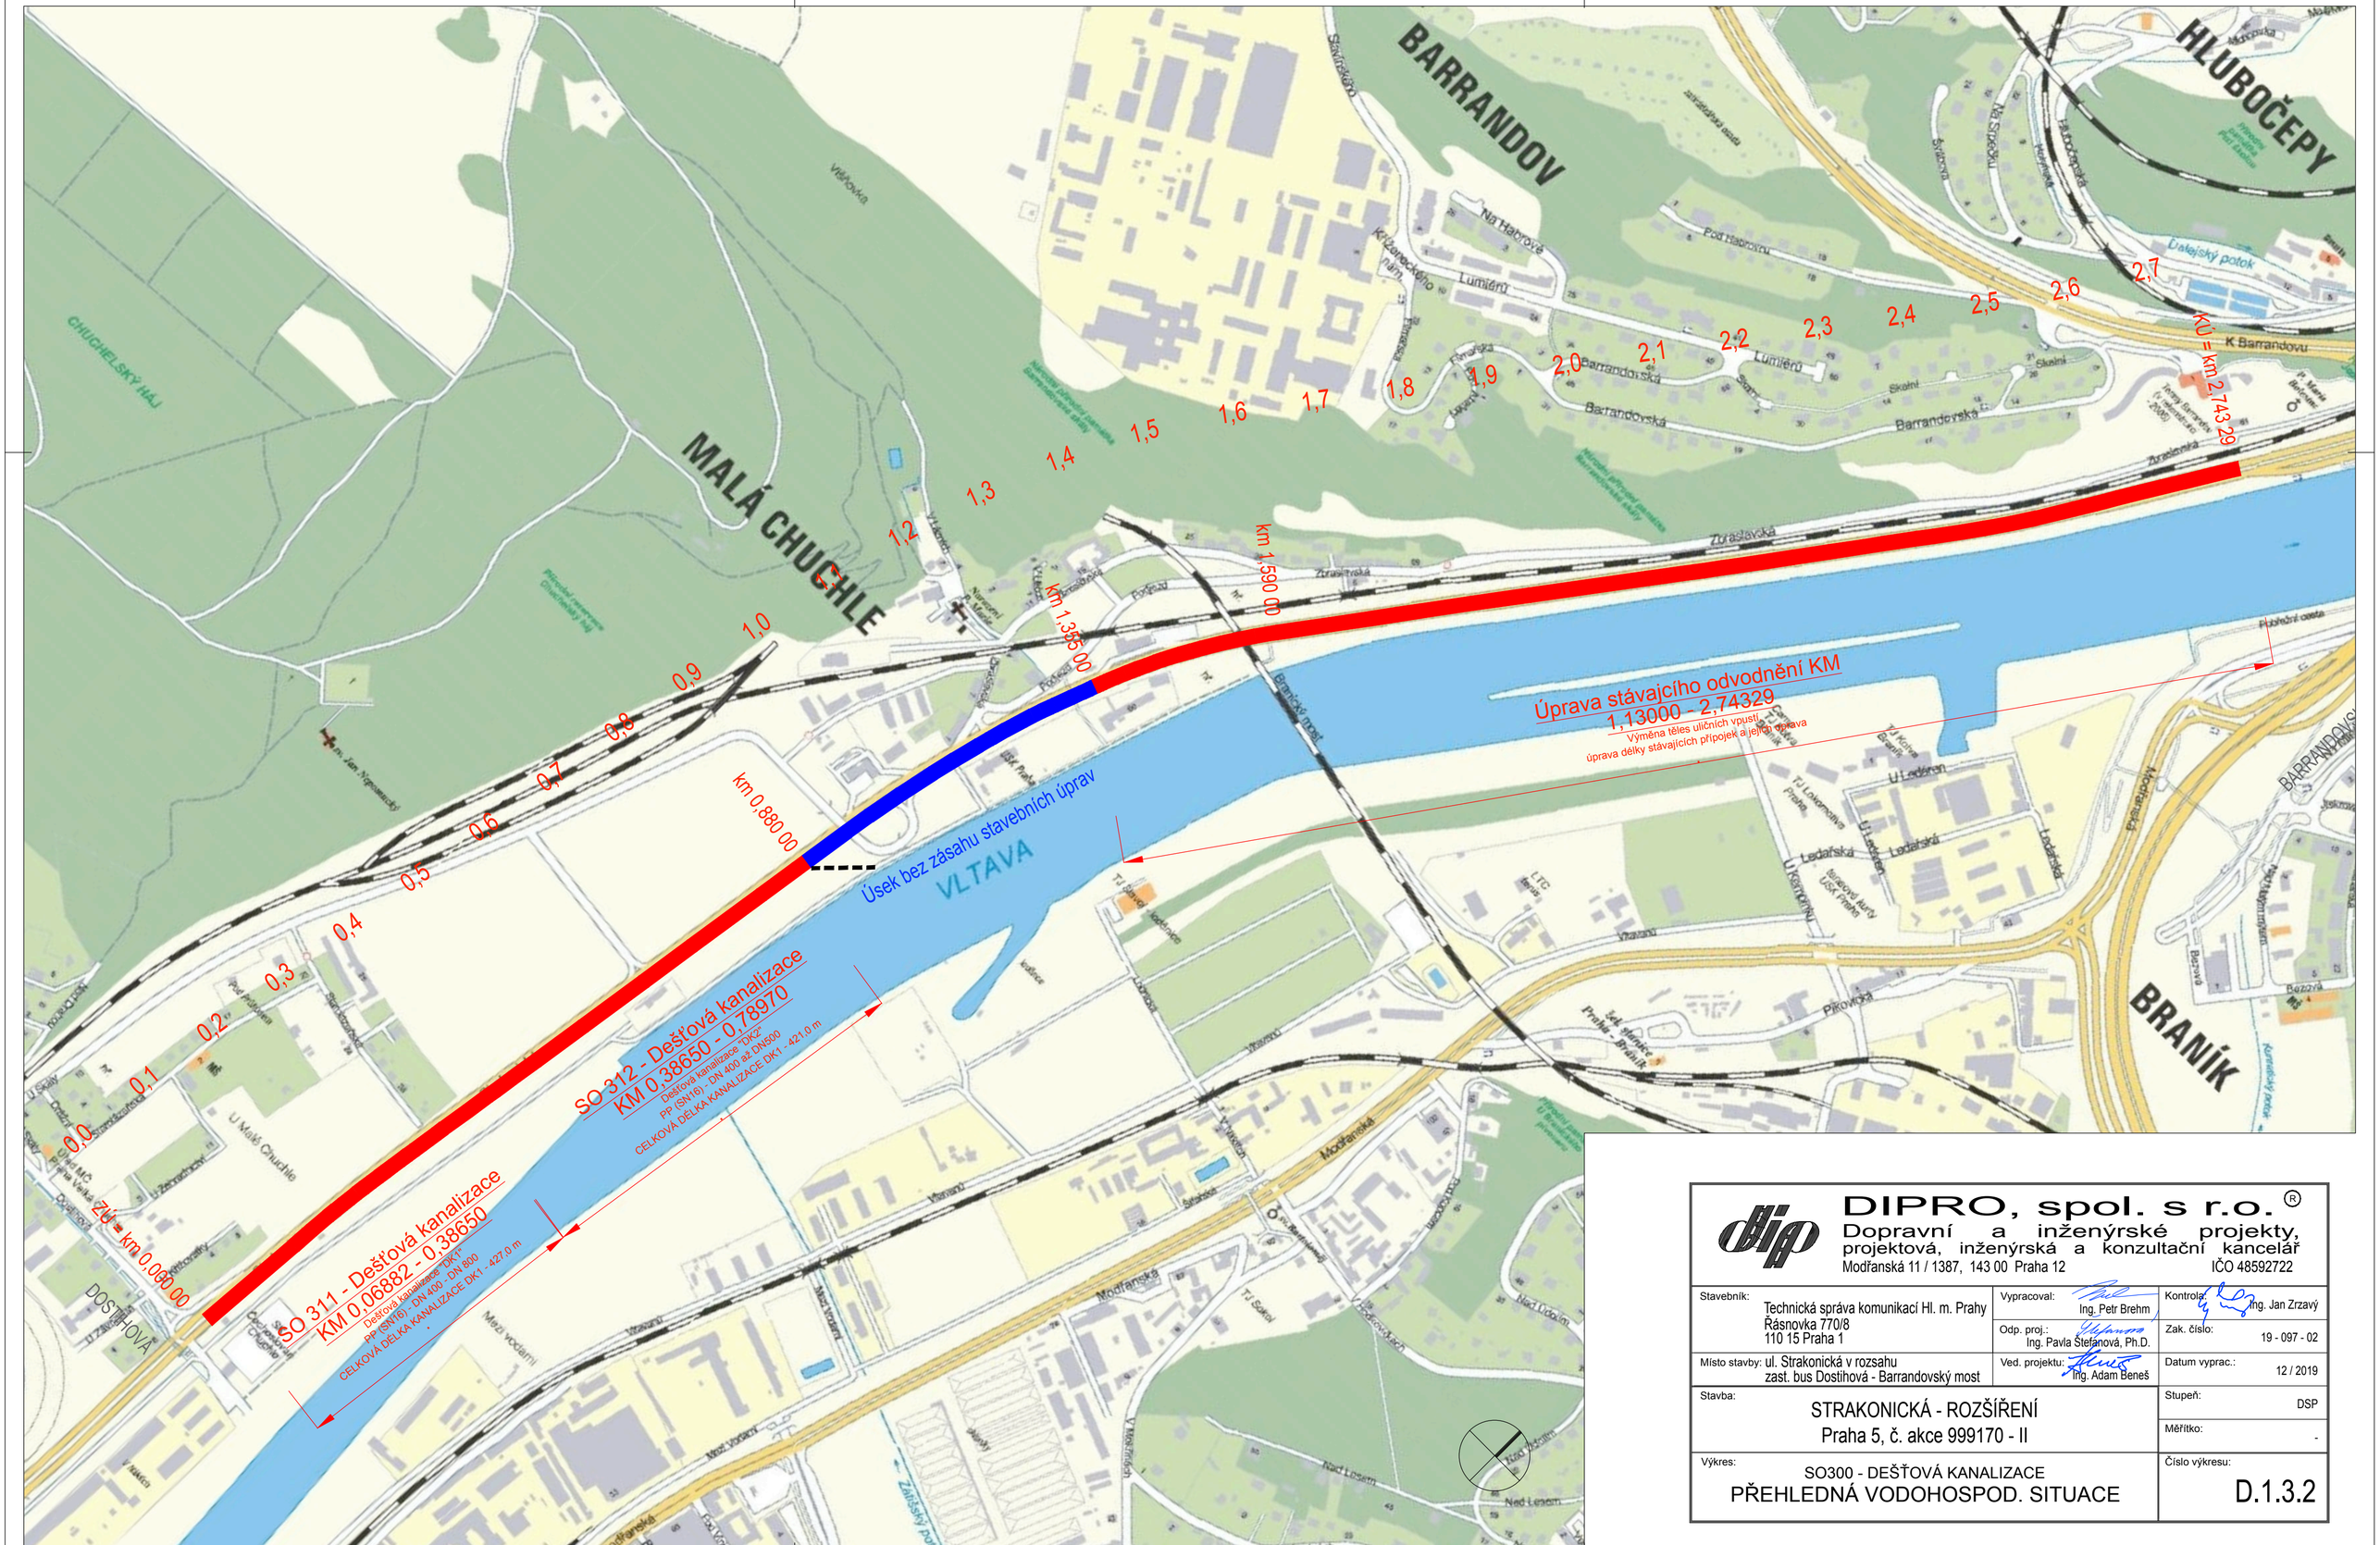

DIPRO, spol. s r.o. ® Dopravní a inženýrské projekty, projektová, inženýrská a konzultační kancelář Modřanská 11 / 1387, 143 00 Praha 12			IČO 48592722
Stavebník: Technická správa komunikací Hl. m. Prahy Řásnovka 770/8 110 15 Praha 1	Vypracoval: Ing. Petr Brehm	Kontrola: Ing. Jan Zrzavý	
	Odp. proj.: Ing. Pavla Štefanová, Ph.D.	Zak. číslo: 19 - 097 - 02	
Místo stavby: ul. Strakonická v rozsahu zast. bus Dostihová - Barrandovský most	Ved. projektu: Ing. Adam Beneš	Datum vyprac.: 12 / 2019	
Stavba: STRAKONICKÁ - ROZŠÍŘENÍ Praha 5, č. akce 999170 - II		Stupeň: DSP Měřítko: -	
Výkres: SO300 - DEŠŤOVÁ KANALIZACE PŘEHLEDNÁ VODOHOSPOD. SITUACE		Číslo výkresu: D.1.3.2	