




ŠDV PRO POĎETAPU 1 a 2 SMĚR CENTRUM

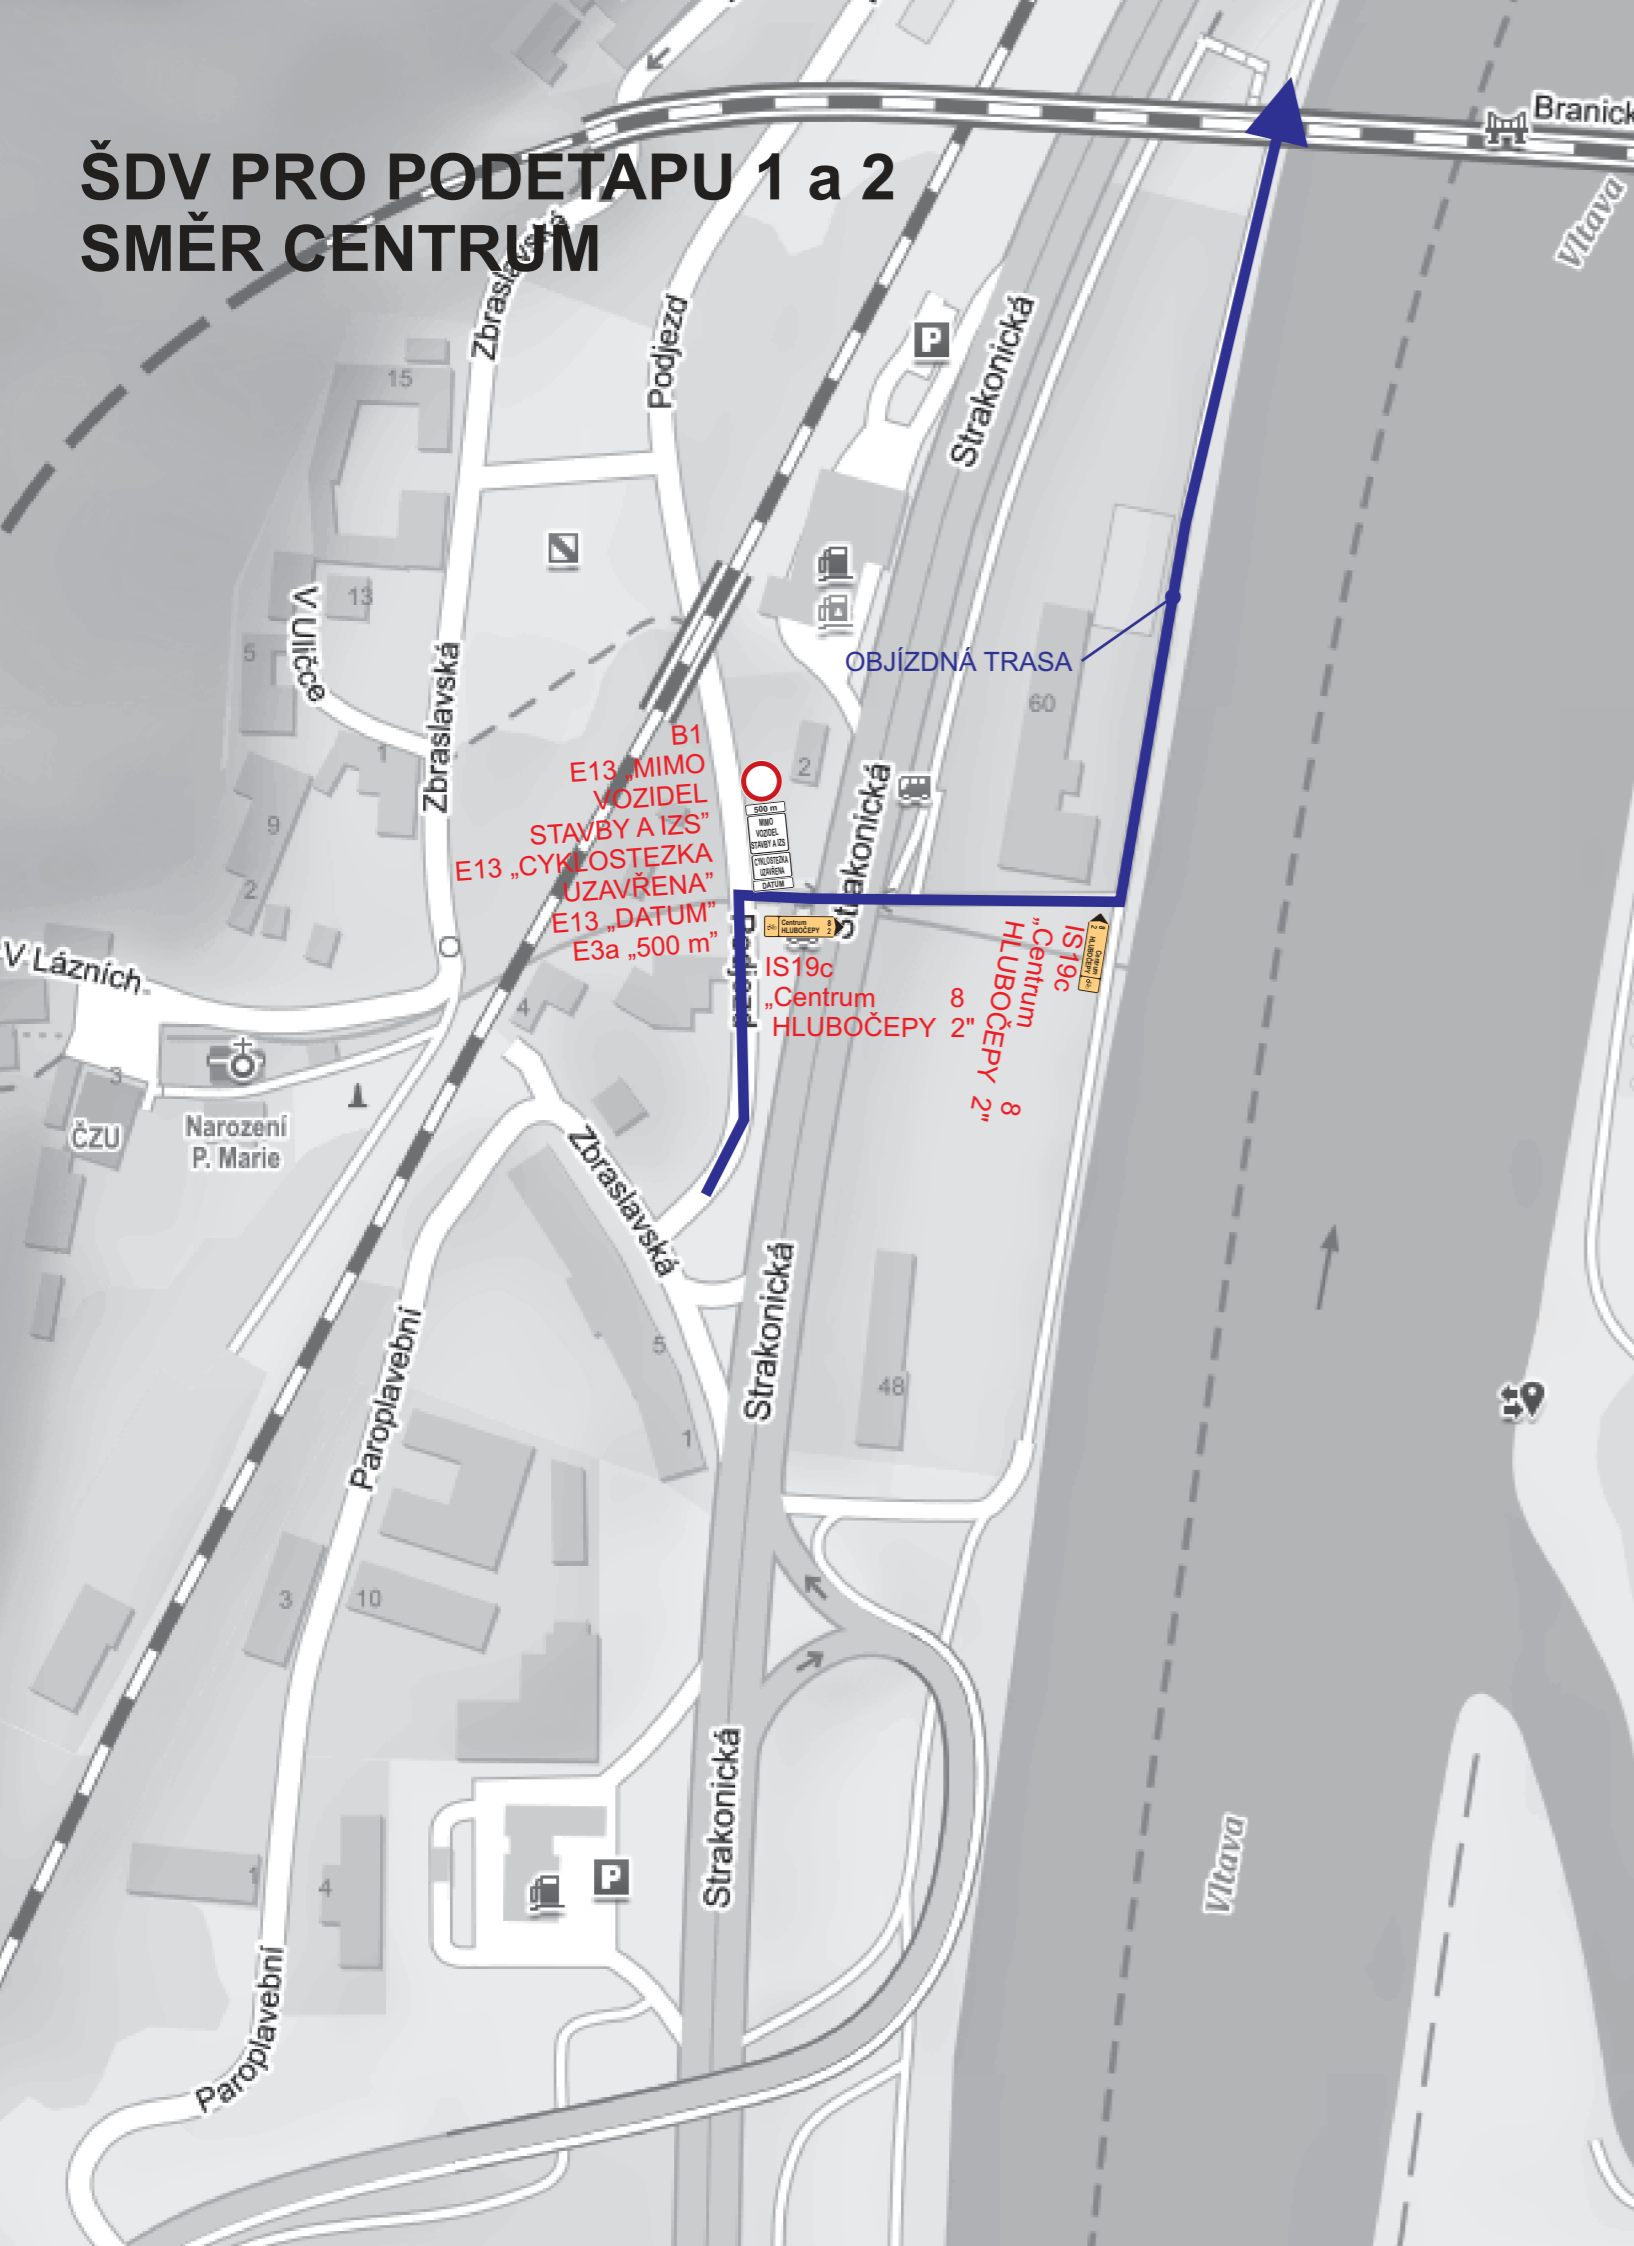

ŠDV PRO POĎETAPU 1 SMĚR MALÁ CHUCHLE

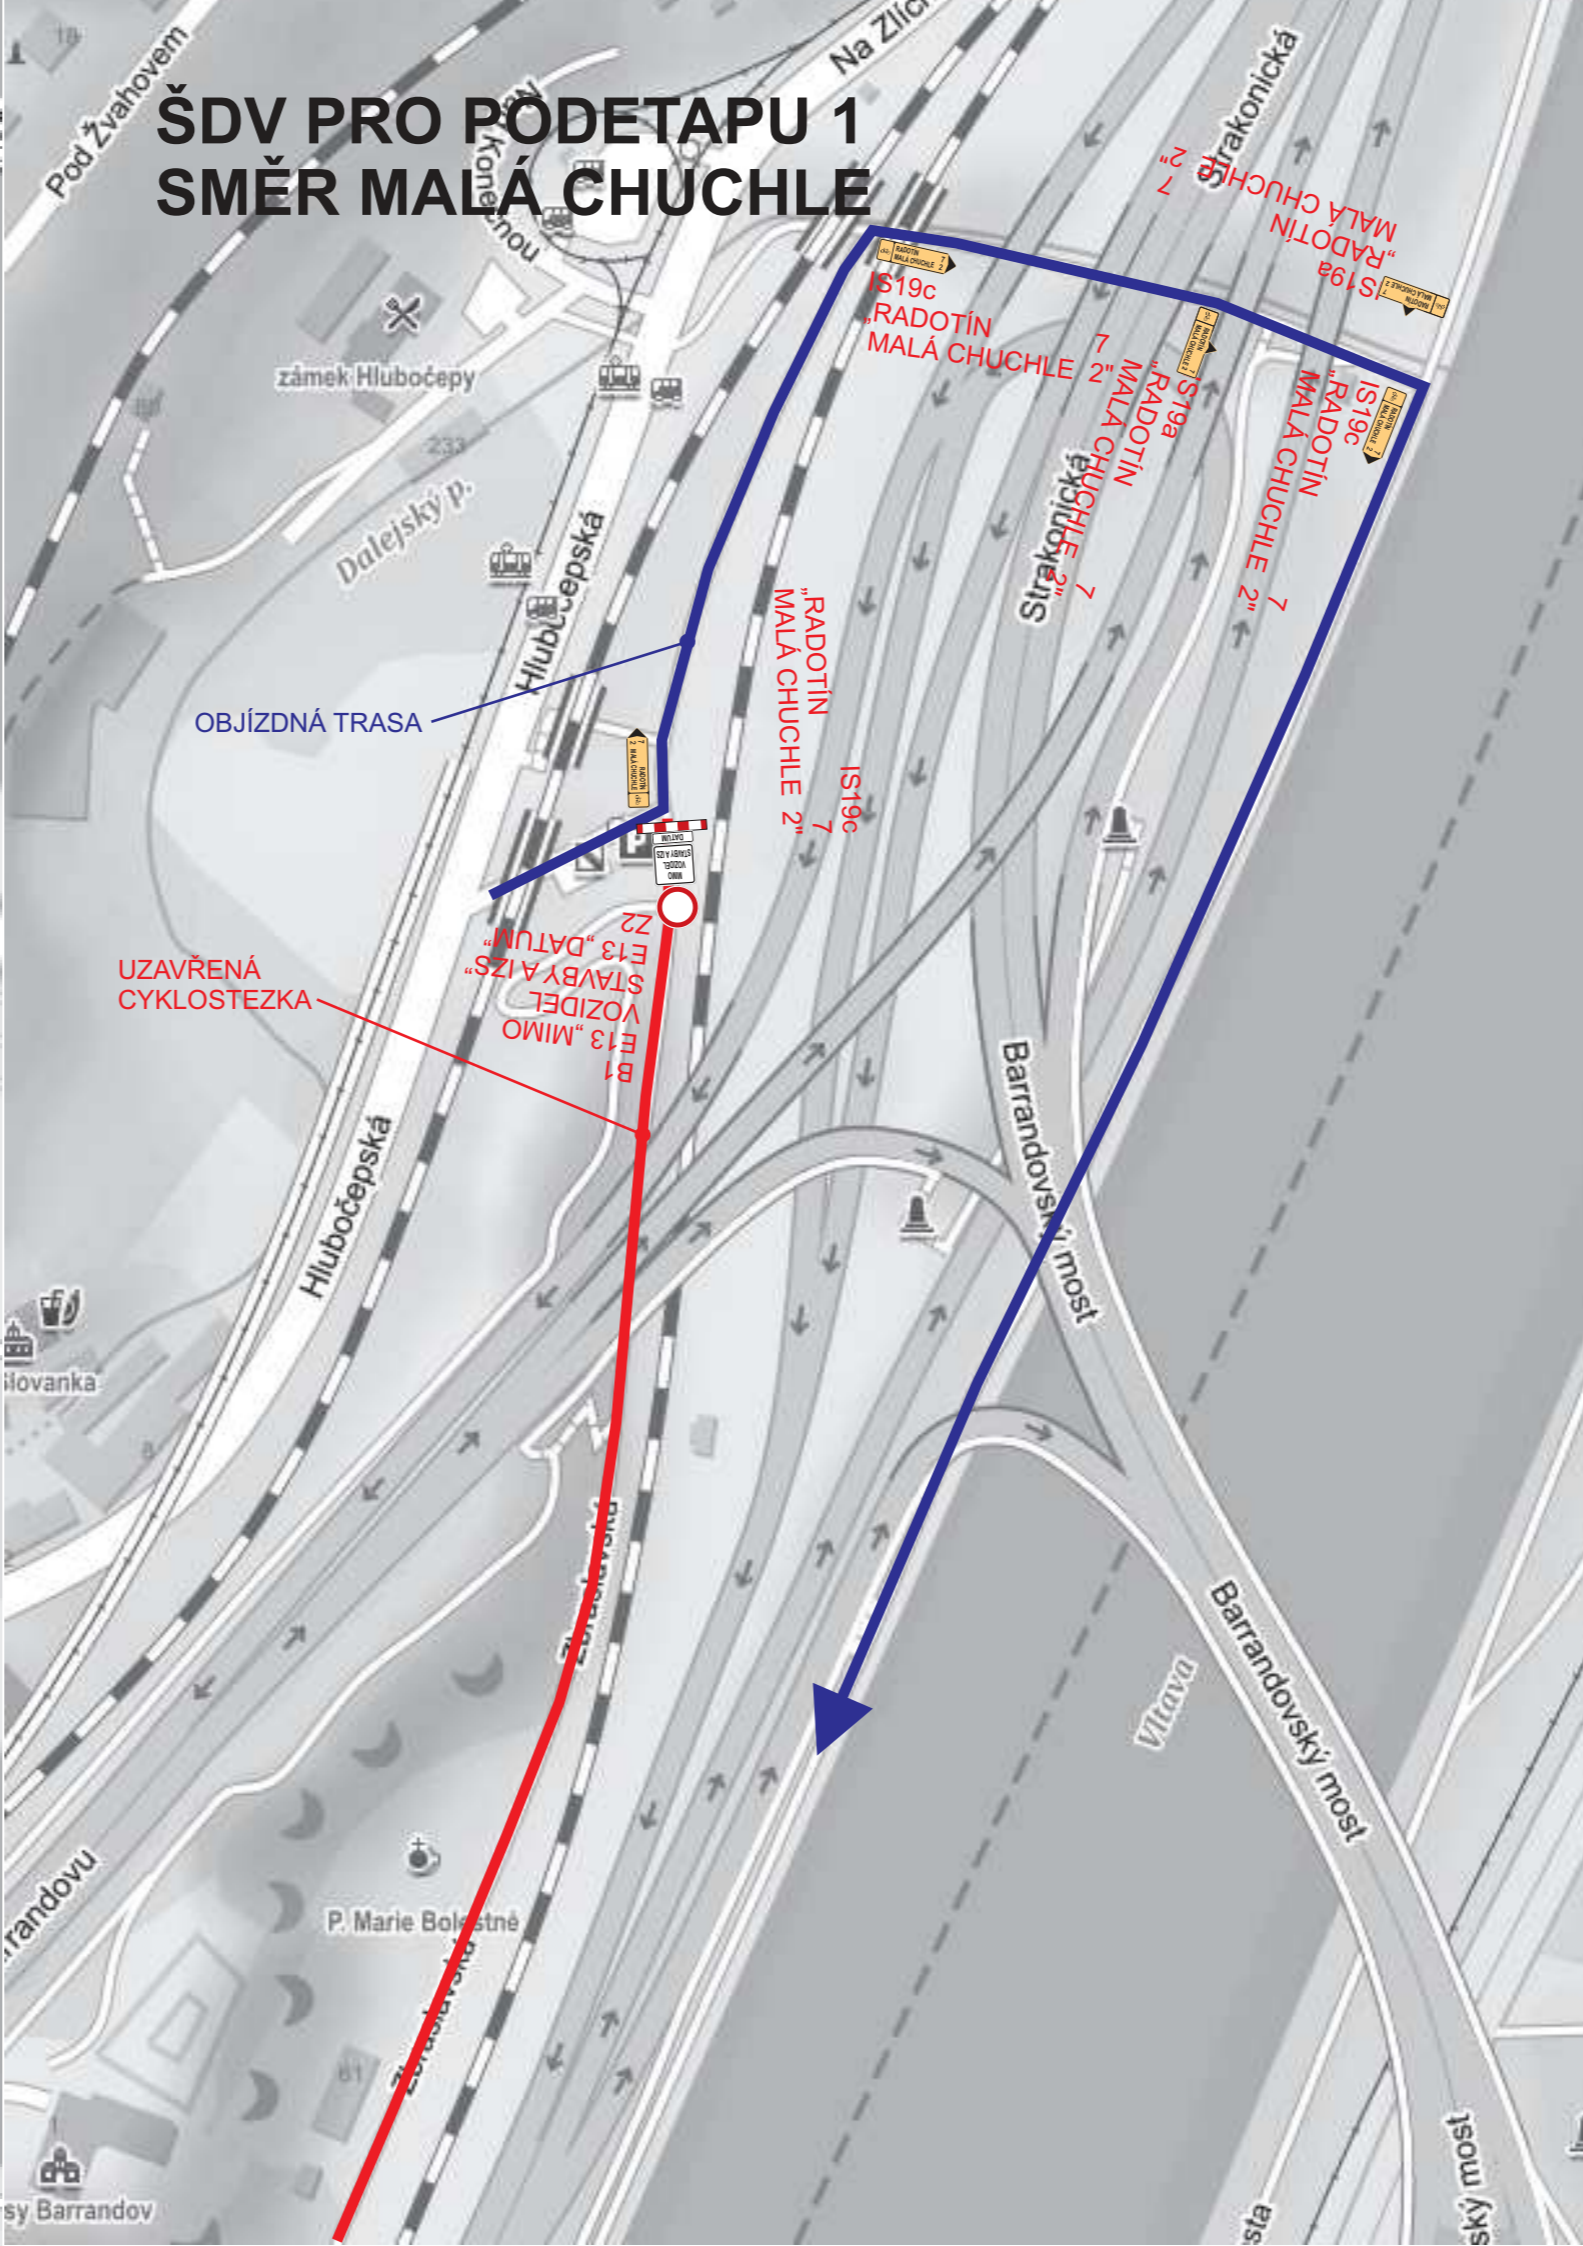

ŠDV PRO POĎETAPU 2 SMĚR MALÁ CHUCHLE

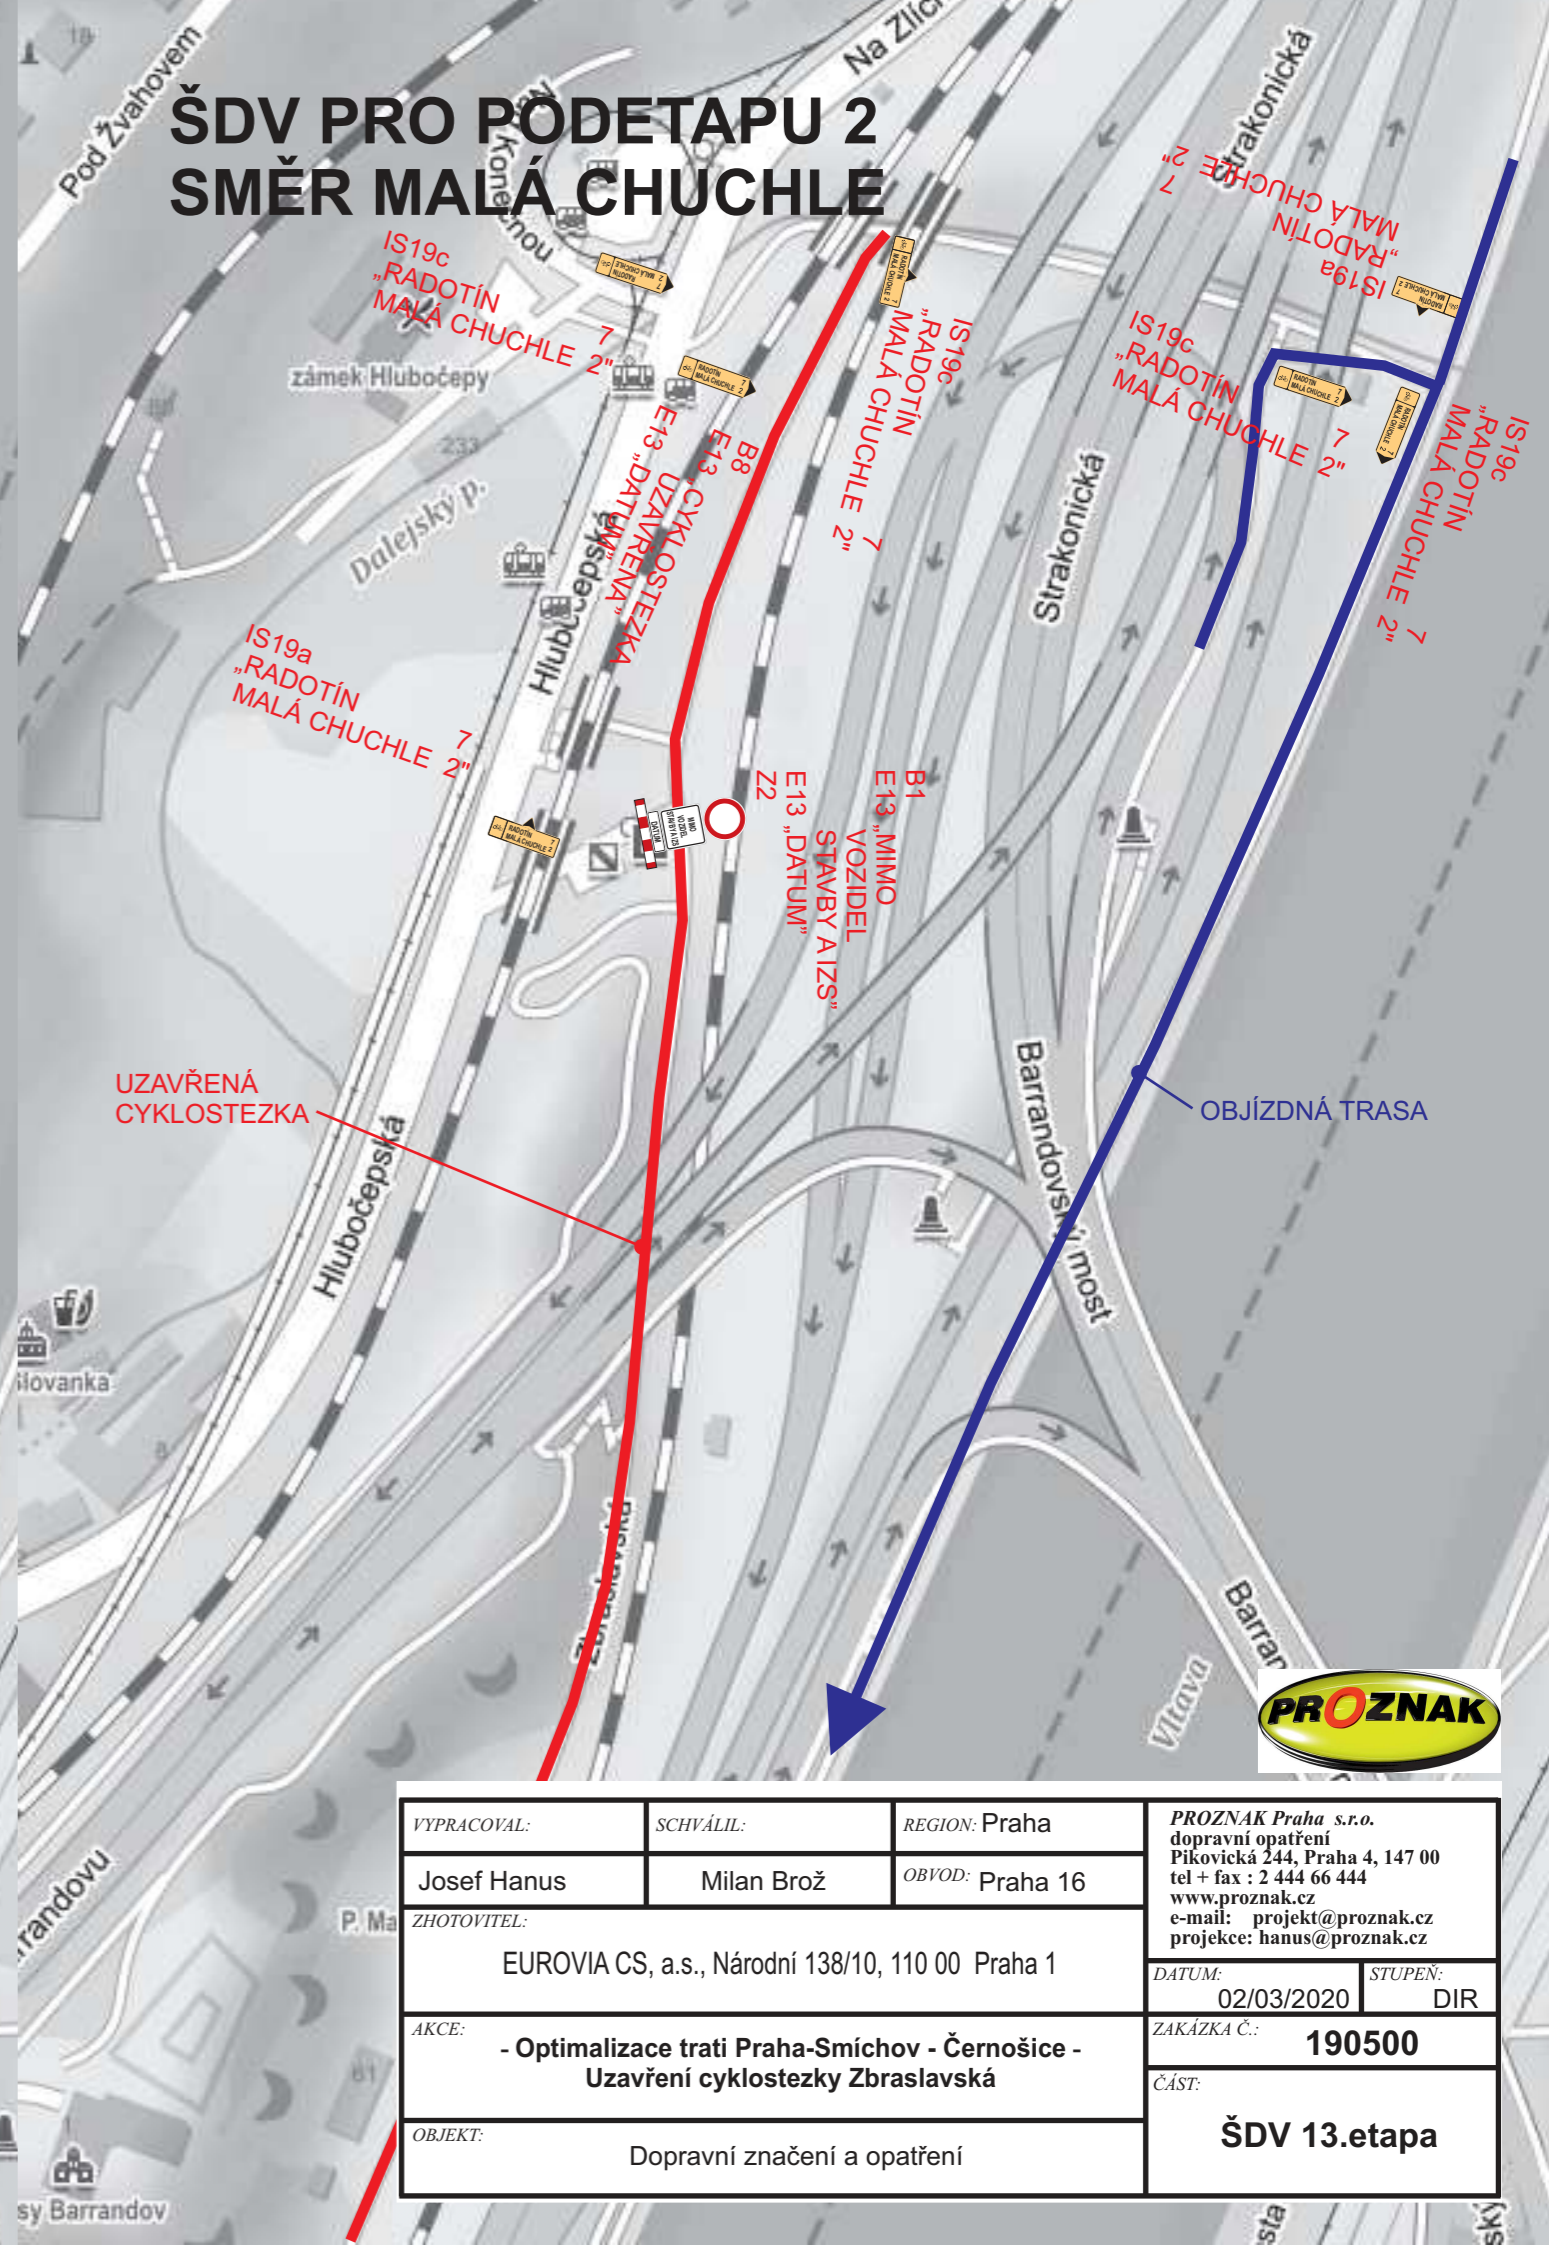

VYPRACOVAL:	SCHVÁLIL:	REGION:	Praha			
Josef Hanus	Milan Brož	OBVOD:	Praha 16			
ZHOTOVITEL:	EUROVIA CS, a.s., Národní 138/10, 110 00 Praha 1					
AKCE:	- Optimalizace trati Praha-Smíchov - Černošice - Uzavření cyklostezky Zbraslavská		DATUM:	02/03/2020	STUPEŇ:	DIR
OBJEKT:	Dopravní značení a opatření		ZAKÁZKA Č.:	190500		
			ČÁST:	ŠDV 13.etapa		

PROZNAK Praha s.r.o.
dopravní opatření
Pikovičská 244, Praha 4, 147 00
tel + fax : 2 444 66 444
www.proznak.cz
e-mail: projekt@proznak.cz
projekce: hanus@proznak.cz