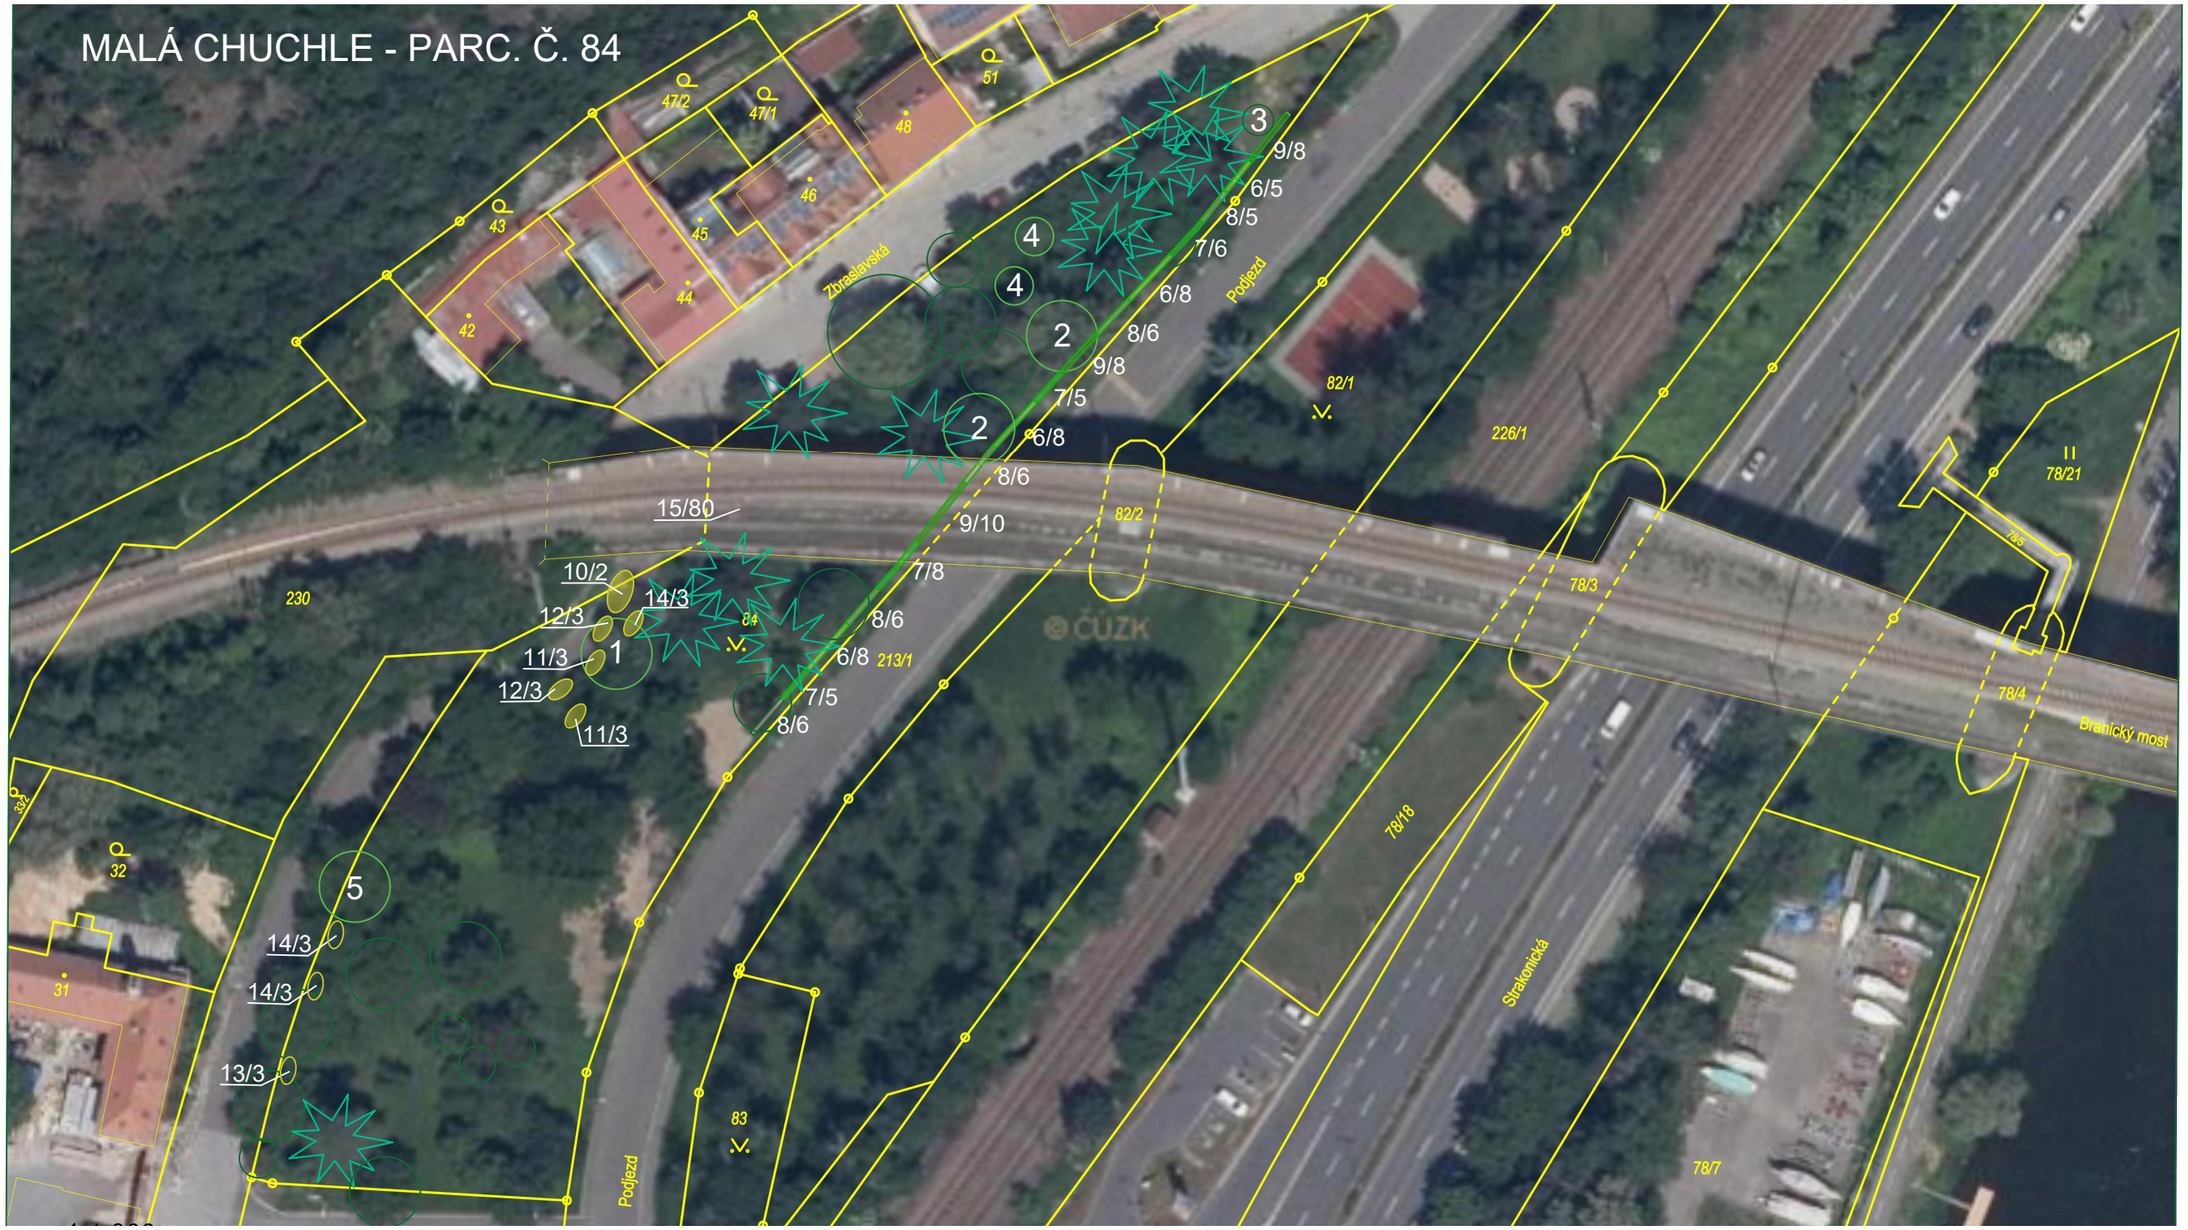


VÝSADBA STROMŮ

1. Acer platanoides 'Emerald Queen' - javor mleč 'Emerald Queen'	1 ks
2. Fraxinus excelsior - jasan ztepilý	2 ks
3. Crataegus laevigata 'Paul Scarlet' - hloh obecný (výška 4 - 5m, šířka 2 - 4 m)	1 ks
4. Prunus domestica (švestka domací) - polokmen	2 ks
5. Juglans regia - ořešák královský	1 ks
Celkem	7 ks

VÝSADBA KEŘŮ (výsadba do trojsponu, šířka záhonu 1 m, 108 m2)

6. Viburnum opulus (kalina obecná) 1ks/m	29 ks
7. Euonymus europaeus (brslen evropský) 1ks/m	24 ks
8. Cornus alba 'Sibirica' (svída bílá) 1ks/m	29 ks
9. Ligustrum vulgare (ptačí zob obecný) 1ks/m	26 ks
10. Hippophae rhamnoides - rakytník řešetlákový (1m2)	2 ks
11. Aronia melanocarpa - aronie černá (2m2)	6 ks
12. Syringa vulgaris - šeřík obecný (2m2)	6 ks
13. Amelanchier lamarckii - muchovník Lamarcův (2m2)	6 ks
14. Corylus avellana - líska obecná (2m2)	6 ks
15. Hedera helix - břečťan popínavý (10 skup. po 6 ks/m2)	60 ks
Celkem	194 ks

Celkem plocha keřů - 127 m2