


Malá Chuchle (dětské hřiště) - par. č. 82/1

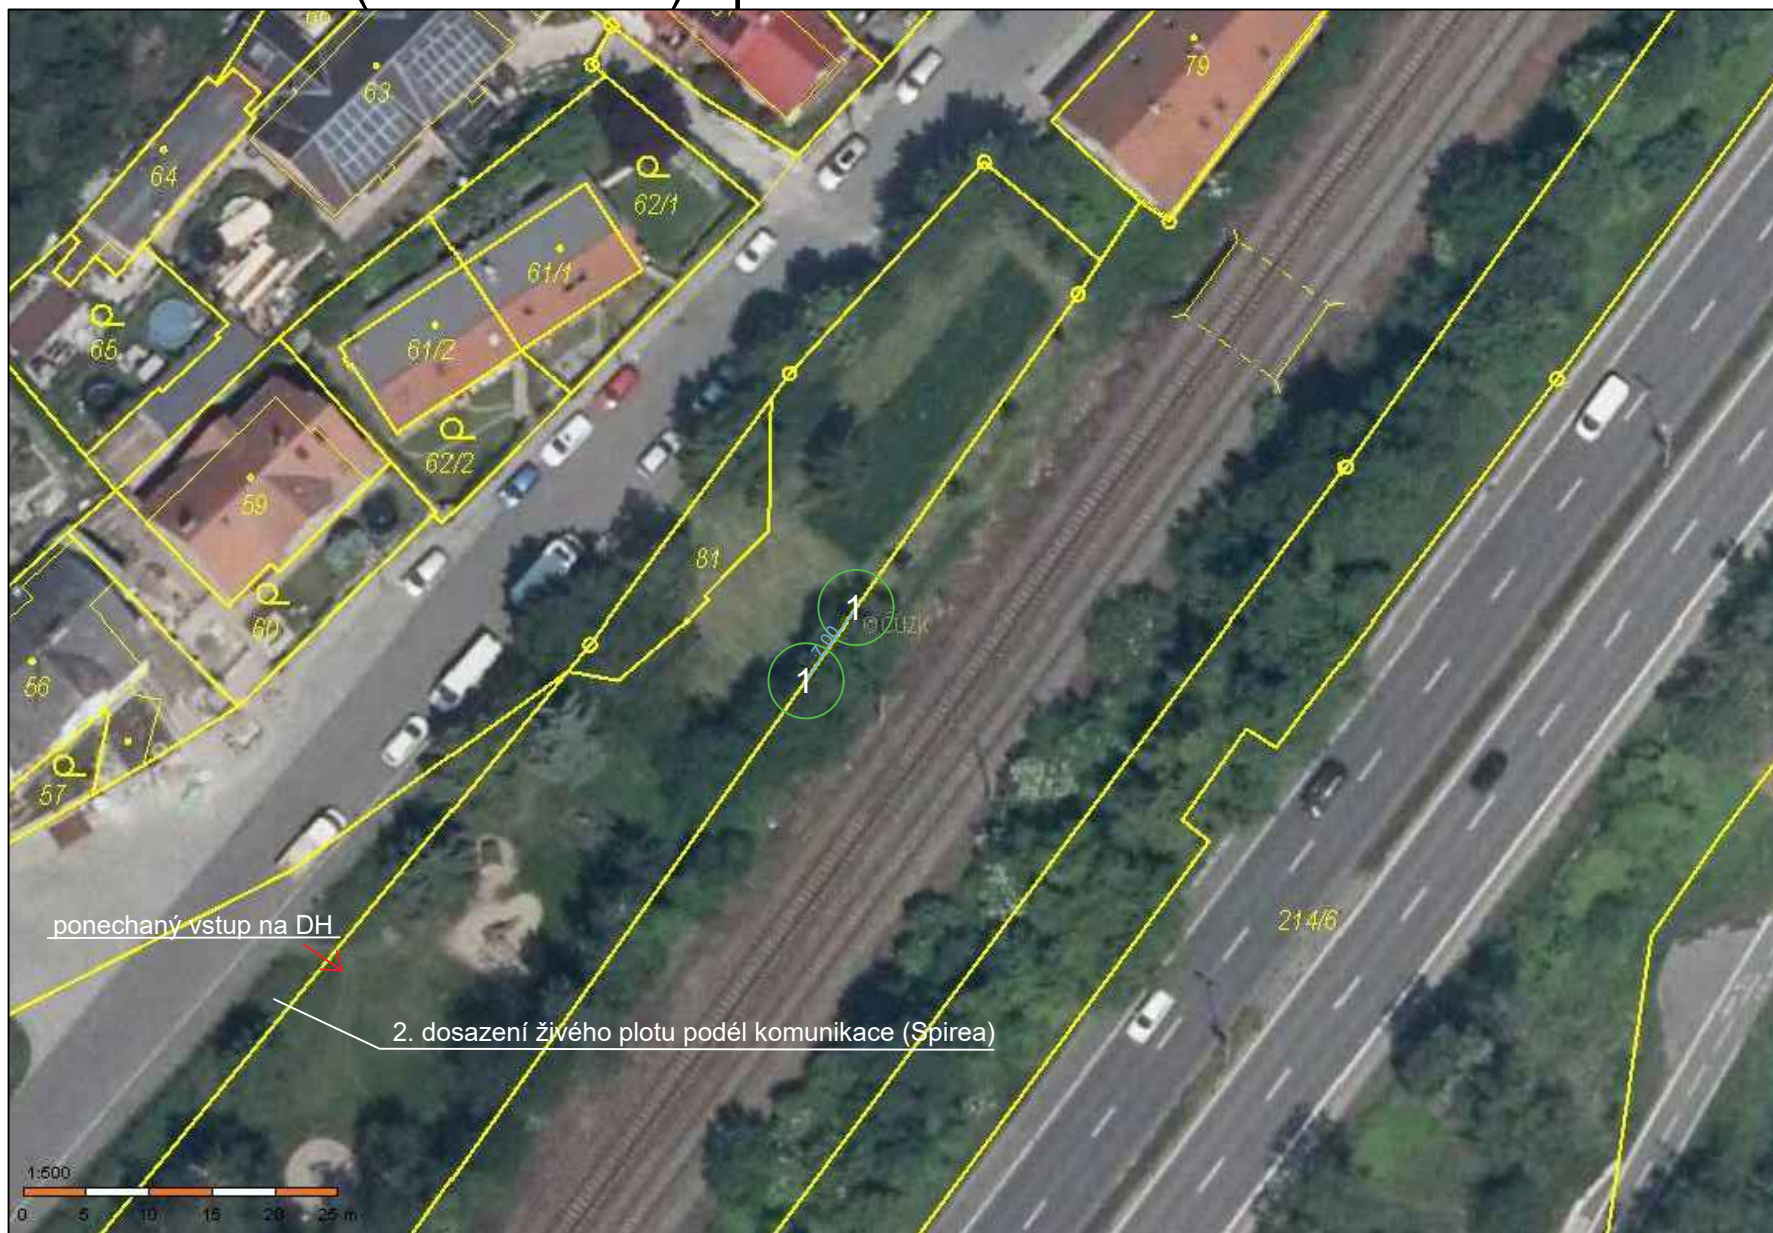

VÝSADBA STROMŮ

1. Acer platanoides 'Olmsted' - javor mleč	2 ks
Celkem	2 ks

VÝSADBA KEŘŮ (výsadba 3 ks/m² - plocha 24 m²)

2. Spiraea × vanhouttei - tavolník van Houtteův	72 ks
Celkem	72 ks

pozn. dosazení živého plotu bude od hřiště s oplocením po betonové nádoby s výsadbou, pouze vstup na dětské hřiště bude naproti vymodelovanému kopečku na sáňkování