


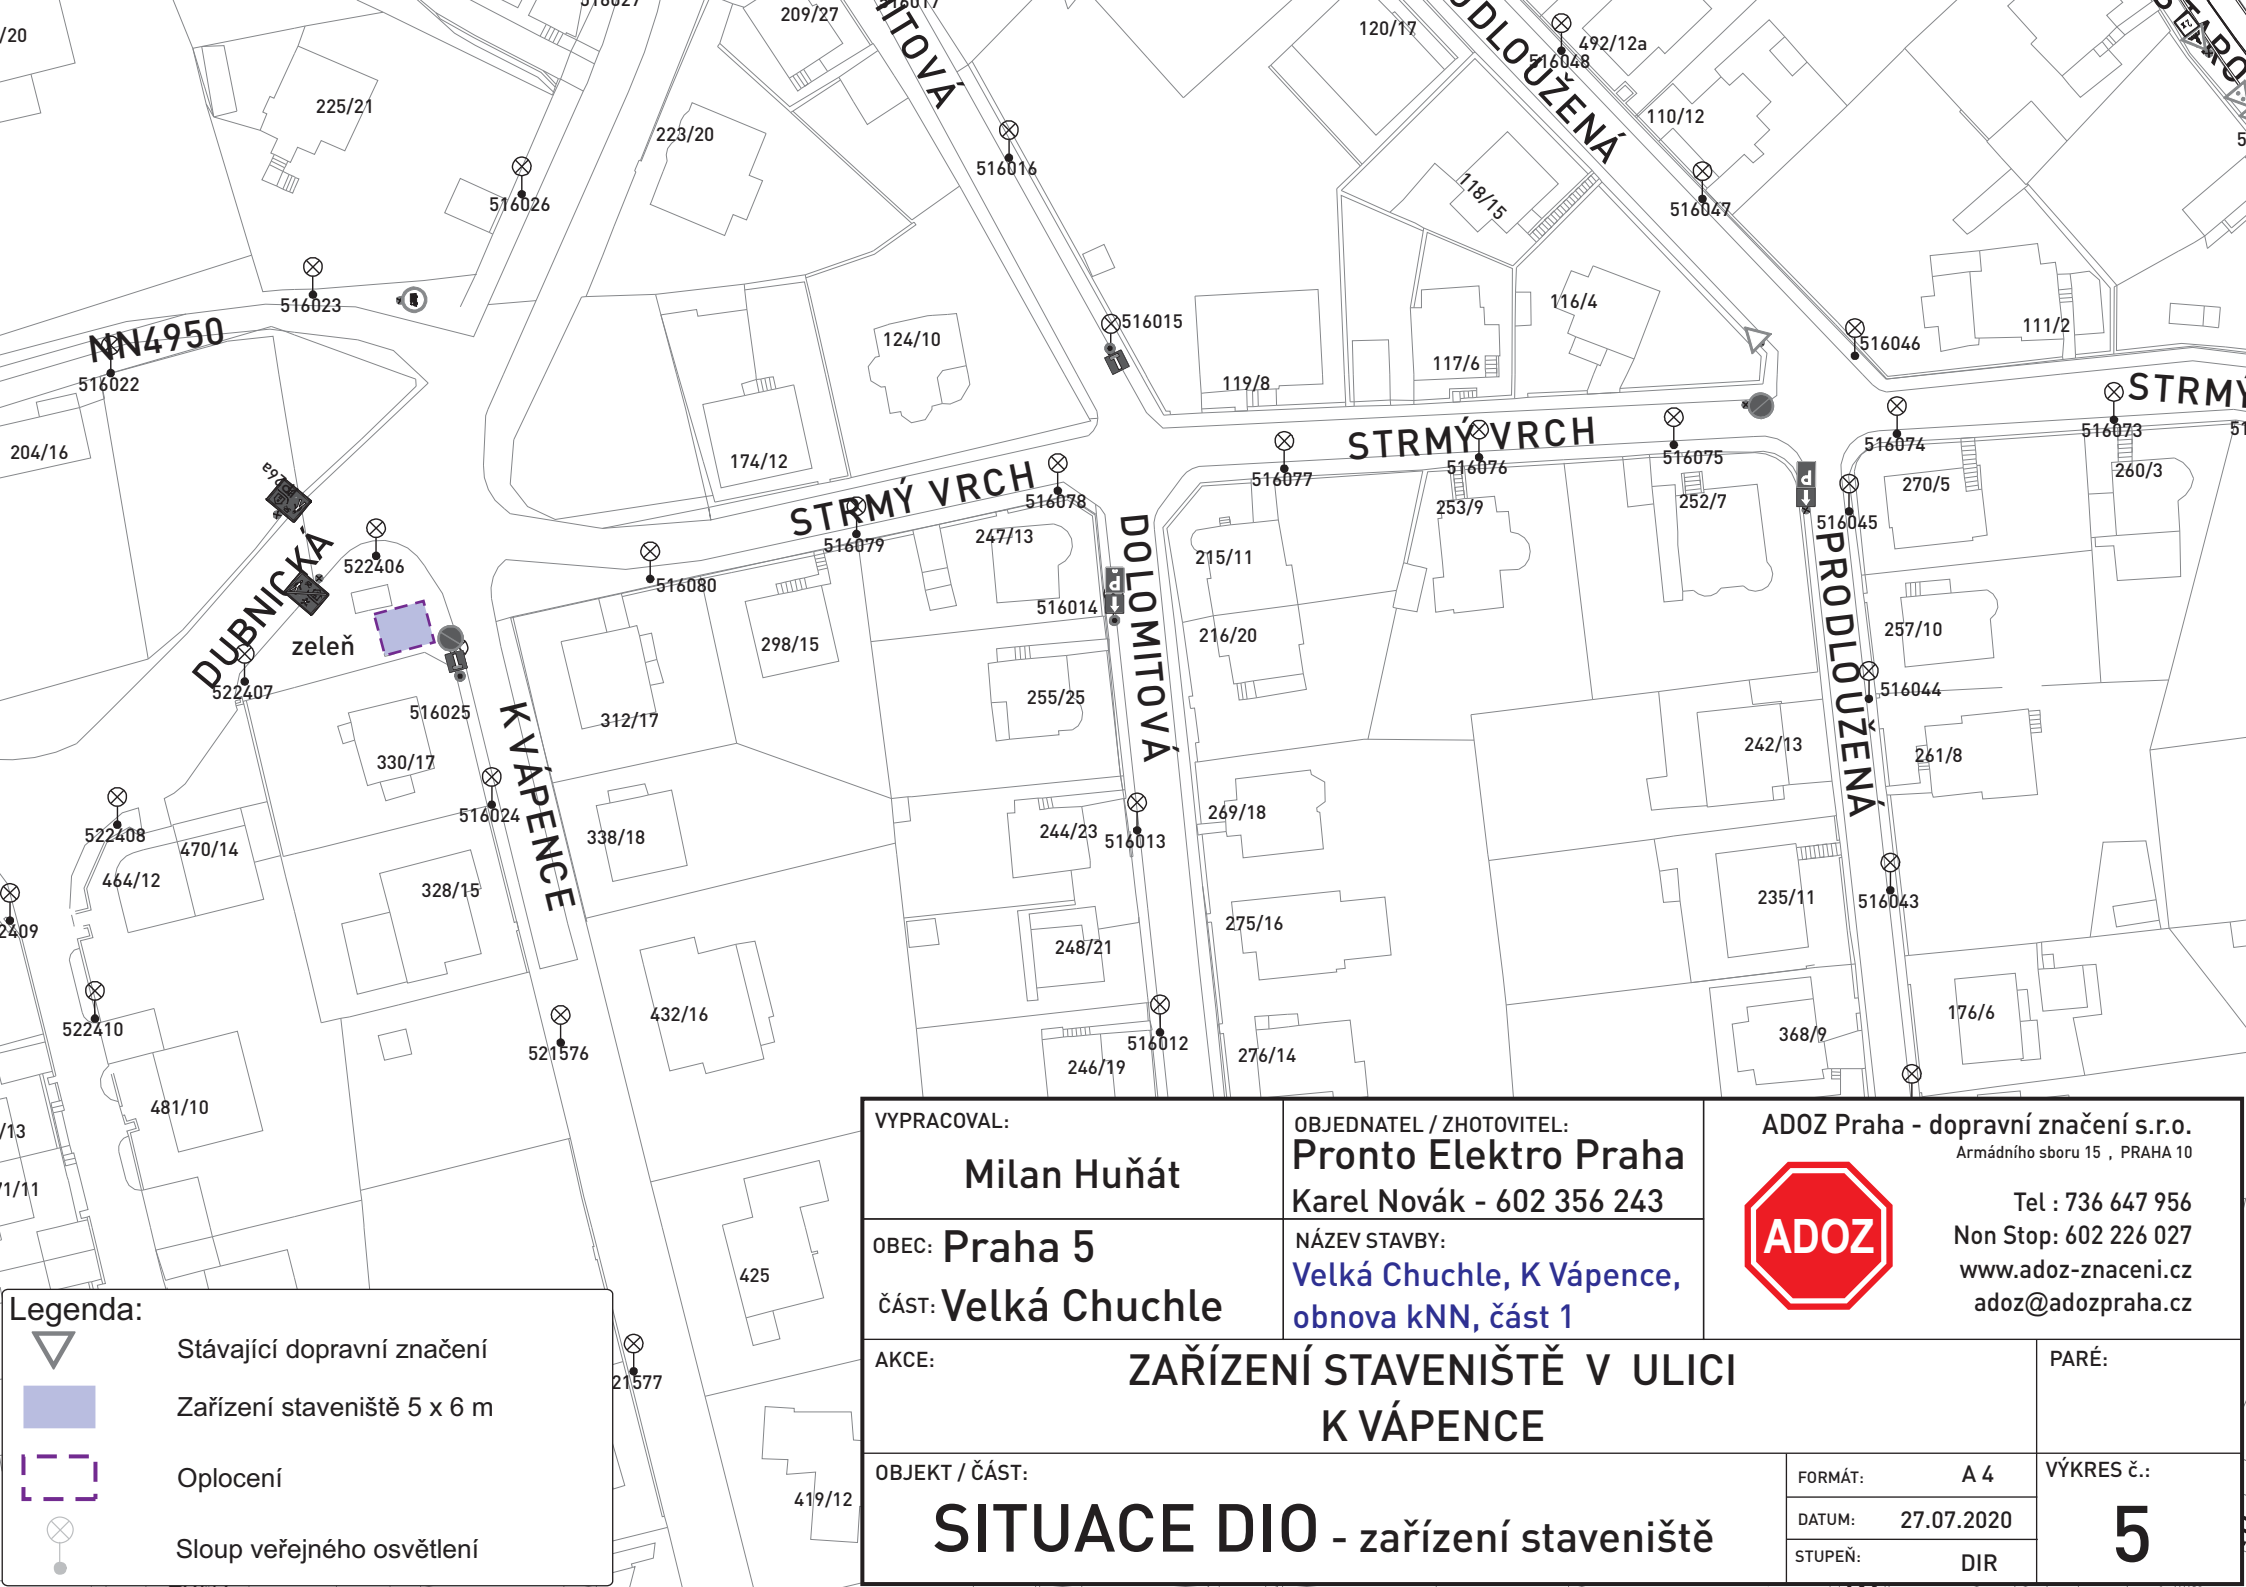

Legenda:



Stávající dopravní značení



Zařízení staveniště 5 x 6 m



Oplocení



Sloup veřejného osvětlení

VYPRACOVAL:		OBJEDNATEL / ZHOTOVITEL:		ADOZ Praha - dopravní značení s.r.o.	
Milan Huňát		Pronto Elektro Praha		Armádního sboru 15 , PRAHA 10	
OBEC: Praha 5		Karel Novák - 602 356 243			
ČÁST: Velká Chuchle		NÁZEV STAVBY:			
		Velká Chuchle, K Vápence, obnova kNN, část 1		Tel : 736 647 956	
				Non Stop: 602 226 027	
				www.adoz-znaceni.cz	
				adoz@adozpraha.cz	
AKCE:				PARÉ:	
ZAŘÍZENÍ STAVENIŠTĚ V ULICI K VÁPENCE					
OBJEKT / ČÁST:			FORMÁT:		VÝKRES č.:
SITUACE DIO - zařízení staveniště			A 4		5
			DATUM: 27.07.2020		
			STUPEŇ: DIR		