


Malá Chuchle - par. č. 2

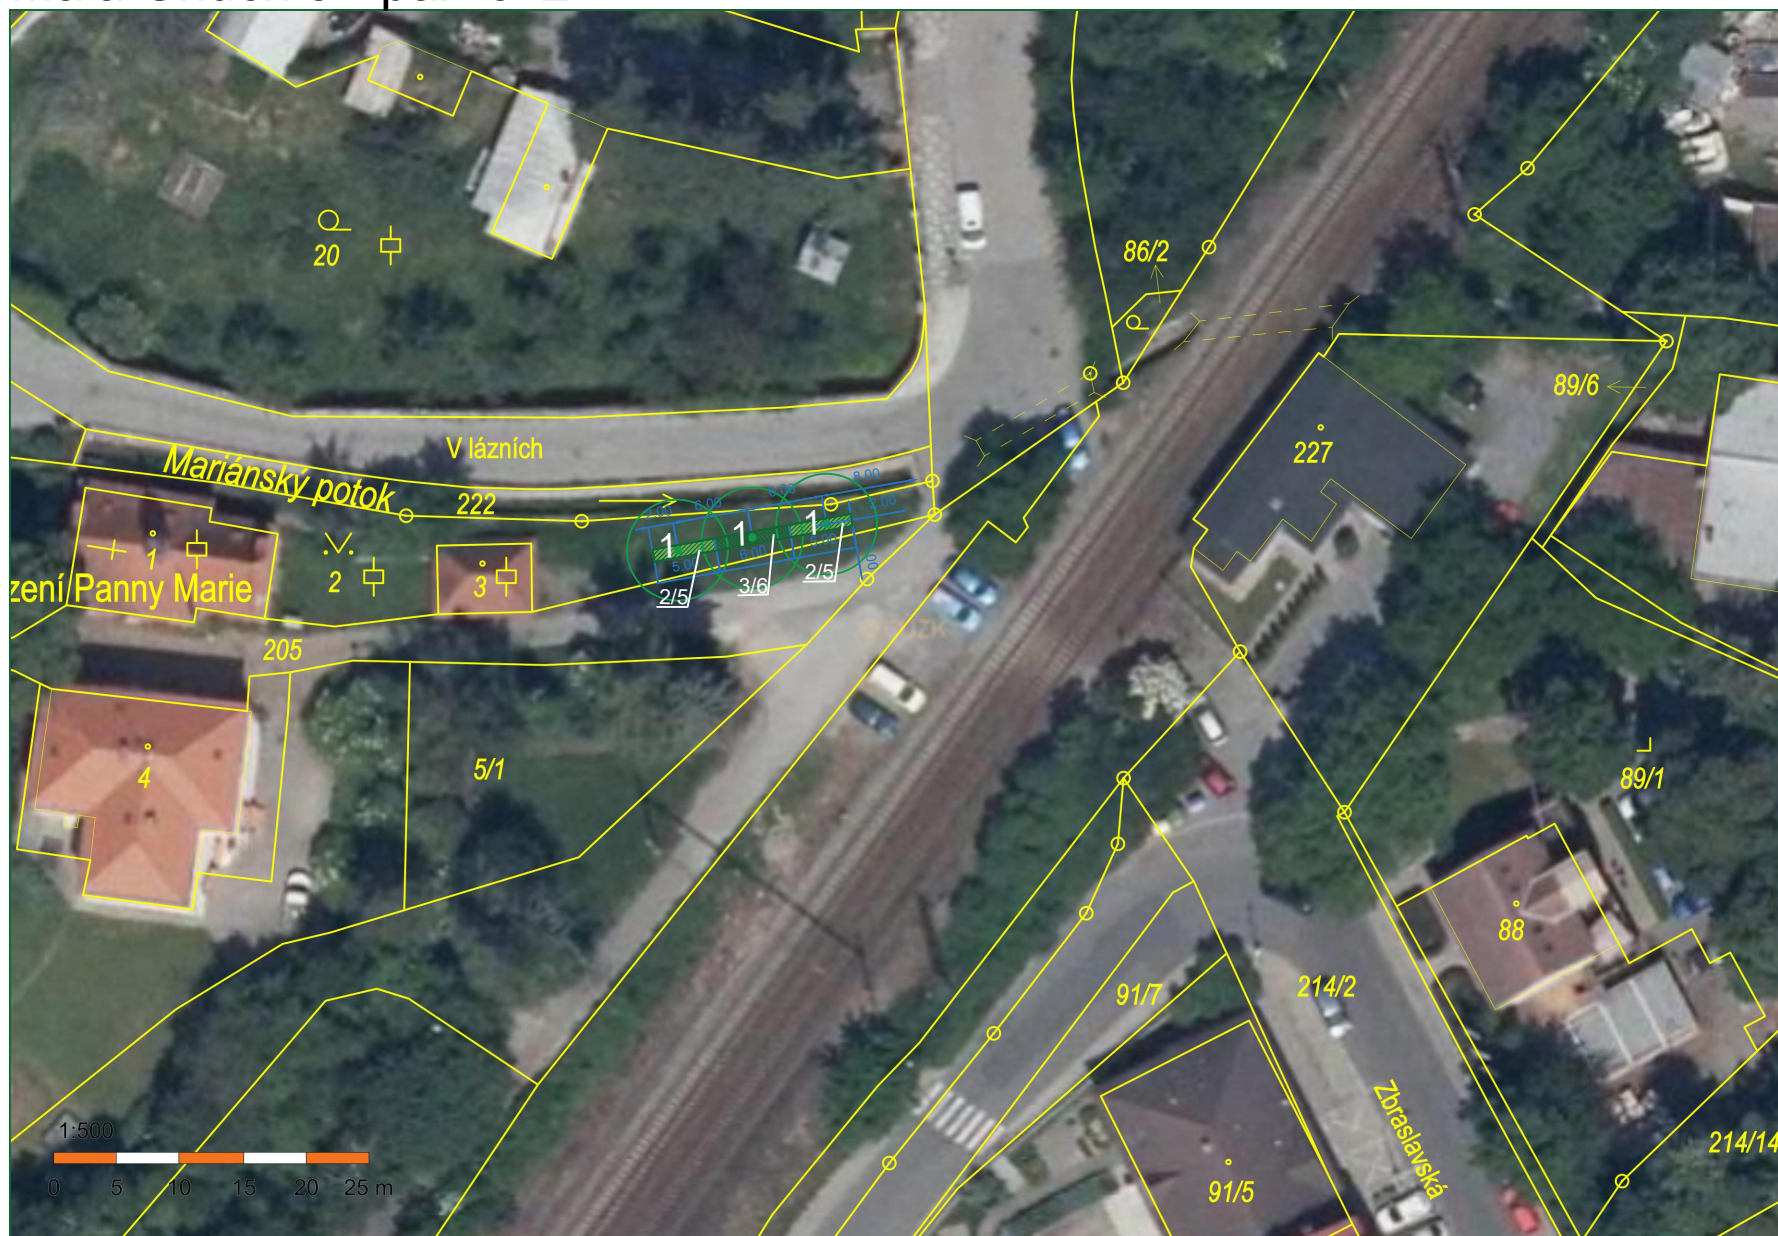

VÝSADBA STROMŮ

1. Acer platanoides 'Cleveland' (javor mleč)	3 ks
Celkem	3 ks

VÝSADBA KEŘŮ (výsadba 1 ks/m - v linii)

2. Forsythia x intermedia - zlatice prostřední	10 ks
3. Cornus alba 'Sibirica' - svída bílá 'Sibirica'	6 ks
Celkem	16 ks