



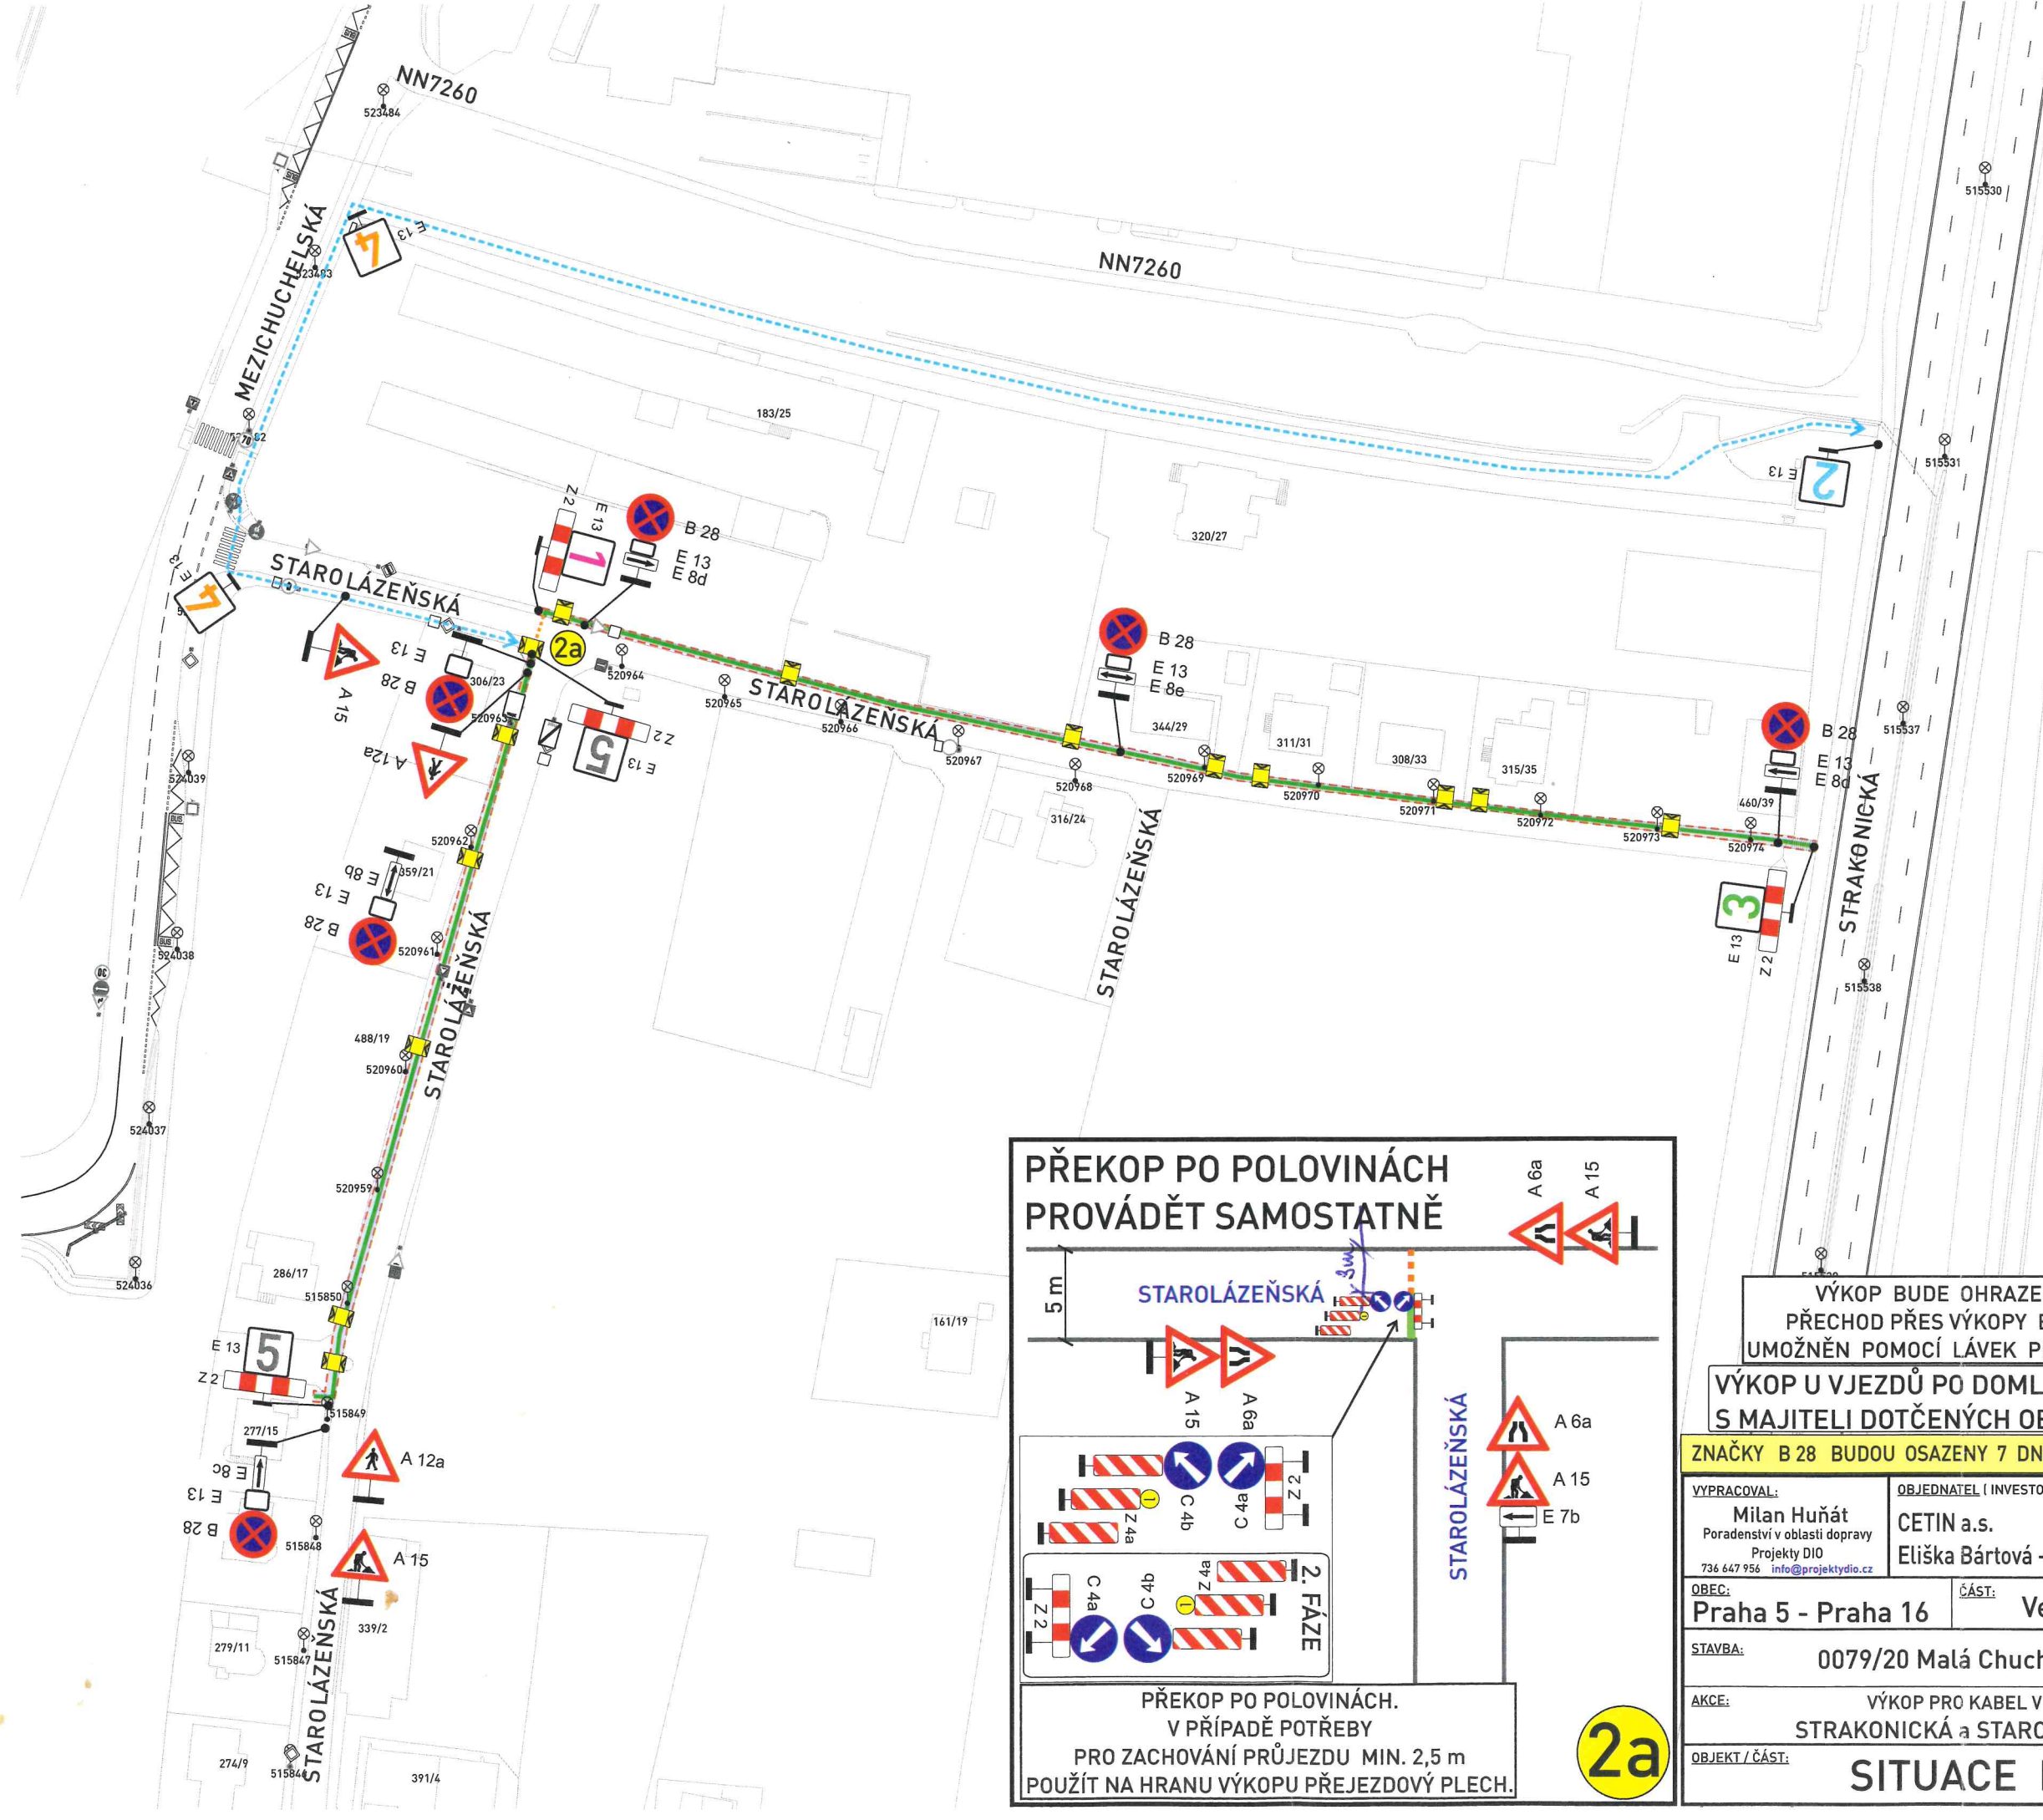

- Legenda:**
- Stávající dopravní značení
 - E13: datum výkopu
 - Provizorní dopravní značení
 - Schody po 220 m uzavřeny, použijte náhradní trasu
 - Schody v ulici Starolázeňská uzavřeny, použijte náhradní trasu
 - Schody uzavřeny, použijte náhradní trasu
 - Náhradní trasa
 - Chodník uzavřen, použijte vozovku
 - Výkop
 - Zabraná část
 - Překop po polovinách
 - Zábrana Z2
 - Přechodová lávka pro pěší
 - Sloup veřejného osvětlení
 - Náhradní trasa pro chodce

Policie České republiky
Krajské ředitelství policie hl. m. Prahy
Oddělení služby dopravní policie
140 03 Praha 4, Kongresová 2
Č.j. KP-PA- 91418 -1 /OJ-2021-0000DŽ
Dne: 14-04-2021
Souhlasné stanovisko ve smyslu
§77 odst. 1 zák. č. 361/2000 Sb.
a §25 odst. 1 zák. č. 13/1997 Sb.

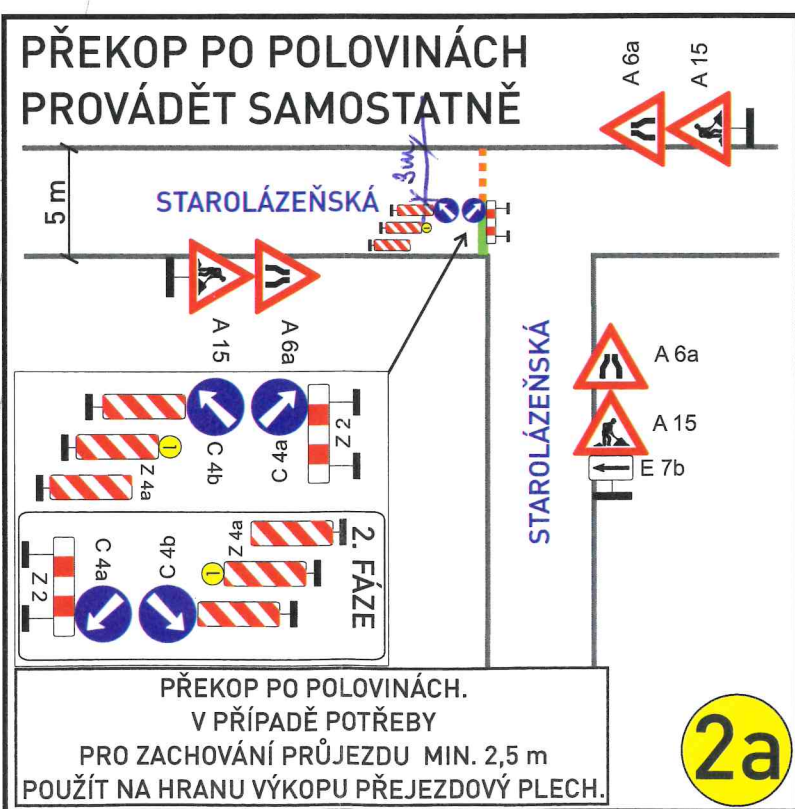

VÝKOP BUDE OHRAZEN. PŘECHOD PŘES VÝKOPY BUDE UMOŽNĚN POMOCÍ LÁVEK PRO PĚŠÍ.
VÝKOP U VJEZDŮ PO DOMLUVĚ S MAJITELI DOTČENÝCH OBJEKTŮ

ZNAČKY B 28 BUDOU OSAZENY 7 DNÍ PŘEDEM S VYZNAČENÝM DATEM PLATNOSTI ZÁKAZU		
VYPRACOVAL: Milan Huňat Poradenství v oblasti dopravy Projekty DIO 736 647 956 info@projektydio.cz	OBJEDNATEL (INVESTOR, STAVBU PROVÁDÍ): CETIN a.s. Eliška Bártová - 702 126 998	PŘEDPOKLÁDANÝ ZHOTOVITEL DOPRAVNÍHO ZNAČENÍ: ADOZ Praha - dopravní značení s.r.o. Armádního sboru 15, PRAHA 10 Tel: 736 647 956 Non Stop: 602 226 027 www.adoz-znacení.cz e-mail: adoz@adozpraha.cz
OBEC: Praha 5 - Praha 16	ČÁST: Velká Chuchle	ETAPA:
STAVBA: 0079/20 Malá Chuchle LIDL, G_OK	AKCE: VÝKOP PRO KABEL V ULICI STRAKONICKÁ a STAROLÁZEŇSKÁ	FORMÁT: A3 DATUM: 10.02.2021 STUPEŇ: DIR
OBJEKT / ČÁST: SITUACE DIO	VÝKRES č.: 2	